



NOTE GENERALI

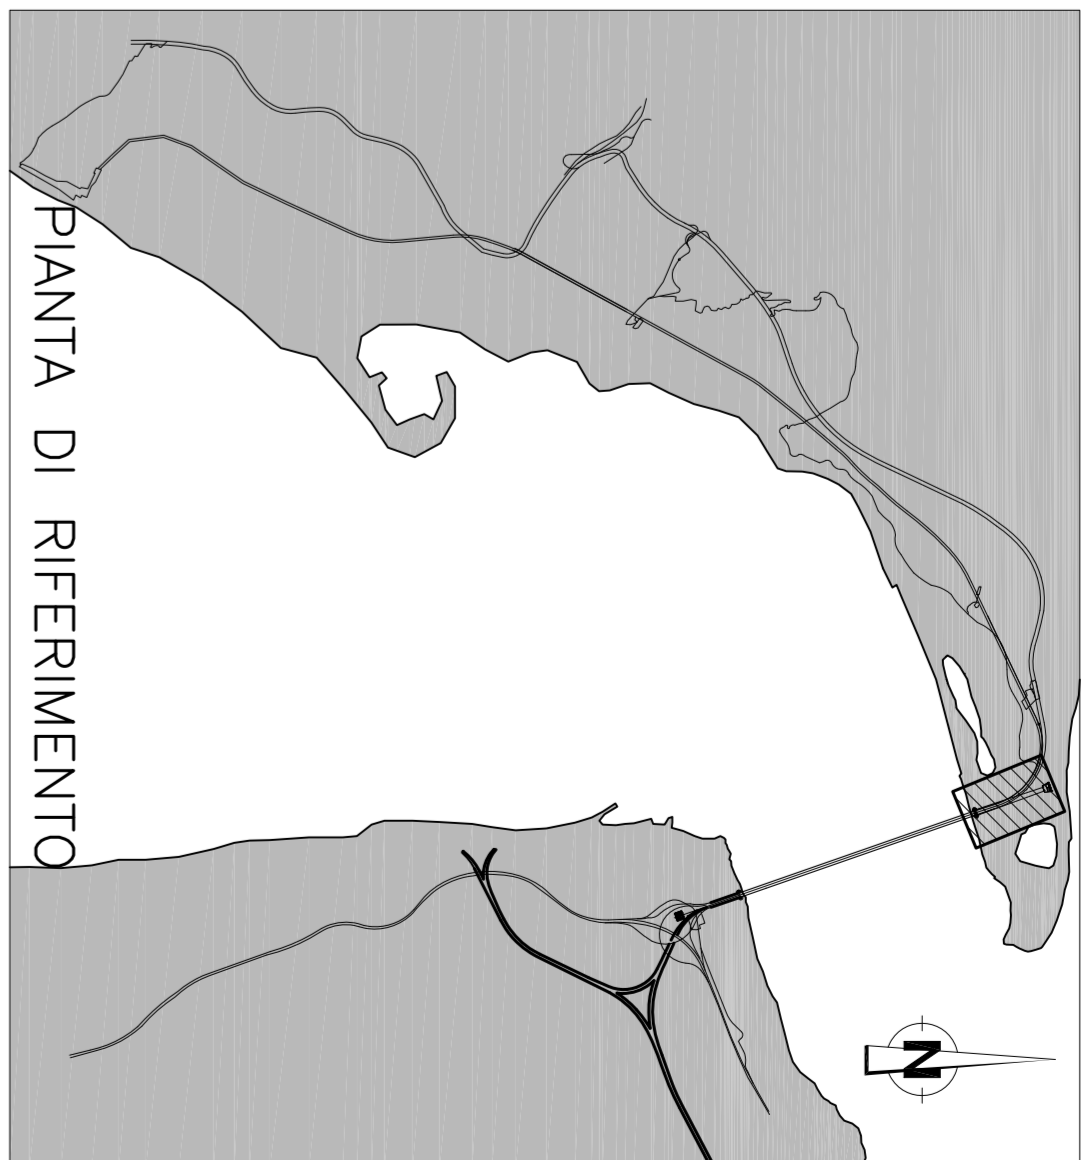

PLANIMETRIA
SCALA 1:200

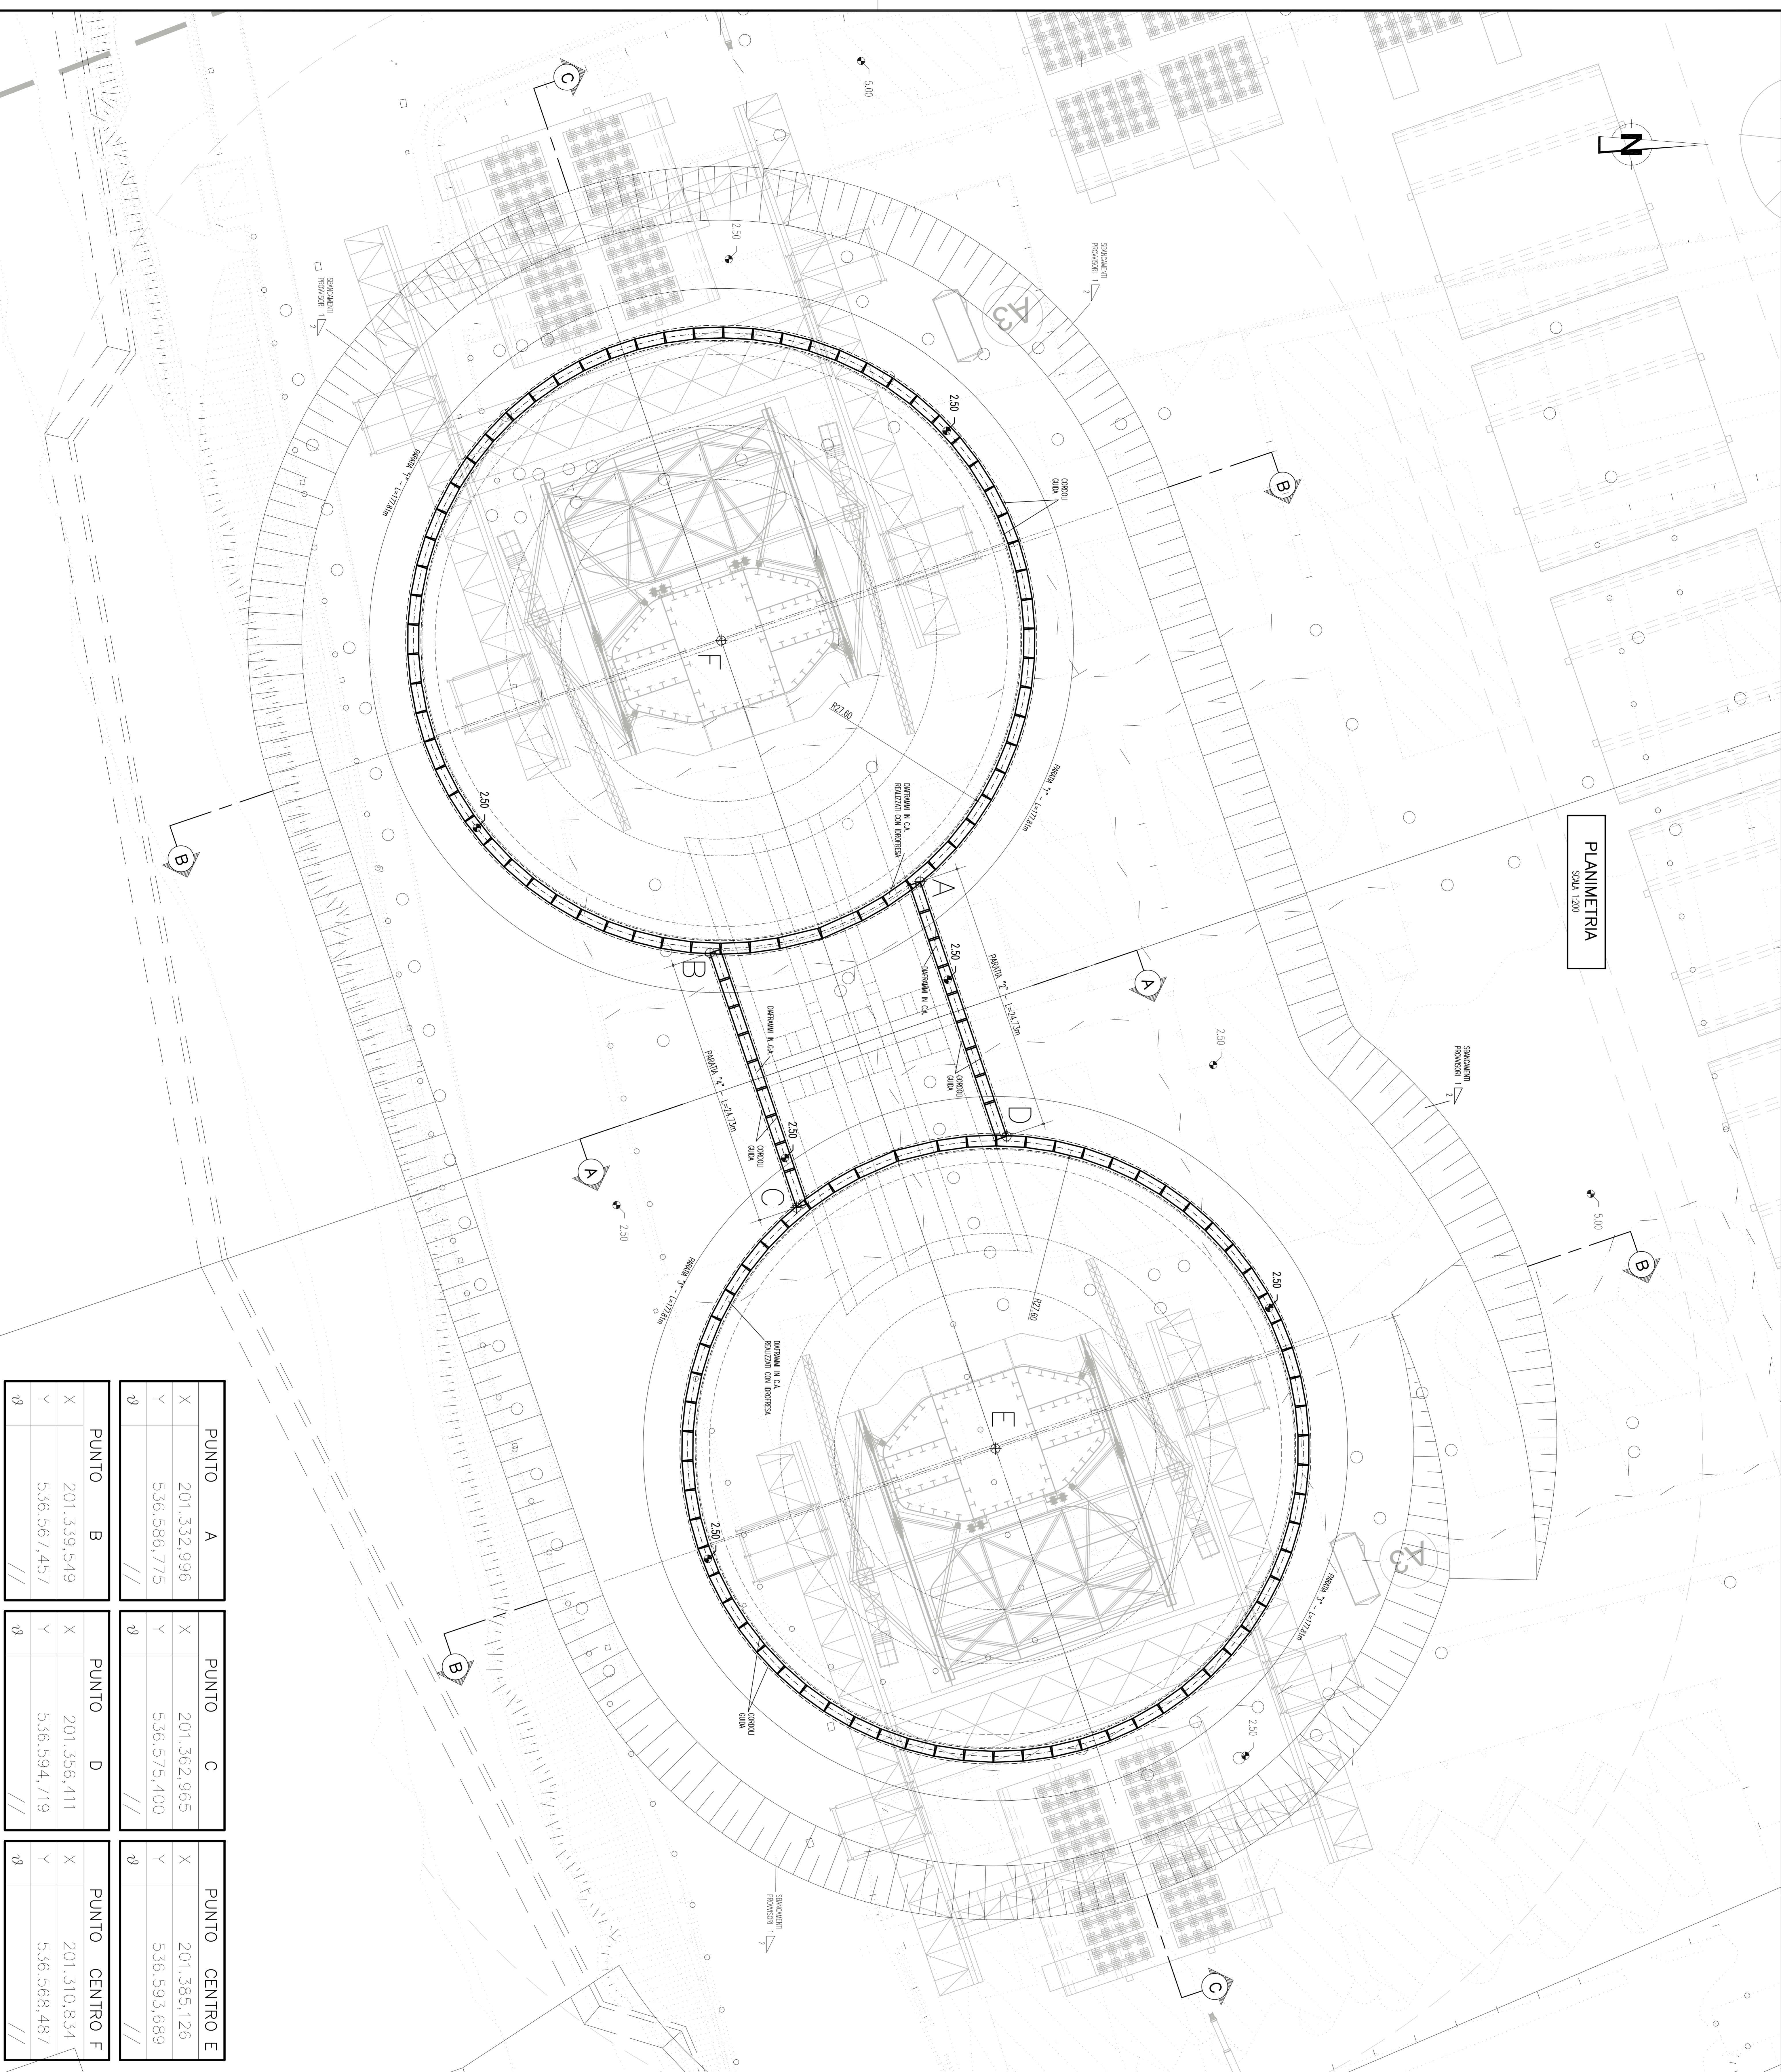

PUNTO A		PUNTO C		PUNTO CENTRO E	
X	201.332,996	X	201.362,965	X	201.385,126
Y	536.586,775	Y	536.575,400	Y	536.593,689
Ø	///	Ø	///	Ø	///
PUNTO B		PUNTO D		PUNTO CENTRO F	
X	201.339,549	X	201.356,411	X	201.310,834
Y	536.567,457	Y	536.594,719	Y	536.568,487
Ø	///	Ø	///	Ø	///

Stretto di Messina
Consorzio per la progettazione, costruzione e gestione del collegamento stradale fra la Sicilia e l'Italia
L. 109 del 17 gennaio 1976, modifica del D.L. n° 411 del 24 aprile 2003



PONTE SULLO STRETTO DI MESSINA

PROGETTO DEFINITIVO

EUROLINK S.C.A.A.

SOCIETA' ITALIANA PER CONDOTTE ENACQUA S.p.A. (Membro della
CONFERENZA NAZIONALE E CONDOTTE ENACQUA SOC. CONS. a.r.l. (Membro della
SIRKAWAQUA - HEWILA HEAVY INDUSTRIES S.p.A. (Membro della
A.C.I.S.C.P.A. - CONSORZIO STABILE (Membro della))

REDAZIONE Eurolink S.C.A.A. Via S. Costanzo 00185 Roma - Tel. 06/728955 P.O. Box 20892 E. Europe 00190 Roma - Tel. 06/728955 P.O. Box 19220 P.O. Box 19202 P.O. Box 19201	IL CONTRATTO GENERALE Project Manager (Ing. P. Marzulli)	STRETTO DI MESSINA S.p.A. (Membro della CONFERENZA NAZIONALE E CONDOTTE ENACQUA SOC. CONS. a.r.l. (Membro della SIRKAWAQUA - HEWILA HEAVY INDUSTRIES S.p.A. (Membro della A.C.I.S.C.P.A. - CONSORZIO STABILE (Membro della))	STRETTO DI MESSINA Amministrazione Delegata (Dott. P. Cianci)
---	-----------------------------------------------------------------------	---	----------------------------------------------------------------------------

OPERA DI ATTRAVERSAMENTO

SOTTOSTRUTTURE

FONDAZIONI DELLE TORRI

TORRE SIGILIA

OPERE DI SOSTEGNO - PLANIMETRIA DI TRACCIAMENTO

DATA	1994
PROGETTO	1994
VERIFICA	1995
REVISIONE	1995
ESECUZIONE	1995
PROVA	1995