

Comune di Olbia

Loc. Cala Saccaia

PROGETTO DI AMPLIAMENTO
BACINO TRAVEL LIFT
RELATIVO ALLE AREE IN
CONCESSIONE CON
LIC. N° 55 REG. N°66

PLANIMETRIA BATIMETRIE
STATO DI FATTO E DI PROGETTO

LAB.

03

DATA

SCALA

DICEMBRE 2017

AGG.


I00

DIO PILERI ING. GIOVANNI

ENERGIA DEL MARE
ANISTICA - DD. LL.

omali 99 07021 CANNIGIONE (OT)
0709 88480 E-mail: studiopileri@virgilio.it
studiopileri.com

IL CONCESSIONARIO:
CANTIERE NAVALE
FOIS LEONARDO

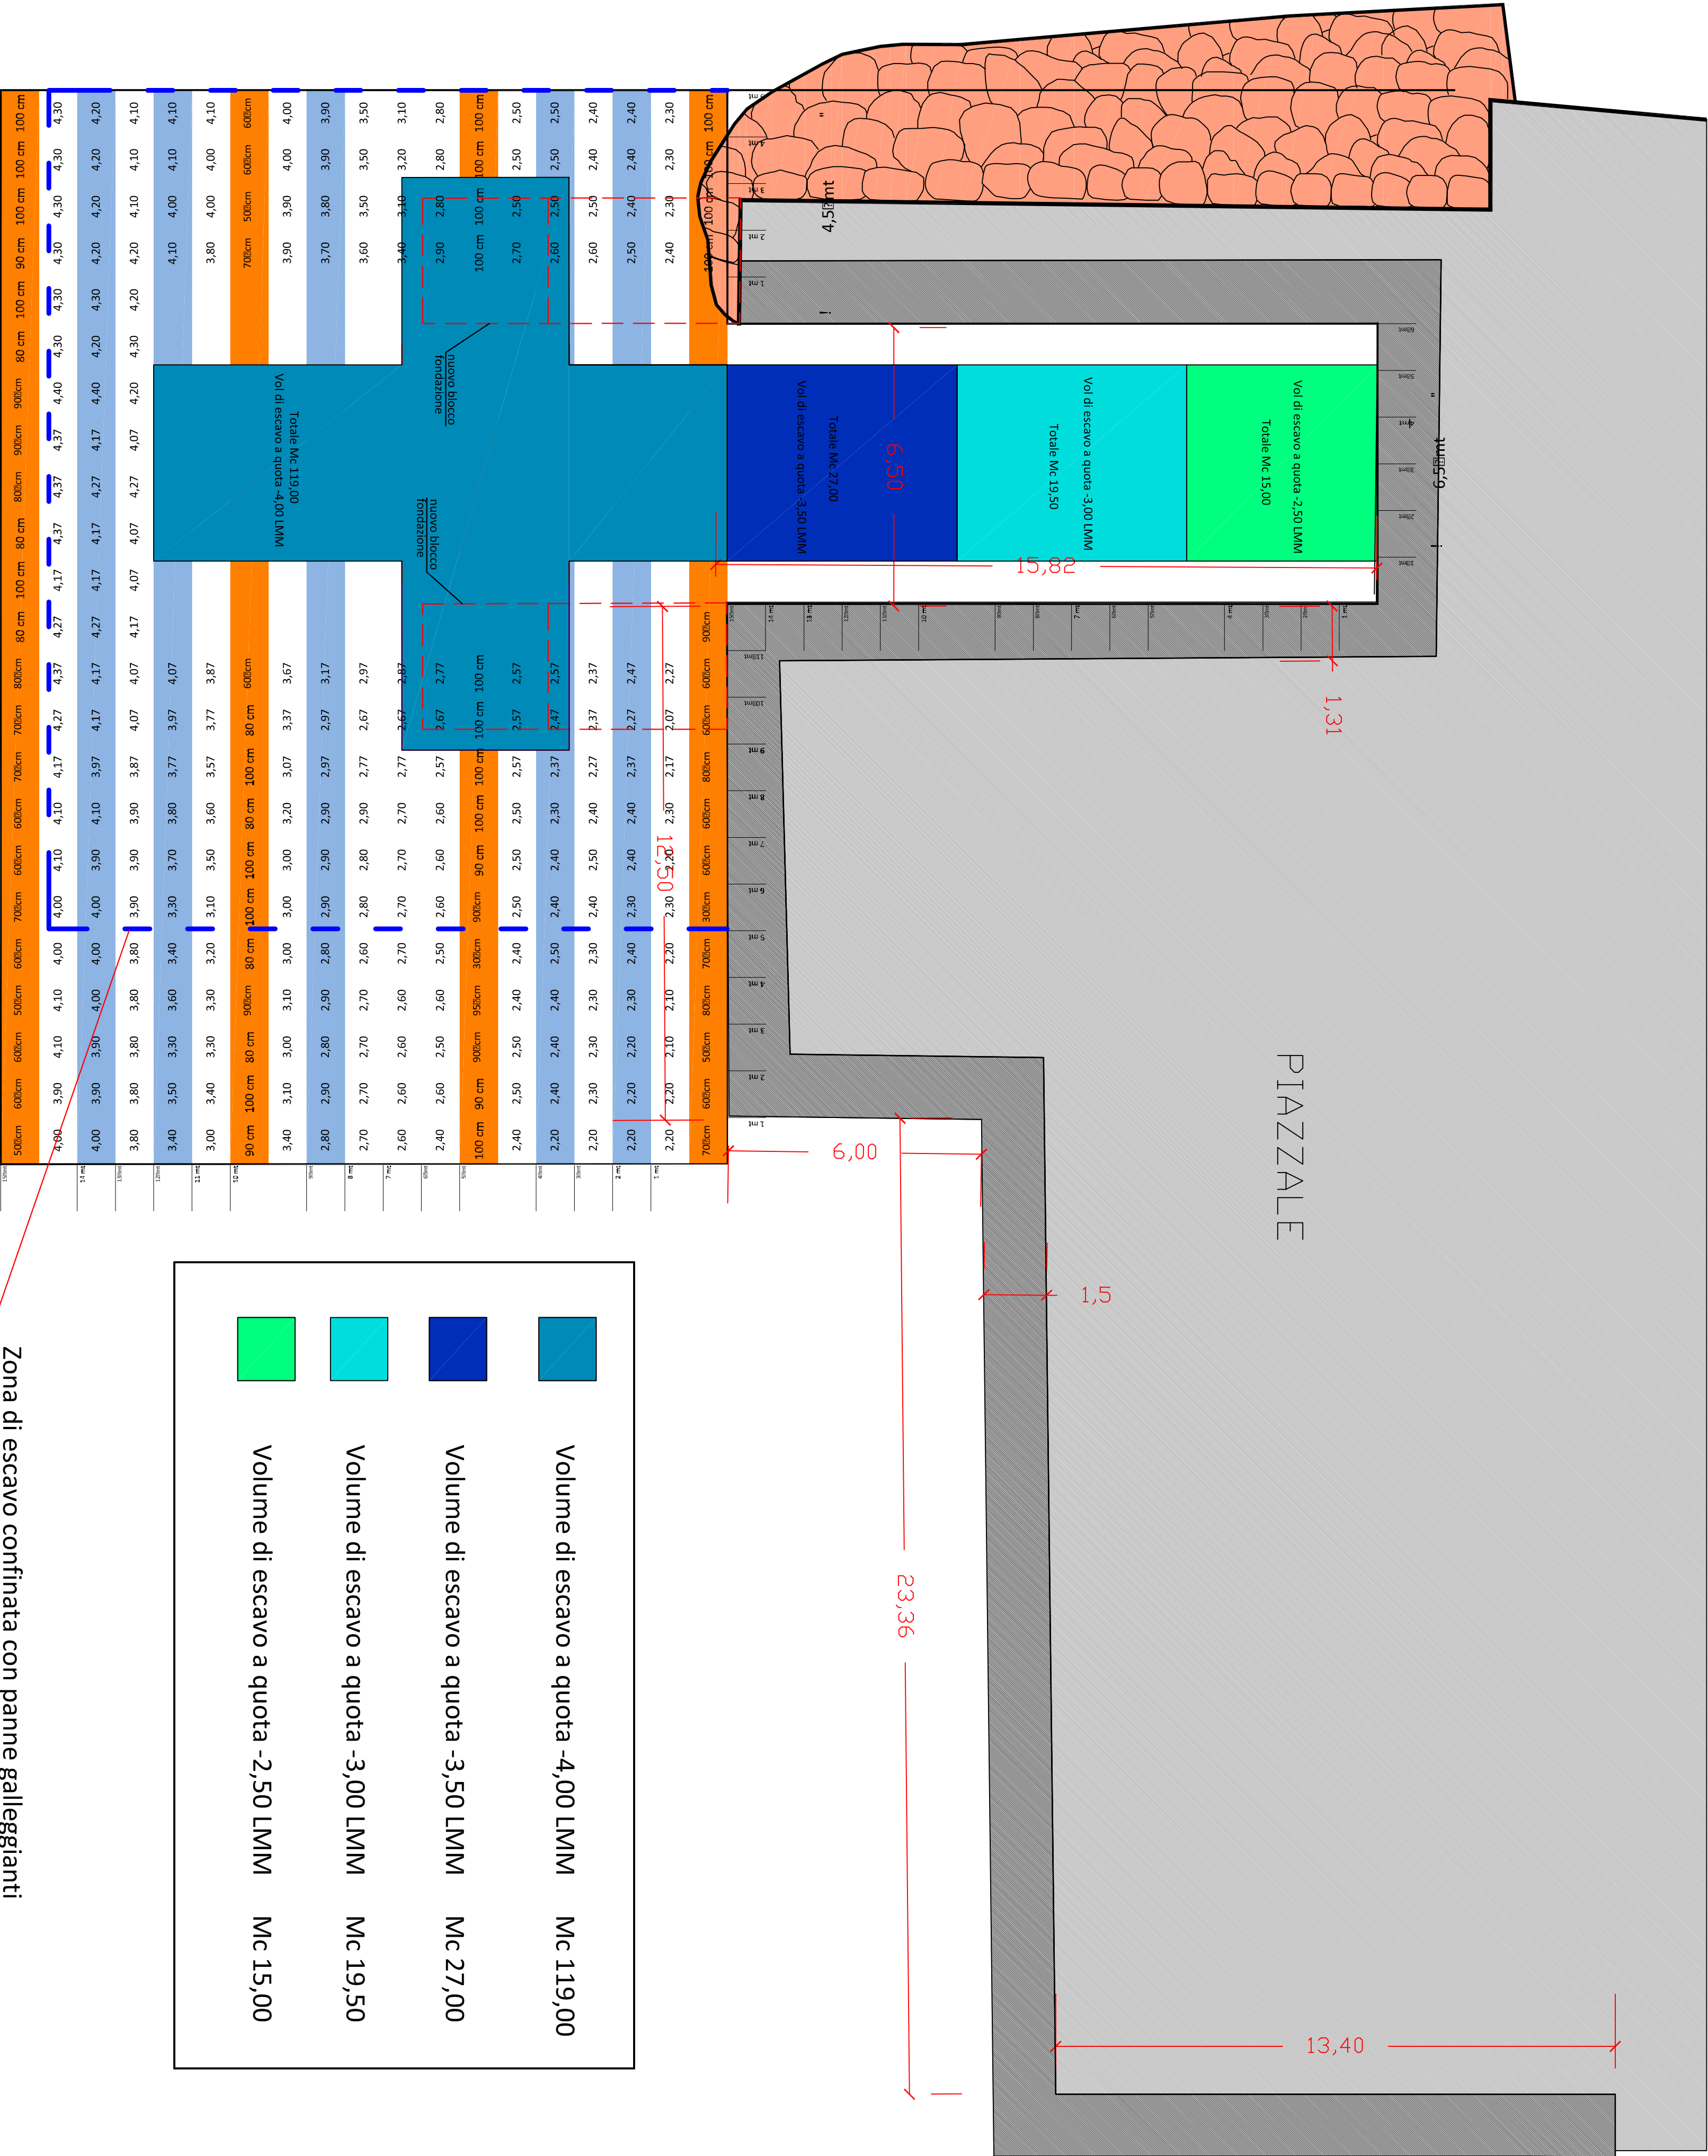

PLANIMETRIA QUOTE DI PROGETTO 1:100