



NOTE GENERALI

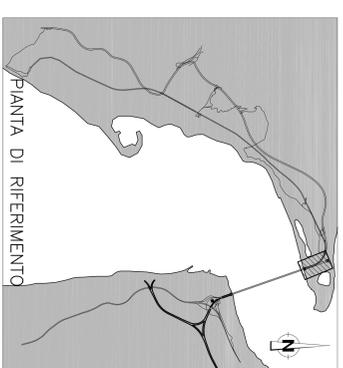

PIANTA DI RIFERIMENTO

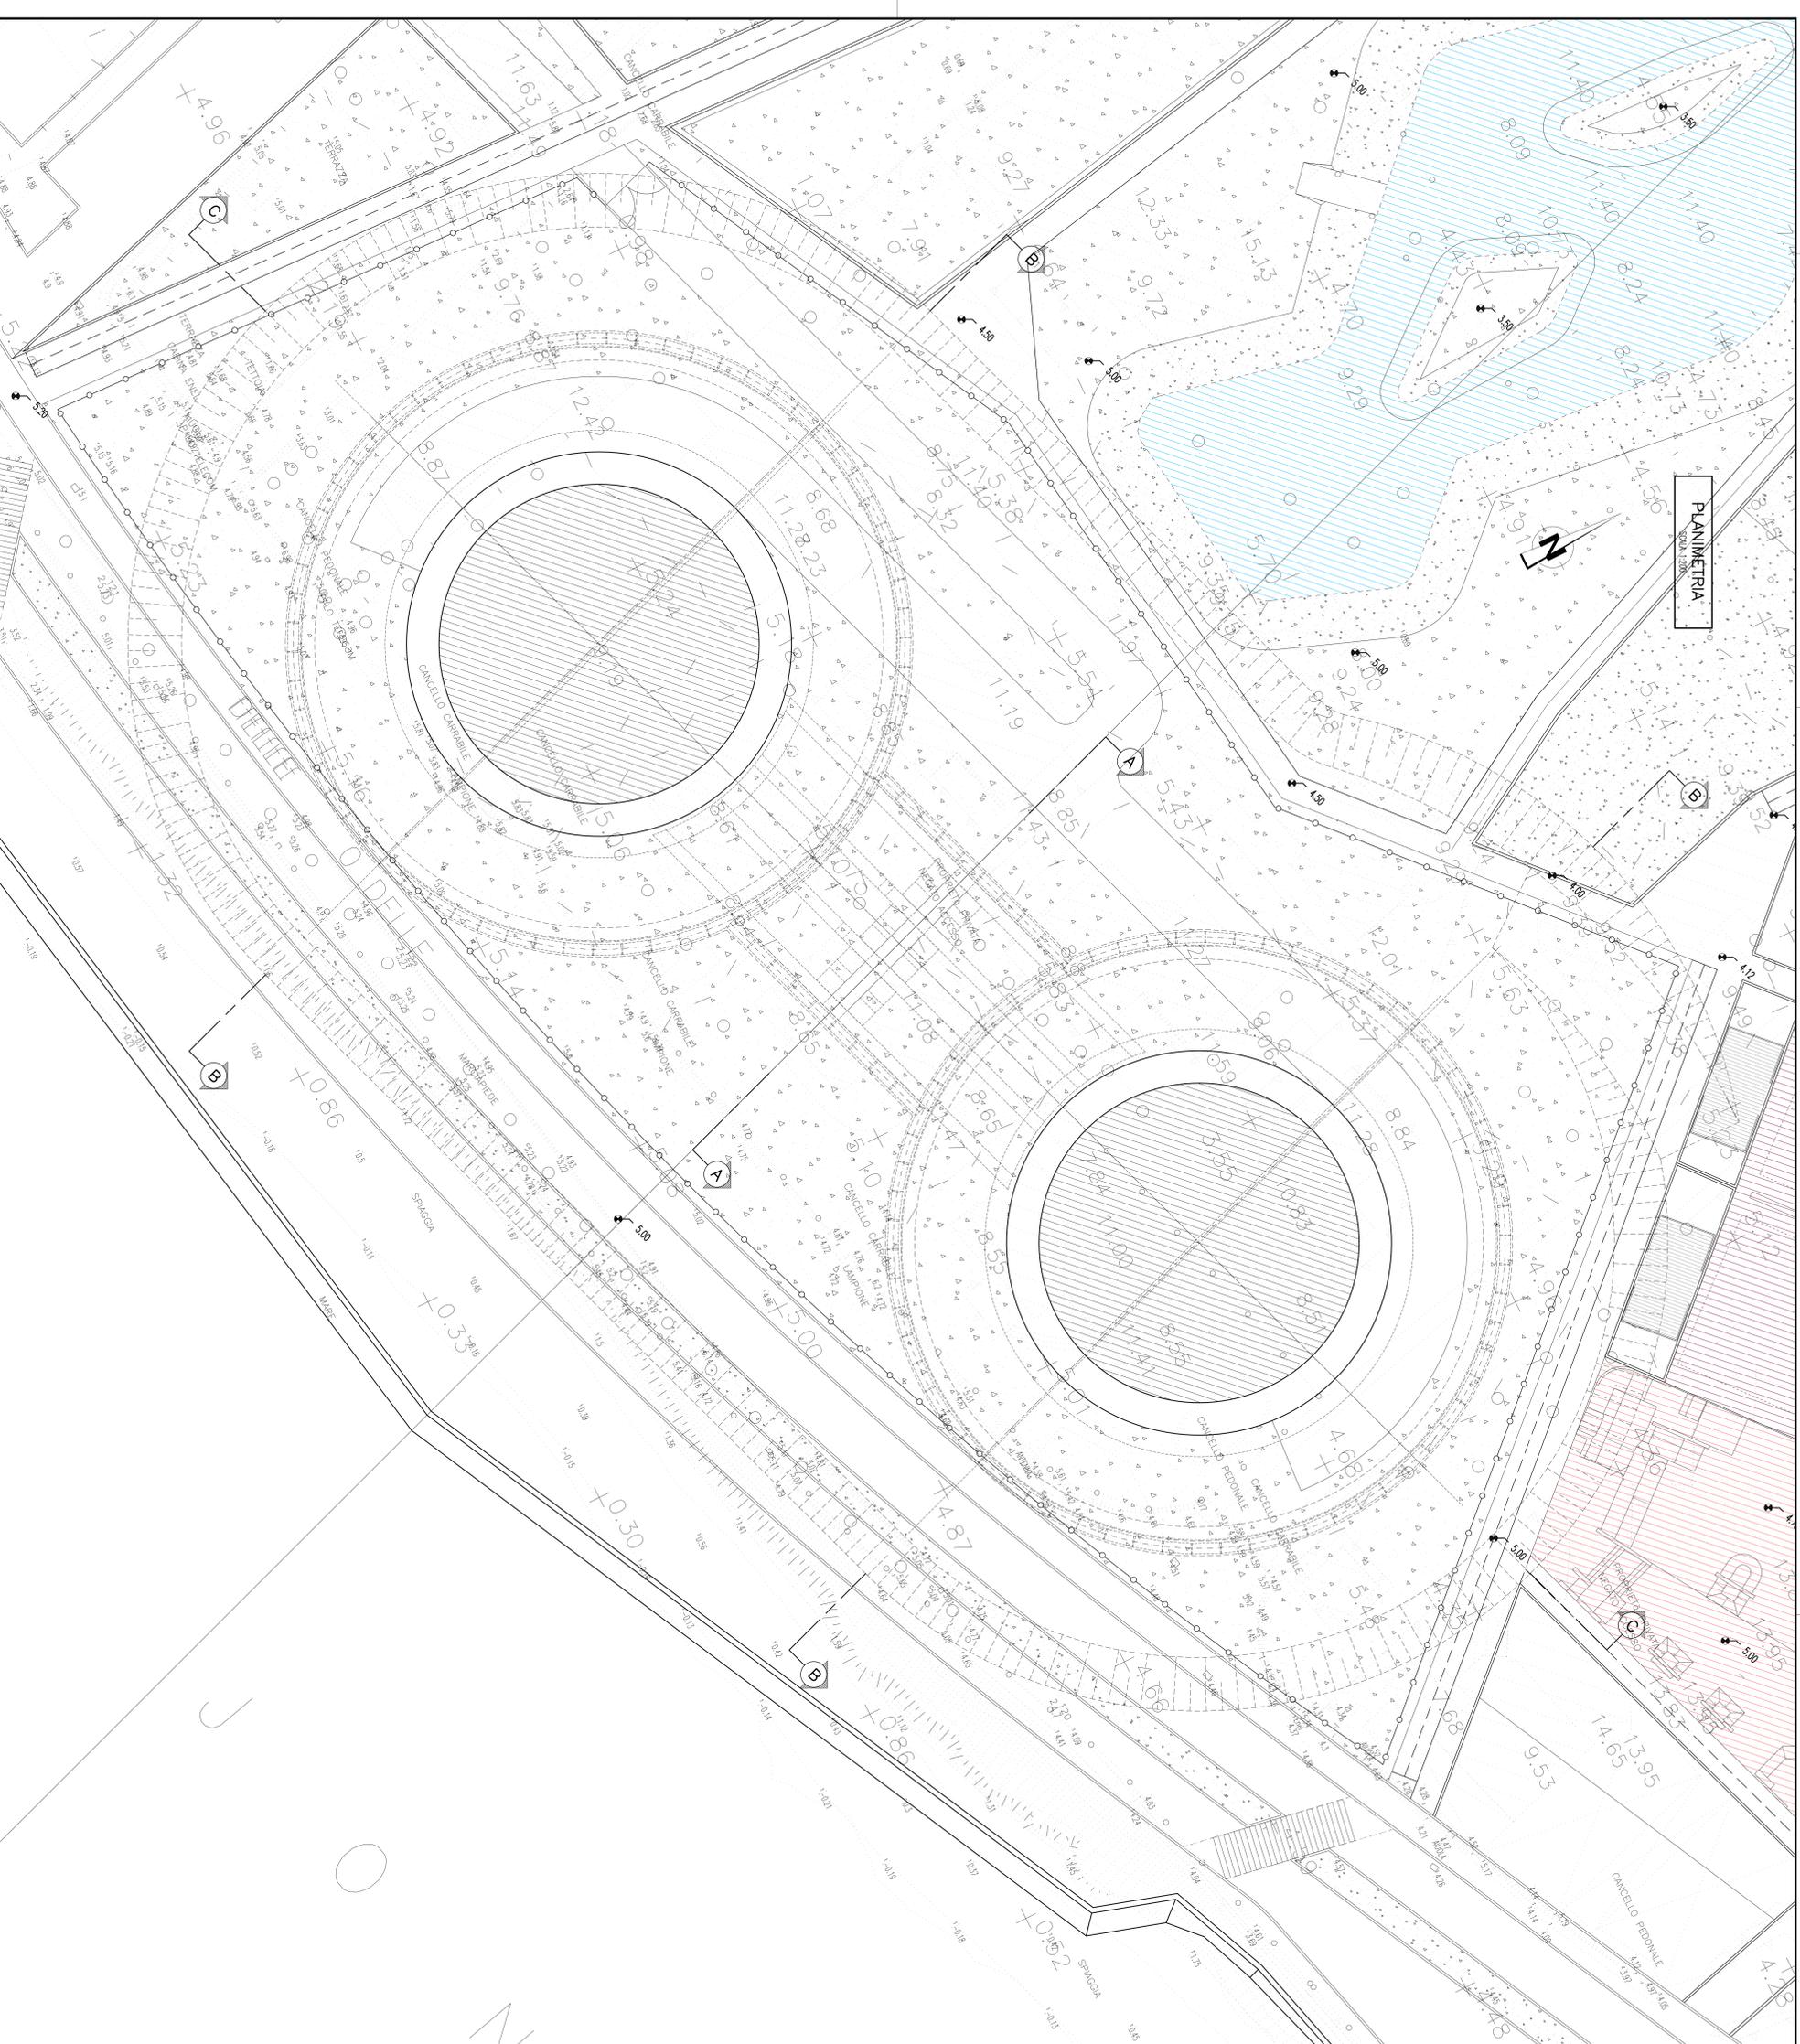

Stretto di Messina
 Consorzio per la progettazione, esecuzione e gestione del collegamento stabile tra la Sicilia e l'Italia
 (Legge n° 115 del 1° gennaio 1971, modificata dal D.Lgs. n° 111 del 24 aprile 2005)

EUROLINK S.C.A.A.

IL COMITATO DIRETTORILE
 Presidente: **Stretto di Messina** (Ing. P. Marzulli)
 Vice Presidente: **Stretto di Messina** (Ing. S. Tommaso)
 Amministratore Delegato: **Stretto di Messina** (Dott. F. Cacciò)

PROGETTO DEFINITIVO

PONTE SULLO STRETTO DI MESSINA

PROGETTO DEFINITIVO



OPERA DI ATTRAVERSAMENTO **PE0027_F01**
 SOTTOSTRUTTURE
 FONDAZIONI DELLE TORRI
 TORRE SICILIA
 OPERE DI SOSTEGNO - PIANTE SISTEMAZIONI FINALI

