




NOTE GENERALI

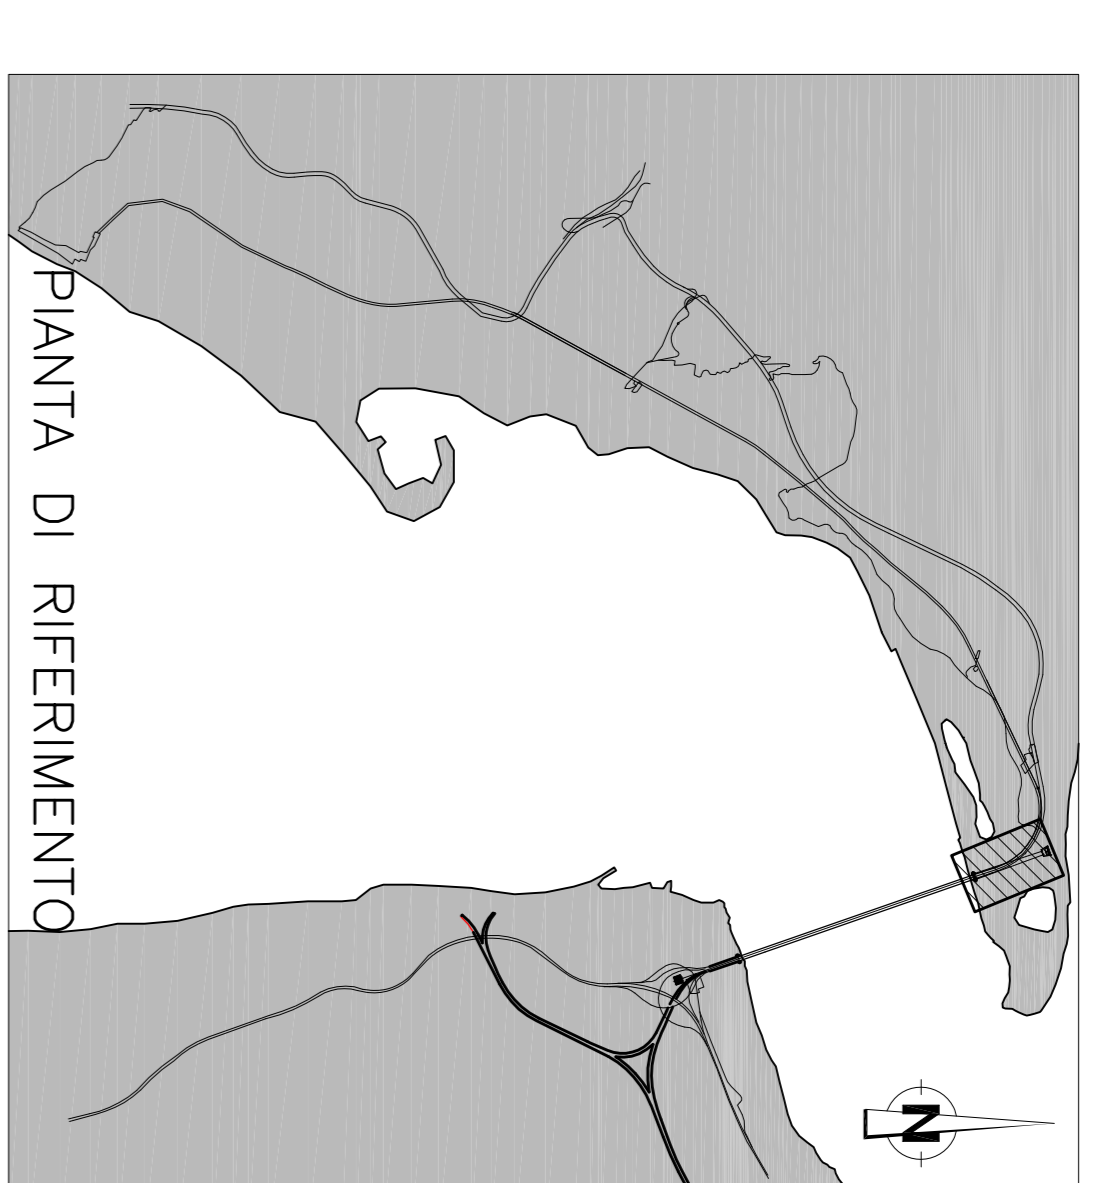


SEZIONE A-A
Scala 1:500

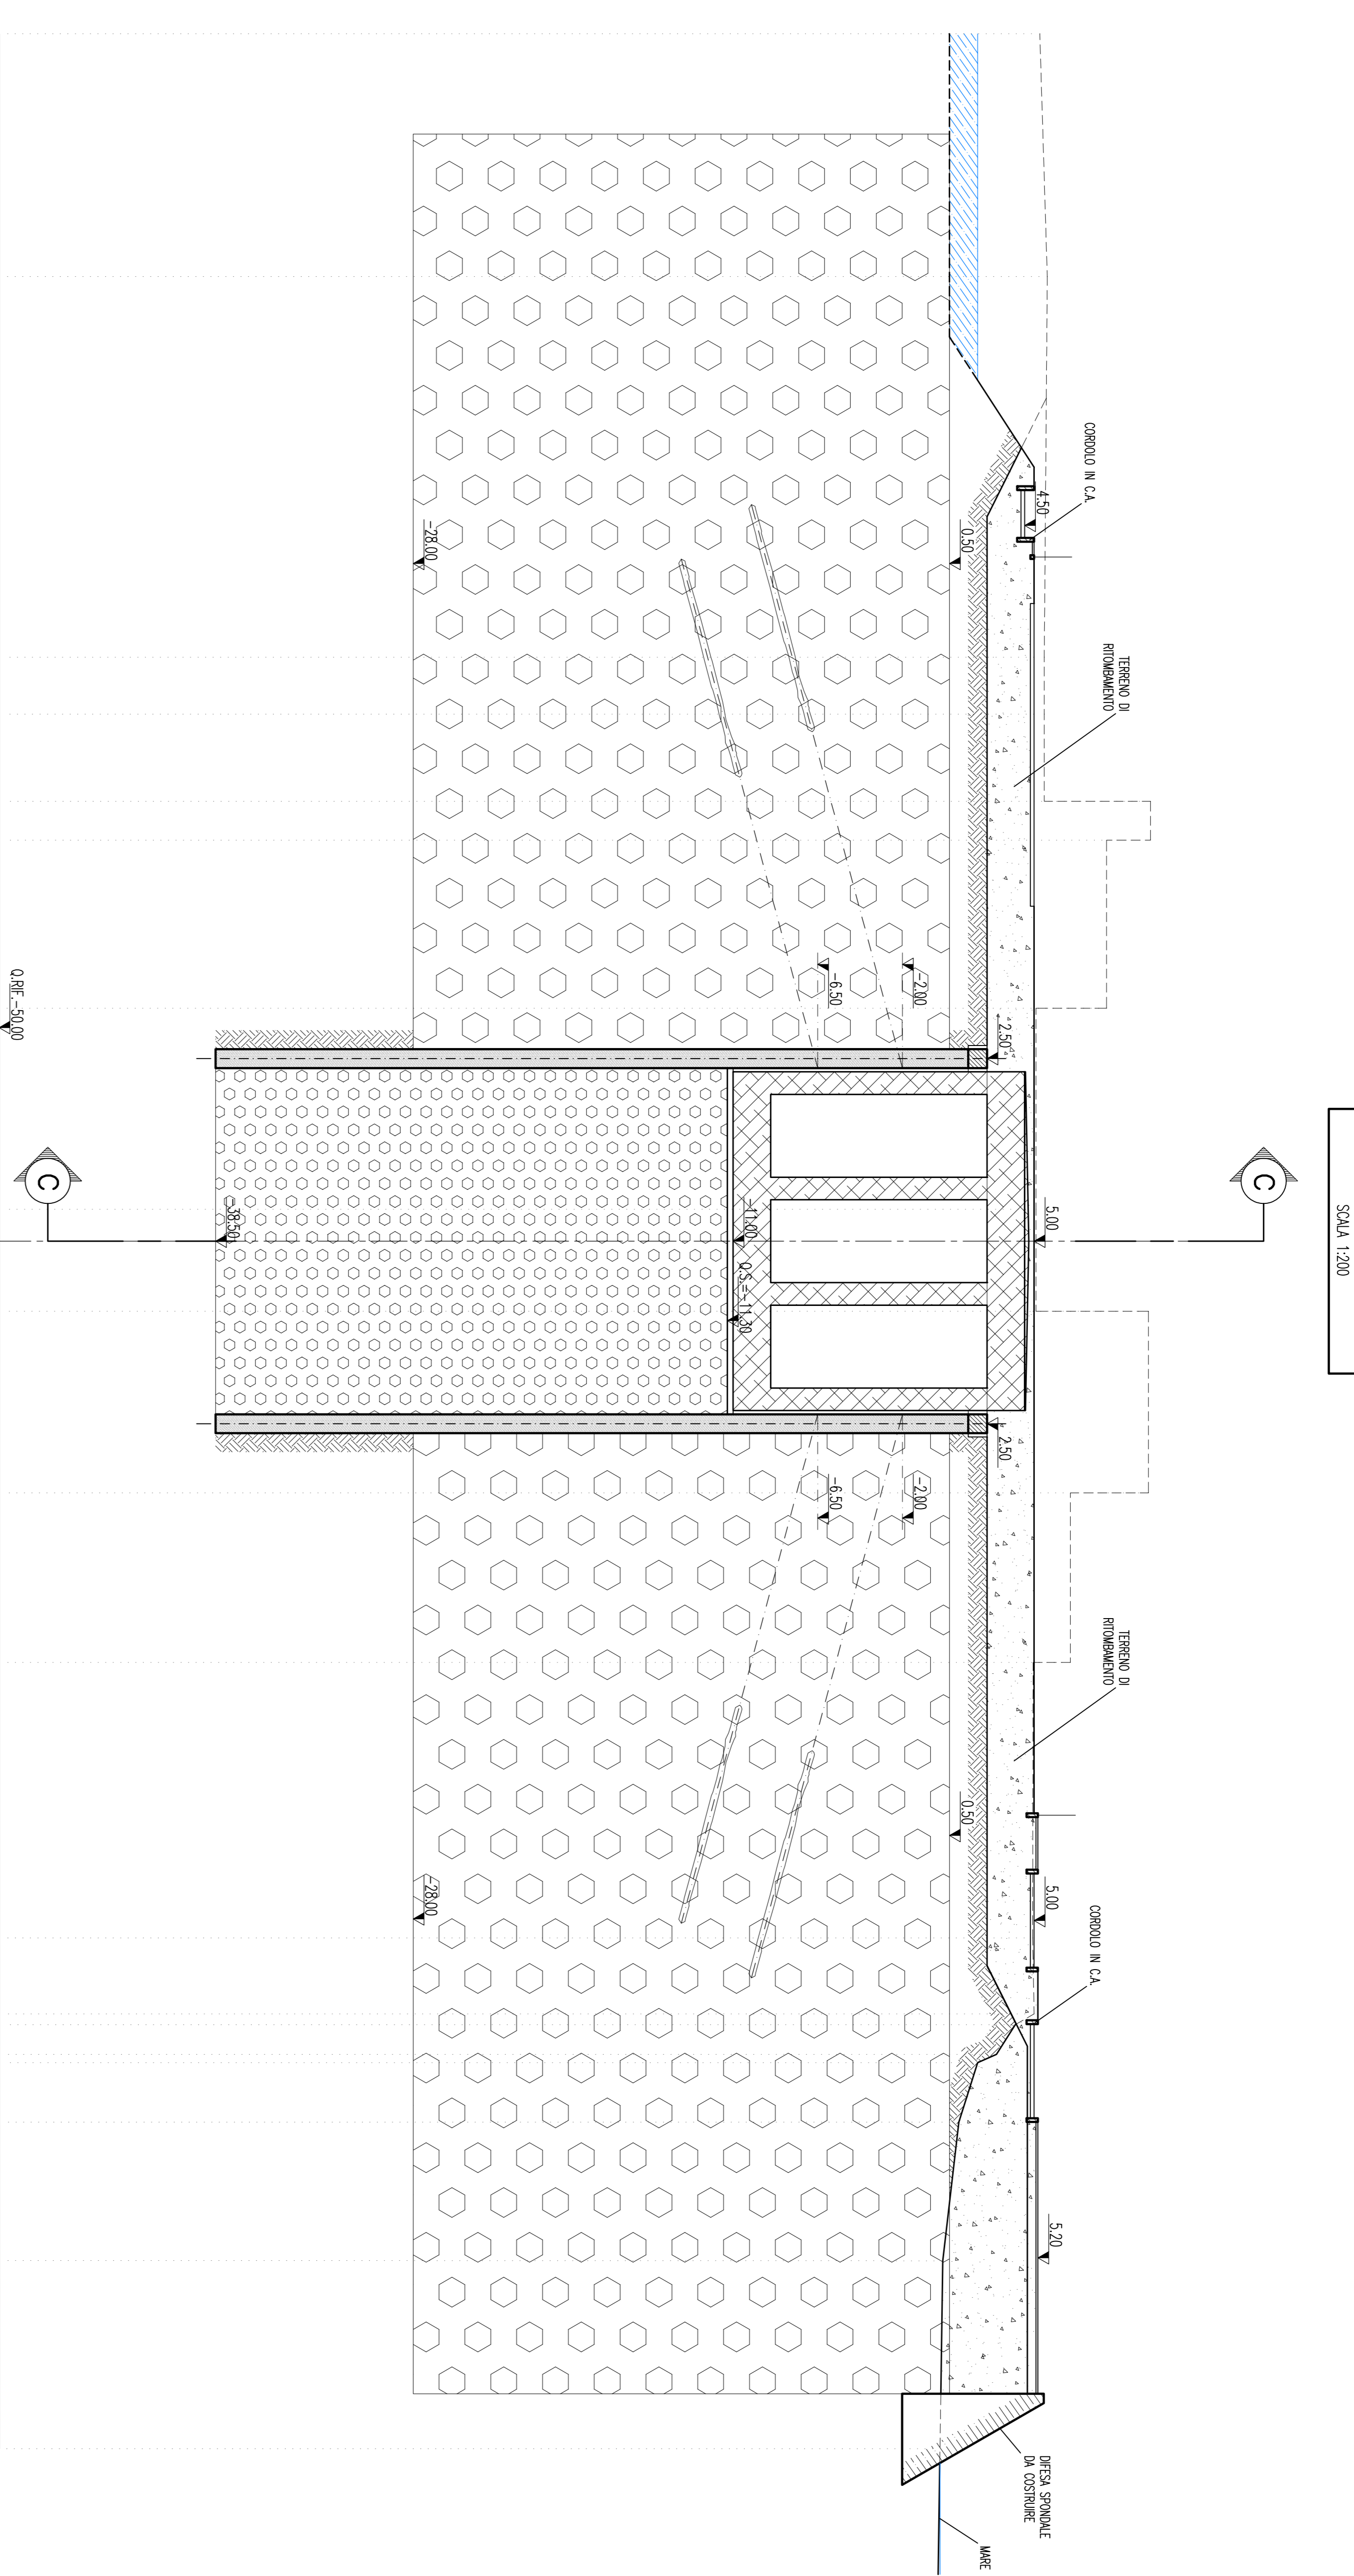

SEZIONE B-B
Scala 1:500

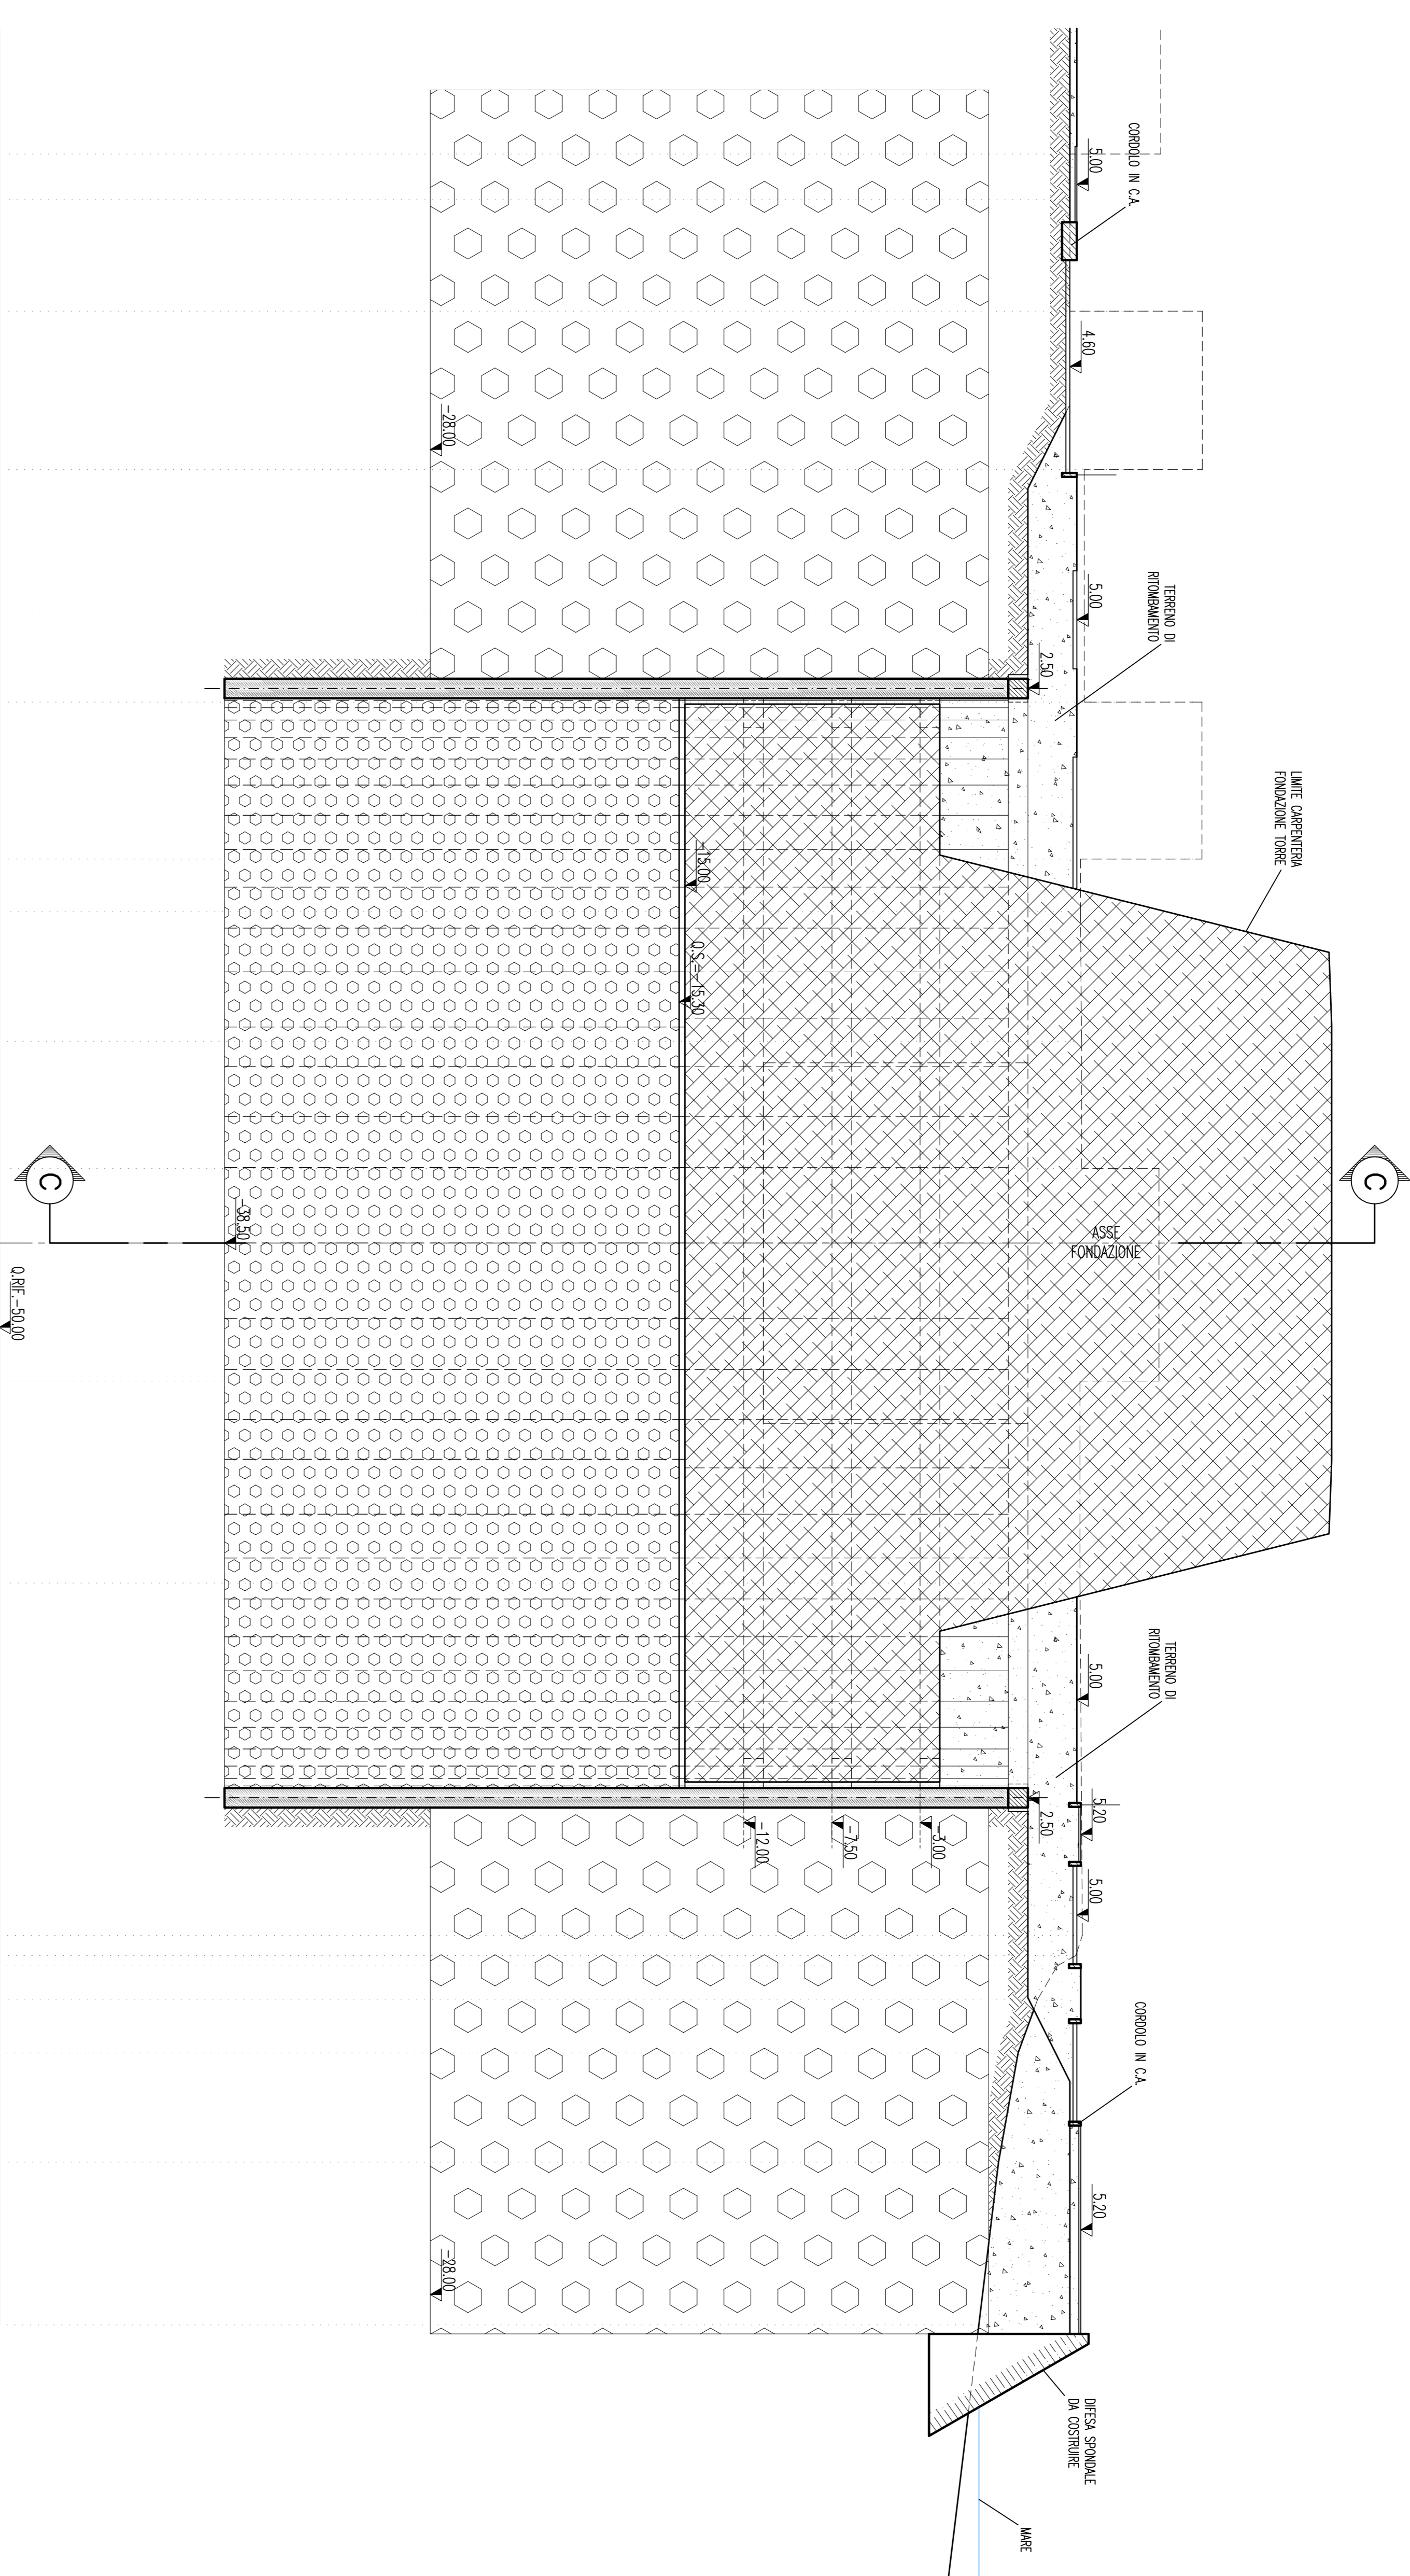

SEZIONE C-C
Scala 1:500

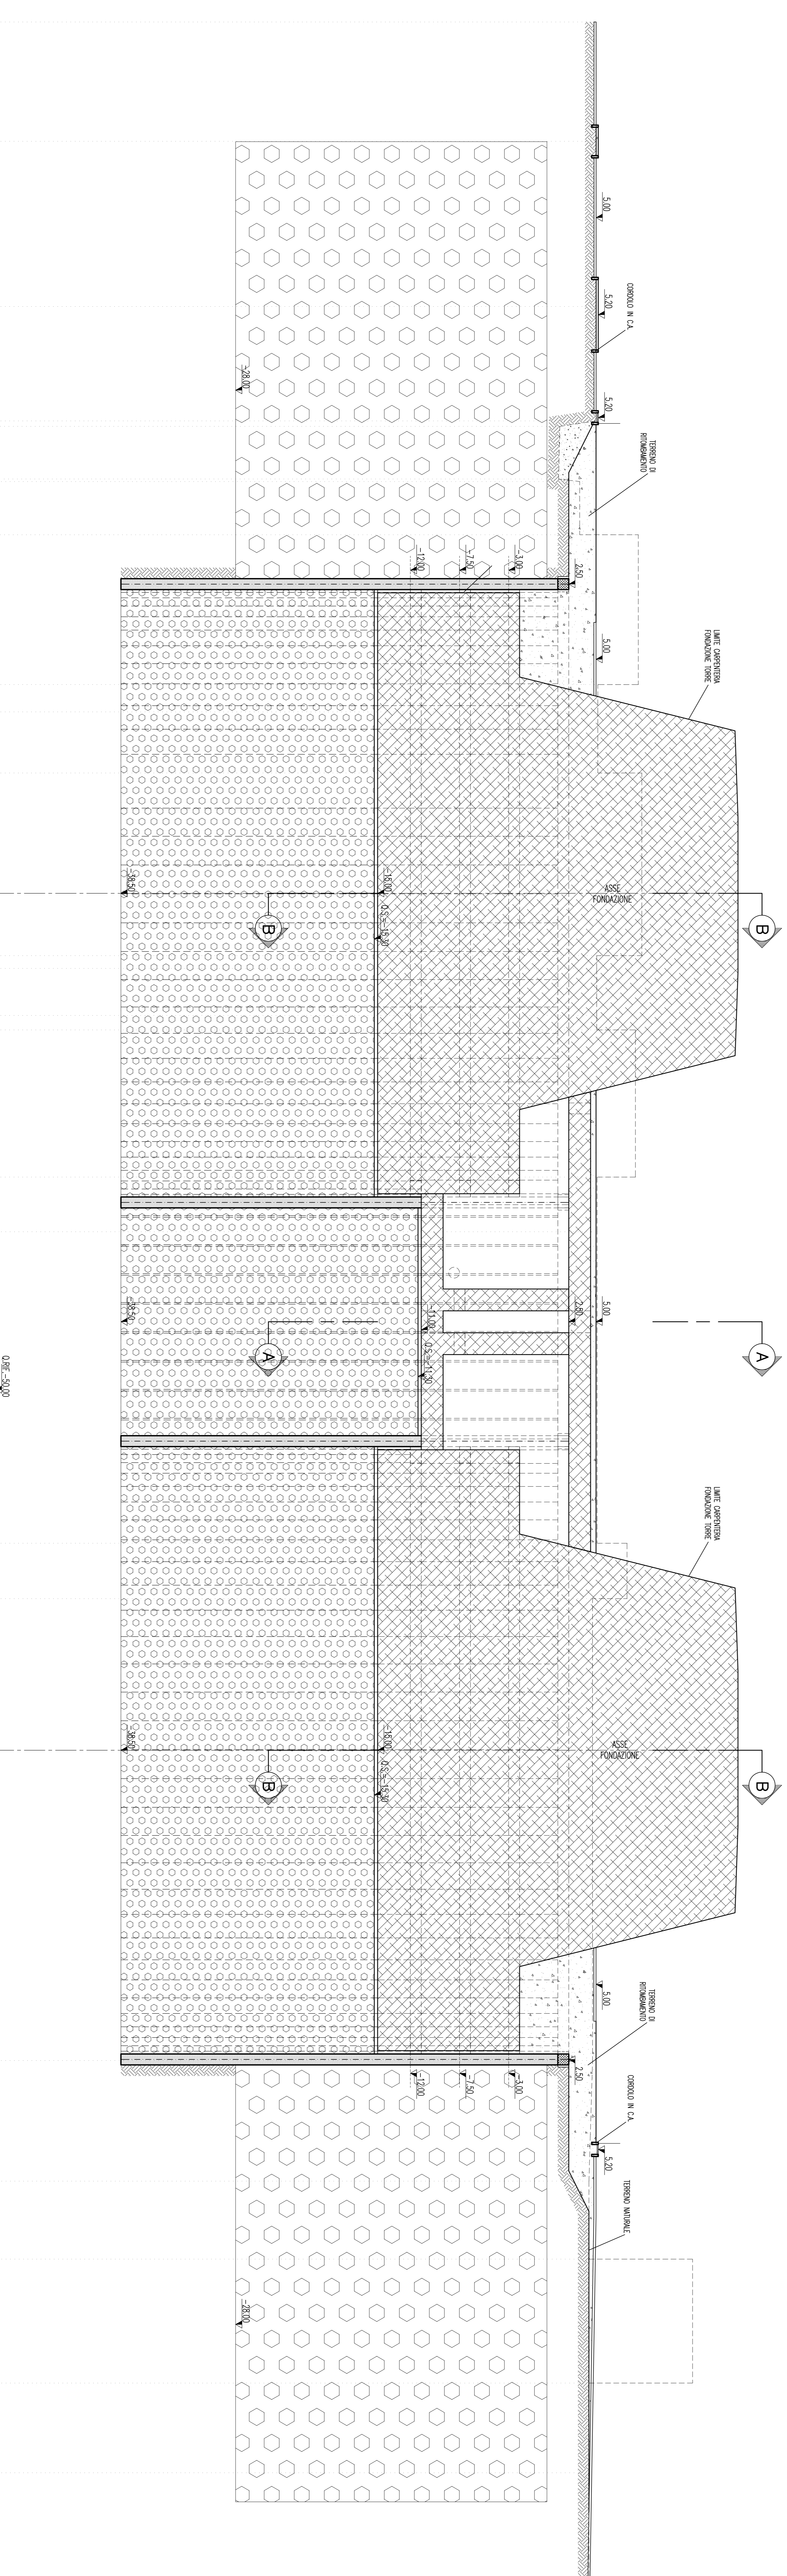

Stretto di Messina
EUROLINK

PONTE SULLO STRETTO DI MESSINA
PROGETTO DEFINITIVO

INGEGNERIA S.p.A. (Messina)
INGEGNERIA S.p.A. (Messina)
INGEGNERIA S.p.A. (Messina)
INGEGNERIA S.p.A. (Messina)
INGEGNERIA S.p.A. (Messina)

OPERAZIONE S.p.A. (Messina)
OPERAZIONE S.p.A. (Messina)
OPERAZIONE S.p.A. (Messina)
OPERAZIONE S.p.A. (Messina)
OPERAZIONE S.p.A. (Messina)

OPERA DI ATTRAVERSAMENTO
SOTTOSTRUTTURE
FONDAMENTI DELLE TORRI
TORRE SICILIA

| | |
|-----------------------------|-----------------------------|
| OPERA DI ATTRAVERSAMENTO | OPERA DI ATTRAVERSAMENTO |
| FONDAMENTI DELLE TORRI | FONDAMENTI DELLE TORRI |
| TORRE SICILIA | TORRE SICILIA |
| TORRE CALABRIFORME | TORRE CALABRIFORME |
| OPERA DI SOSTEGNO | OPERA DI SOSTEGNO |
| SEZIONI SISTEMAZIONI FINALI | SEZIONI SISTEMAZIONI FINALI |
| OPERA DI SOSTEGNO | OPERA DI SOSTEGNO |
| SEZIONI SISTEMAZIONI FINALI | SEZIONI SISTEMAZIONI FINALI |