

NOTE GENERALI



LEGENDA TRATTAMENTI



CONSOLIDAMENTI - NOTA BENE:

PER IL RITUALE DEI TRATTAMENTI SI RIFERIRE ALLE TAVOLE CONSOLIDAMENTI


KEY-MAP
UBICAZIONE SEZIONI
scala 1:2000

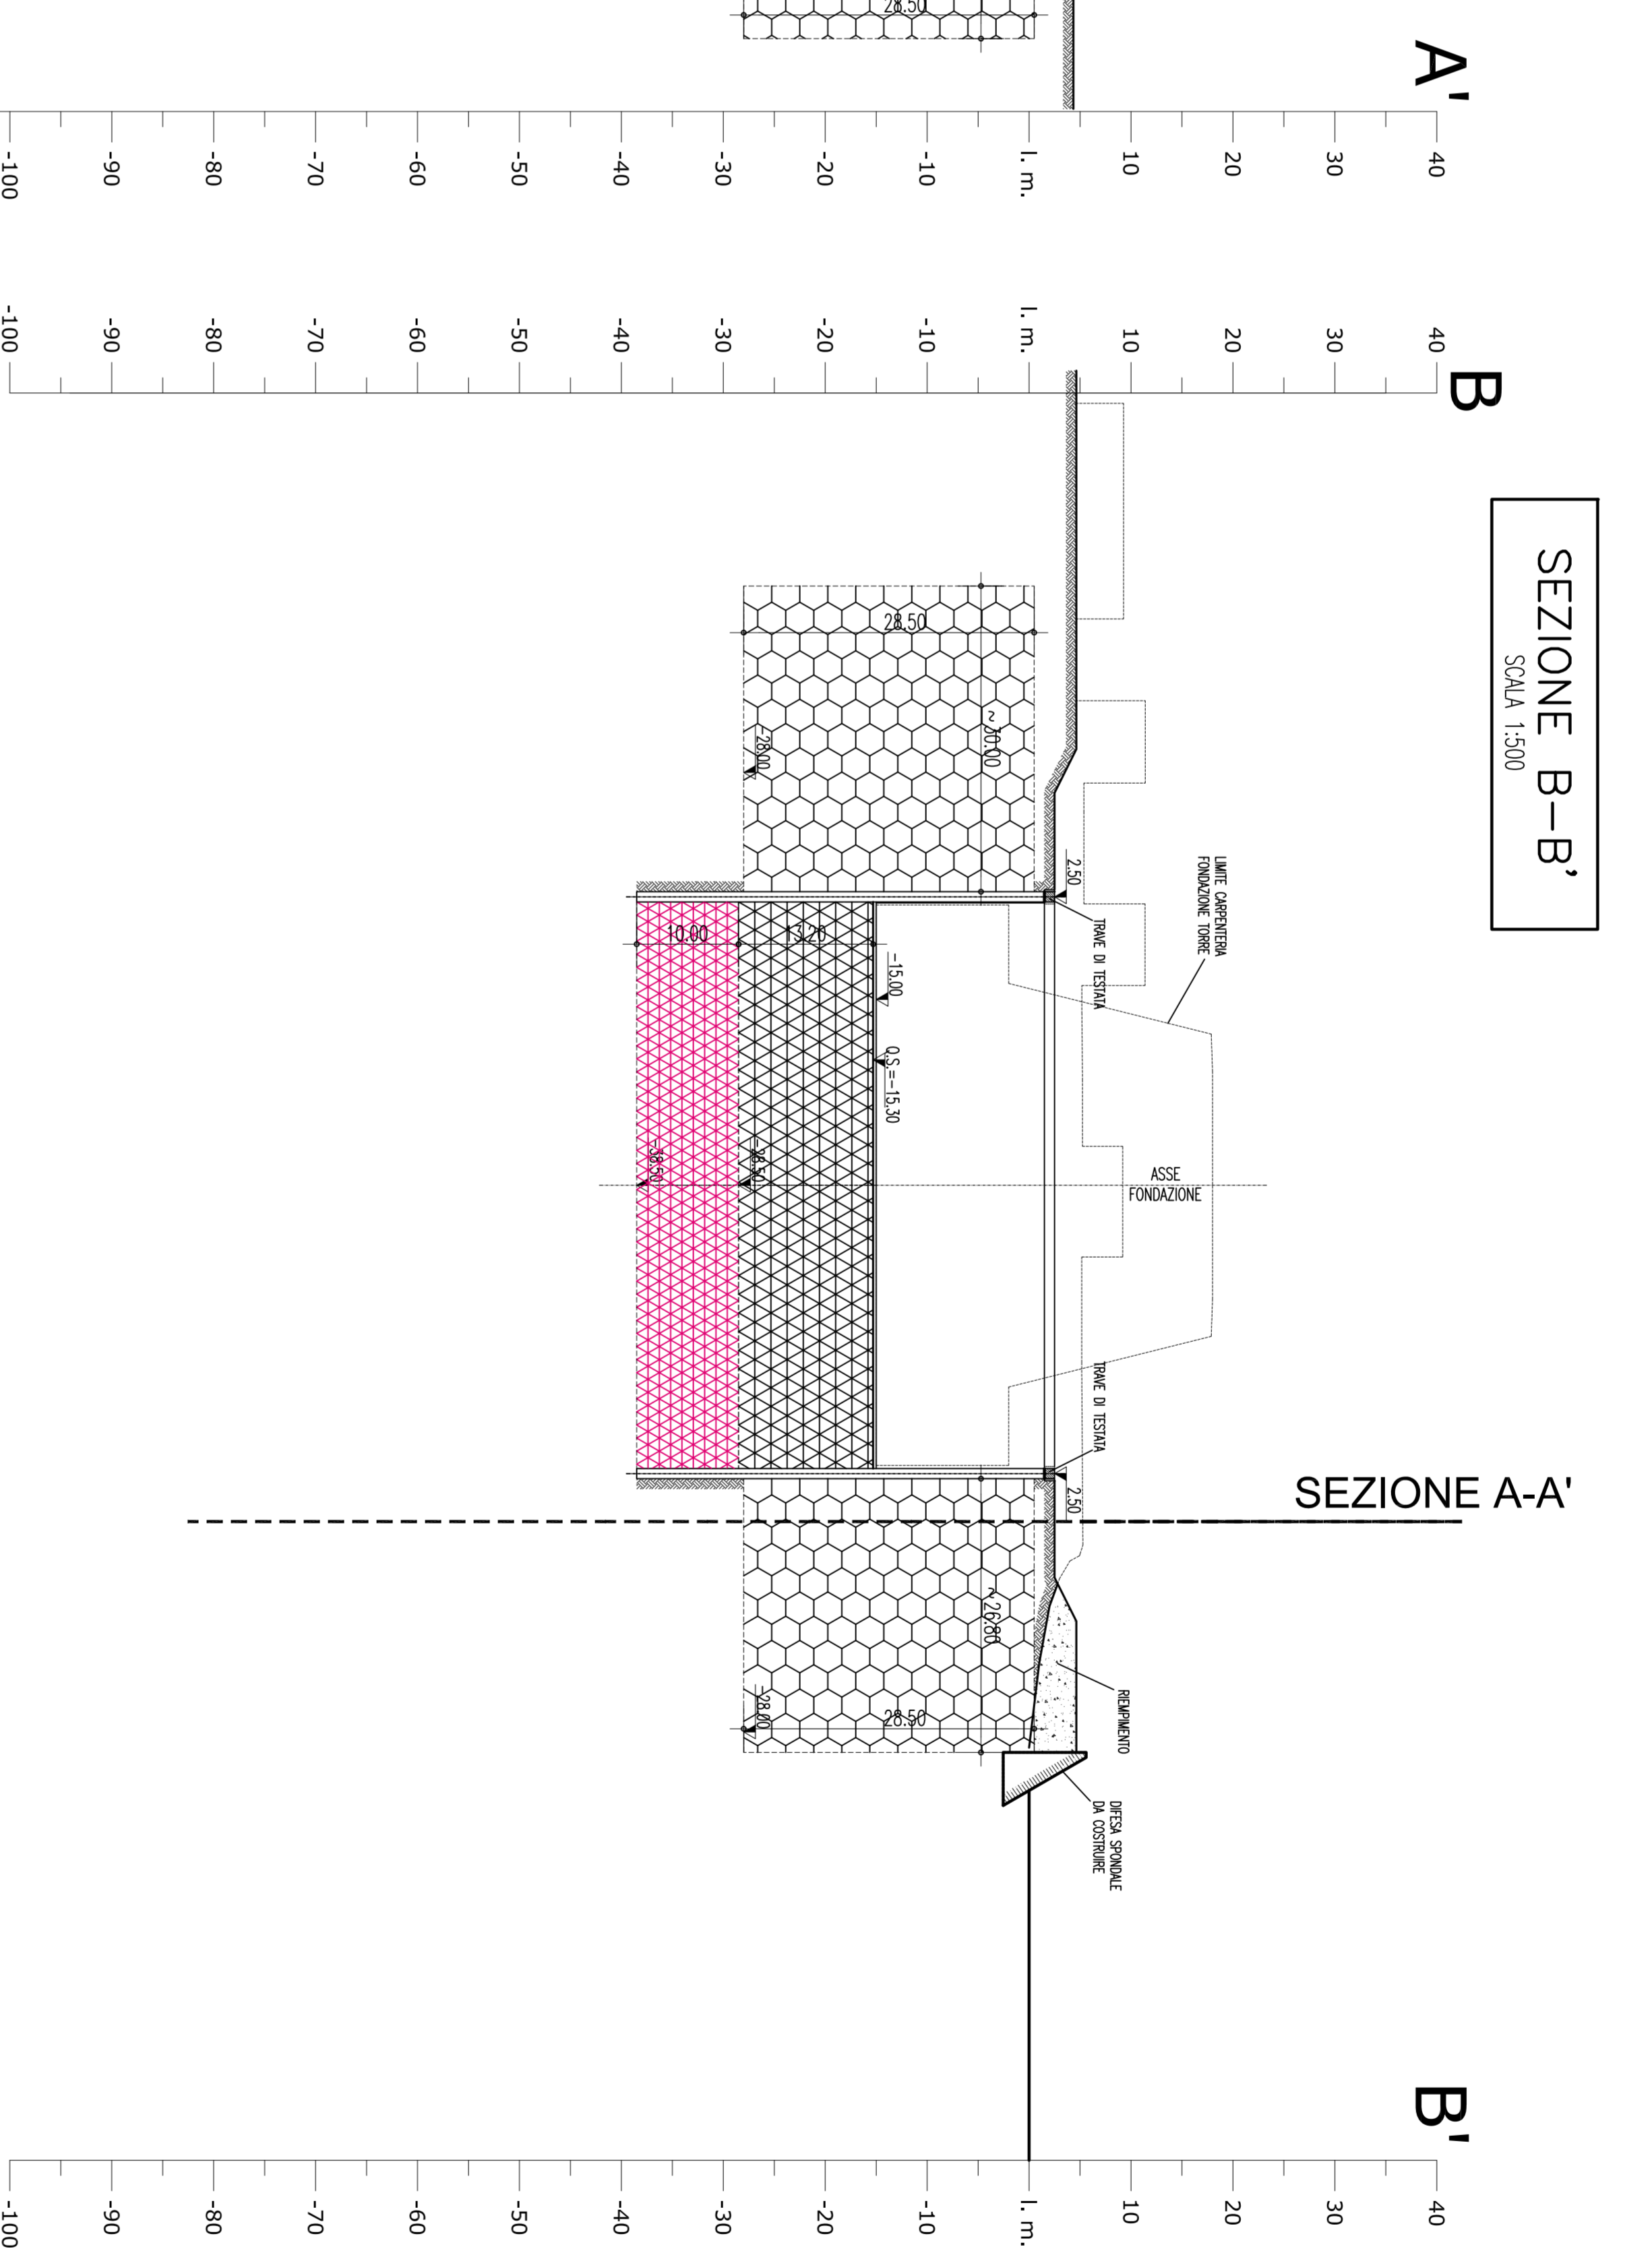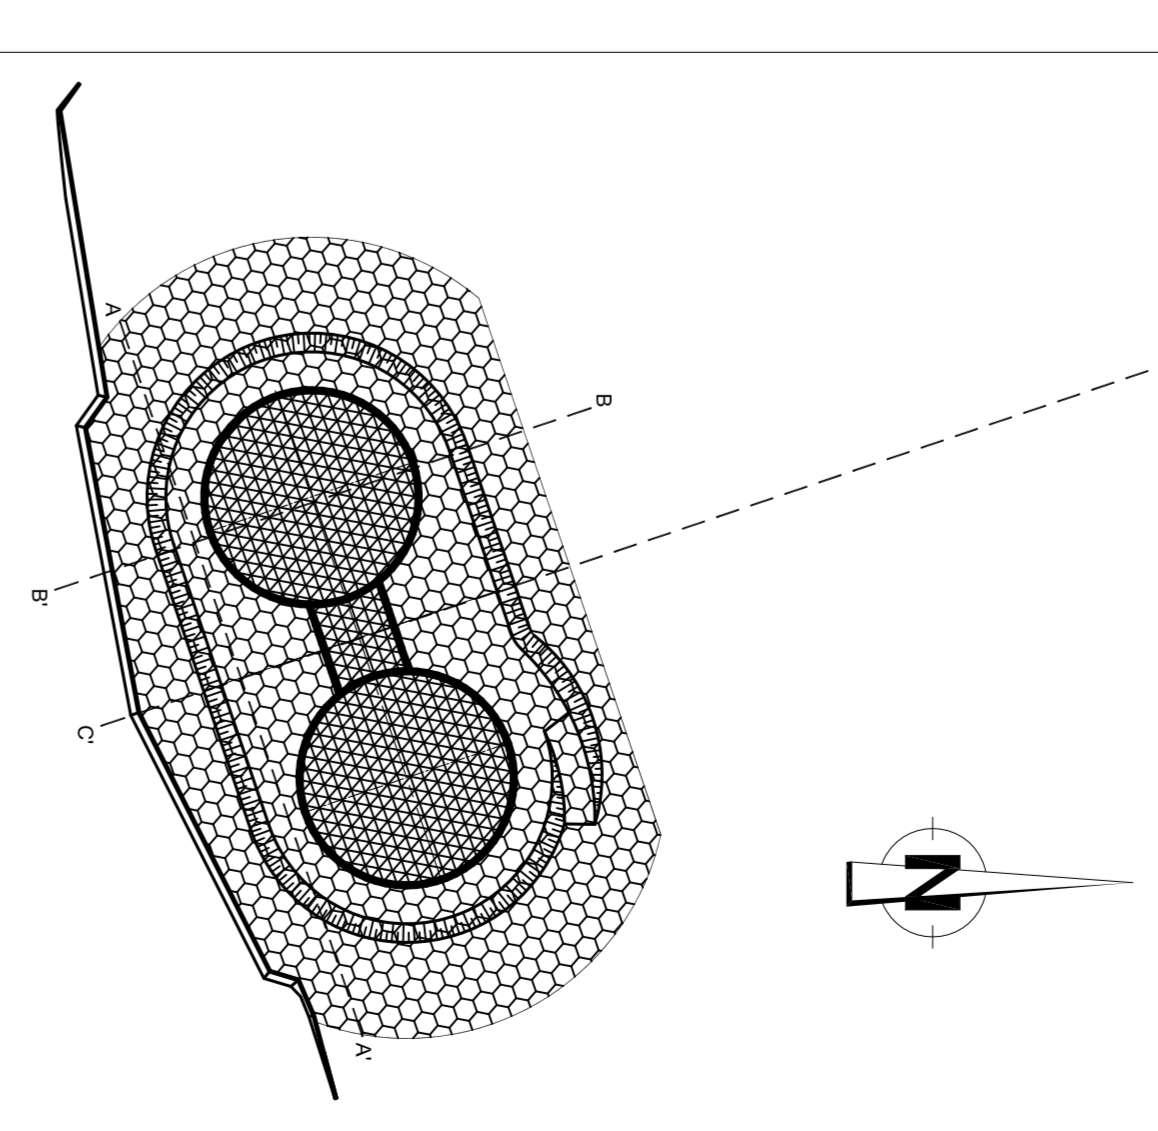


SEZIONE B-B'
SCALA 1:500

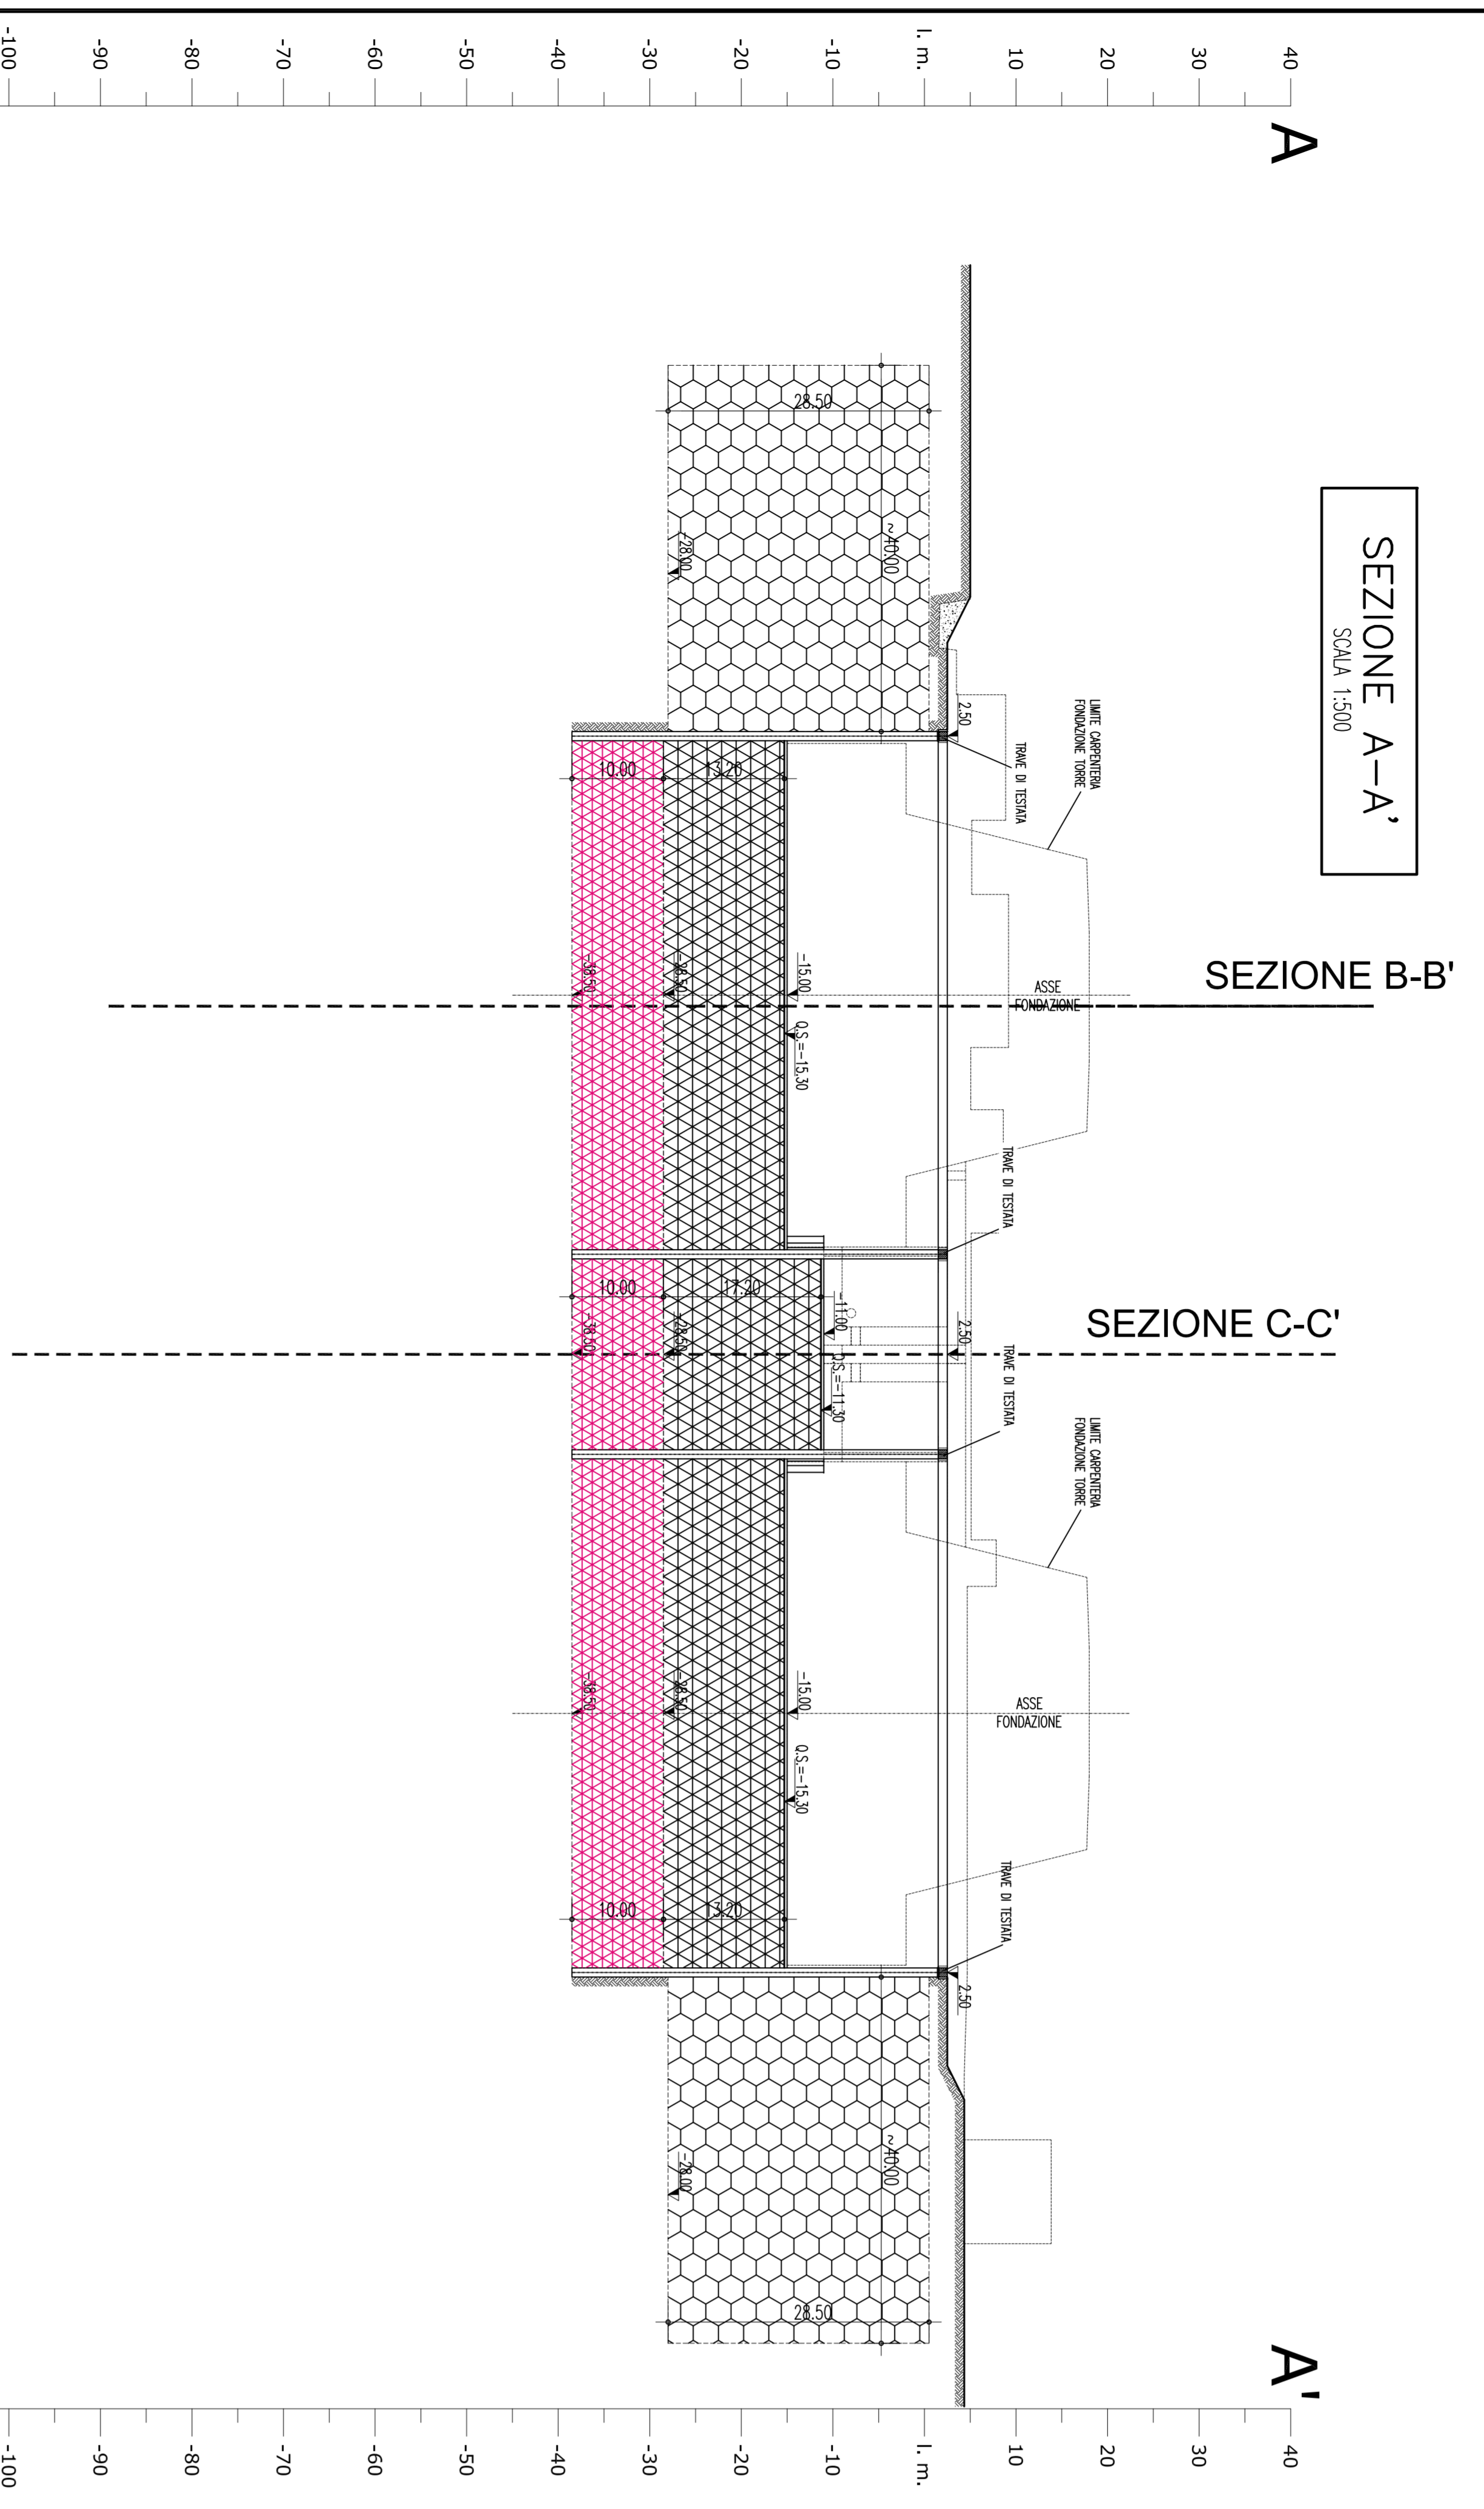


SEZIONE A-A'
SCALA 1:500

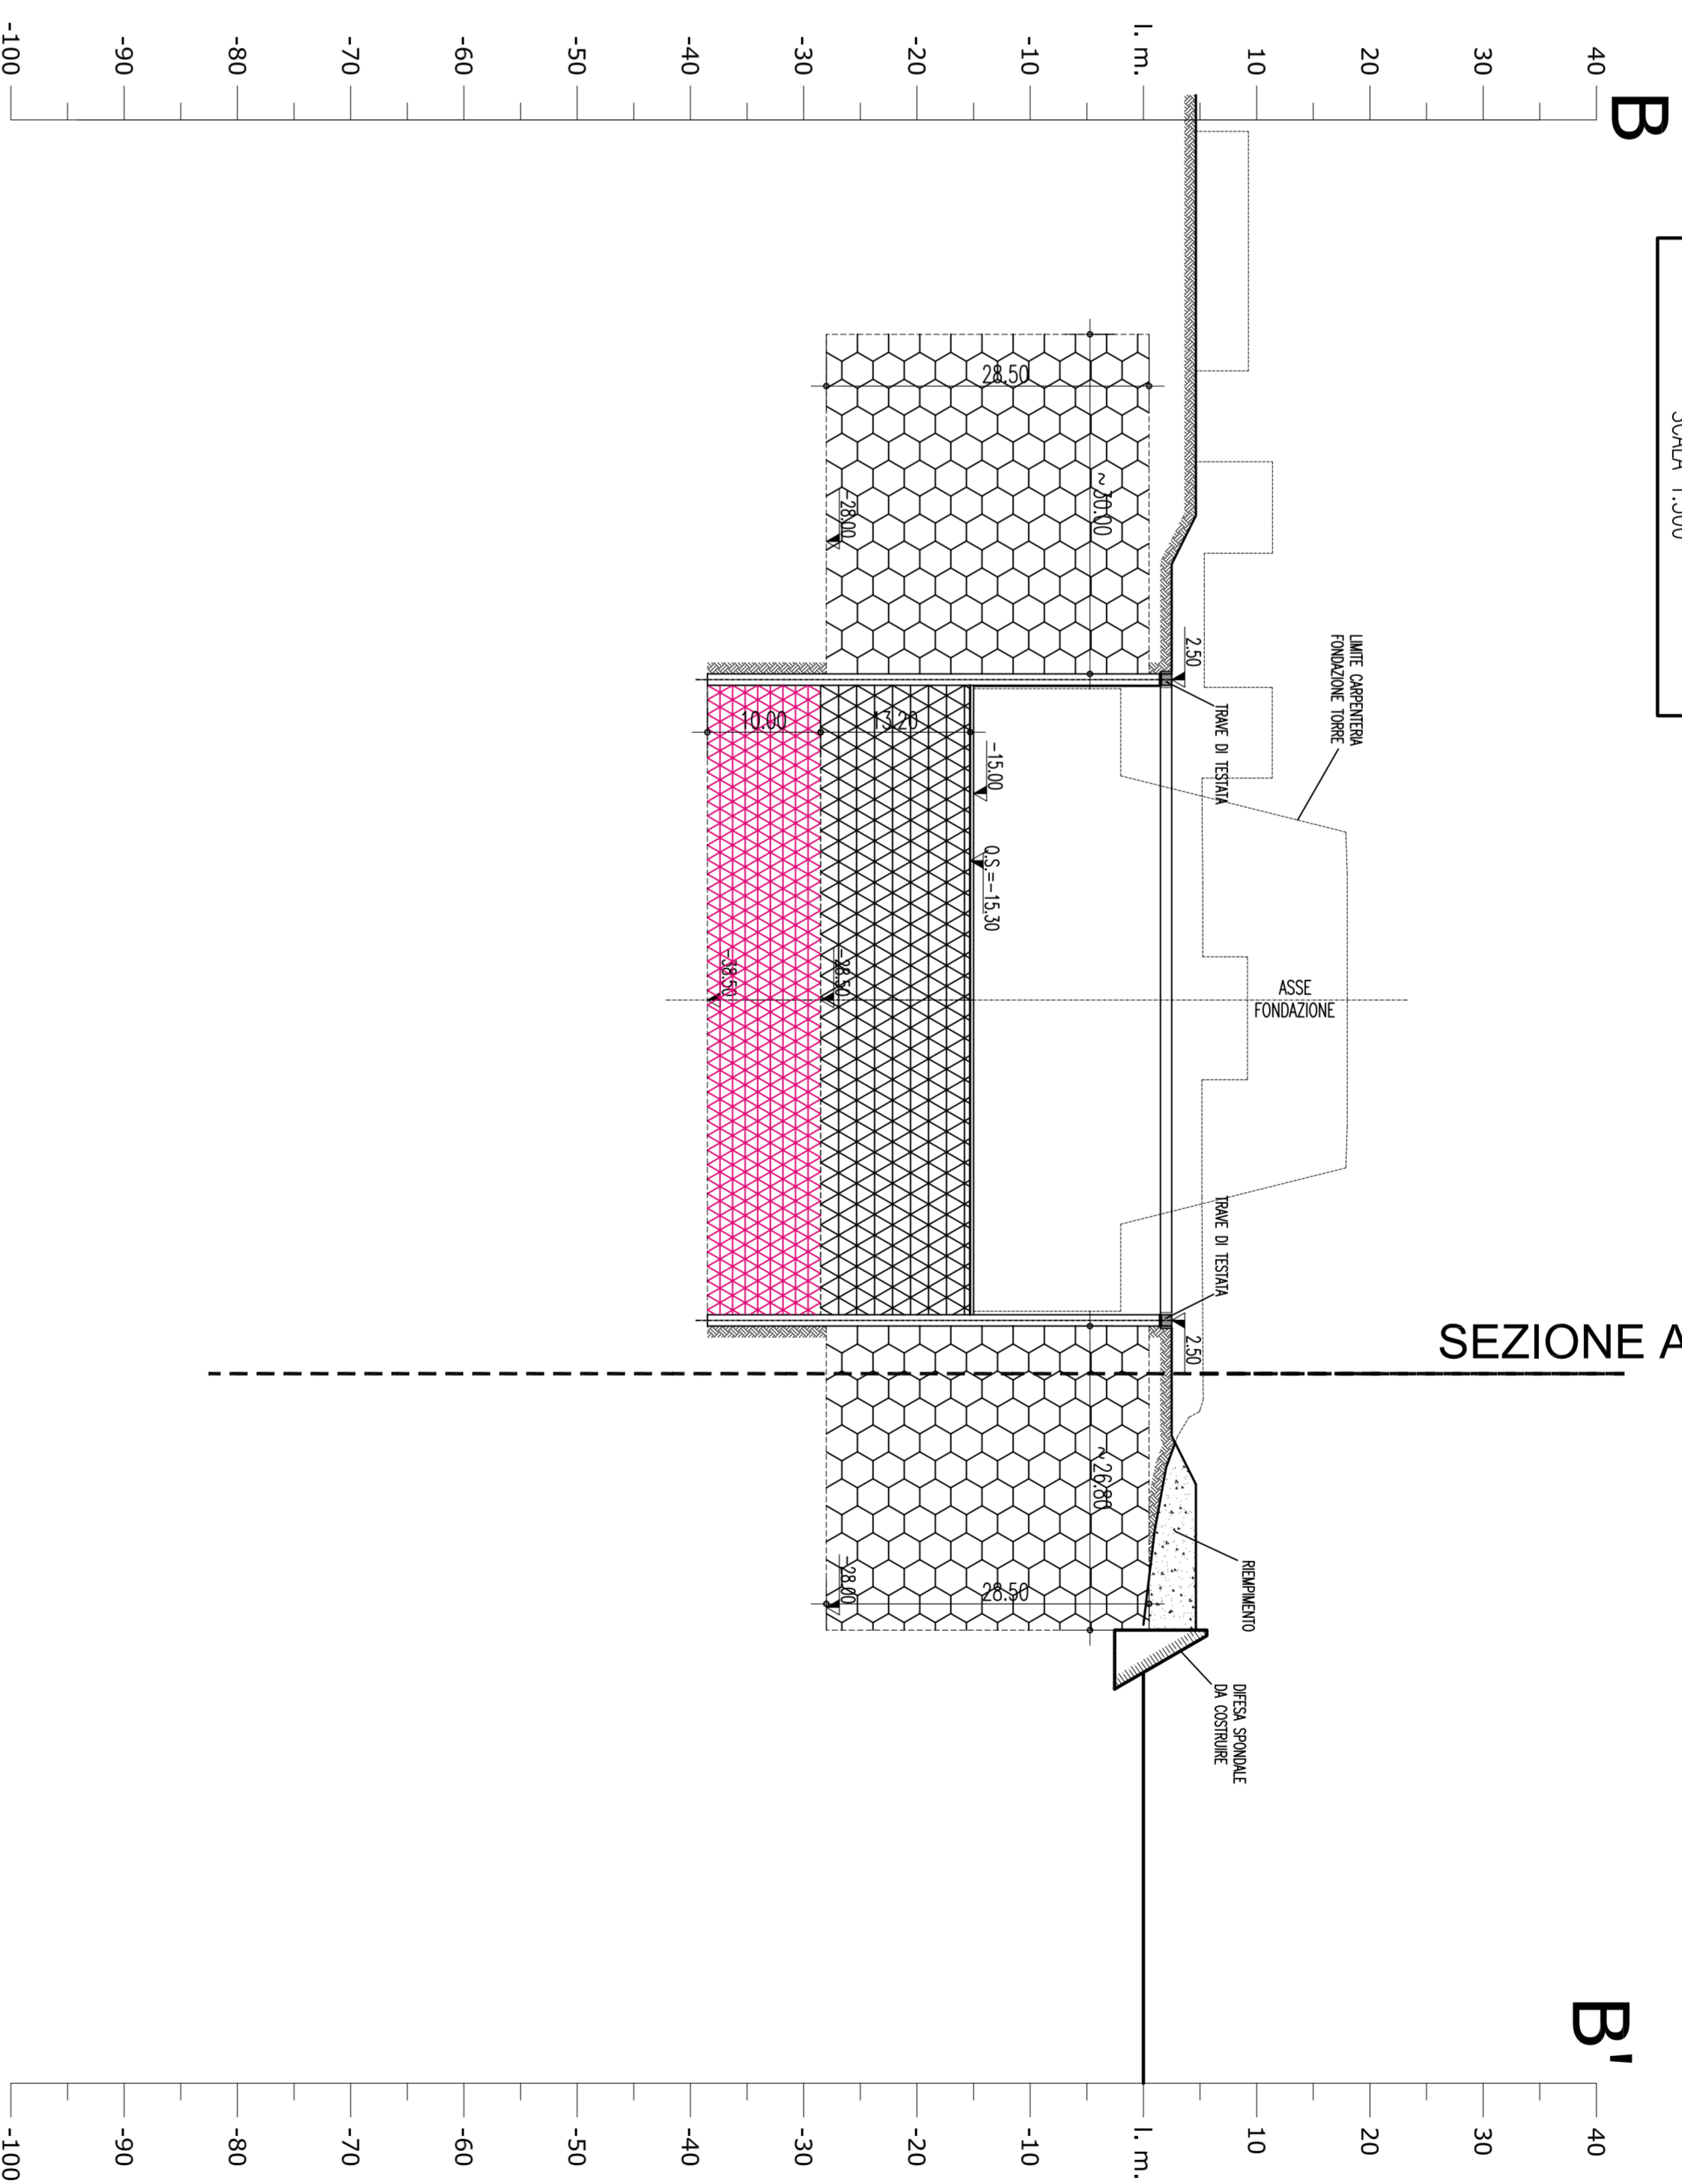


SEZIONE B-B'
SCALA 1:500

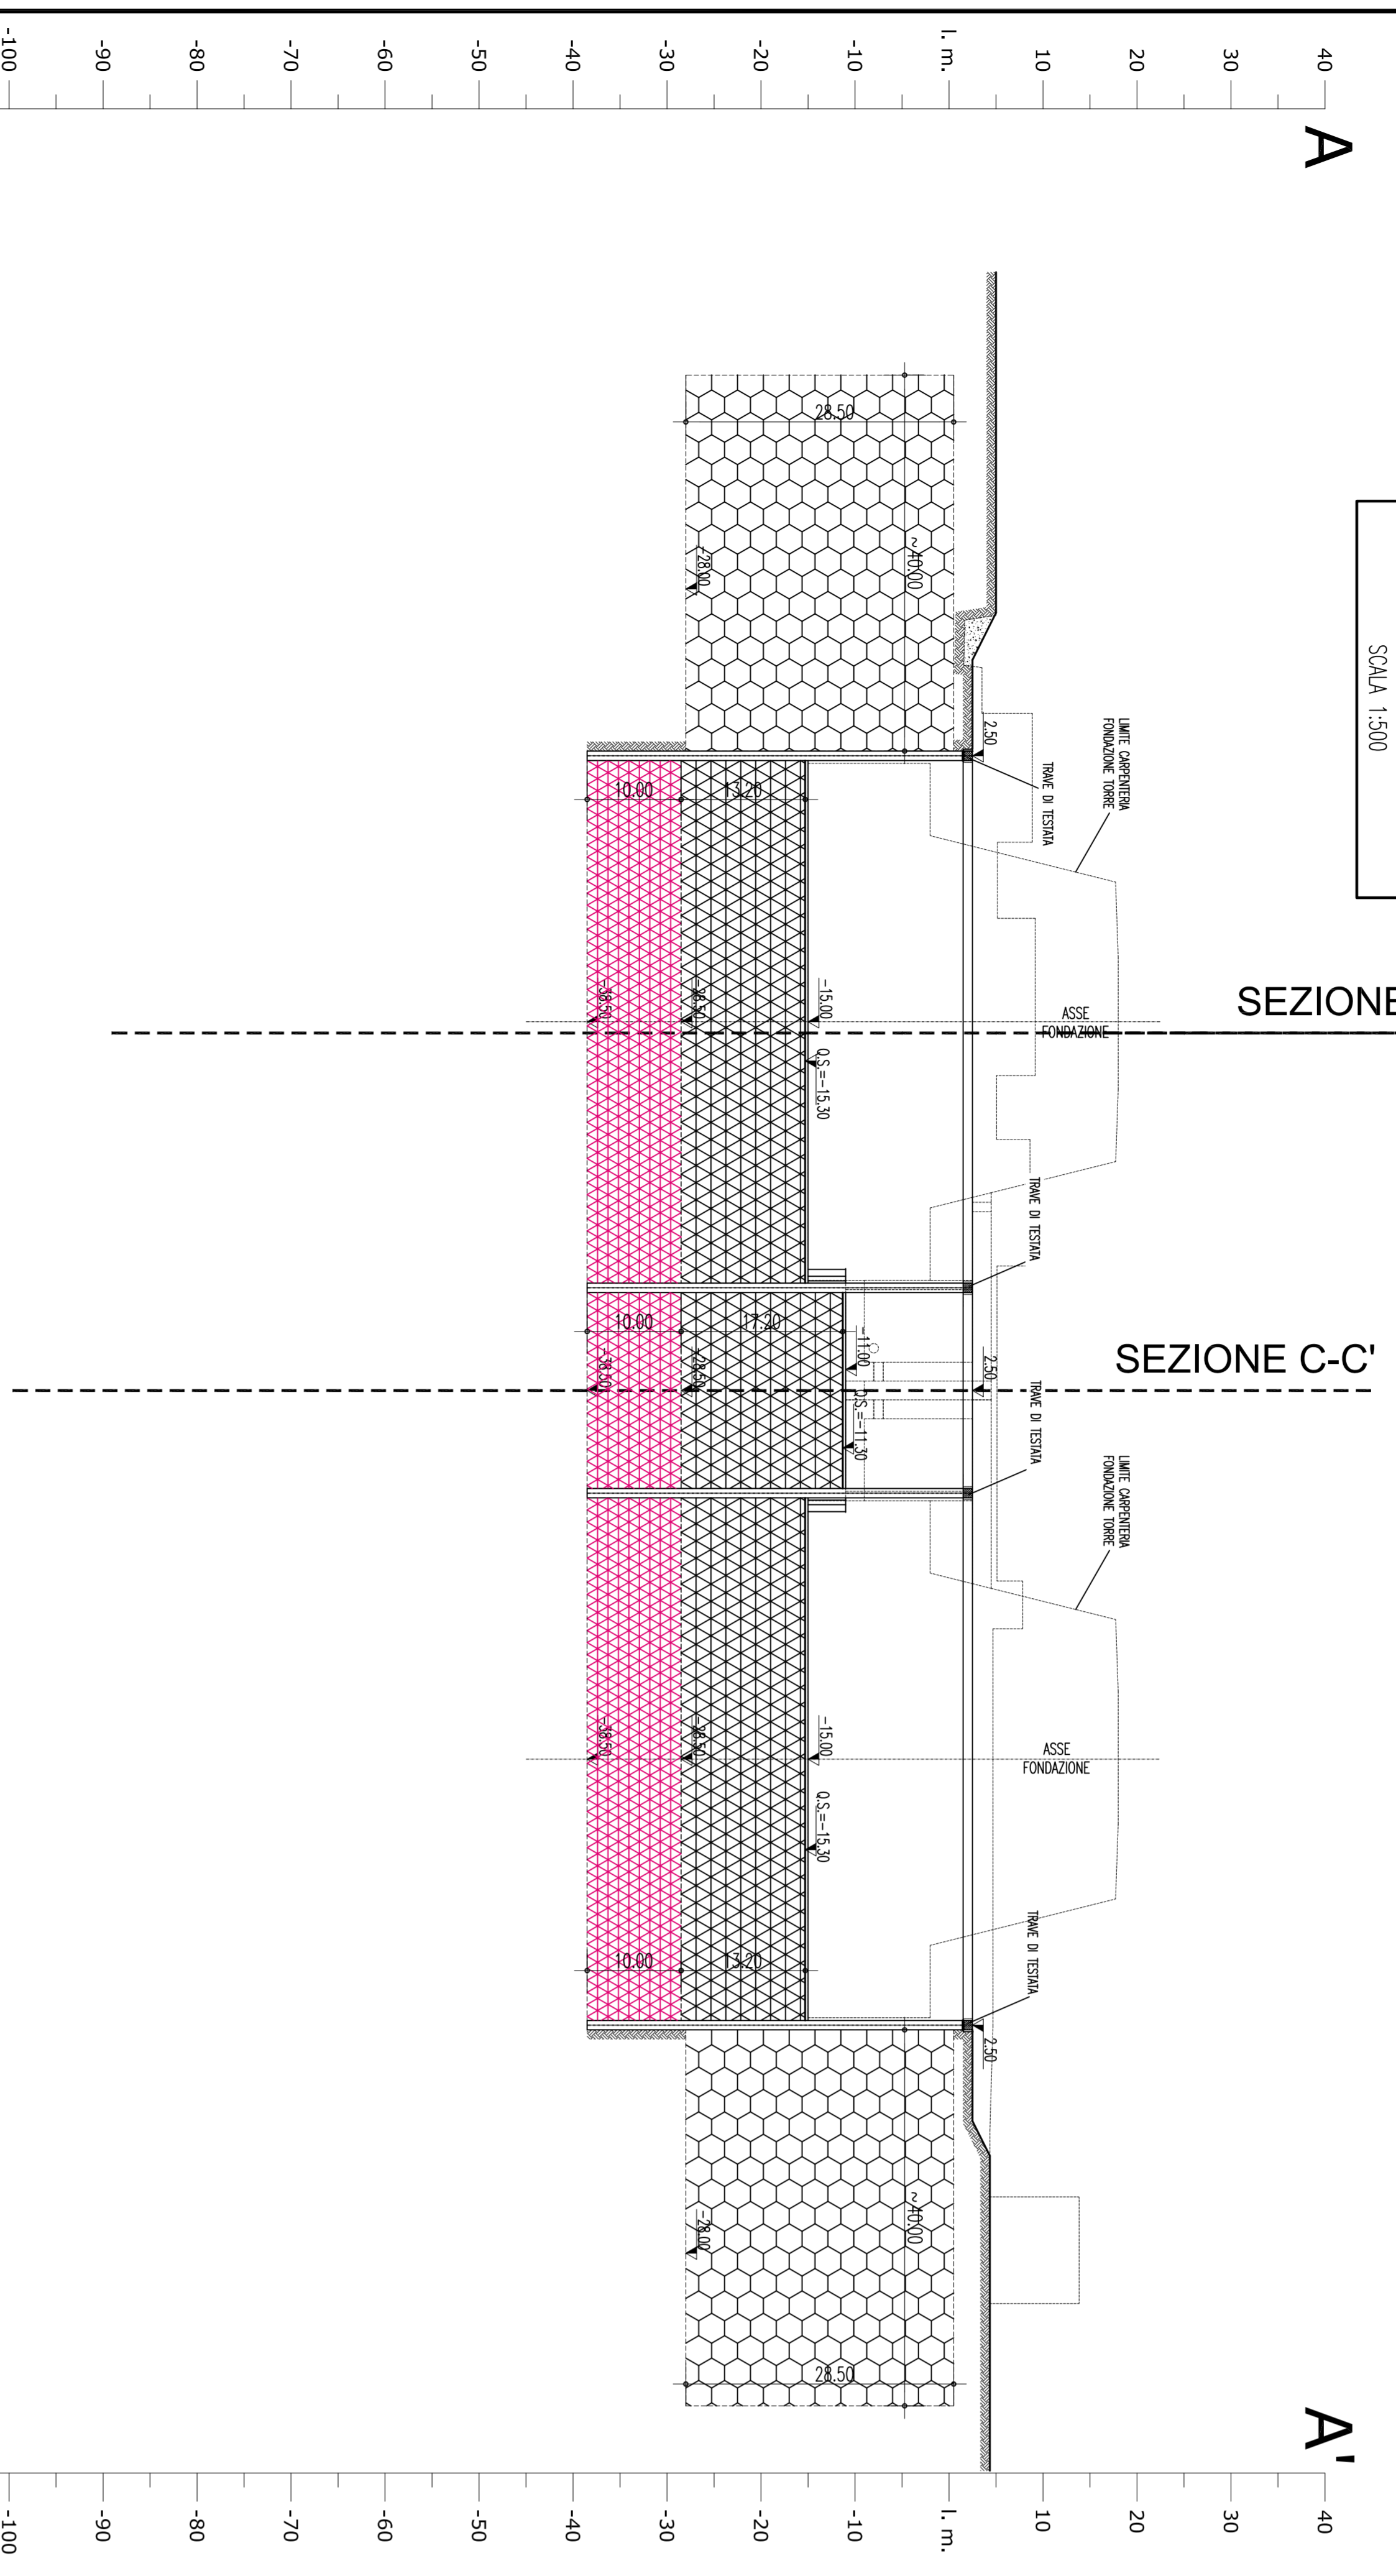

SEZIONE C-C'
SCALA 1:500

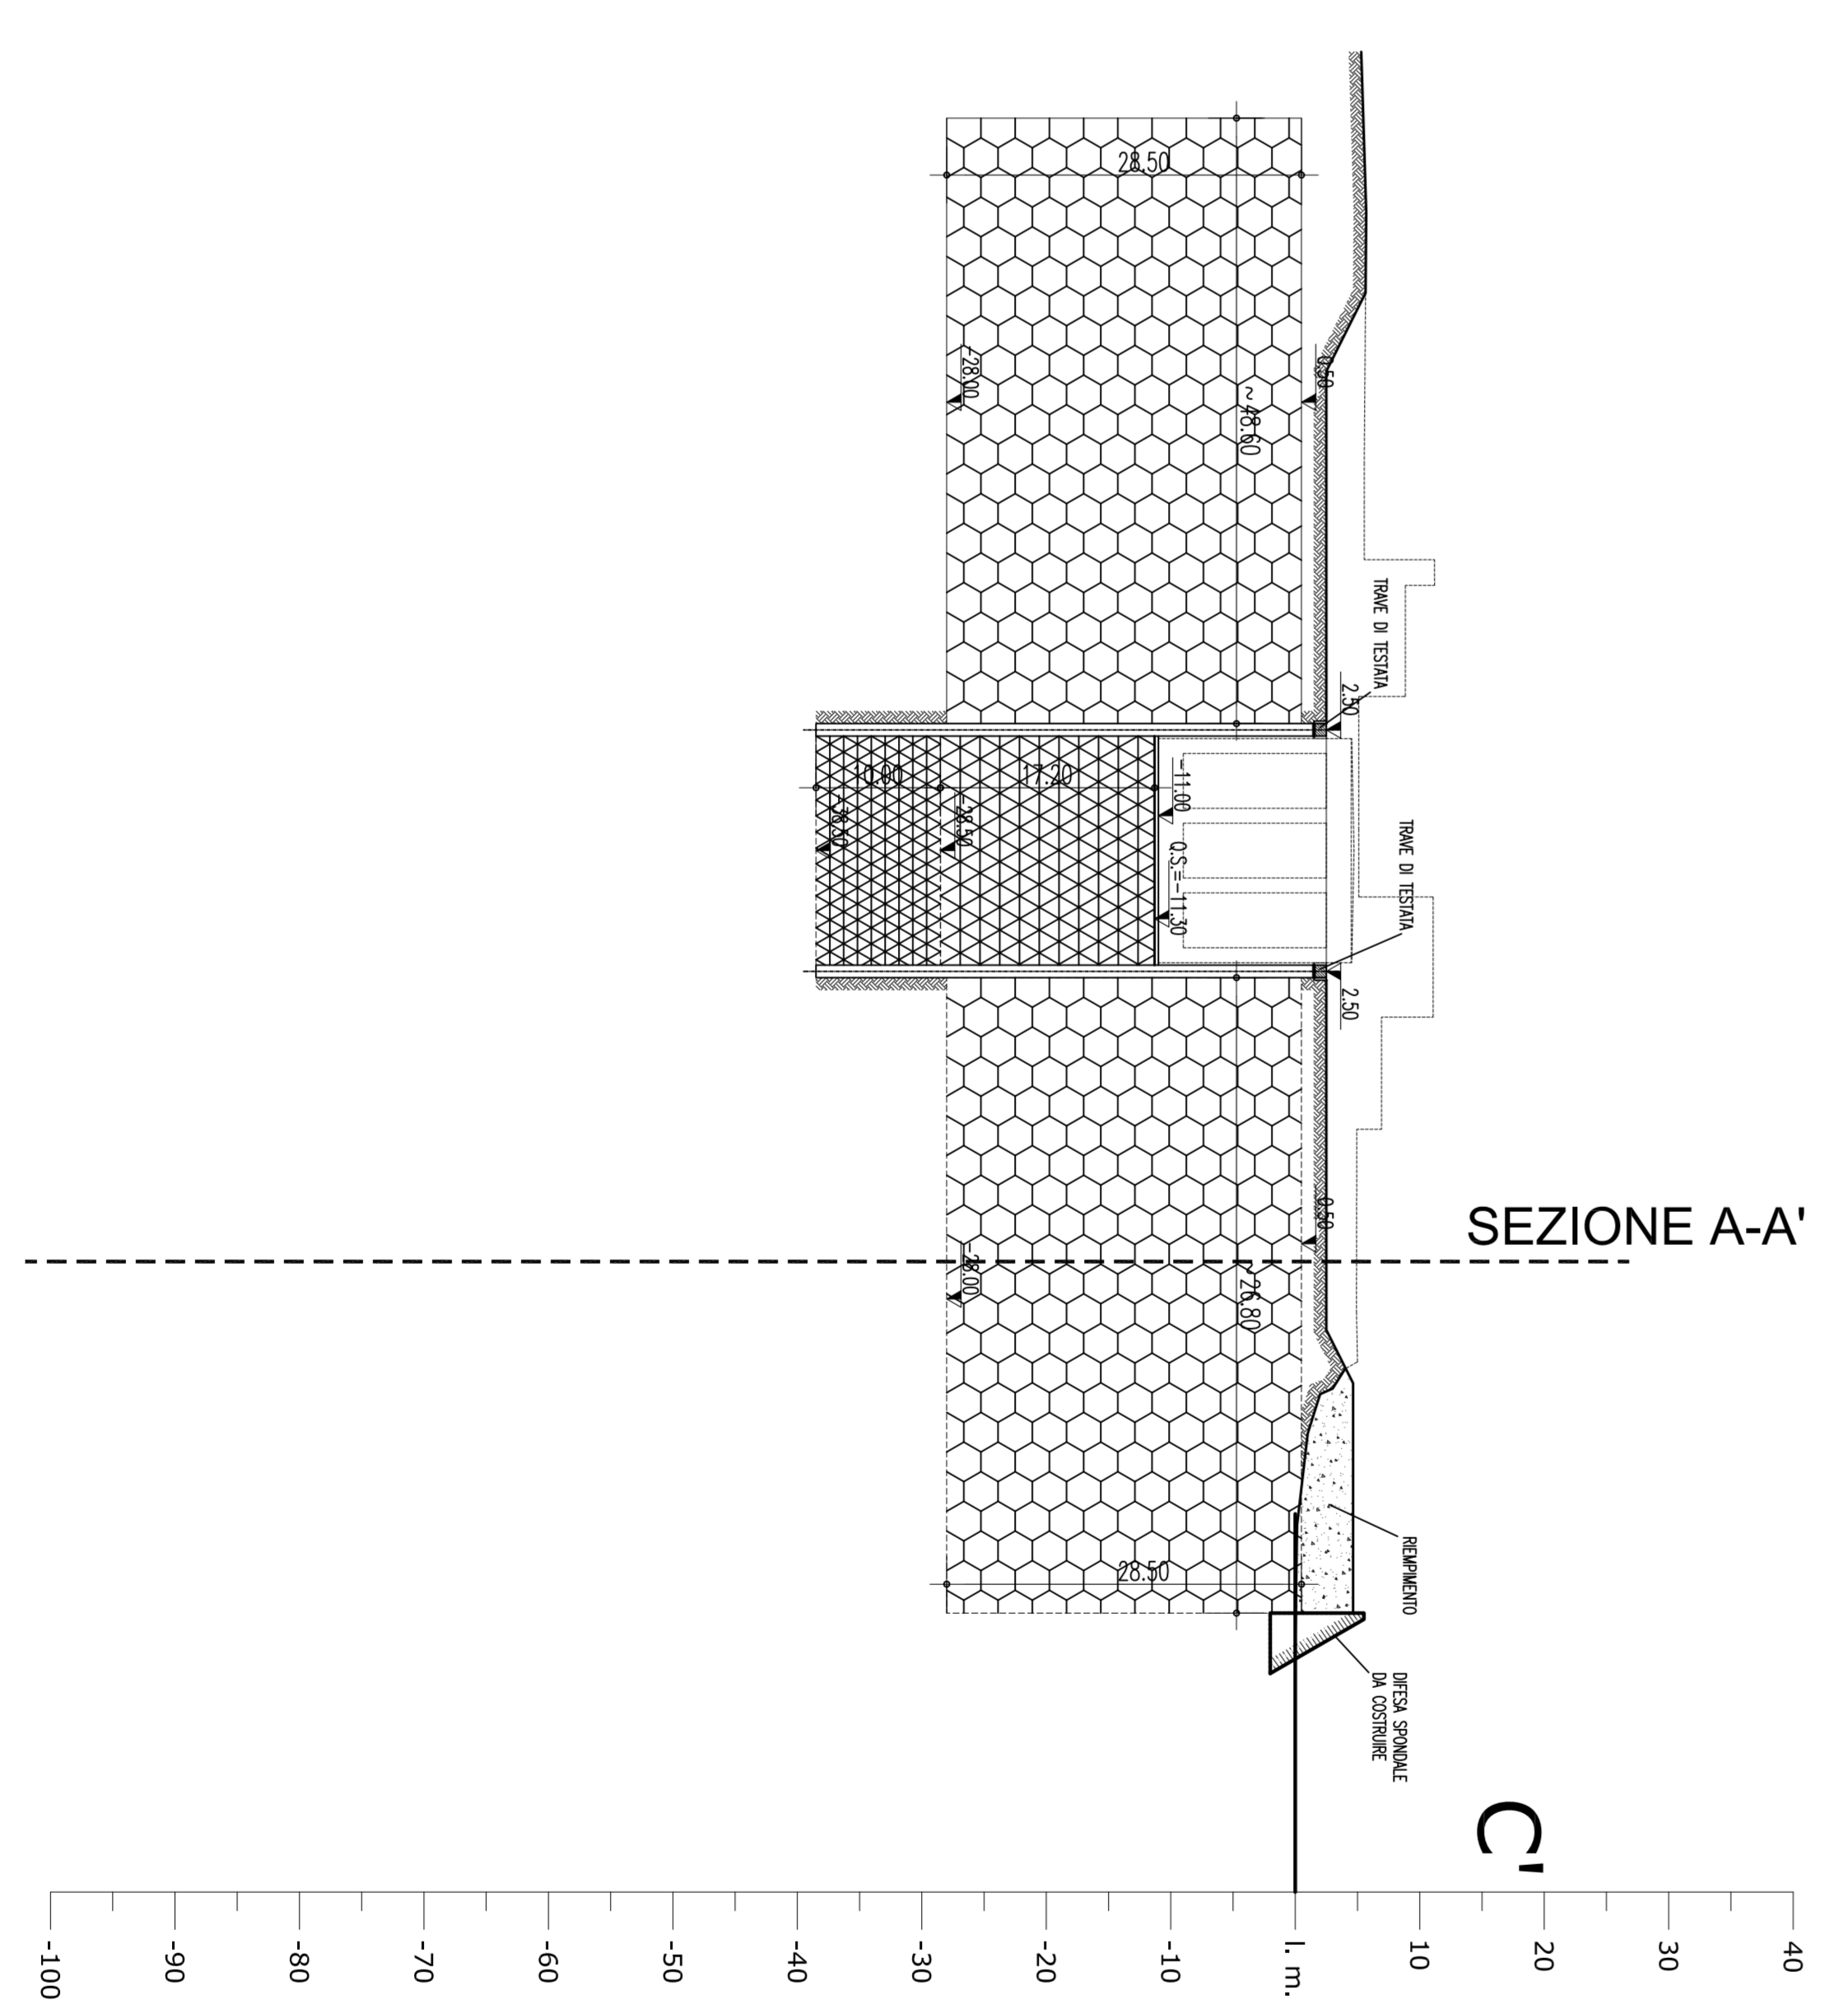

SEZIONE A-A'
SCALA 1:500

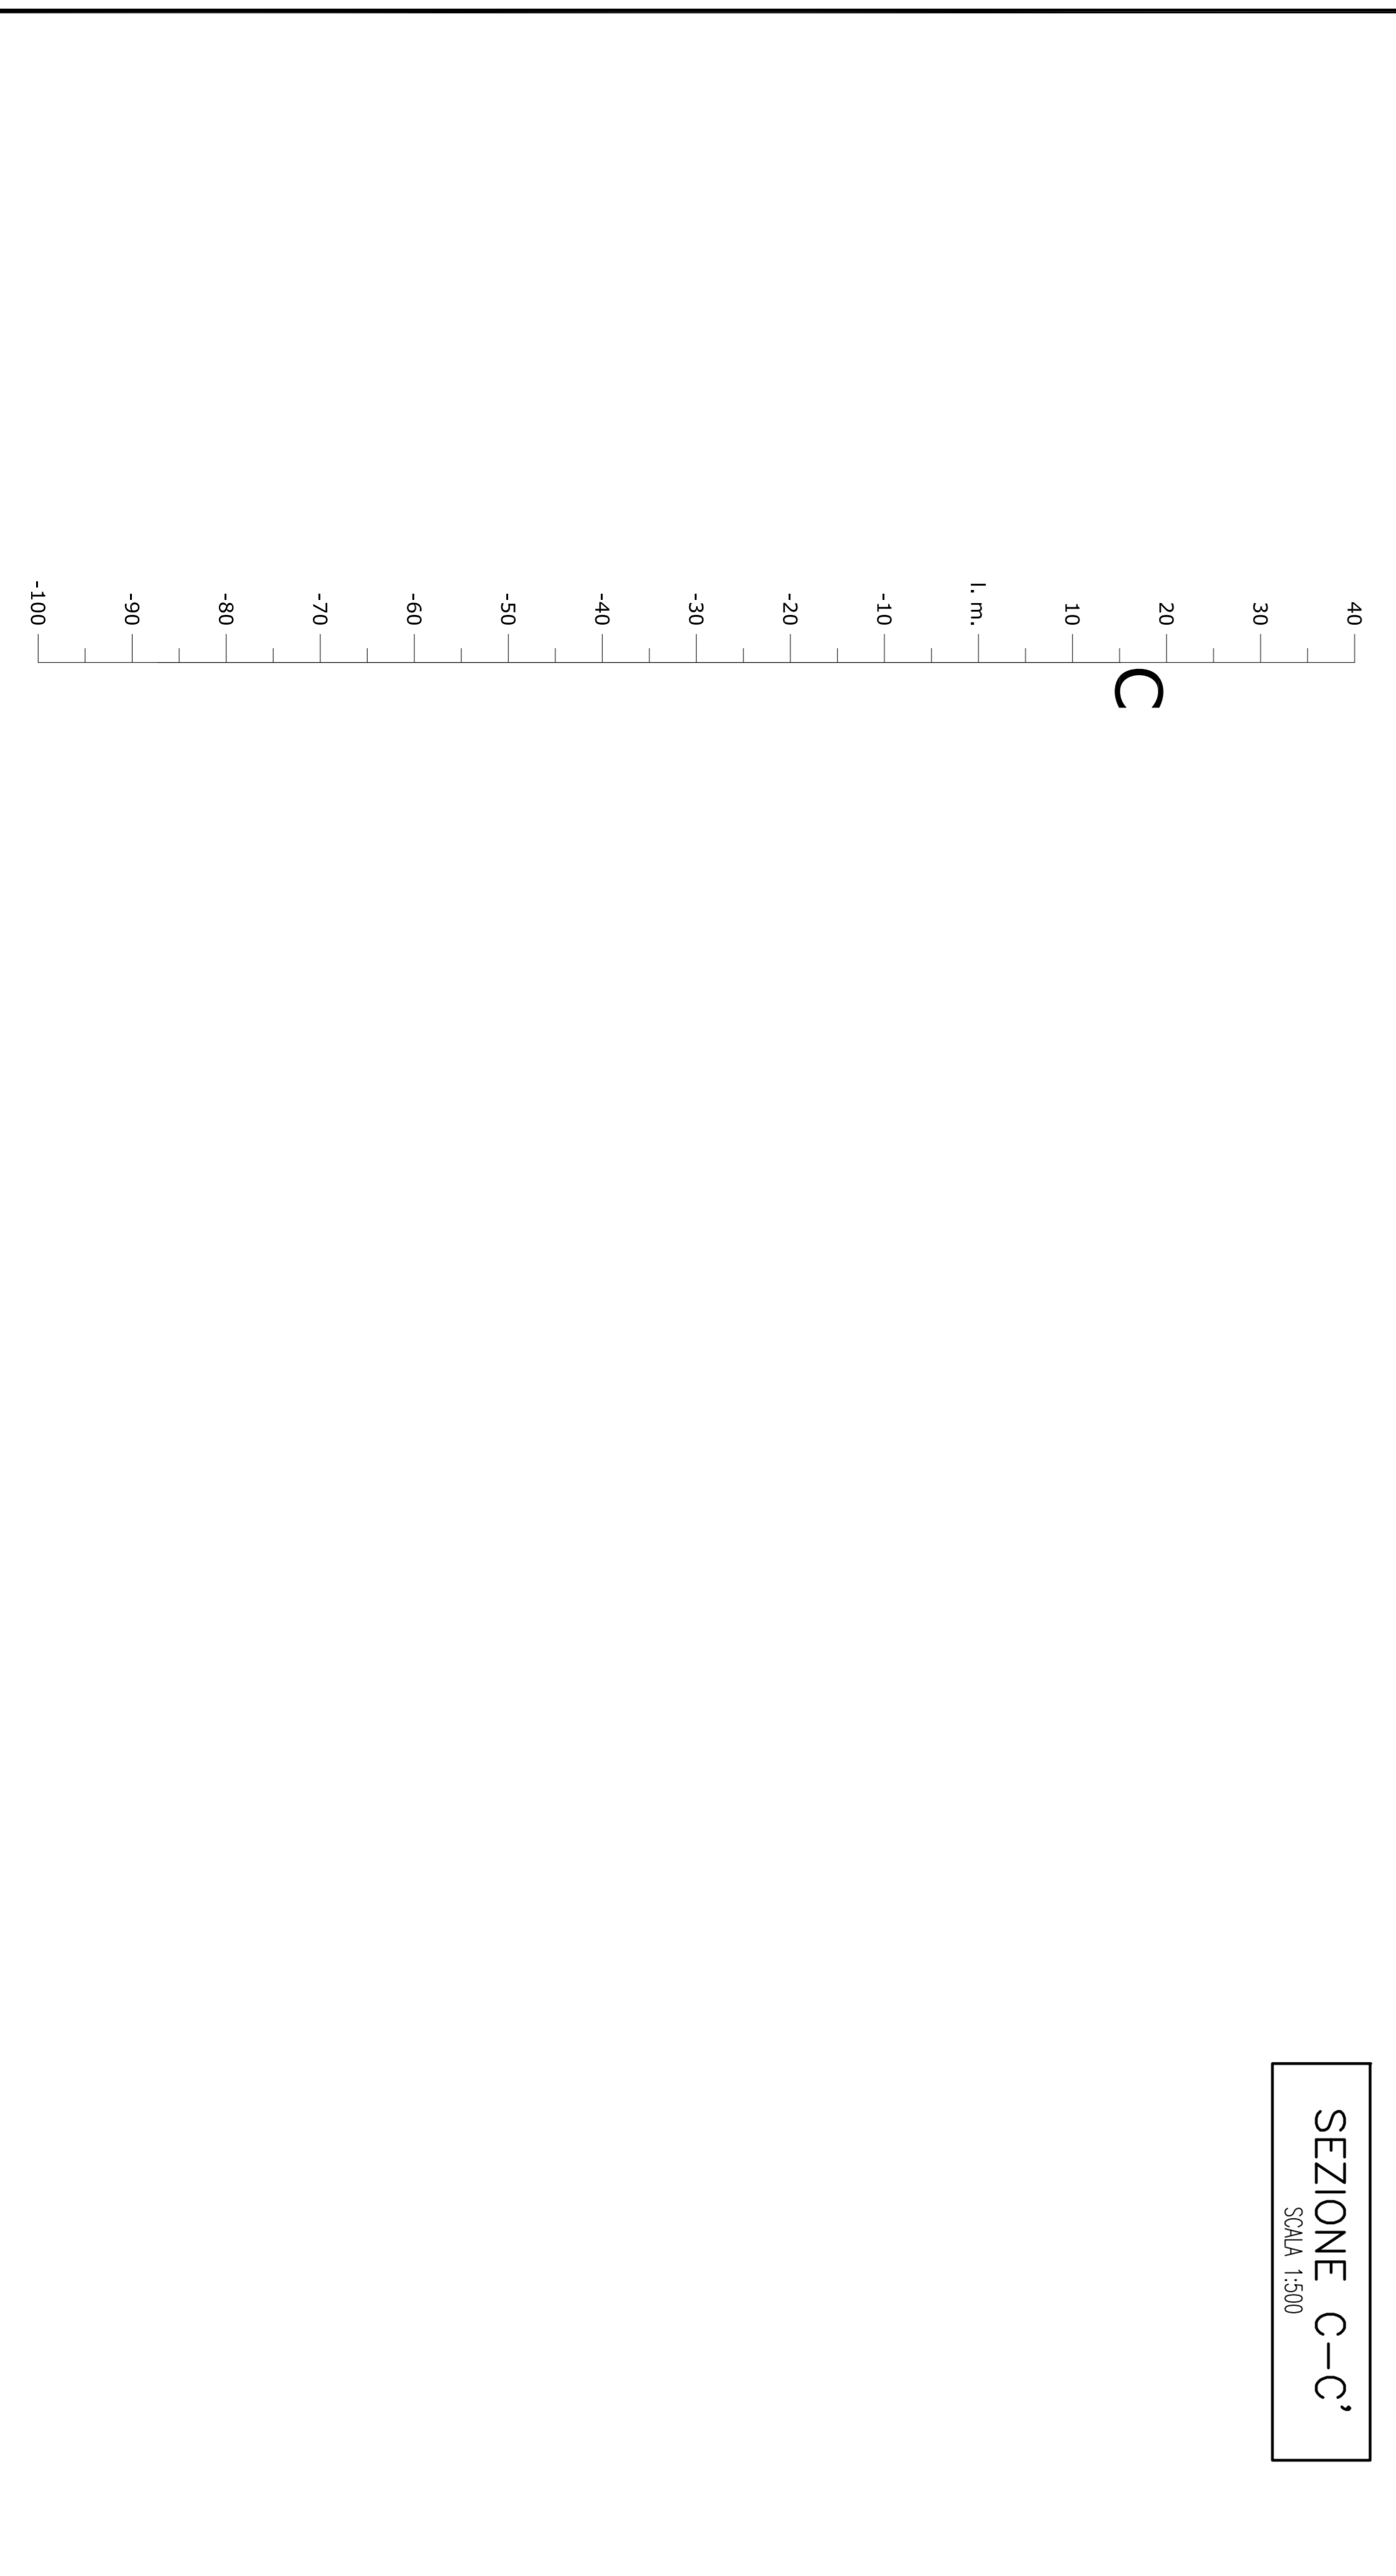

SEZIONE C-C'
SCALA 1:500

Stretto di Messina
Consorzio per la progettazione, esecuzione e gestione del collegamento stabile tra le Sicilie e l'Italia
Lavoro n° 113/86 del 17 gennaio 1987, modificato dal D.M. n° 111 del 24 aprile 2003

EUROLINK S.C.P.A.

IL COMPONENTE GENERALE
Project Manager (Ing. P.P. Marzulli)
Project Engineer (Ing. S. Fontana)

STRETTO DI MESSINA
Superintendente (Ing. S. Fontana)
Amministratore Delegato (Dott. S. Cacci)

PONTE SULLO STRETTO DI MESSINA
PROGETTO DEFINITIVO

OPERA DI ATTREVVENSAMENTO
SOTTOSTRUTTURE
FONDAZIONI DELLE TORRI
TORRE SIGLIA
TRATTAMENTO DEI TERRENI - SEZIONI

PF0037_FQ

INDICE	SCALA
C G O B I O I P W B D P S T E F J T S I O I O I O I F O I F O I 500	
REG. RINA	REVISIONE
02_05_2017	01
02_05_2017	02
