




PIANTA - JET GROUTING  
 SCALE 1:500

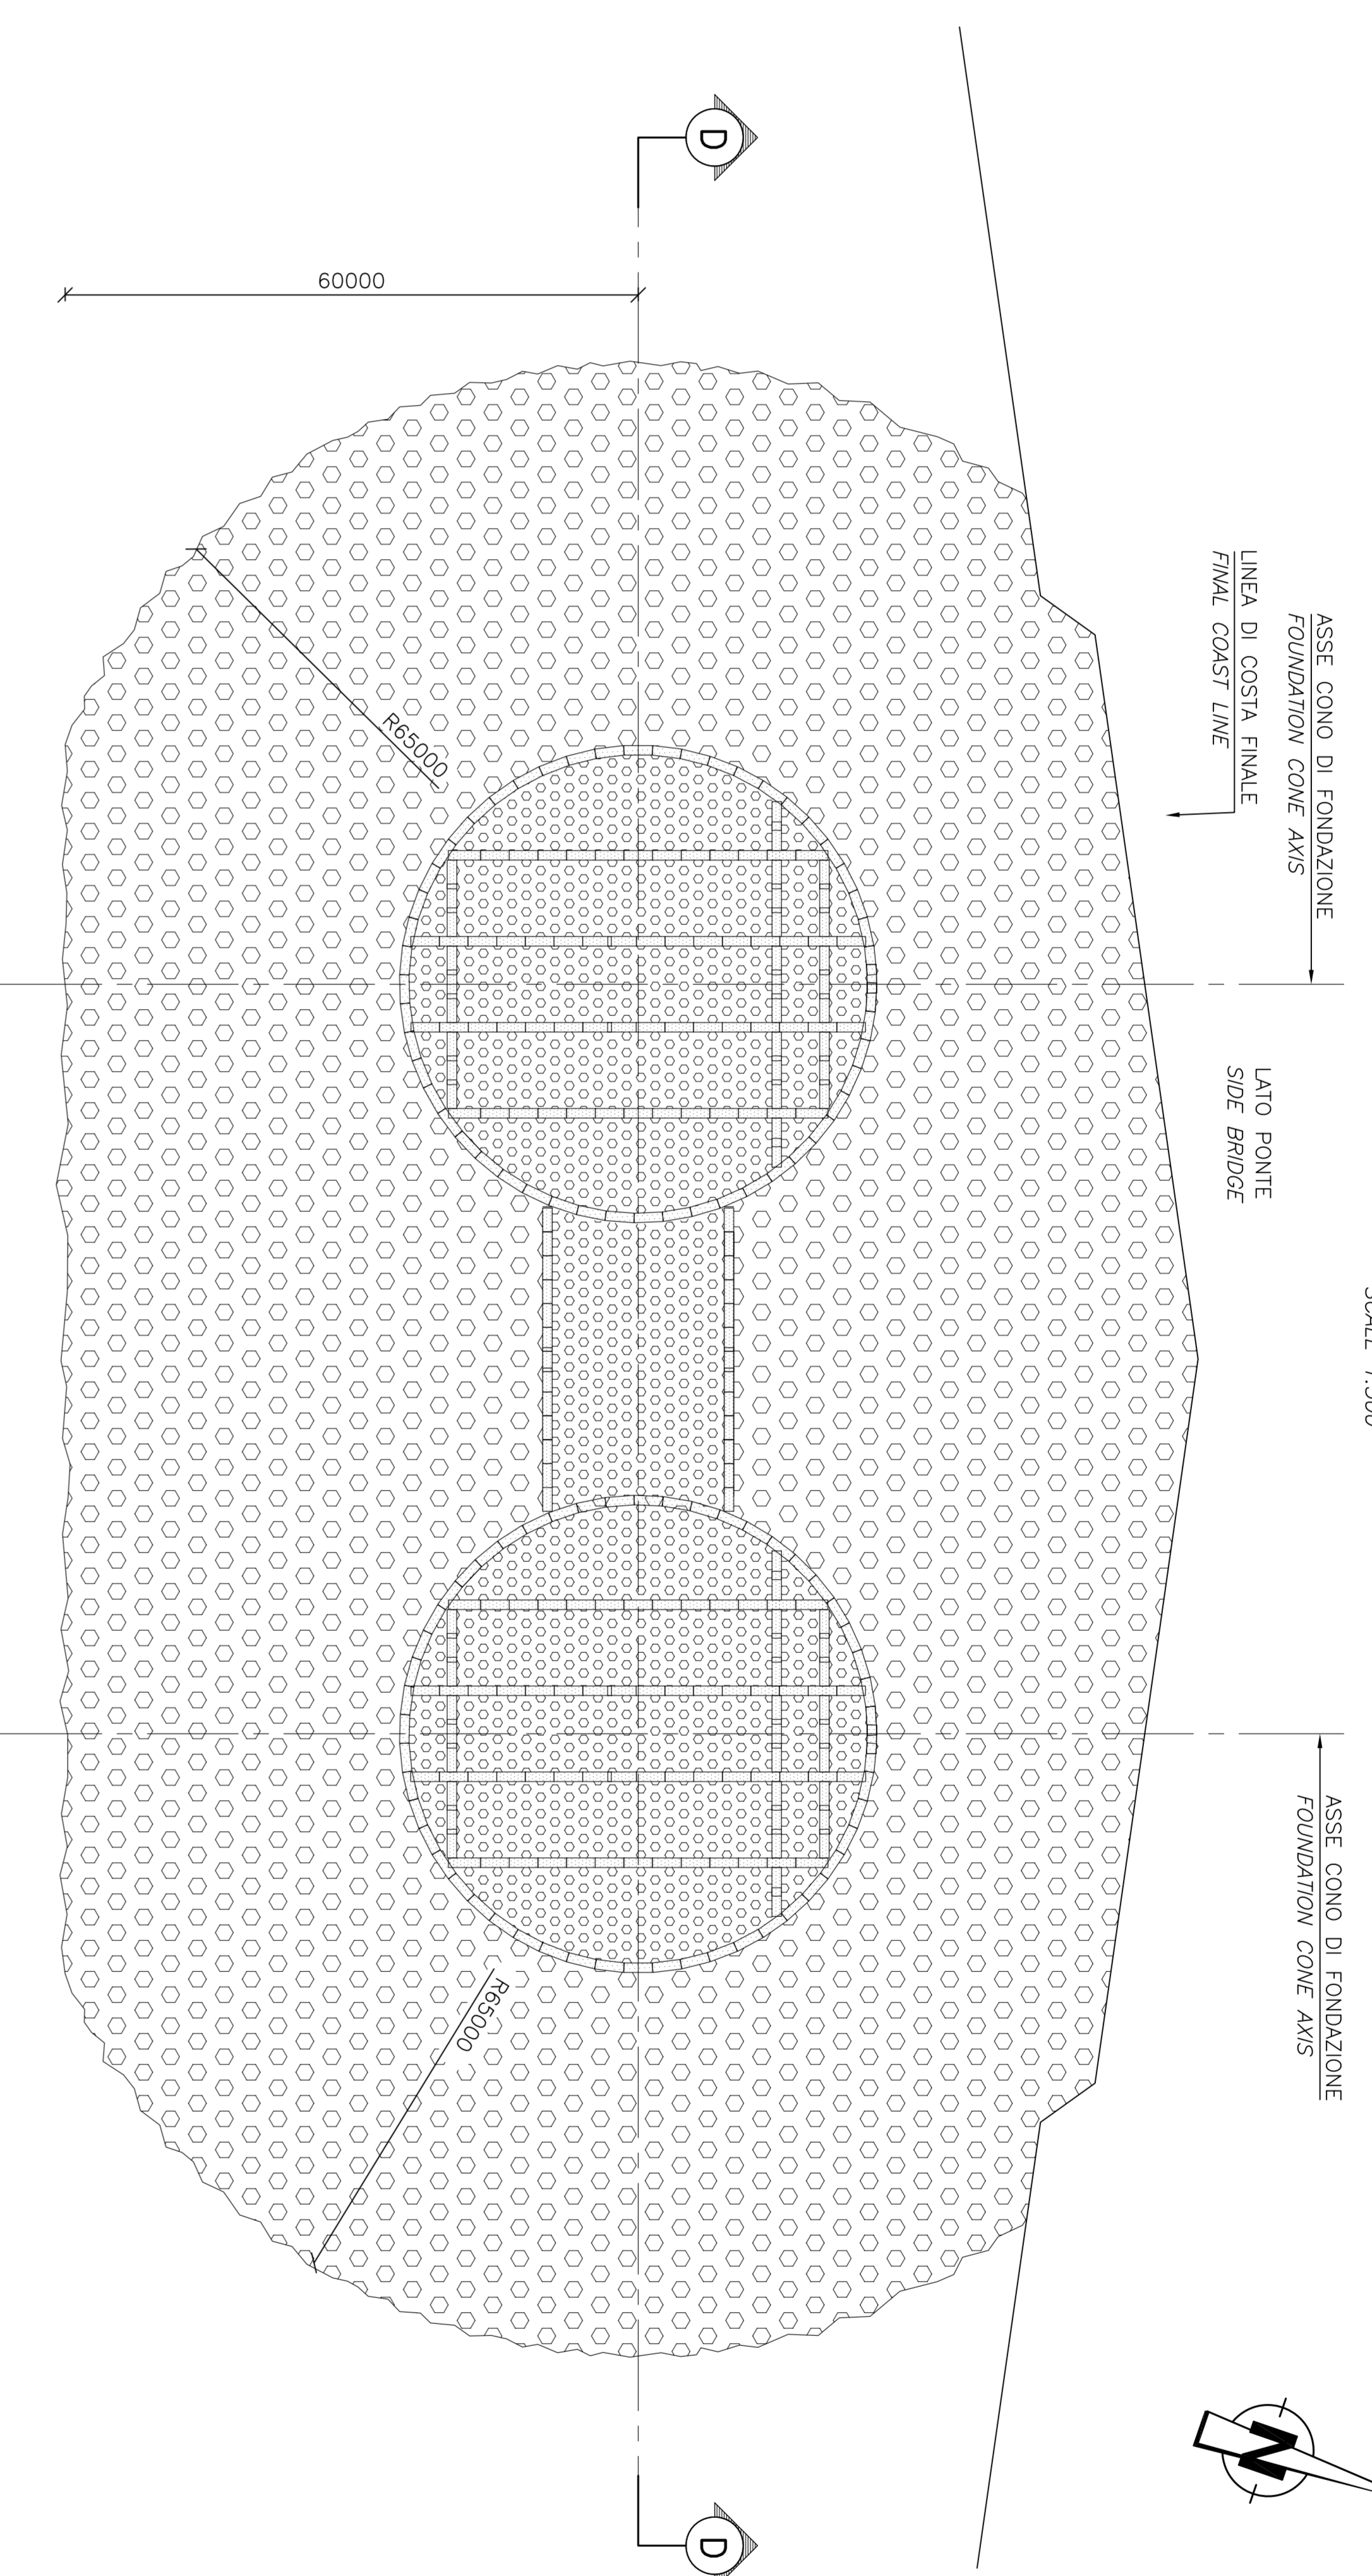


PIANTA  
 SCALE 1:500

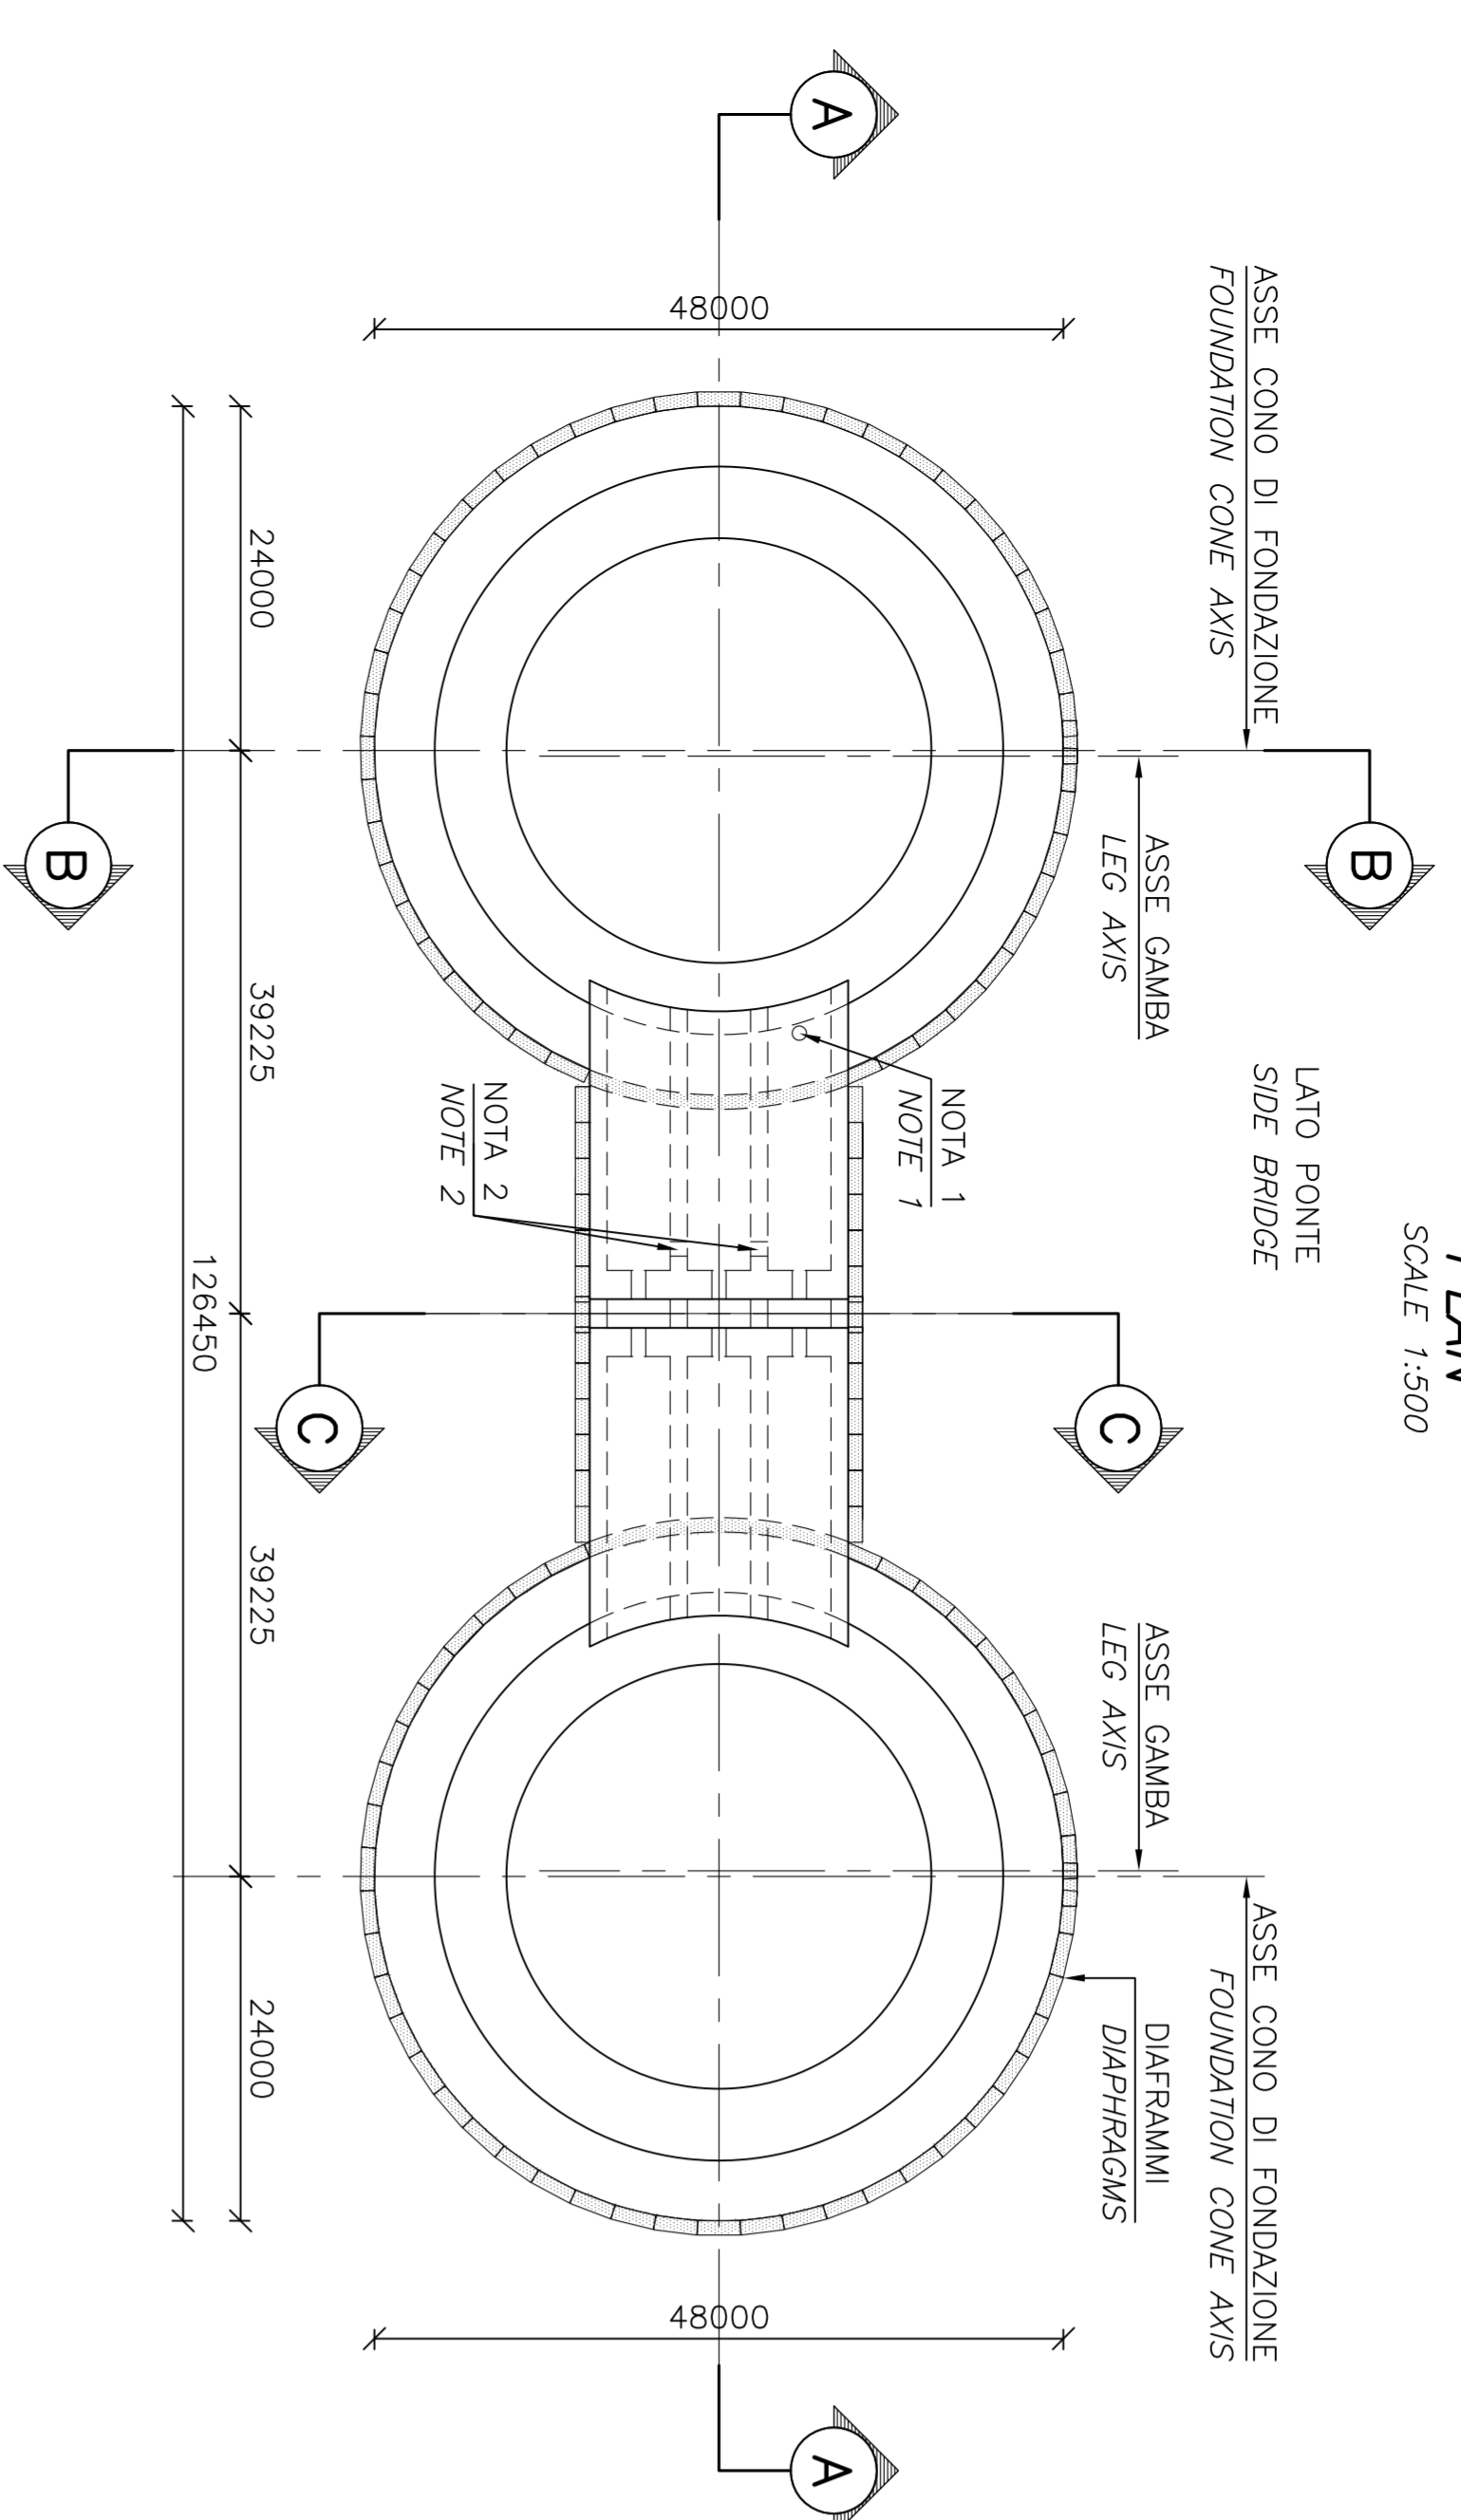


SEZIONE A-A  
 SCALE 1:500

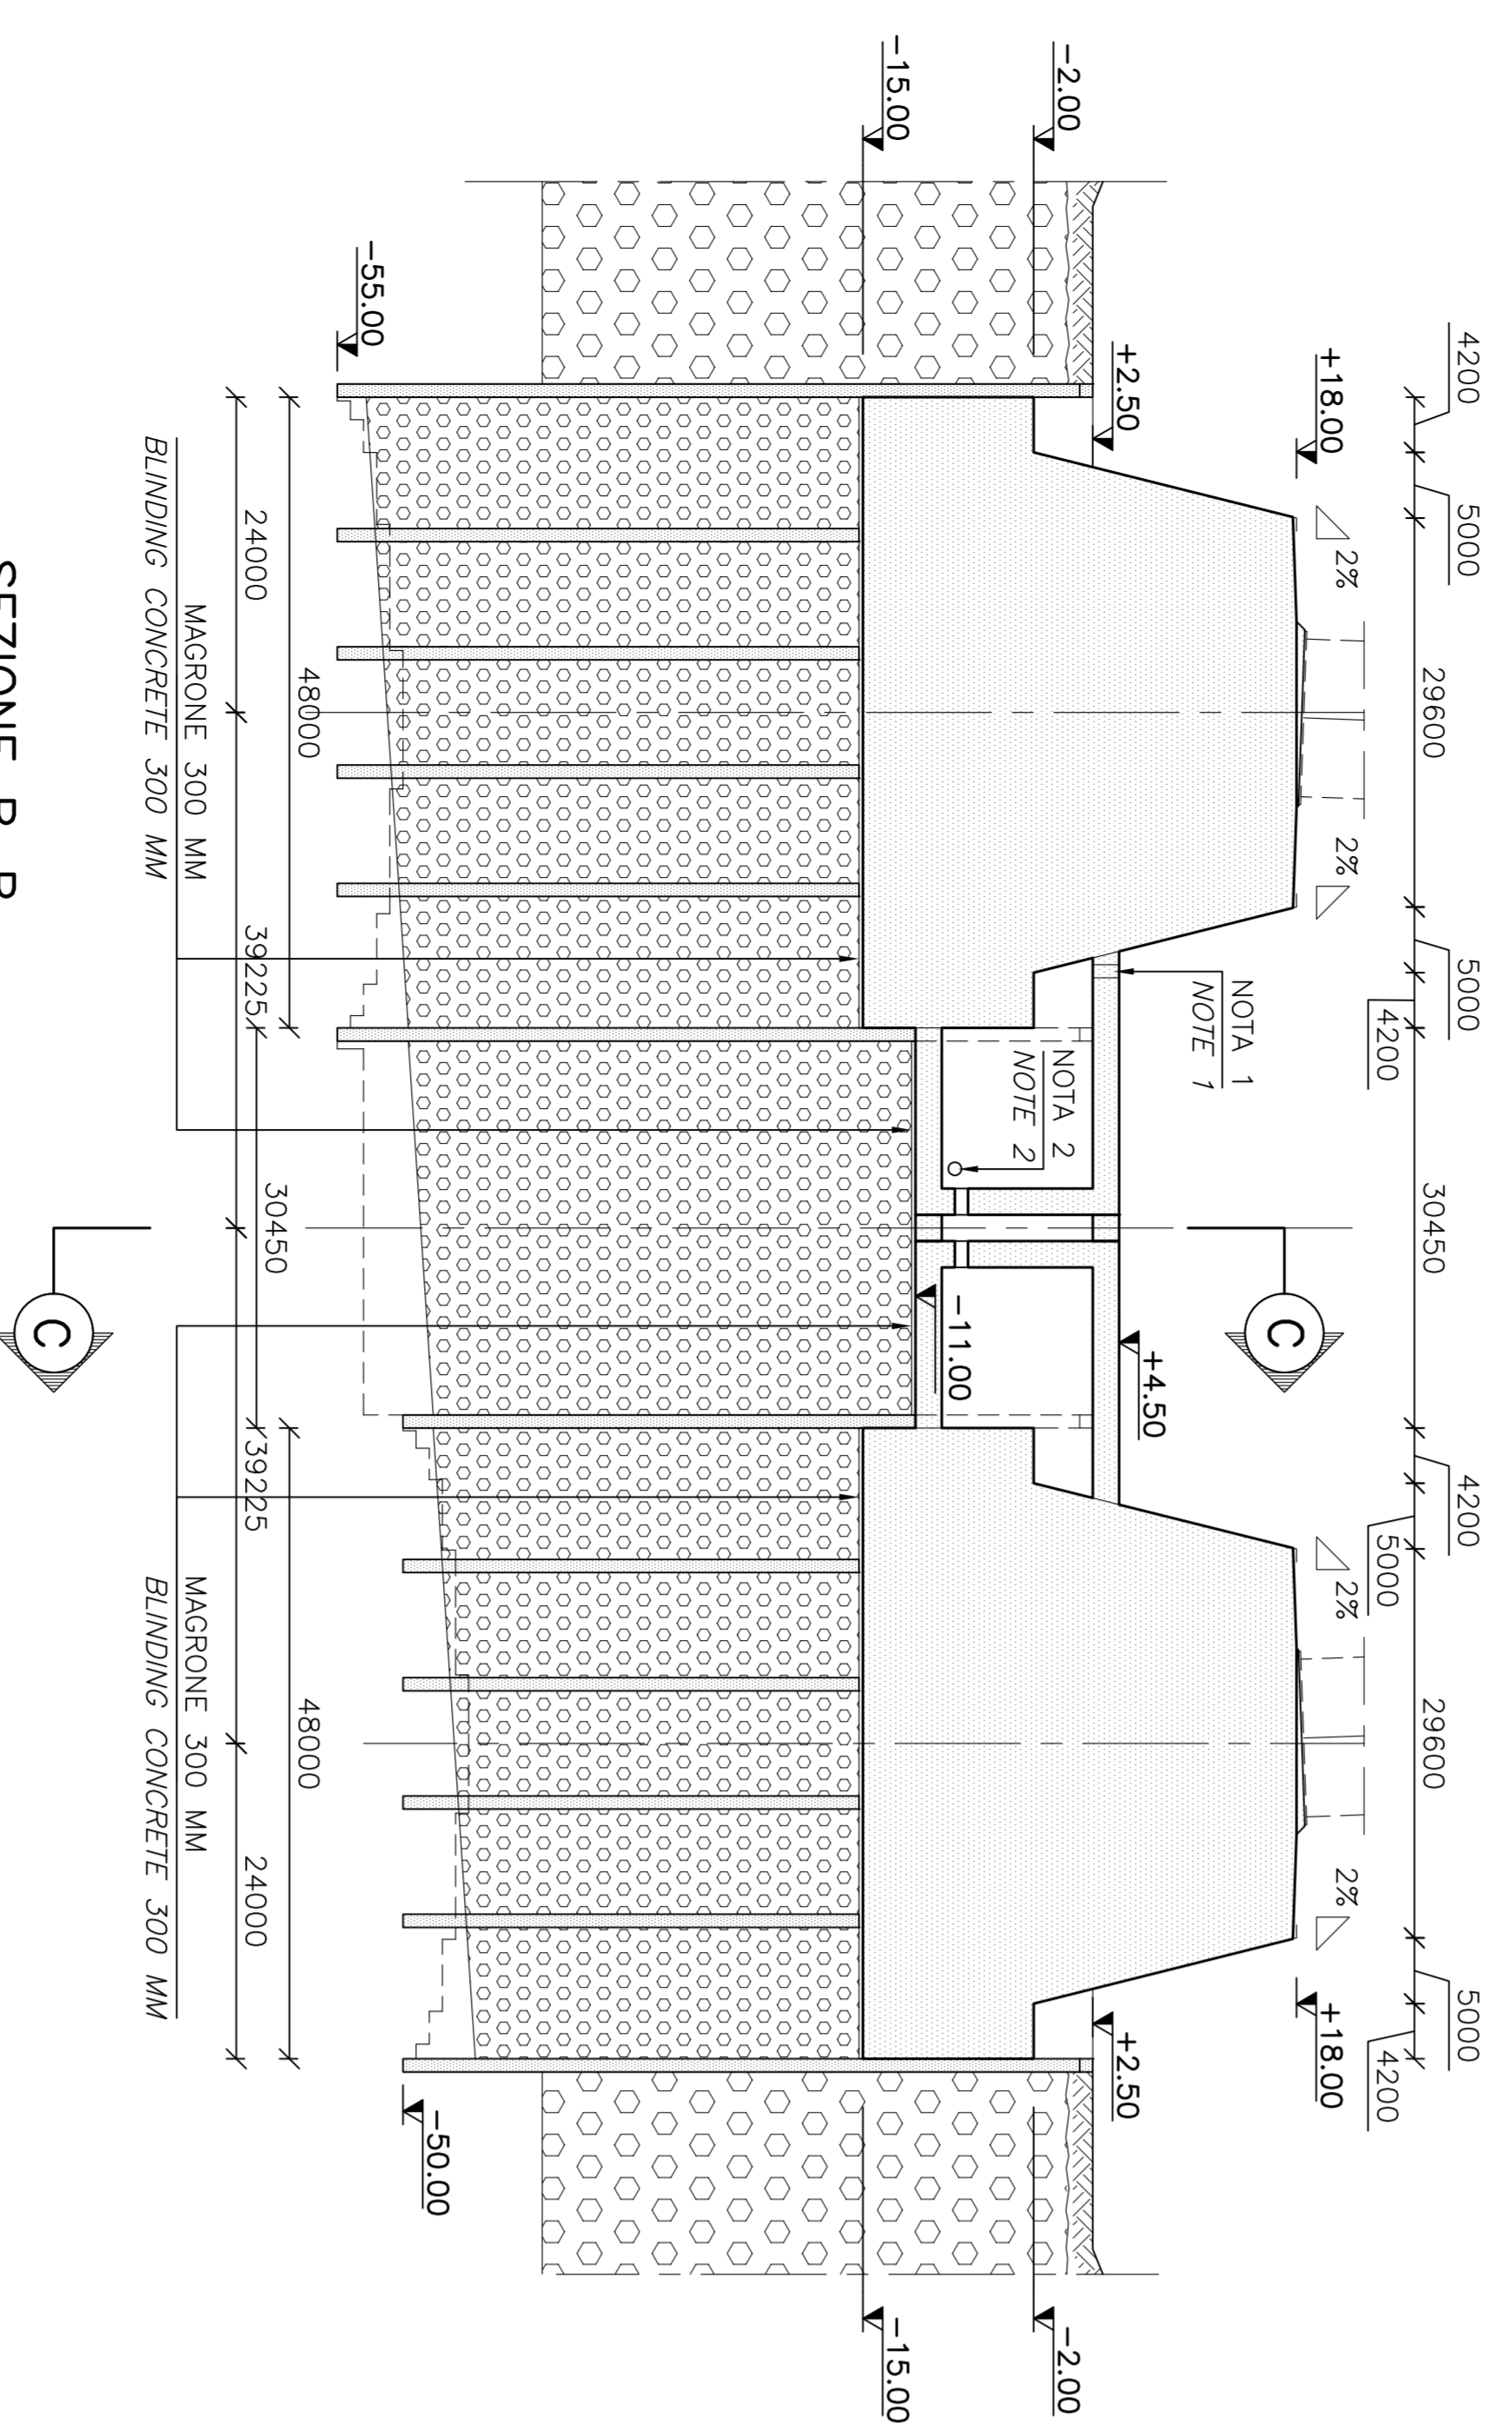


SEZIONE B-B  
 SCALE 1:500

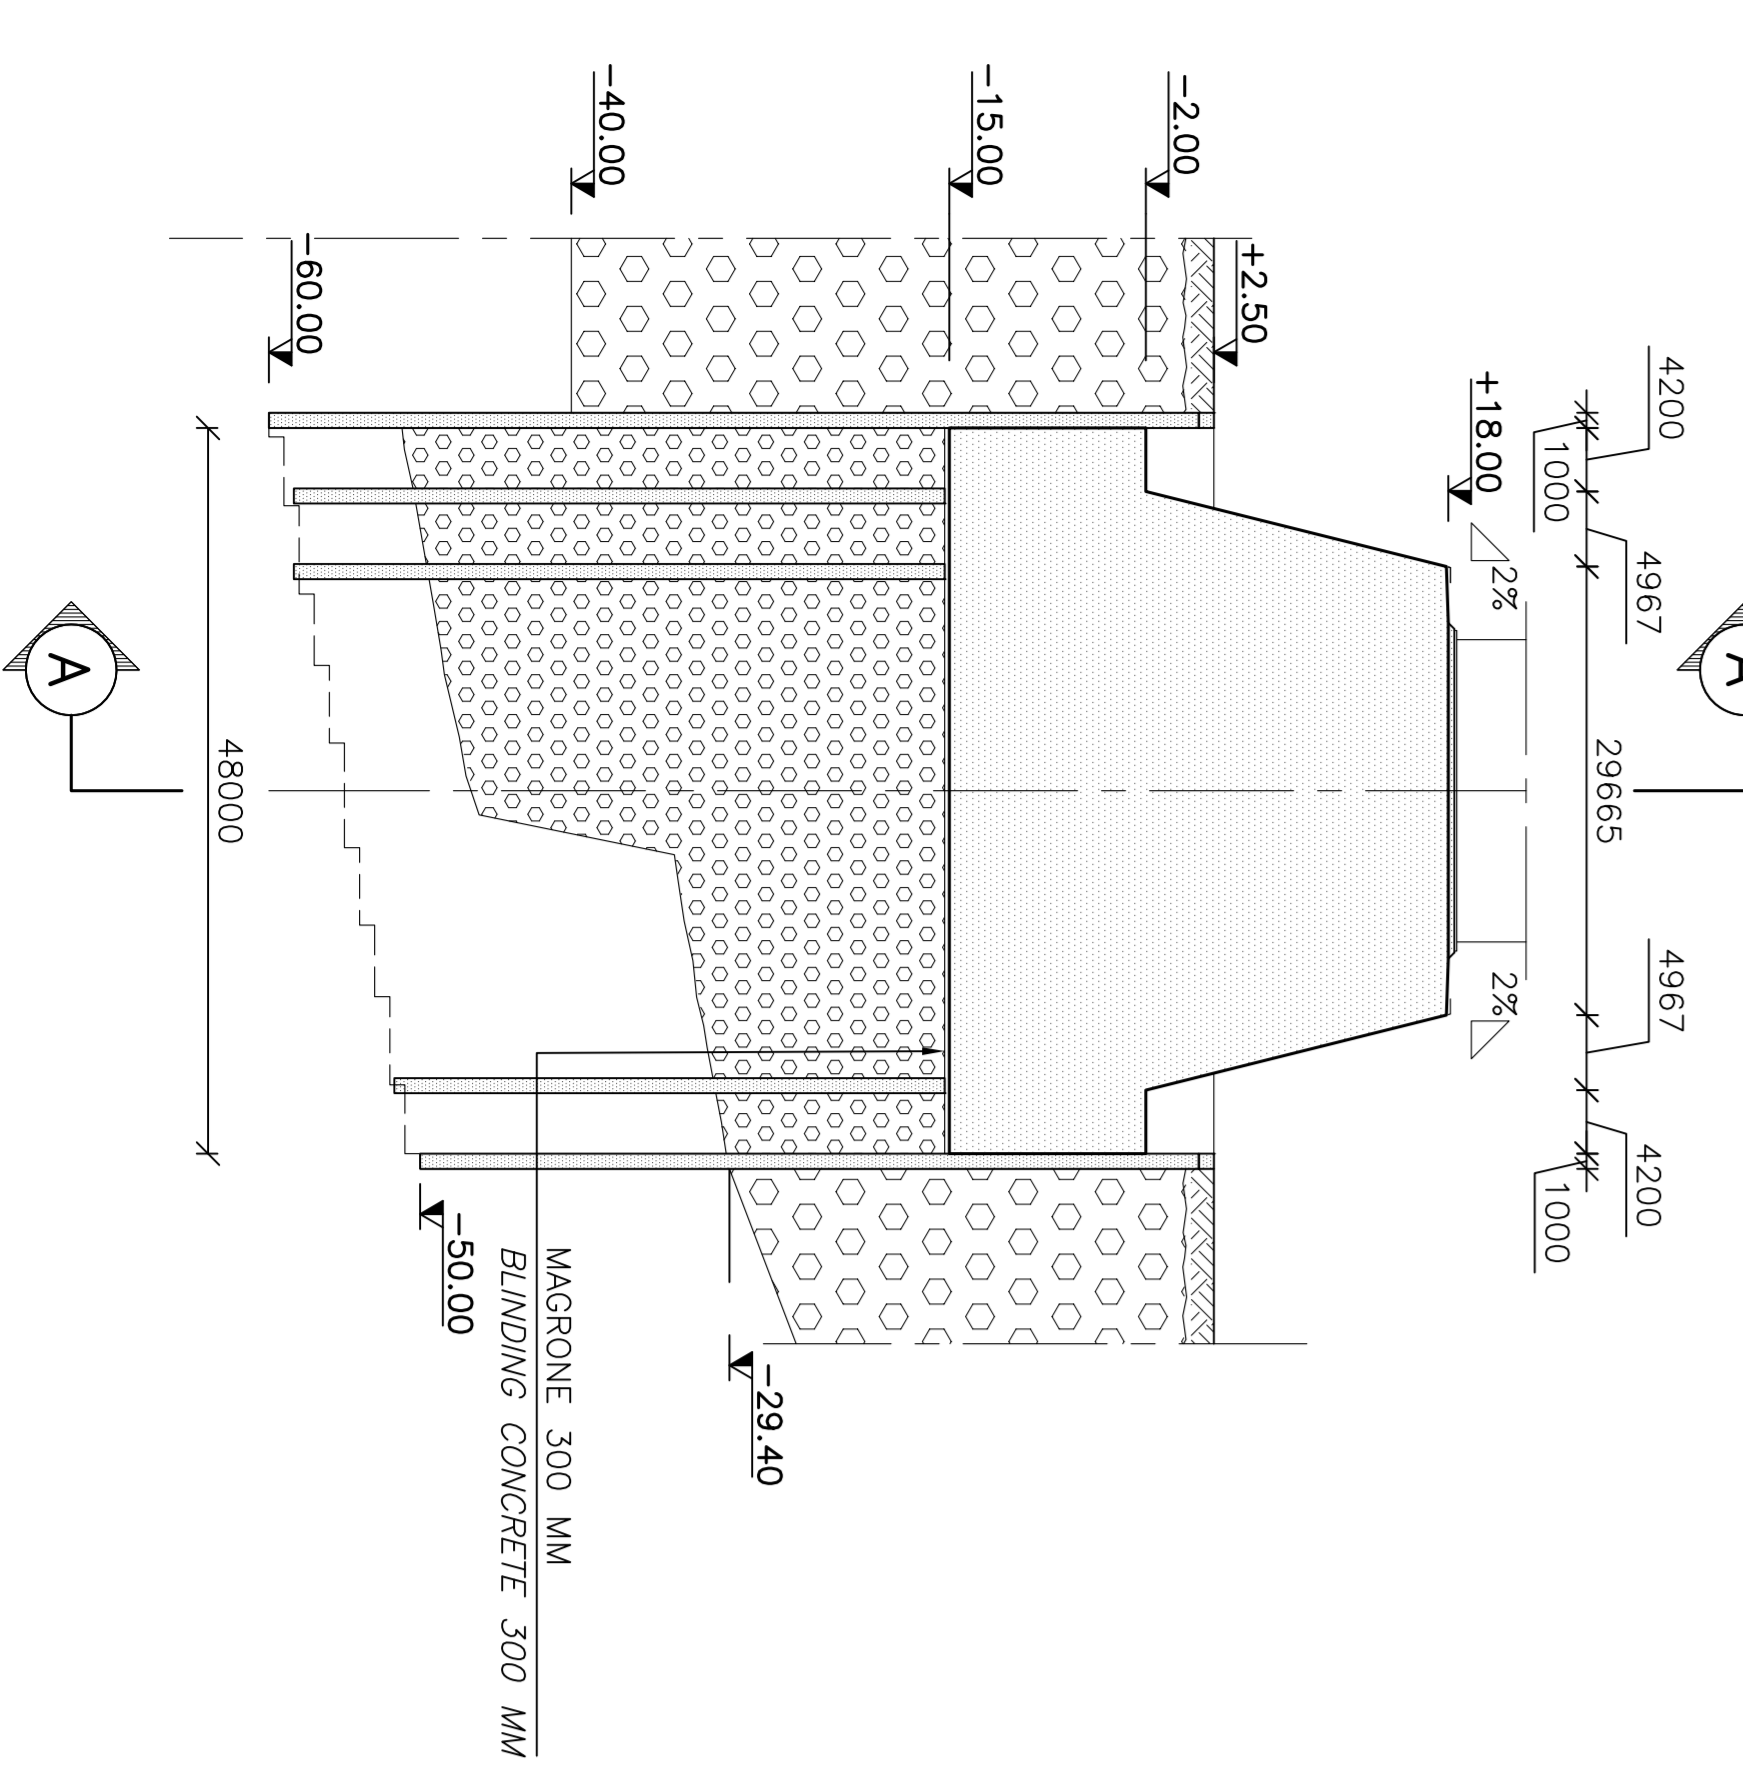


PIANTA - JET GROUTING  
 SCALE 1:500

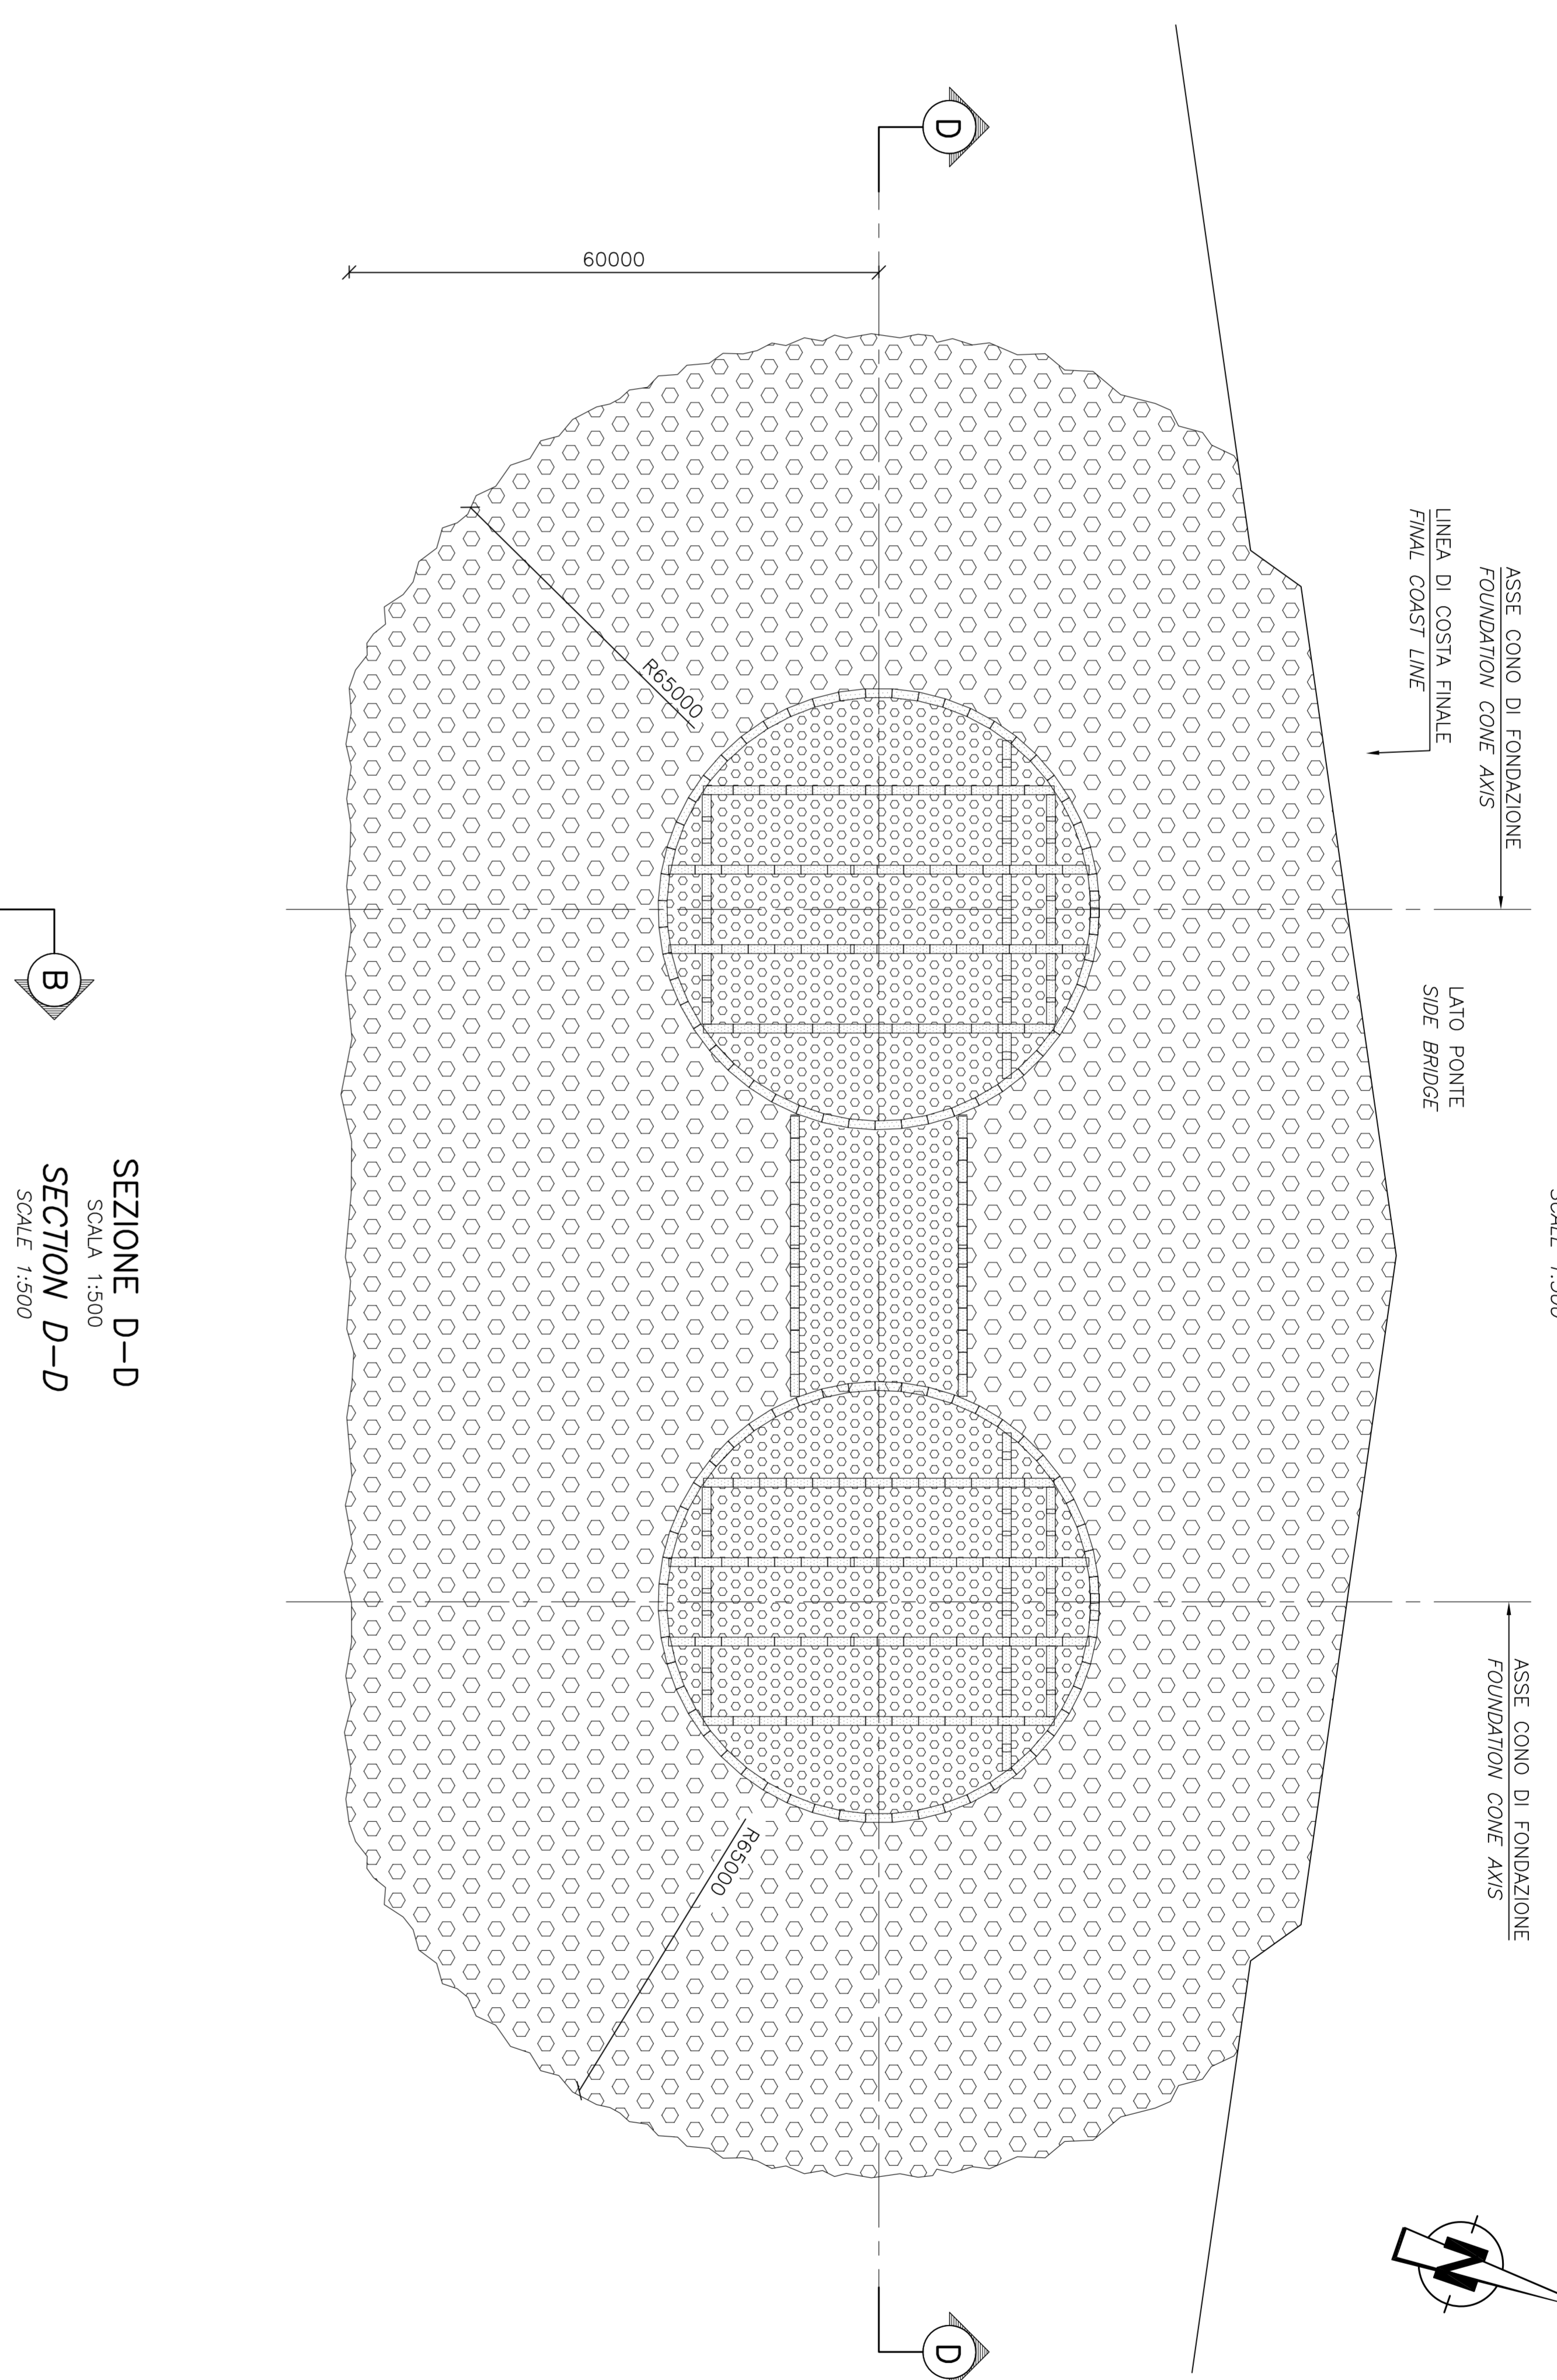

SEZIONE D-D  
 SCALE 1:500

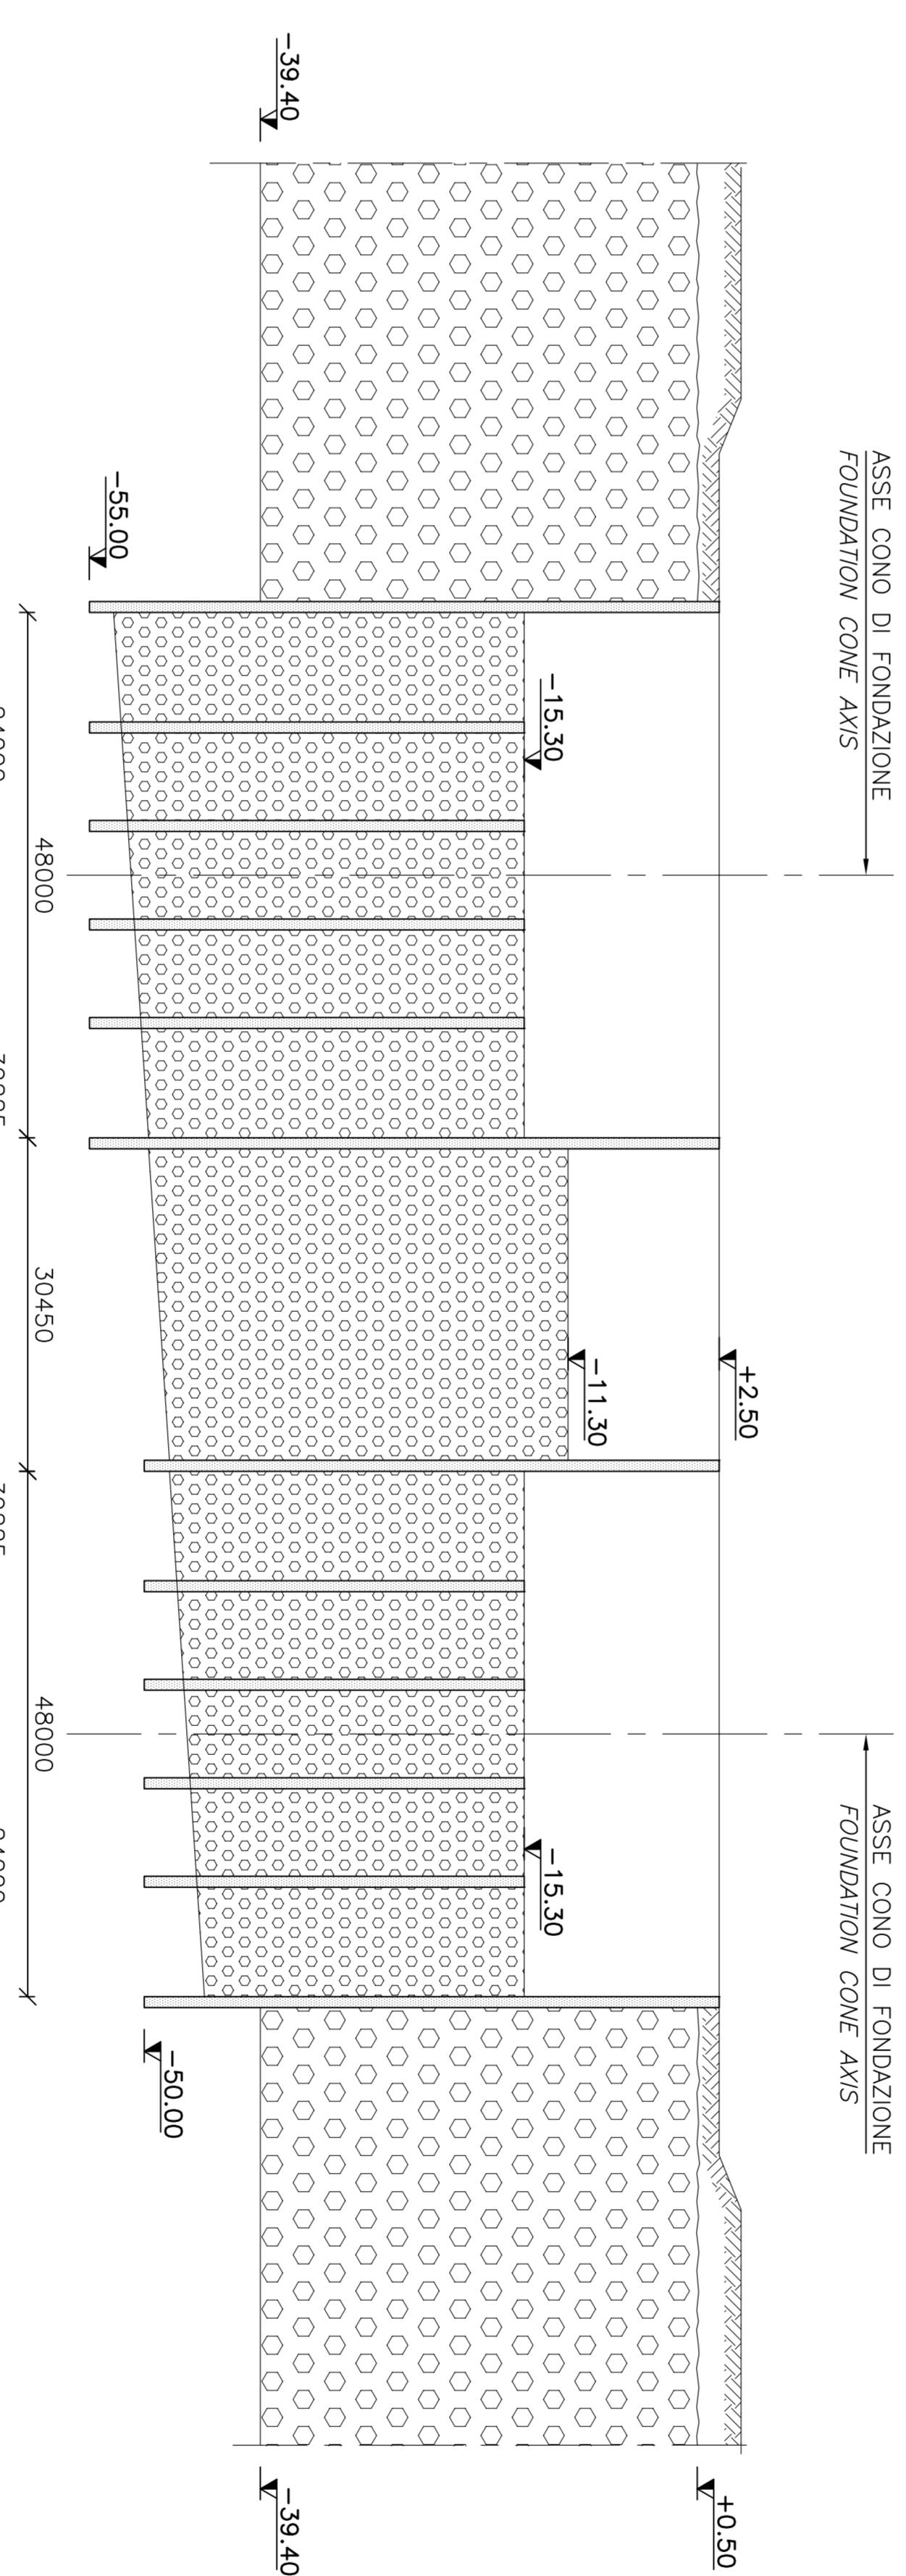

SEZIONE C-C  
 SCALE 1:200

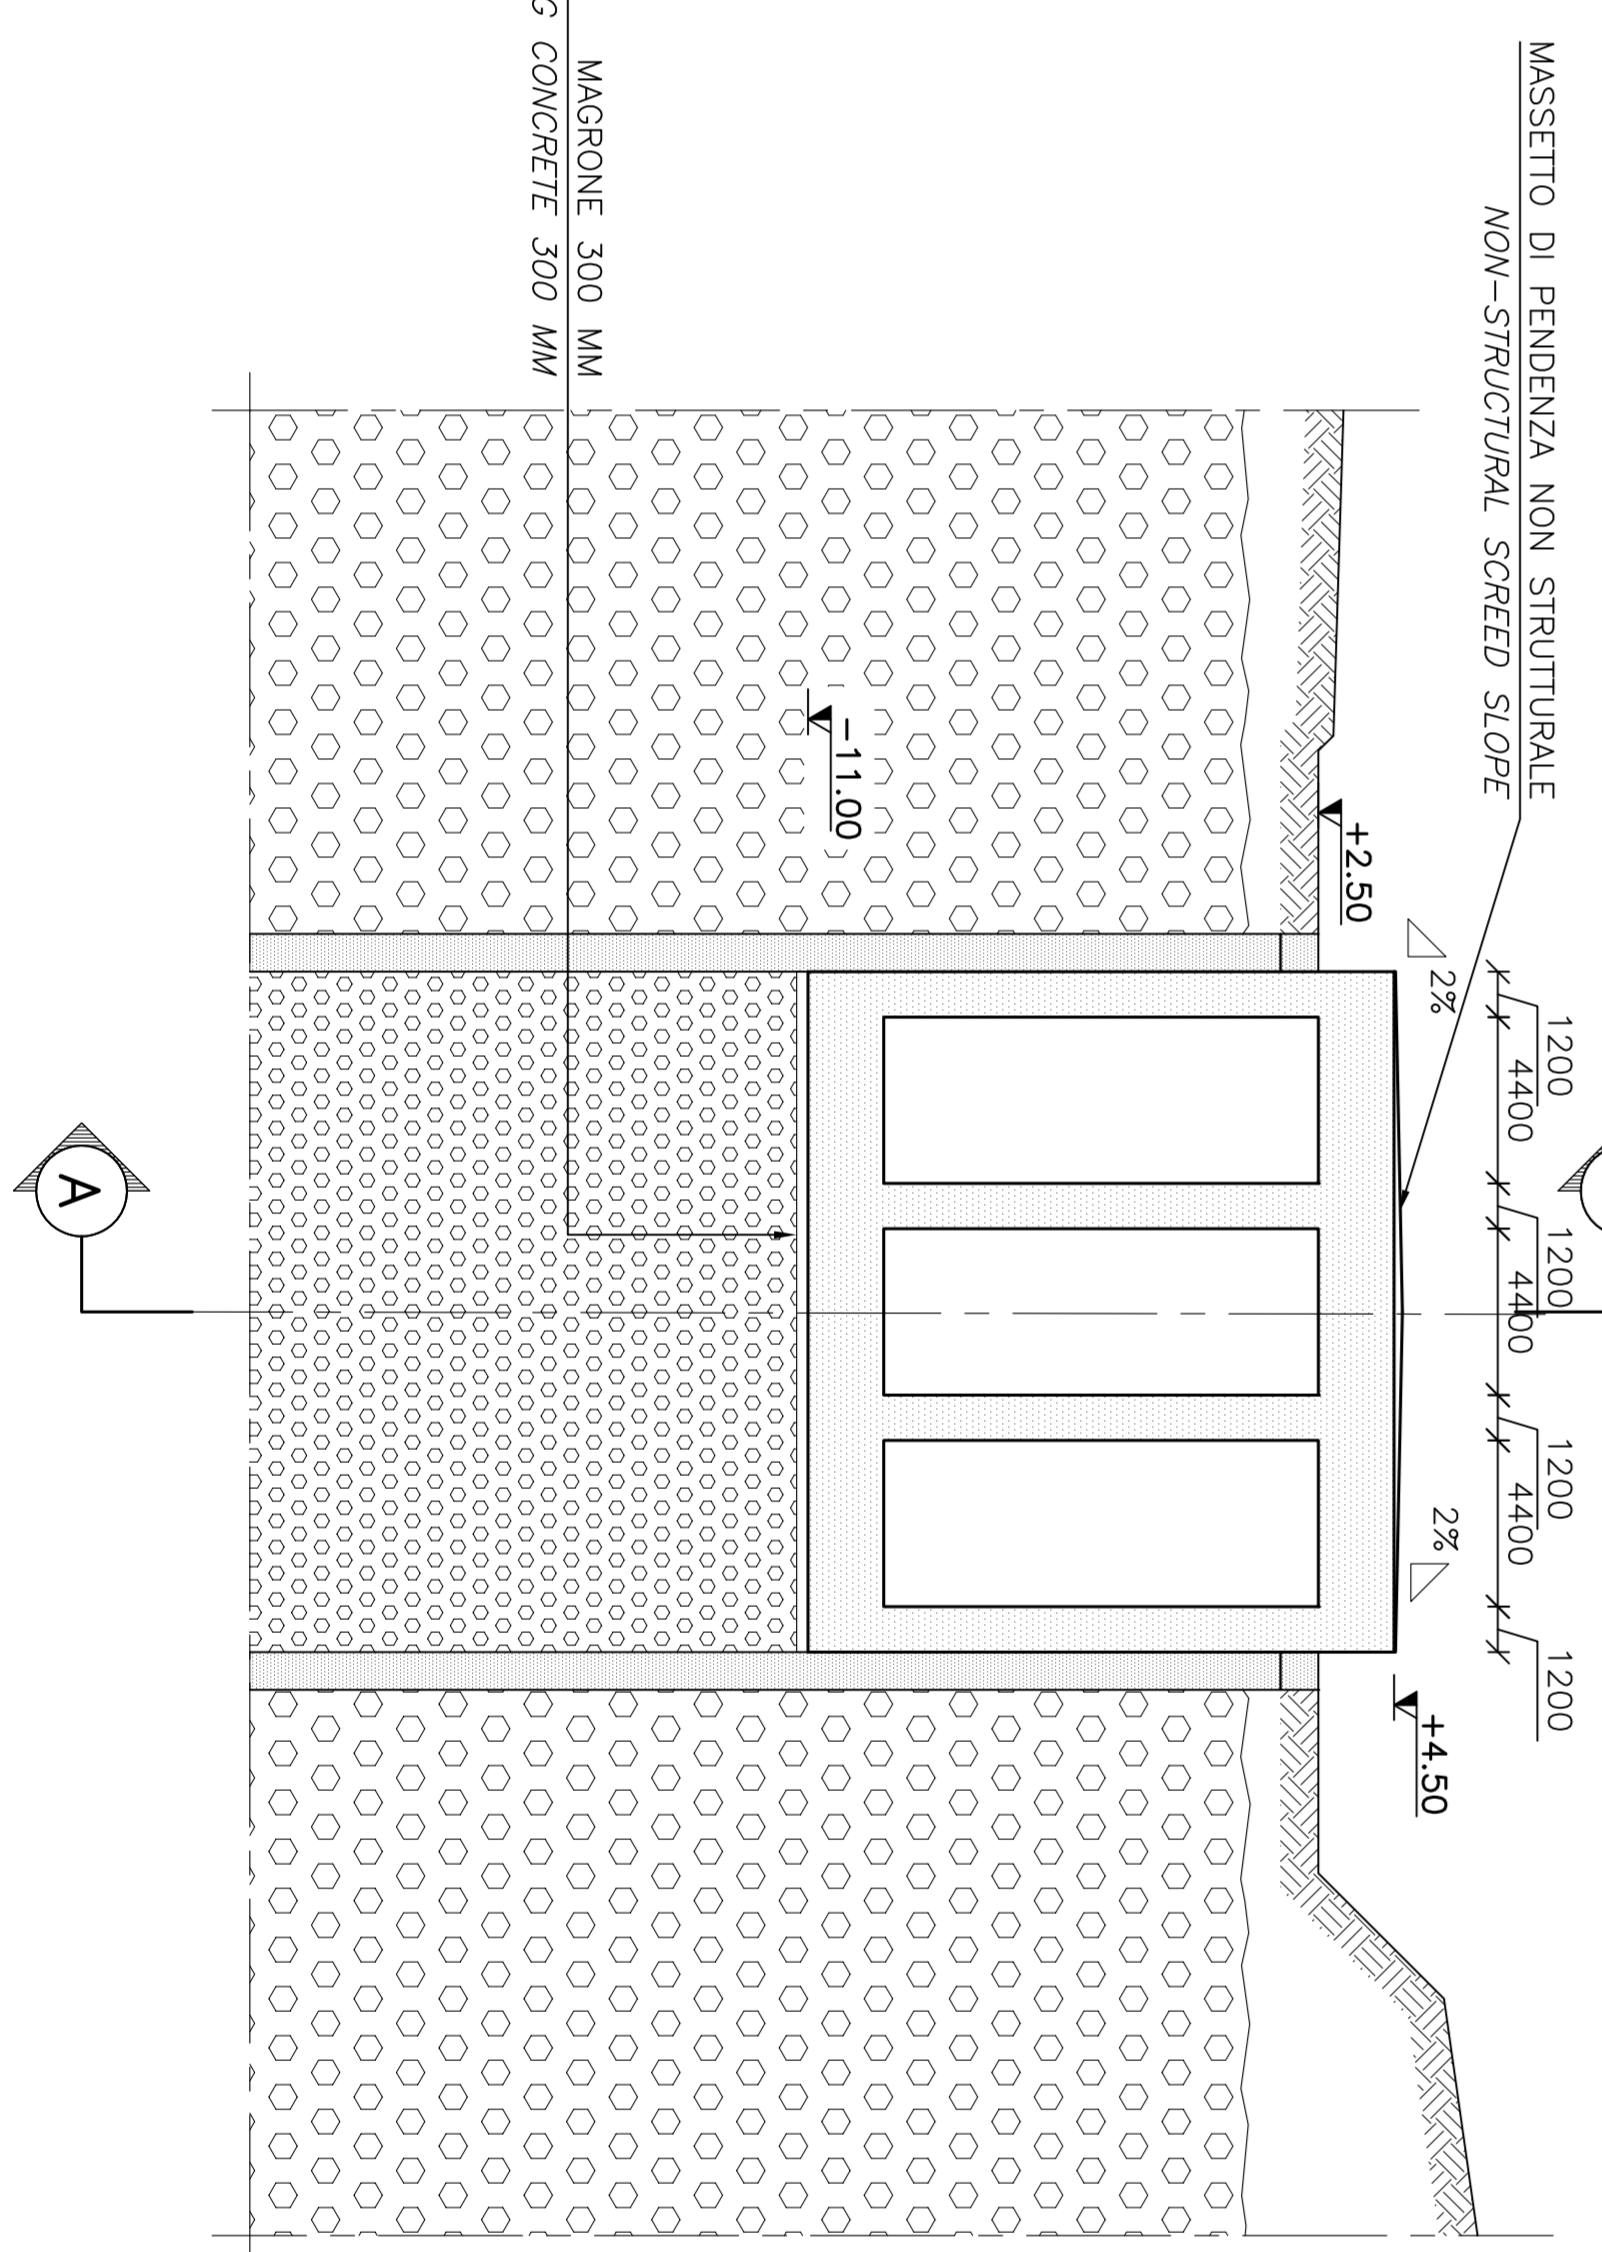

NOTE GENERALI

**NOTE:**  
 TUTTE LE DIMENSIONI SONO IN MILLIMETRI, SALVO LE DIMENSIONI IN DOLCI E LE QUOTE ALIMENTARIE SONO IN METRI. SLIM -NOTA 1: PASSO D'UOMO Ø1000 MM PER ACCESSO ALLA TRAVE DI COLLEGAMENTO -NOTA 2: PASSO D'UOMO Ø1000 MM PER IL PASSAGGIO FRA LE CELLE

**LEGENDA:**  
 CALCESTRUZZO GETTATO IN OPERA  
 DIAPHRAGMI  
 JET-GROUTING DENSITA' UNA COLONNA OGNI 4.5 M<sup>2</sup> (D>1.6 M) O IN BASSA PRESSIONE  
 JET-GROUTING DENSITA' UNA COLONNA OGNI 2.0 M<sup>2</sup> (D>1.6M)

**NOTES:**  
 ALL THE DIMENSIONS ARE IN MILLIMETERS, EXCEPT WHERE OTHERWISE INDICATED. ALL LEVELS ARE IN METERS ABOVE SEA LEVEL.  
 -NOTE 1: PORTHOLE Ø1000 MM FOR ACCESS TO THE CONNECTING BEAM  
 -NOTE 2: PORTHOLE Ø1000 MM FOR CROSSING BETWEEN THE CELLS

**LEGENDS:**  
 CONCRETE CAST IN SITU  
 DIAPHRAGMS WALLS  
 JET-GROUTING DENSITY A COLUMN EVERY 4.5 M<sup>2</sup> (D>1.6 M) OR LOW PRESSURE INJECTIONS  
 JET-GROUTING DENSITY A COLUMN EVERY 2.0 M<sup>2</sup> (D>1.6 M)

**Stretto di Messina**  
 EUROINTEK S.p.A.  
 PROGETTO DEFINITIVO

EUROINTEK S.p.A.  
 SOCIETA' ITALIANA PER CONOTTE EYACOLA S.p.A. (Messina)  
 COOPERATIVA NAZIONALE ELETTRICI S.p.A. (Messina)  
 ISHIKAWAKAWA - HARIMA HEAVY INDUSTRIES CO. LTD. (Messina)  
 A.S. S.p.A. - CONSORSIO STRADE (Messina)

**COWI**  
 L. COINQUENTE GENERALE  
 Ing. E.M. Vaga  
 SIRETTO DI MESSINA  
 SIRETTO DI MESSINA  
 SIRETTO DI MESSINA

**OPERA DI ATTRAVERSAMENTO**  
 SOTTOSTITUIRE  
 FONDAZIONI TORRI  
 TORRE CALABRIA  
 DISEGNI D'INSENE

