



PISTA DI CANTIERE PER ACCESSO ALL'INVASO

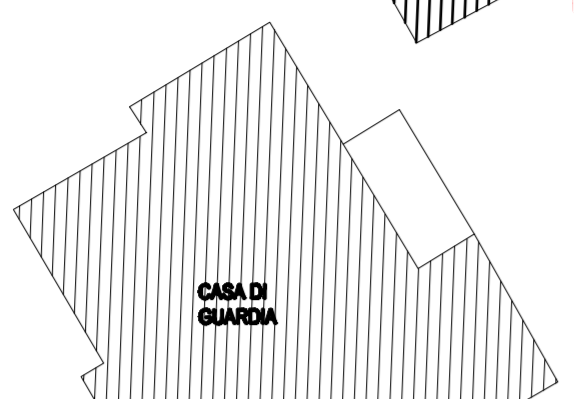


zona rifornimento carburanti (5000 l) con tettoio e bacino di contenimento

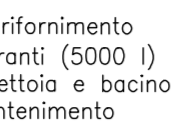

UFFICIO

SPOGLIATOIO

WC

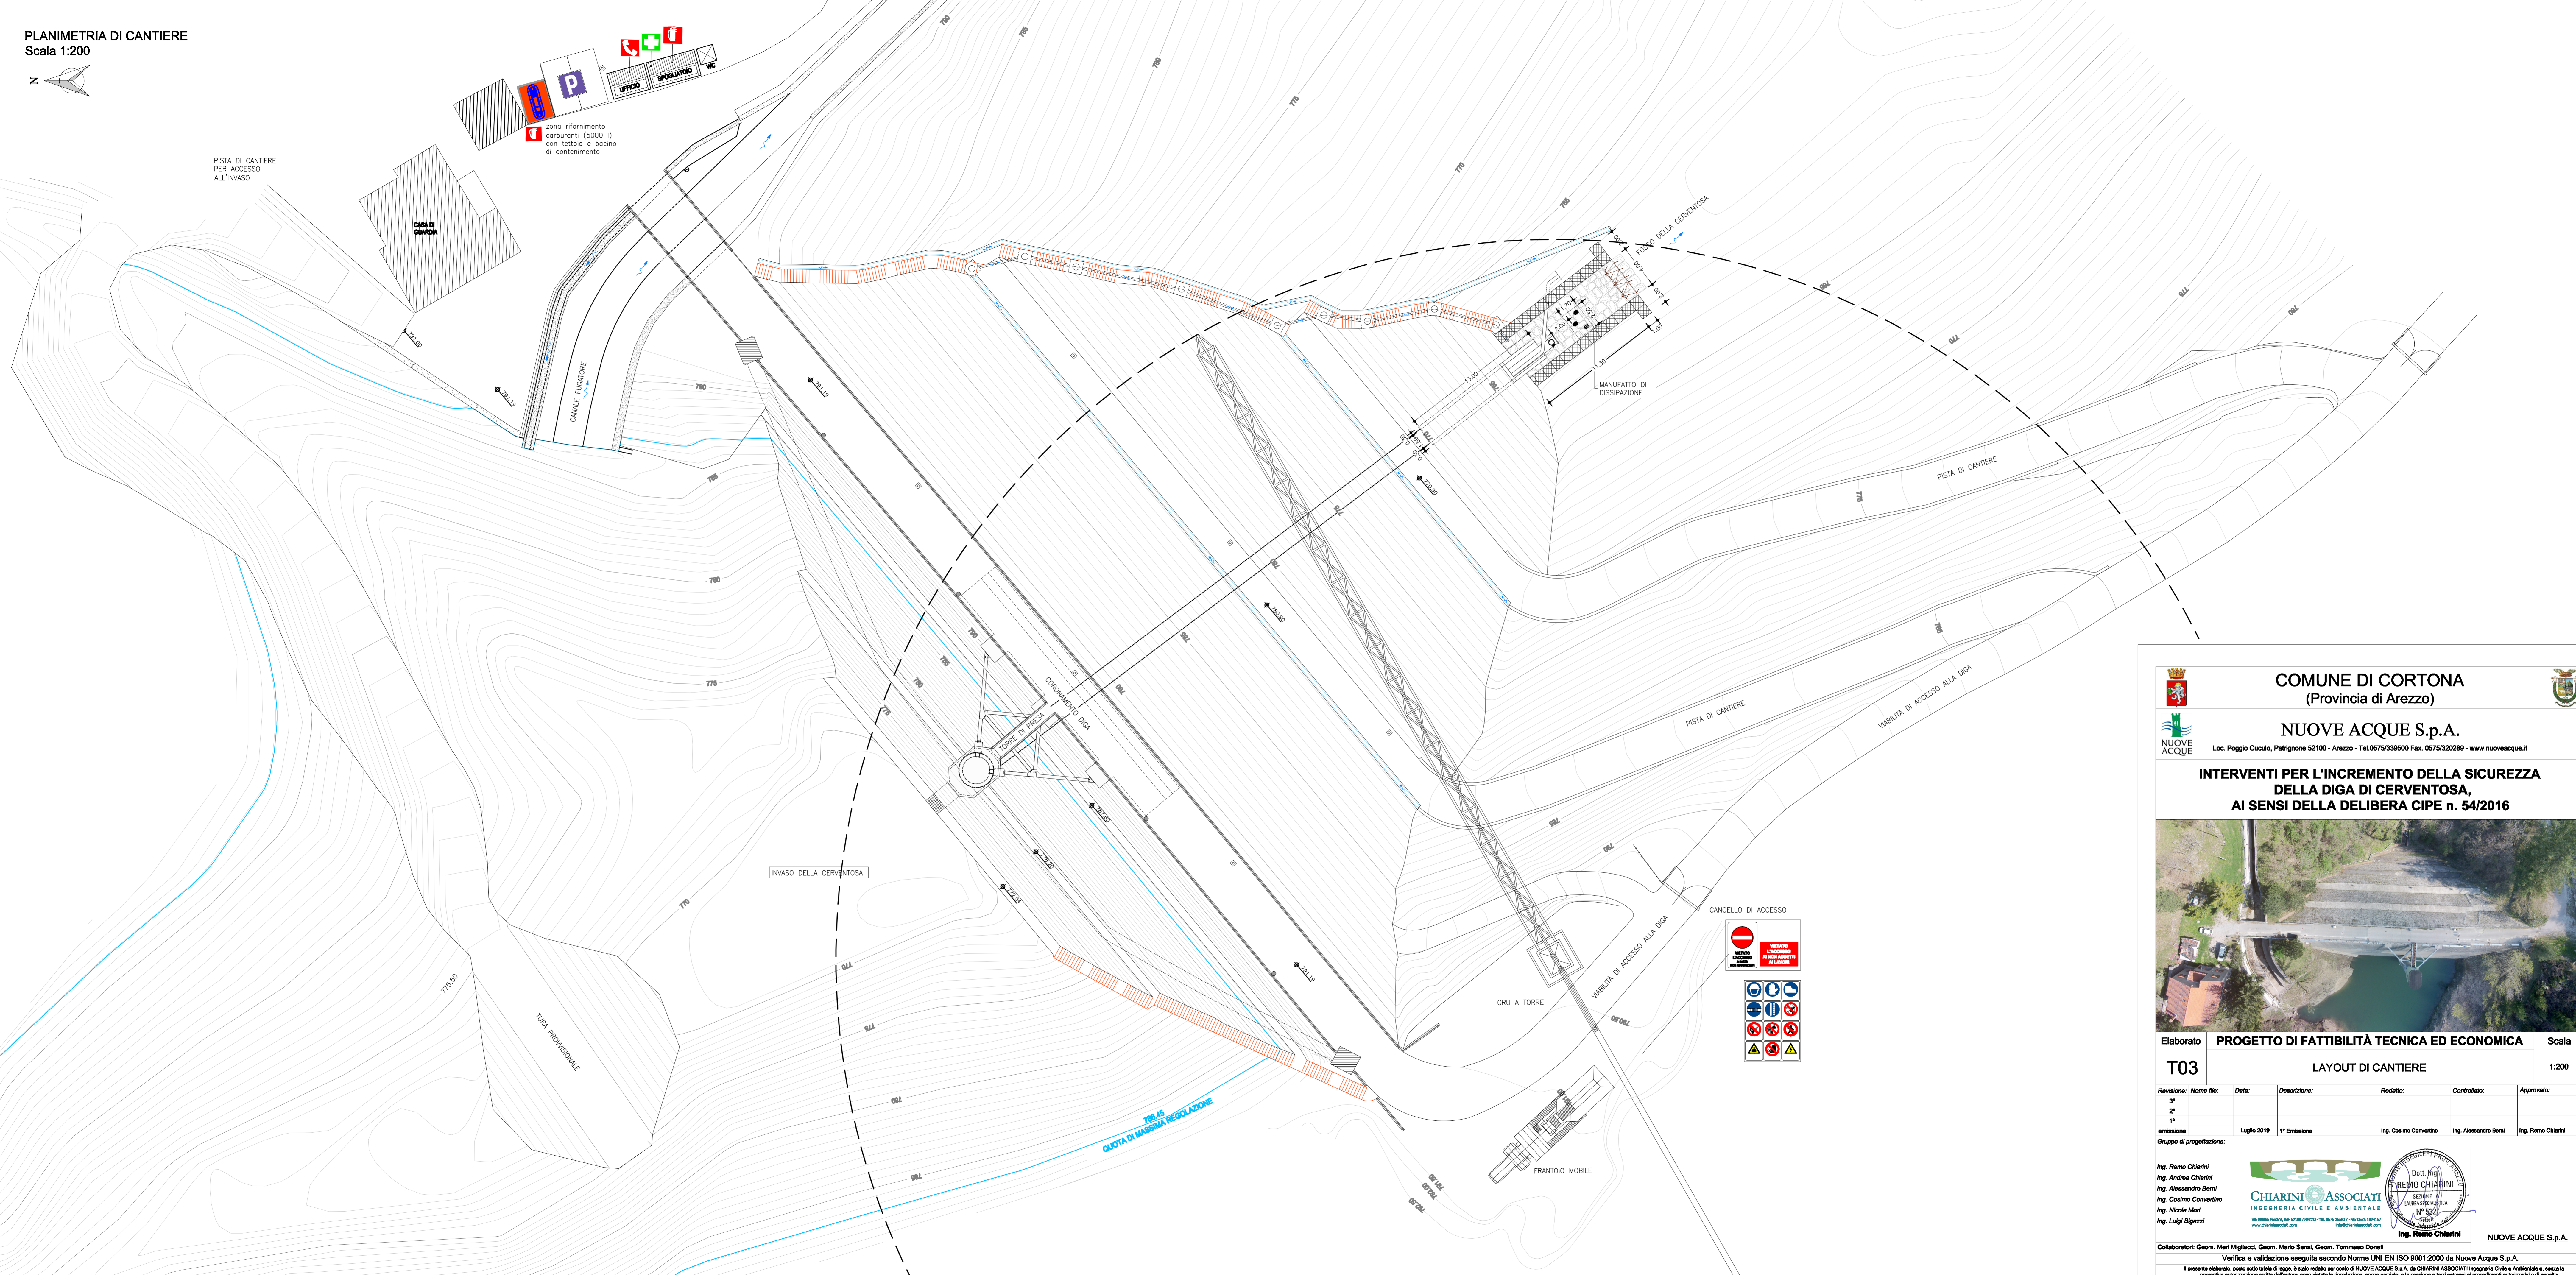



COMUNE DI CORTONA
(Provincia di Arezzo)



NUOVE ACQUE S.p.A.
Loc. Poggio Cucculo, Patignone 52100 - Arezzo - Tel. 0575/339500 Fax. 0575/320289 - www.nuoveacque.it

INTERVENTI PER L'INCREMENTO DELLA SICUREZZA DELLA DIGA DI CERVENTOSA, AI SENSI DELLA DELIBERA CIPE n. 54/2016



Elaborato	PROGETTO DI FATTIBILITÀ TECNICA ED ECONOMICA	Scala				
T03	LAYOUT DI CANTIERE	1:200				
Revisione:	Nome file:	Data:	Descrizione:	Redatto:	Controllato:	Approvato:
2*						
1*						
emissione	Luglio 2019	1* Emissione		Ing. Cosimo Conventino	Ing. Alessandro Berni	Ing. Remo Chiarini

Gruppo di progettazione:

Ing. Remo Chiarini
Ing. Andrea Chiarini
Ing. Alessandro Berni
Ing. Cosimo Conventino
Ing. Nicola Mori
Ing. Luigi Bigazzi



CHIARINI ASSOCIATI
INGEGNERIA CIVILE E AMBIENTALE
Via Galvani, 45 - 52019 AREZZO - Tel. 0575/339500
www.chiariniassociati.com



Dott. Ing.
REMO CHIARINI
SEZIONE DI
INGEGNERIA CIVILE
N° 532
Arezzo

NUOVE ACQUE S.p.A.

Collaboratori: Geom. Meri Migliacci, Geom. Mario Sensi, Geom. Tommaso Donati
 Verifica e validazione eseguita secondo Norme UNI EN ISO 9001:2000 da Nuove Acque S.p.A.
 Il presente elaborato, posto sotto tutela di legge, è stato redatto per conto di NUOVE ACQUE S.p.A. da CHIARINI ASSOCIATI Ingegneria Civile e Ambientale e, senza la preventiva autorizzazione scritta dell'Autore, sono vietate la riproduzione, anche parziale, e la cessione e l'uso non autorizzati di questo documento.