

L =	2132.585	1087.007	6229.939
Levellette	DISL = -25.837	0.000	104.136
Prog. Levellette	p = -1.212	0.000	1.672
	4217.314	5304.321	



PR =	4217.314
QV =	249.000
DP =	1.212
R =	10000.000
T =	60.581
F =	0.183

PR =	5304.321
QV =	249.000
DP =	1.672
R =	10000.000
T =	83.577
F =	0.349

COMUNE DI COGOLLO DEL CENGIO

PIOVENE ROCCHETTE

PEDEMONTE

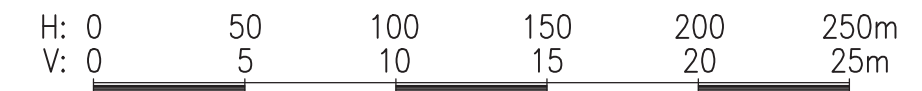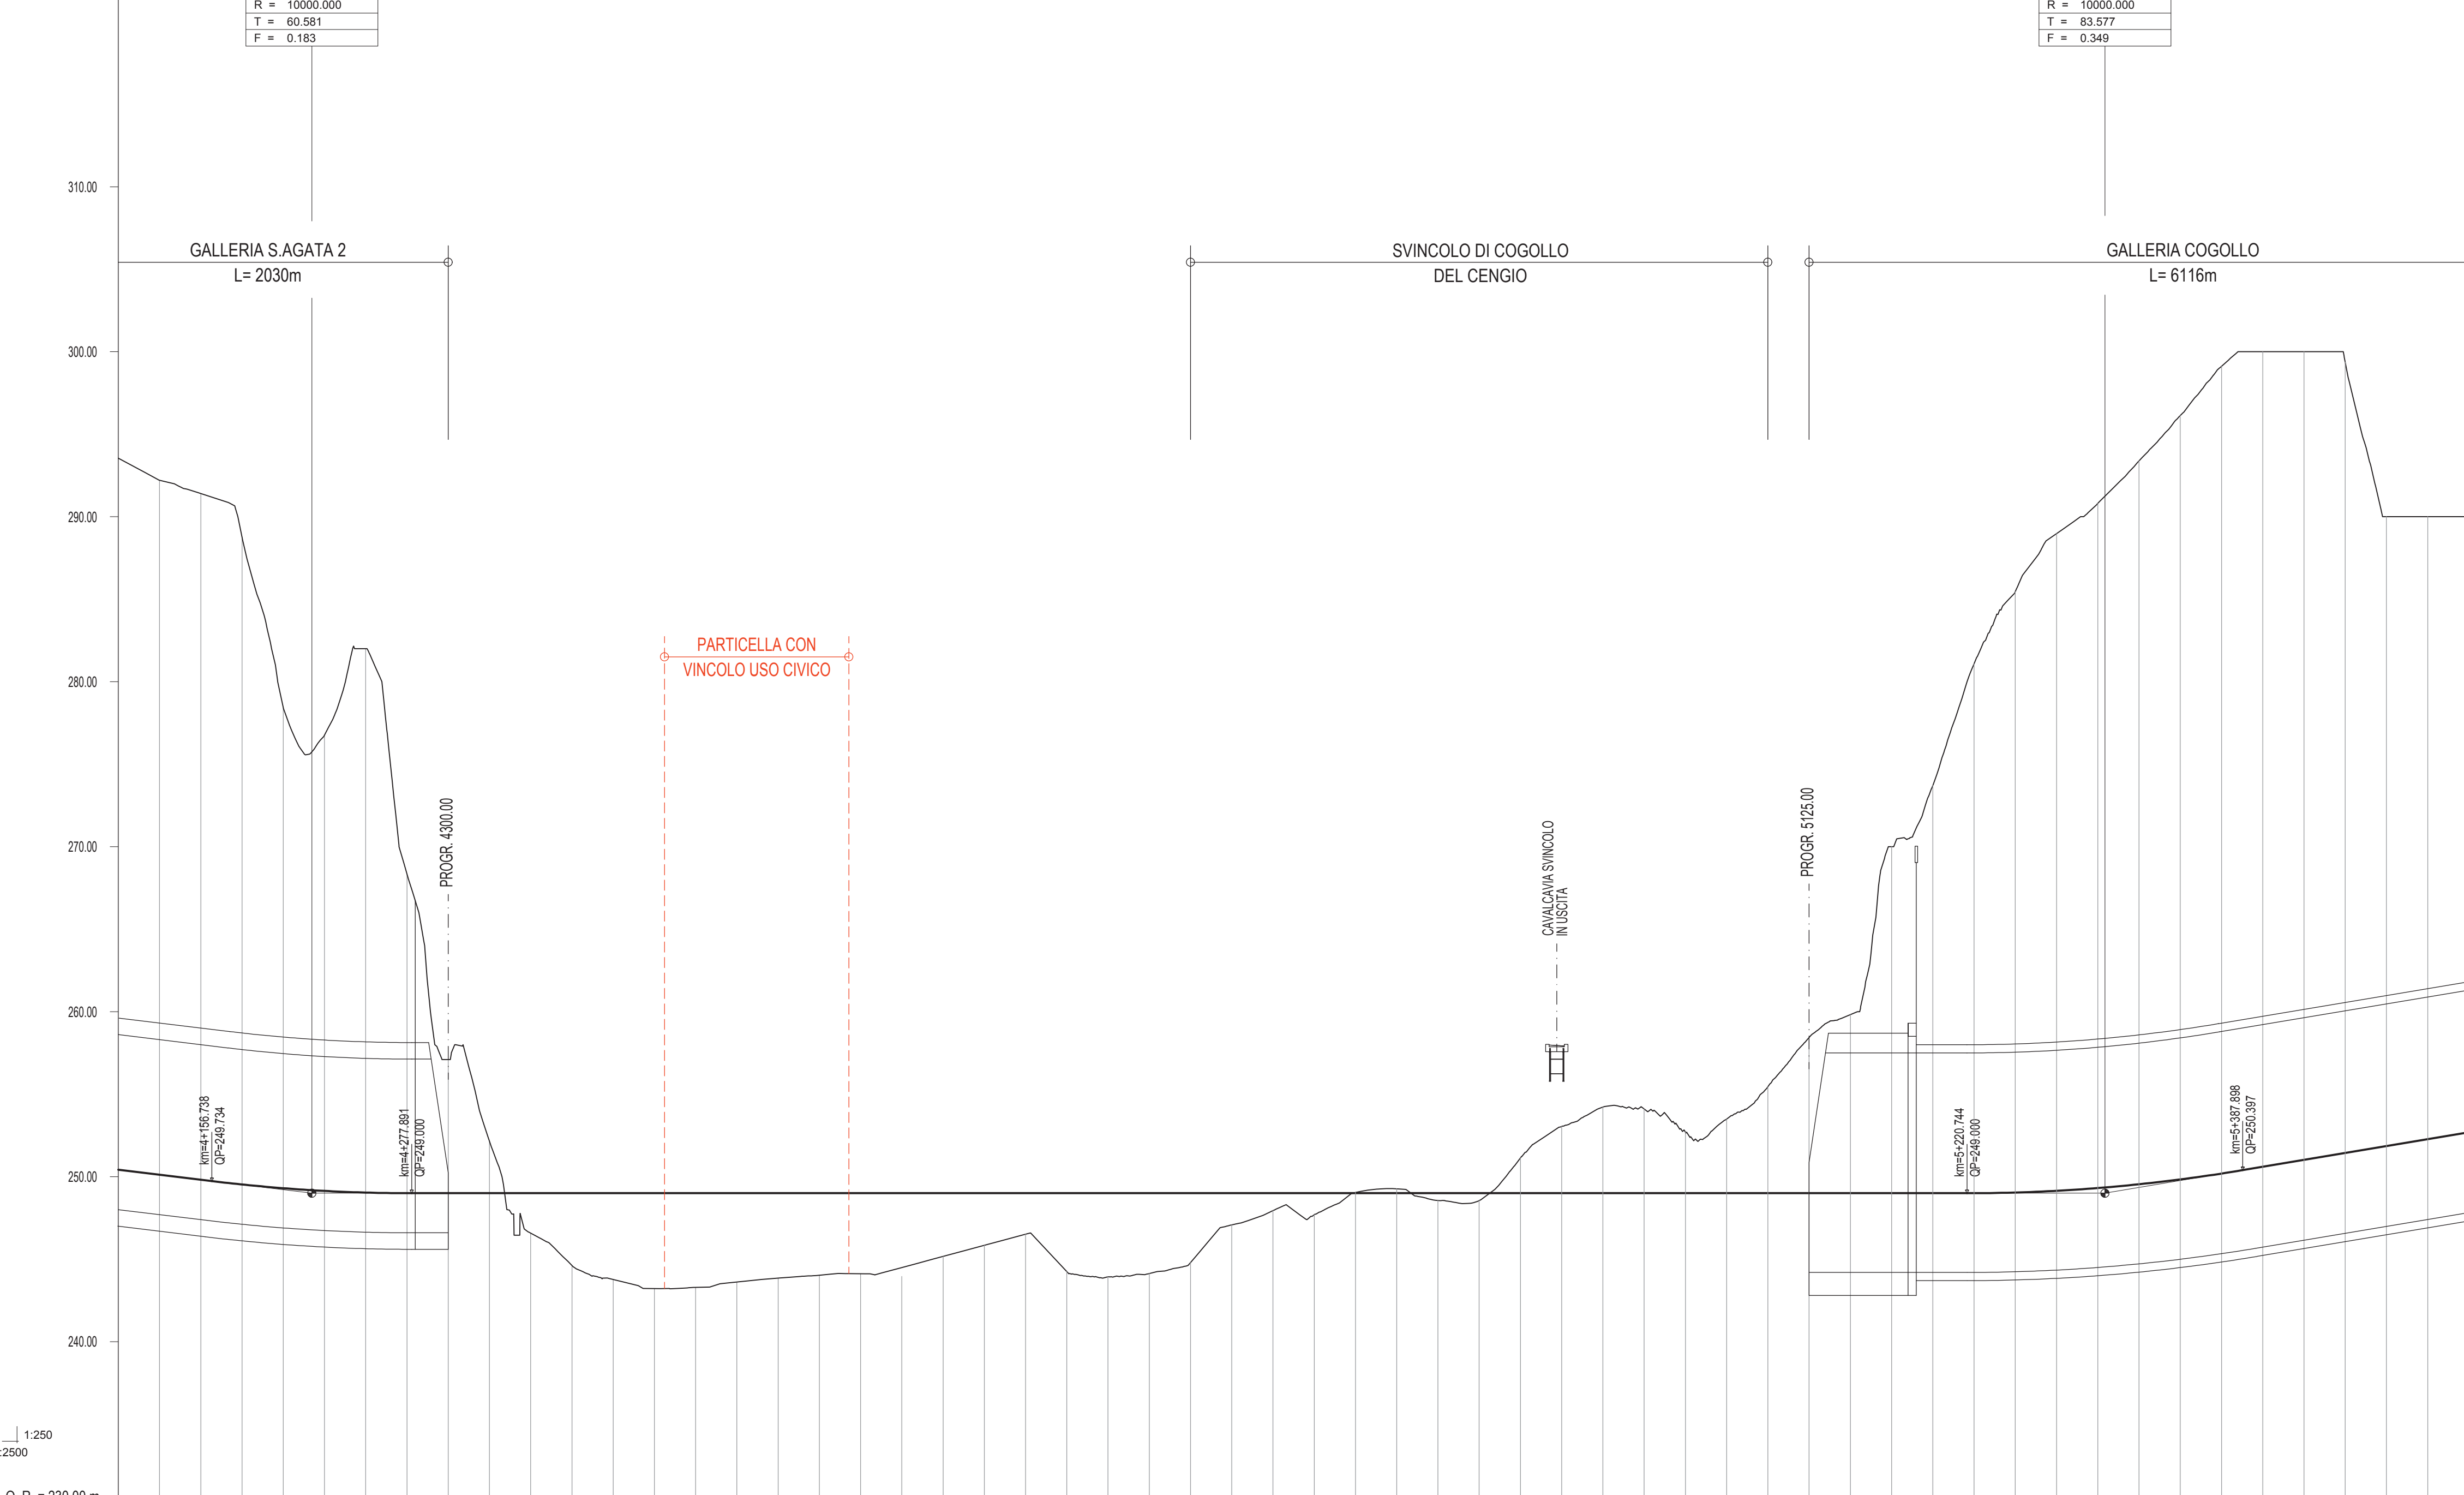

AUTOSTRADA VALDASTICO A31 NORD

1° LOTTO Piovene Rocchette - Valle dell'Astico

PROGETTO DEFINITIVO

CUP	G21B1 30006 60005
WBS	825.A31N.1.1
COMMESSA	J16L1

COMMITTENTE: **A4autostrada** (Brescia | Verona | Vicenza | Padova) **FUNZIONE PROGETTO VALDASTICO**
CAPO COMMESSA PER LA PROGETTAZIONE
Dott. Ing. Pier Mauro Masoli

PRESTATORE DI SERVIZI: **CONSORZIO RAETIA**
PROGETTAZIONE:
RAETIA
RAPPRESENTANTE: Dott. Ing. Alberto Scotti

ELABORATO: ANALISI DELLE INDICAZIONI DEL MIBAC E DELLA REGIONE VENETO
Progetto stradale
Soluzione A
Profilo carreggiata Sud
Progressivo: **22 02 01 002 00** Rev. _____

Rev.	Data	Descrizione	Redazione	Controllo	Approvazione	SCALE:
00	MARZO 2019	PRIMA EMISSIONE	TECHNICAL	V.REALE	A.RENSO	1:2.500/1:250
						NOME FILE: J16L1_22_02_01_002_0101_OPD_00.dwg
						ON PROJ FC LW REV
						J16L1_22_02_01_002_0101_OPD_00

IL PRESENTE DOCUMENTO NON FORMA ESSENTE COPPIATO, RIPRODOTTO O ALTREMENTI PUBLICATO, IN TUTTO O IN PARTE, SENZA IL CONSENSO SCRITTO DELLA AUTOSTRADA BRESCIA-VERONA-VICENZA-PADOVA S.P.A. OGNI UTILIZZO NON AUTORIZZATO SARÀ PERSEGUITO A NORMA DI LEGGE.
THIS DOCUMENT MAY NOT BE COPIED, REPRODUCED OR PUBLISHED, EITHER IN PART OR IN ITS ENTIRETY, WITHOUT THE WRITTEN PERMISSION OF AUTOSTRADA BRESCIA-VERONA-VICENZA-PADOVA S.P.A. UNAUTHORIZED USE WILL BE PROSECUTED BY LAW.