Livellette				
	L =	2132.585	1129.590	6215.754
	DISL =	-26.337	0.000	104.634
	p =	-1.235	0.000	1.683
Progr. Livellette		4217.314		5346.905

COMUNE DI COGOLLO DEL CENGIO

PIOVENE ROCCHETTE

PR = 4217.314
QV = 248.500
DP = 1.235
R = 10000.000
T = 61.753
F = 0.191

PR = 5346.905
QV = 248.500
DP = 1.683
R = 10000.000
T = 84.170
F = 0.354

PEDEMONTE

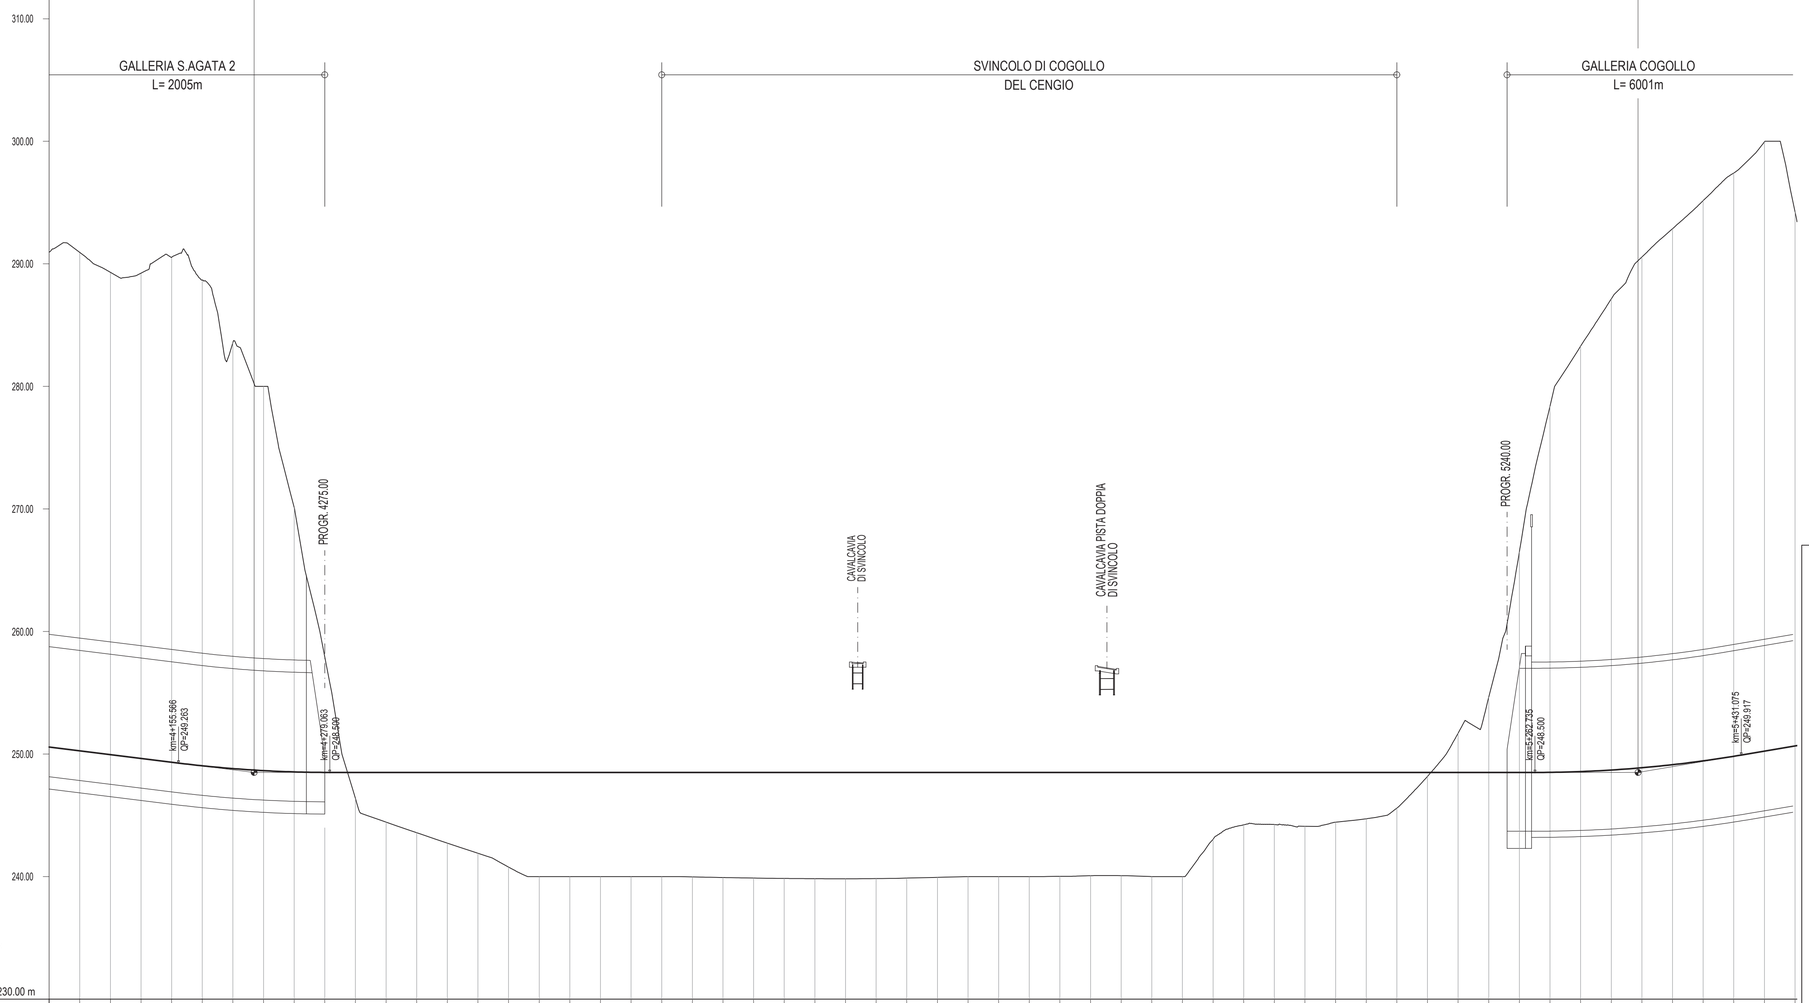

H: 0 50 100 150 200 250m
V: 0 5 10 15 20 25m

DISTANZE PROGRESSIVE : 4050.00 4075.00 4100.00 4125.00 4150.00 4175.00 4200.00 4225.00 4250.00 4275.00 4300.00 4325.00 4350.00 4375.00 4400.00 4425.00 4450.00 4475.00 4500.00 4525.00 4550.00 4575.00 4600.00 4625.00 4650.00 4675.00 4700.00 4725.00 4750.00 4775.00 4800.00 4825.00 4850.00 4875.00 4900.00 4925.00 4950.00 4975.00 5000.00 5025.00 5050.00 5075.00 5100.00 5125.00 5150.00 5175.00 5200.00 5225.00 5250.00 5275.00 5300.00 5325.00 5350.00 5375.00 5400.00 5425.00 5450.00 5475.00

DISTANZE PARZIALI : 25.00 25.00 25.00