


L =	96.753	499.606	83.337	41.114	
Livellente	DISL =	-0.336	24.967	1.667	0.208
	p	-0.350	6.000	2.000	0.500
Progr. Livellente		96.753	596.359	679.697	720.811

PR = 0.000	PR = 96.753	PR = 596.359	PR = 679.697	PR = 720.811
QV = 273.486	QV = 273.147	QV = 296.128	QV = 299.794	QV = 300.000
	DP = 15.350	DP = -3.000	DP = -1.500	DP = 1.500
	R = 1400.000	R = 1000.000	R = 750.000	R = 750.000
	Y = 37.449	Y = 15.019	Y = 5.626	Y = 5.626
	F = 0.501	F = -0.112	F = -0.021	F = -0.021

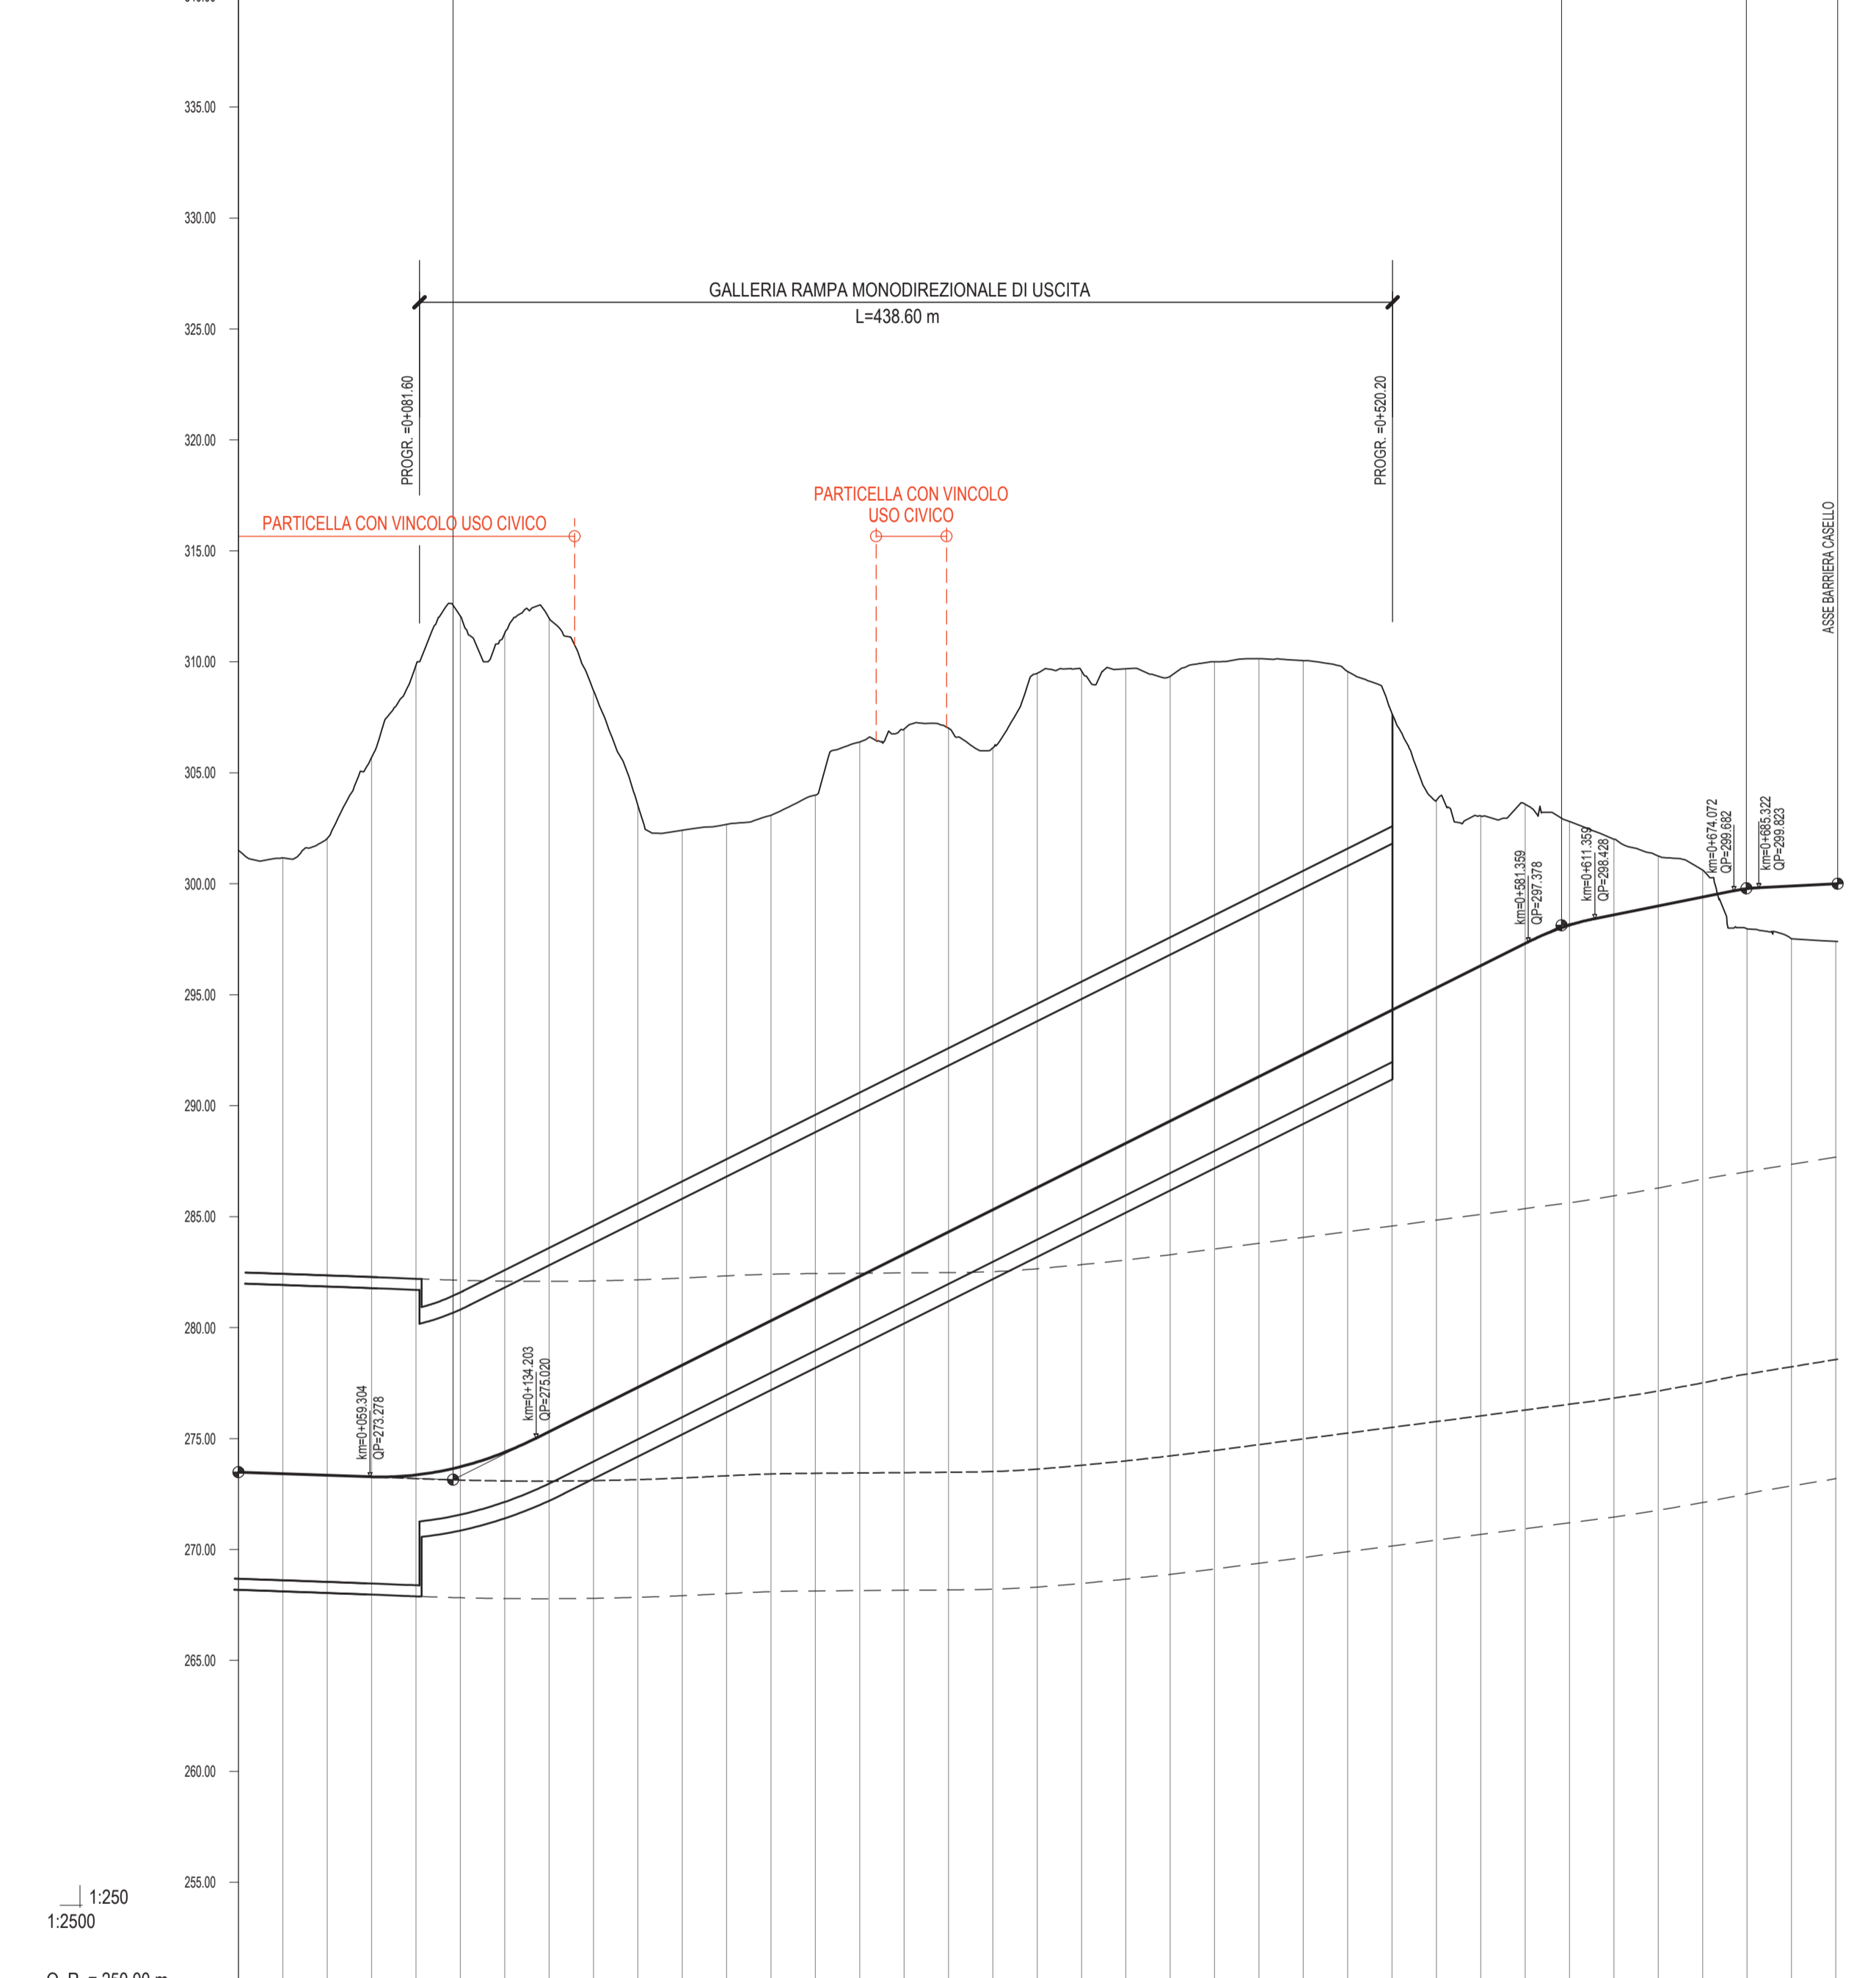

PUNTI PRINCIPALI ORIZZ.:	L_0000.00	L_0561.07	L_1101.19	L_1644.924	L_1724.80	L_0623.94	L_1024.68	L_1603.71	L_0690.72	L_1667.81	F_ASSETTA.81
PUNTI PRINCIPALI VERT.:	L_0000.00	P_0529.30	P_1104.20	P_1644.924	P_1724.80	P_0623.94	P_1024.68	P_1603.71	P_0690.72	P_1667.81	F_ASSETTA.81
QUOTE DEL TERRENO:	301.84	301.16	303.84	303.84	303.84	303.84	303.84	303.84	303.84	303.84	297.84
QUOTE DI PROGETTO:	301.84	301.16	303.84	303.84	303.84	303.84	303.84	303.84	303.84	303.84	297.84
DISTANZE PROGRESSIVE:	0.00	20.00	40.00	60.00	80.00	100.00	120.00	140.00	160.00	180.00	200.00
DISTANZE PARZIALI:	20.00	20.00	20.00	20.00	20.00	20.00	20.00	20.00	20.00	20.00	20.00
ANDAMENTO PLANIMETRICO:	L=3.02	L=90.00	L=50.11	L=90.00	L=50.11	L=90.00	L=50.11	L=90.00	L=50.11	L=90.00	L=50.11
ETTOMETRICHE:	0	100	200	300	400	500	600	700	800	900	1000

Brescia | Verona | Vicenza | Padova

CERTIFIED MANAGEMENT SYSTEM
ISO 9001 - ISO 14001
ISO 45001 - ISO 50001 - SA 8000

AUTOSTRADA VALDASTICO A31 NORD

1° LOTTO Piovene Rocchette - Valle dell'Astico

PROGETTO DEFINITIVO

COMMITTENTE: **A4autostrada**
FUNZIONE PROGETTO VALDASTICO

PRESTATORE DI SERVIZI:
CONSORZIO RAETIA

RAPPRESENTANTE: Dott. Ing. Alberto Scotti

CUP: G21B1 30006 60005
WBS: 825.A31N.L1
COMMESSA: J16L1

CAPO COMMESSA
PER LA PROGETTAZIONE
Dott. Ing. Pier Mauro Masoli

PROGETTAZIONE:

RESPONSABILE DELL'INTERAZIONE
TRA LE PRESTAZIONI SPECIFICHE:
Tecnico **Ing. Andrea Rensu**

ELABORATO: ANALISI DELLE INDICAZIONI DEL MIBAC E DELLA REGIONE VENETO
Progetto stradale
Soluzione D
Profilo rampe - Rampa in uscita

Progressivo: **22 02 04 003 00** Rev. **00**

SCALA: 1:2.500/1:250

NOME FILE: J16L1_22_02_04_003_0202_OPD_00.dwg

CM: PROCOR FC LW REV

J16L1_22_02_04_003_0202_OPD_00

Rev.	Data	Descrizione	Redazione	Controllo	Approvazione
00	MARZO 2019	PRIMA EMISSIONE	TECHNICAL	V.REALE	A.RENSO

Rev.	Data	Descrizione
00	MARZO 2019	PRIMA EMISSIONE

IL PRESENTE DOCUMENTO NON FORMA ESSERE COPiato, RIPRODOTTO O ALTREMENTI PUBLICATO, IN TUTTO O IN PARTE, SENZA IL CONSENSO SCRITTO DELLA AUTOSTRADA BRESCIA-VERONA-VICENZA-PADOVA S.P.A. OGNI UTILIZZO NON AUTORIZZATO SARÀ PRESUNTO A NORMA DI LEGGE. THIS DOCUMENT MAY NOT BE COPIED, REPRODUCED OR PUBLISHED, EITHER IN PART OR IN ITS ENTIRETY, WITHOUT THE WRITTEN PERMISSION OF AUTOSTRADA BRESCIA-VERONA-VICENZA-PADOVA S.P.A. UNAUTHORIZED USE WILL BE PROSECUTED BY LAW.