

L =	1366.777	6940.670
Livellete	DISL = -4.784	80.626
	p = -0.350	1.162

COMUNE DI COGOLLO DEL CENGIO


PR =	4341.862
QV =	272.674
DP =	1.512
R =	20000.000
T =	151.165
F =	0.571

PIOVENE ROCCHETTE ←

PEDEMONTE →

GALLERIA COGOLLO-S.AGATA2  
L= 9068m

PARTICELLA CON VINCOLO USO CIVICO

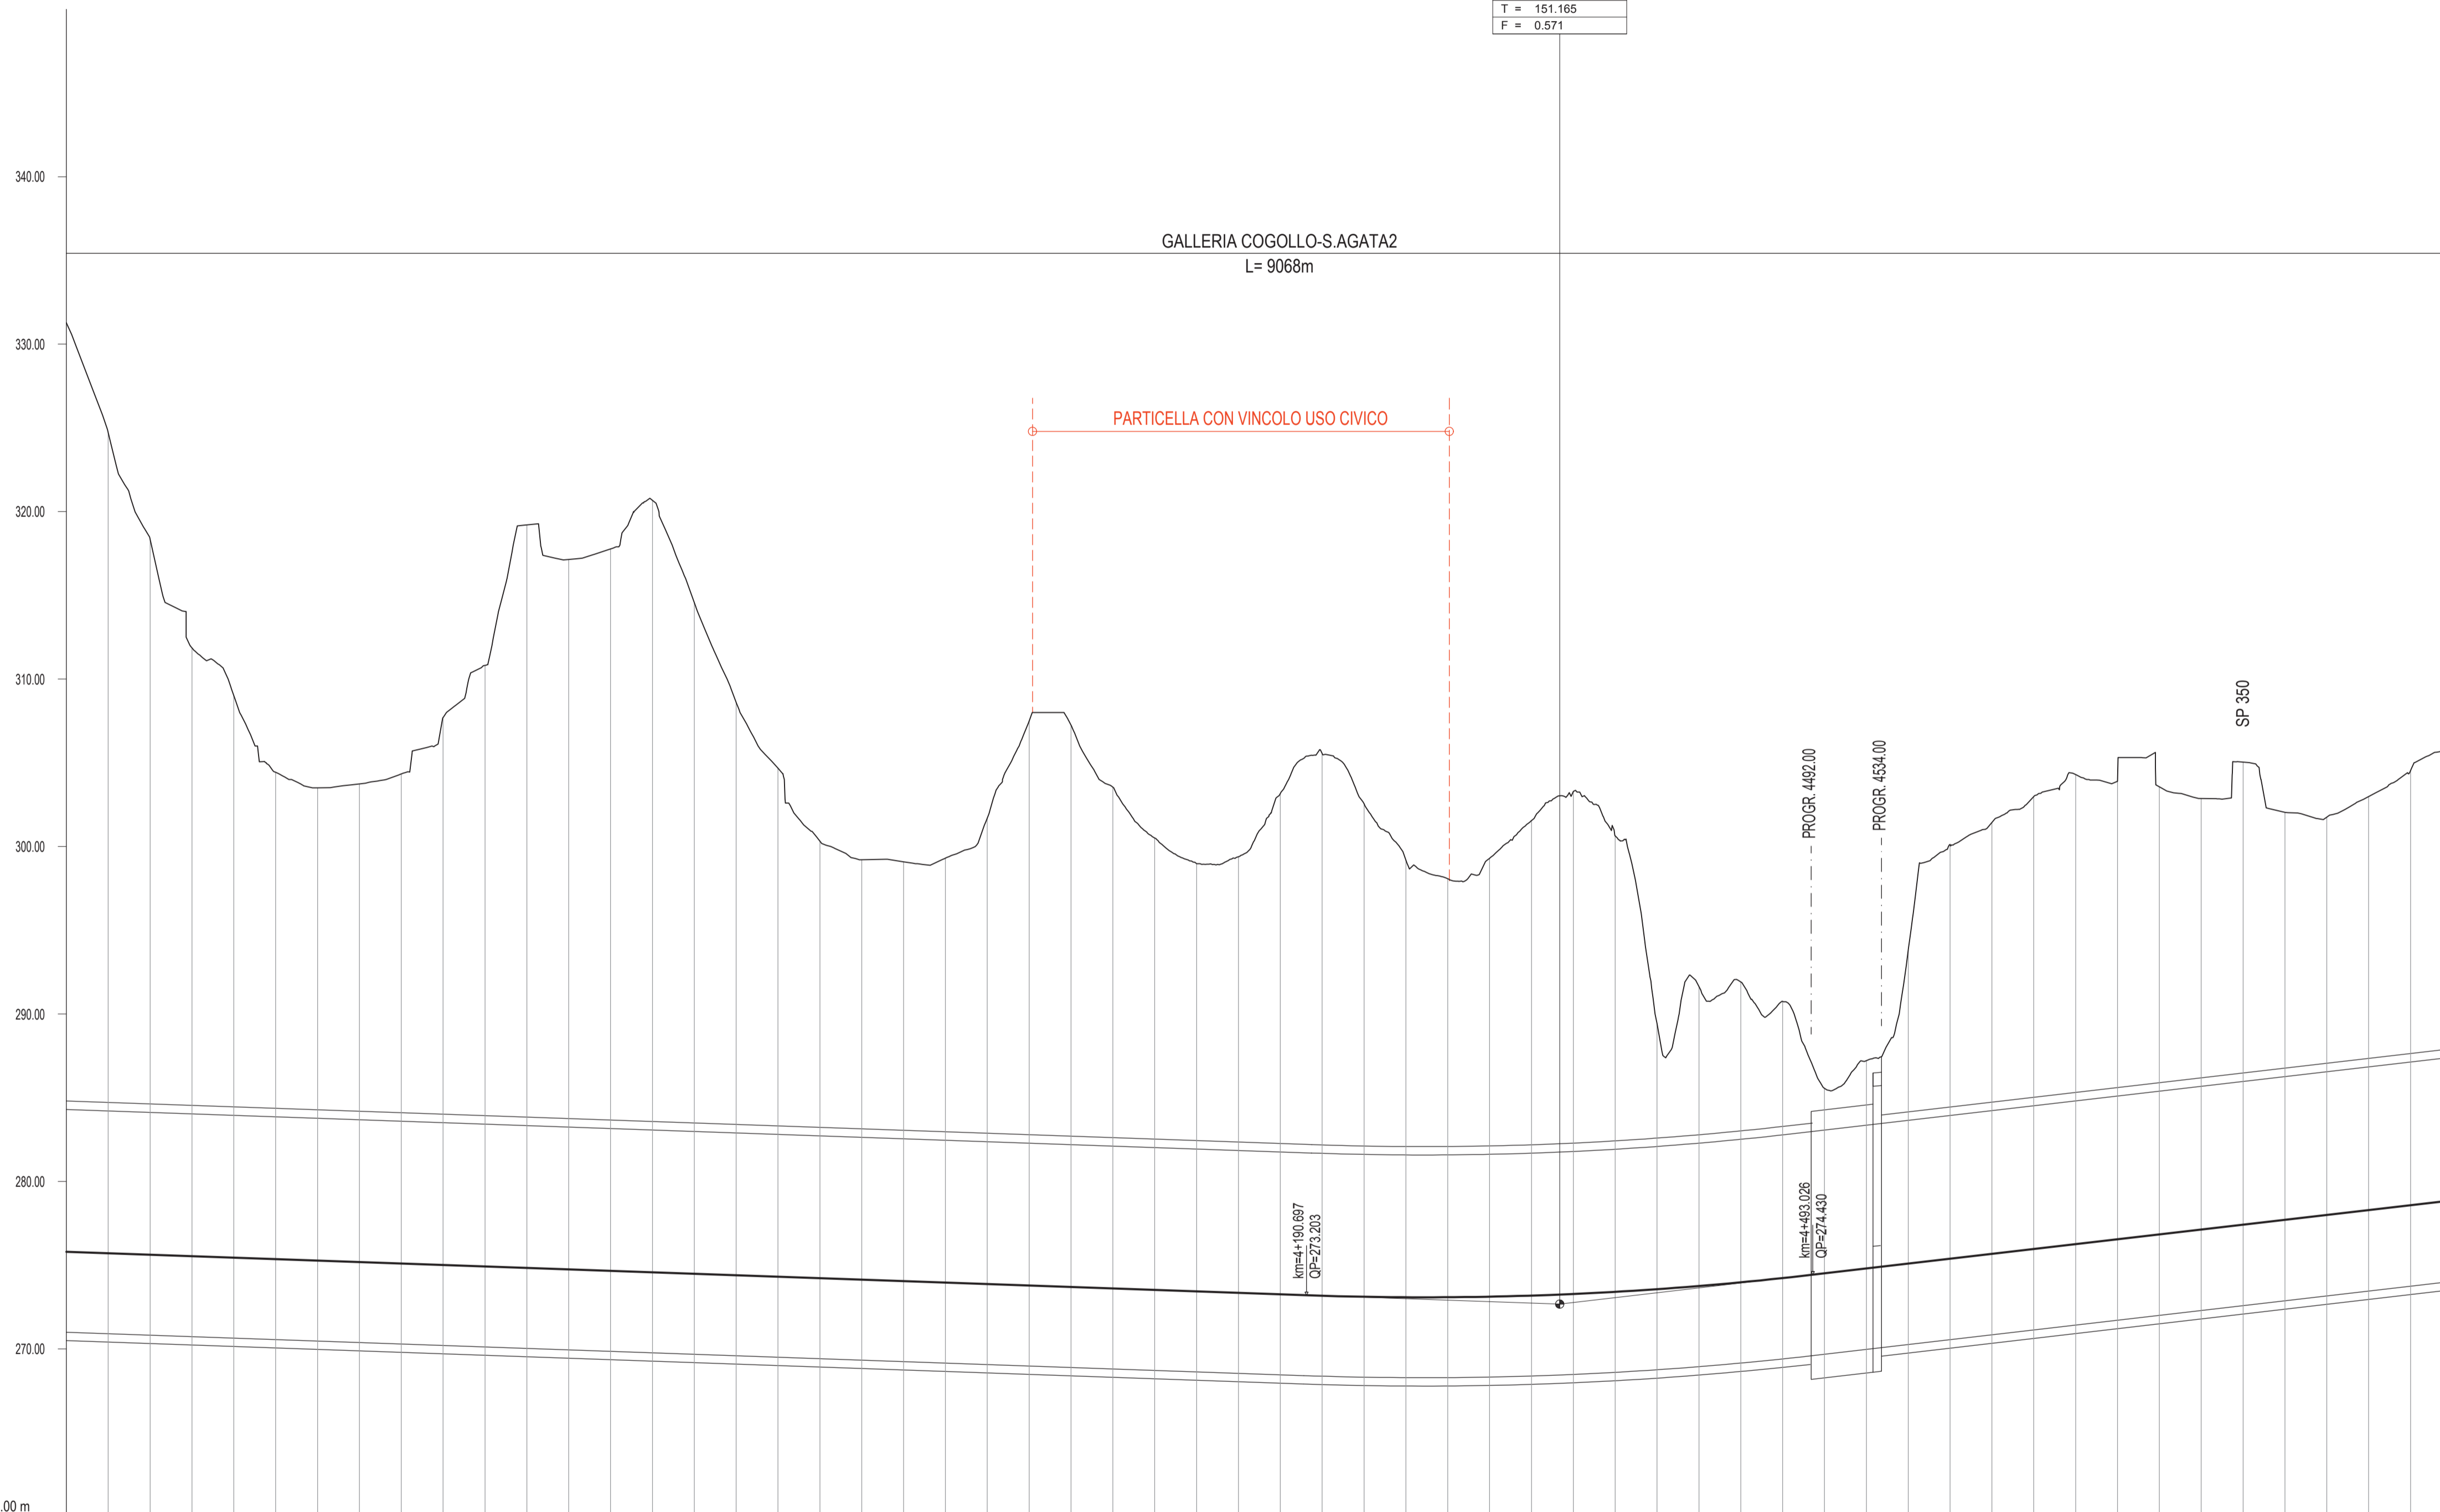

# AUTOSTRADA VALDASTICO A31 NORD 1° LOTTO Piovene Rocchette - Valle dell'Astico

## PROGETTO DEFINITIVO

CUP	G21B1 30006 60005
WBS	825.A3IN.L1
COMMESSA	J16L1

COMMITTENTE



FUNZIONE PROGETTO VALDASTICO

CAPO COMMESSA  
PER LA PROGETTAZIONE  
Dott. Ing. Pier Mauro Moselli

PRESTATORE DI SERVIZI:  
**CONSORZIO RAETIA**



RAPPRESENTANTE: Dott. Ing. Alberto Scotti

RESPONSABILE PER L'INTERAZIONE  
TRA I PRESTATORI SPECIALISTICI:  
Tecnico della Direzione Provinciale  
Dott. Ing. Andrea Basso

PROGETTAZIONE:



LABORATO: ANALISI DELLE INDICAZIONI DEL MIBAC E DELLA REGIONE VENETO

Progetto stradale  
Soluzione E  
Profilo carreggiata Nord

Progressivo	22 02 05 002 00	Rev.
-------------	-----------------	------

Rev.	Data	Descrizione	Redazione	Controllo	Approvazione	SCALA: 1:2.500/1:250
00	MARZO 2019	PRIMA EMISSIONE	TECHNITAL	V.REALE	A.RENSO	NOME FILE: J16L1_22_02_05_002_0101_OPD_00.dwg
						CM PROG EC LV REL
						J16L1_22_02_05_002_0101_OPD_00

DISTANZE PROGRESSIVE :	3450.00 3475.00 3500.00 3525.00 3550.00 3575.00 3600.00 3625.00 3650.00 3675.00 3700.00 3725.00 3750.00 3775.00 3800.00 3825.00 3850.00 3875.00 3900.00 3925.00 3950.00 3975.00 4000.00 4025.00 4050.00 4075.00 4100.00 4125.00 4150.00 4175.00 4200.00 4225.00 4250.00 4275.00 4300.00 4325.00 4350.00 4375.00 4400.00 4425.00 4450.00 4475.00 4500.00 4525.00 4550.00 4575.00 4600.00 4625.00 4650.00 4675.00 4700.00 4725.00 4750.00 4775.00 4800.00 4825.00 4850.00 4875.00
DISTANZE PARZIALI :	25.00 25.00
QUOTE DEL TERRENO :	331.27 324.72 318.35 311.87 309.00 304.43 303.51 303.74 304.33 307.70 310.82 319.20 317.14 317.77 320.67 314.57 308.51 304.67 300.33 299.21 299.09 299.51 301.71 307.50 307.24 303.55 300.50 298.97 299.39 303.17 305.56 302.56 299.19 298.07 299.30 301.55 303.28 300.84 298.44 291.64 291.92 280.75 295.57 287.21 293.80 300.13 301.44 302.99 304.30 303.90 303.56 302.87 305.04 302.04 301.76 302.98 304.53 305.95
QUOTE DI PROGETTO :	275.96 275.78 275.62 275.53 275.46 275.38 275.27 275.18 275.06 275.08 274.92 274.63 274.56 274.38 274.21 274.13 274.06 273.95 273.87 273.73 273.66 273.60 273.52 273.43 273.36 273.28 273.17 273.11 273.04 272.90 272.82 272.67 272.52 272.42 272.29 272.15 272.02 271.82 271.63 271.45 271.23 271.15 271.06 270.96 270.87 270.77 270.67
ANDAMENTO PLANIMETRICO :	R=3600.00 Lc=325.85 A=900.00 L=311.54 L=367.12 A=900.00 L=300.00
ETTOMETRICHE :	3500 3600 3700 3800 3900 4000 4100 4200 4300 4400 4500 4600 4700 4800

IL PRESENTE DOCUMENTO NON POTRA' ESSERE COPiato, RIPRODOTTO O ALTRIMENTI PUBBLICATO, IN TUTTO O IN PARTE, SENZA IL CONSENSO SCRITTO DELLA AUTOSTRADA BRESCIA-VERONA-VICENZA-PADOVA S.P.A. (OGNI UTILIZZO NON AUTORIZZATO SARHA PRESIDITO A NORMA DI LEGGE)  
THIS DOCUMENT MAY NOT BE COPIED, REPRODUCED OR PUBLISHED, EITHER IN PART OR IN ITS ENTIRETY, WITHOUT THE WRITTEN PERMISSION OF AUTOSTRADA BRESCIA-VERONA-VICENZA-PADOVA S.P.A. UNAUTHORIZED USE WILL BE PROSECUTED BY LAW.