

**NOTE GENERALI**

**NOTE:**

TUTTE LE DIMENSIONI SONO IN MILLIMETRI, SALVO LE DIMENSIONI INDICATE IN METRI. LE QUOTE ALTERNATIVE SONO IN METRI SLM.

—NOTA 1: COPRIFERRO 100MM SULL'ARMATURA ORDINARIA E 50MM SU QUELLA DI SUPERFICIE IN ACCIAIO INOX.

—NOTA 2: INCIDENZA ARMATURA ORDINARIA 200 kg/m<sup>3</sup> IL VALORE E' STATO RIDOTTO DEL 10% ED E' SOGGETTO A CONFERMA ATTRAVERSO UN'ANALISI NON LINEARE TERMO-MECCANICA DA SVILUPPARE NEL PROGETTO ESECUTIVO.

**NOTES:**


ALL THE DIMENSIONS ARE IN MILLIMETERS, EXCEPT WHERE DIMENSIONS ABOVE SEA LEVEL. ALL LEVELS ARE IN METERS ABOVE SEA LEVEL.

—NOTE 1: COVER 100MM ON ORDINARY REINFORCEMENT AND 50MM ON SURFACE STAINLESS STEEL.


—NOTE 2: MEAN REINFORCEMENT RATIO 200 kg/m<sup>3</sup> VALUE REDUCED OF 10% AND SUBJECT TO CONFIRMATION BY NON-LINEAR THERMO-MECHANICAL ANALYSIS TO BE PERFORMED IN EXECUTIVE DESIGN.

QUESTO ELABORATO, GRATICO, VA LETTO INSEME A:  
 THIS DRAWING TO BE READ IN CONNECTION WITH:  
 4-5231\_CG1001-PMXPST-F3TC000000-02  
 4-5232\_CG1001-PMXPST-F3TC000000-03  
 4-5233\_CG1001-PEXPST-F3TC000000-04


**SEZIONE DI RIFERIMENTO**  
 SCALE 1:1000  
**REFERENCE SECTION**  
 SCALE 1:1000

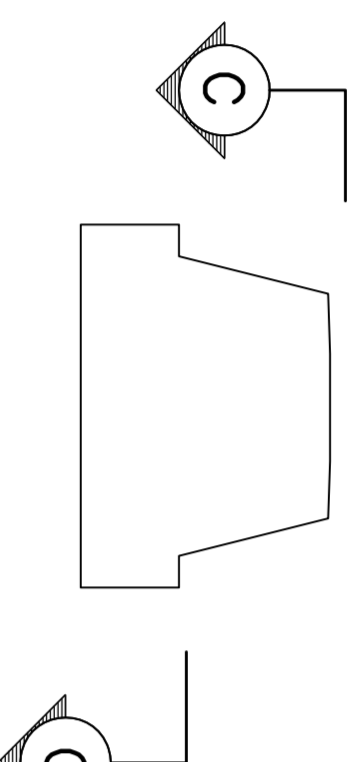



**SEZIONE C-C**  
 SCALE 1:100  
**SECTION C-C**  
 SCALE 1:100

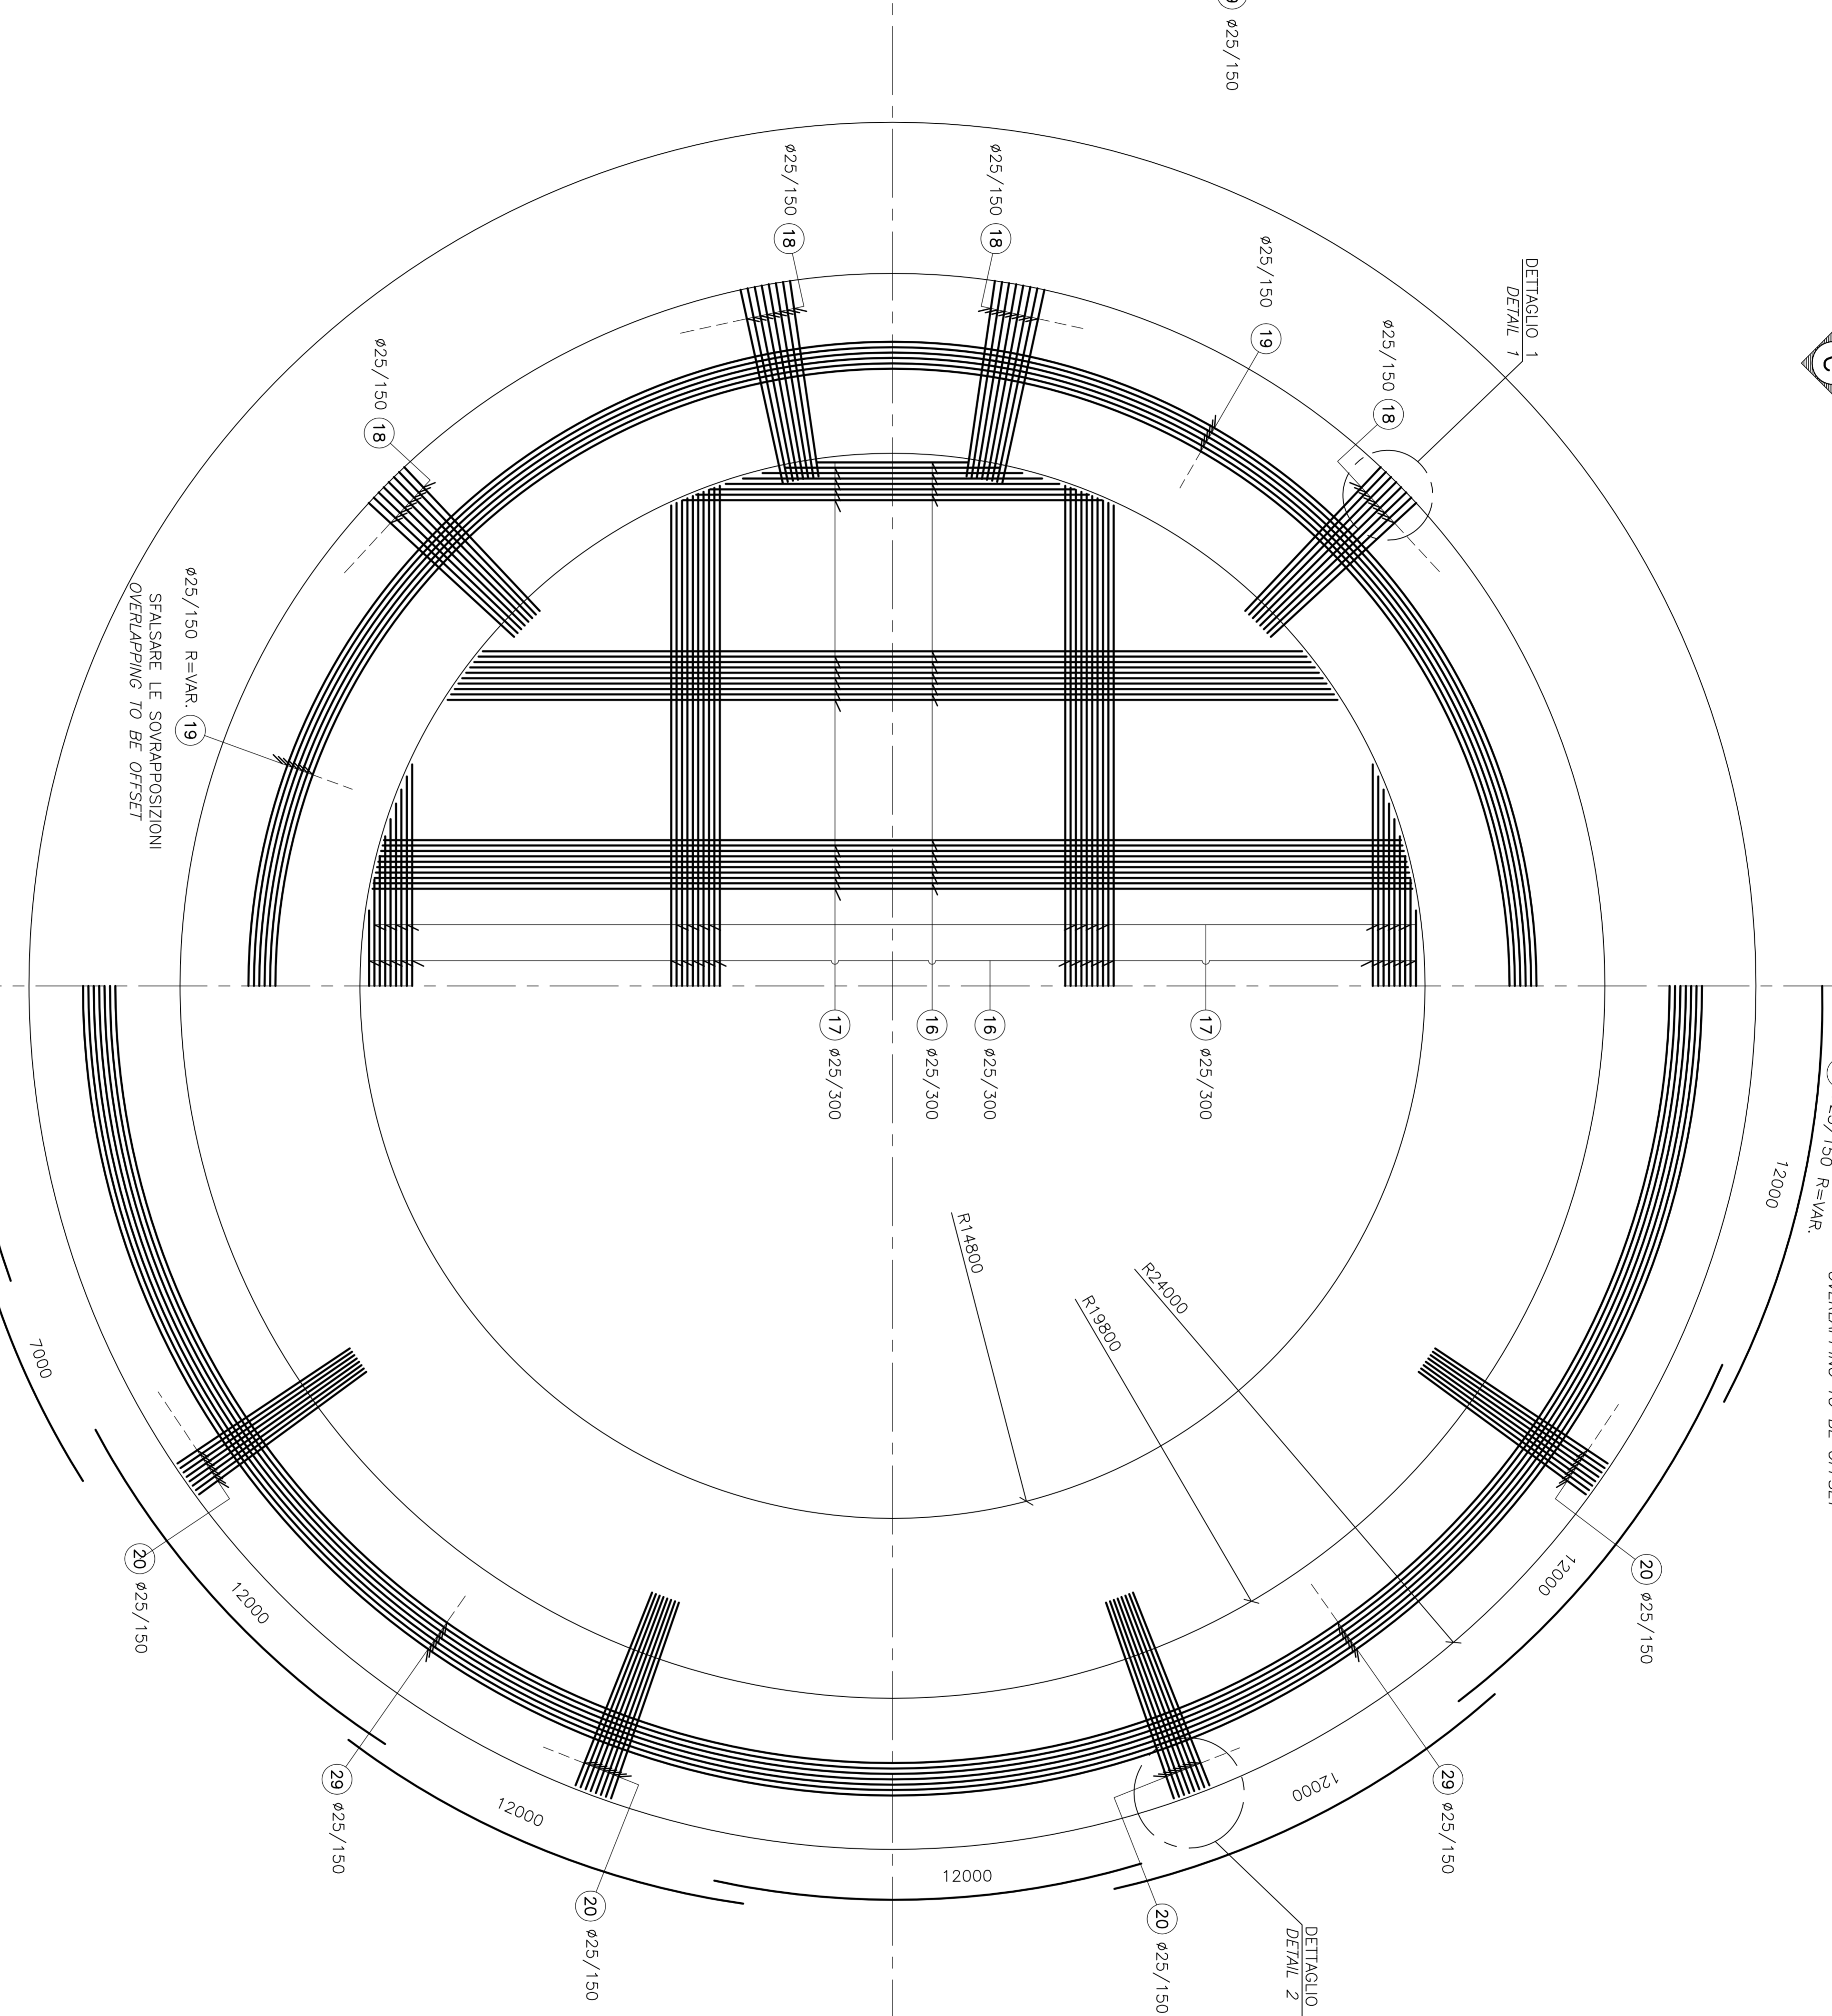

**DETTAGLIO 1**  
 SCALE 1:5  
**DETAIL 1**  
 SCALE 1:5

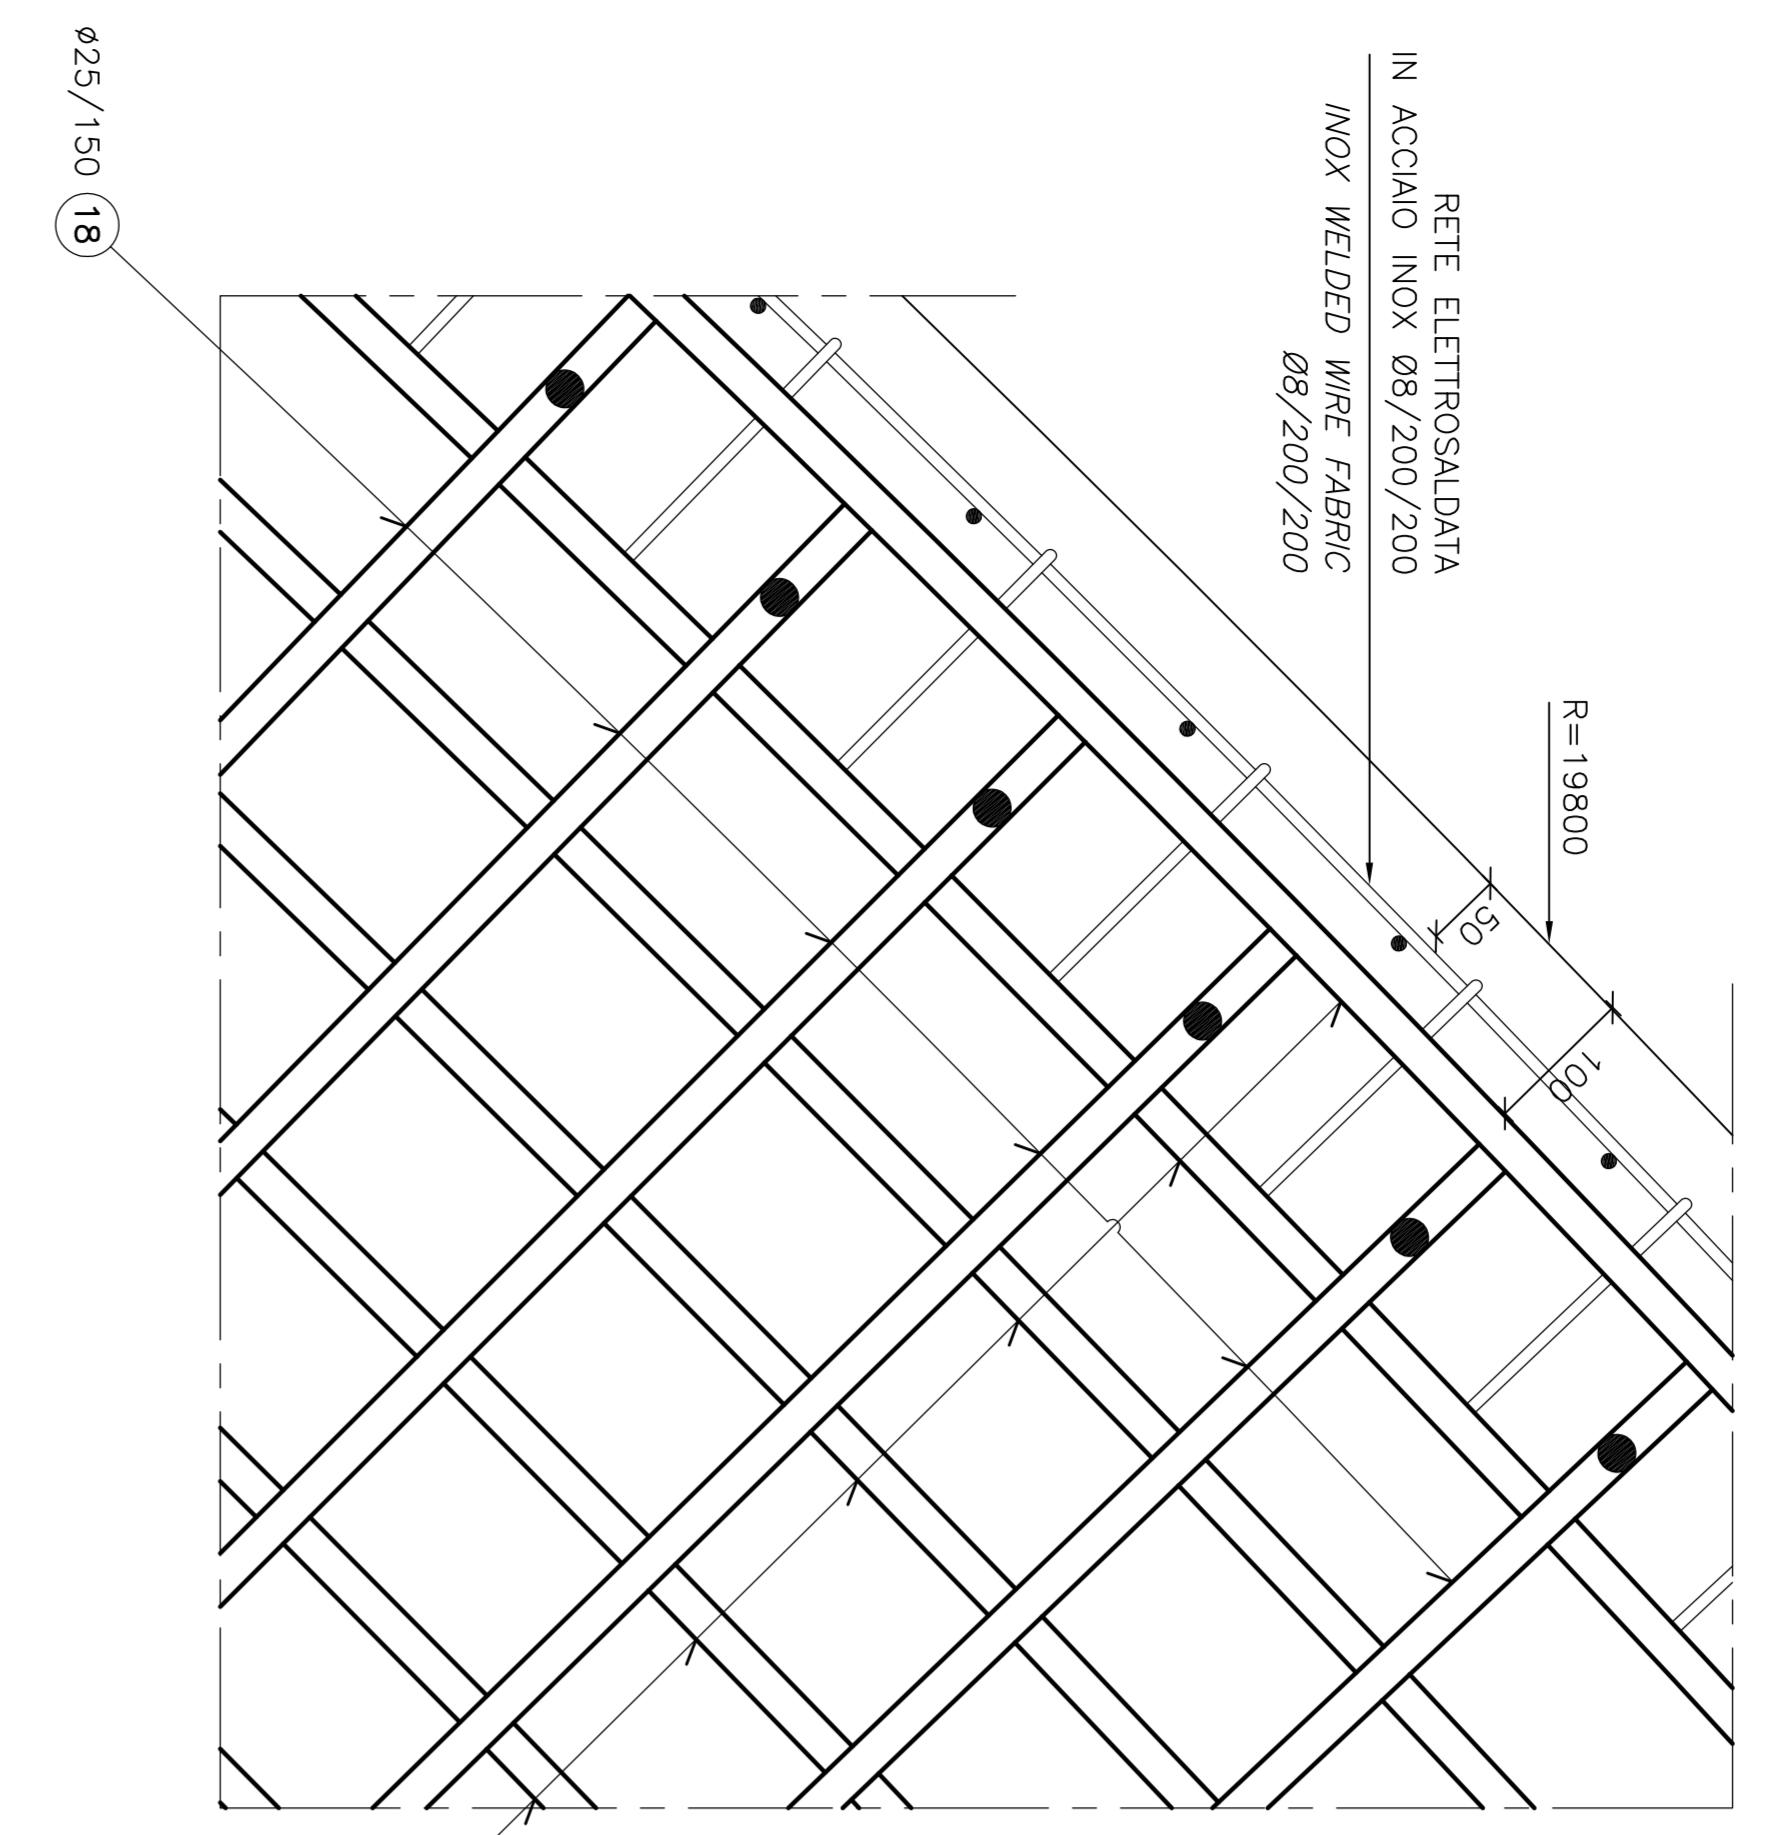

**DETTAGLIO 2**  
 SCALE 1:5  
**DETAIL 2**  
 SCALE 1:5

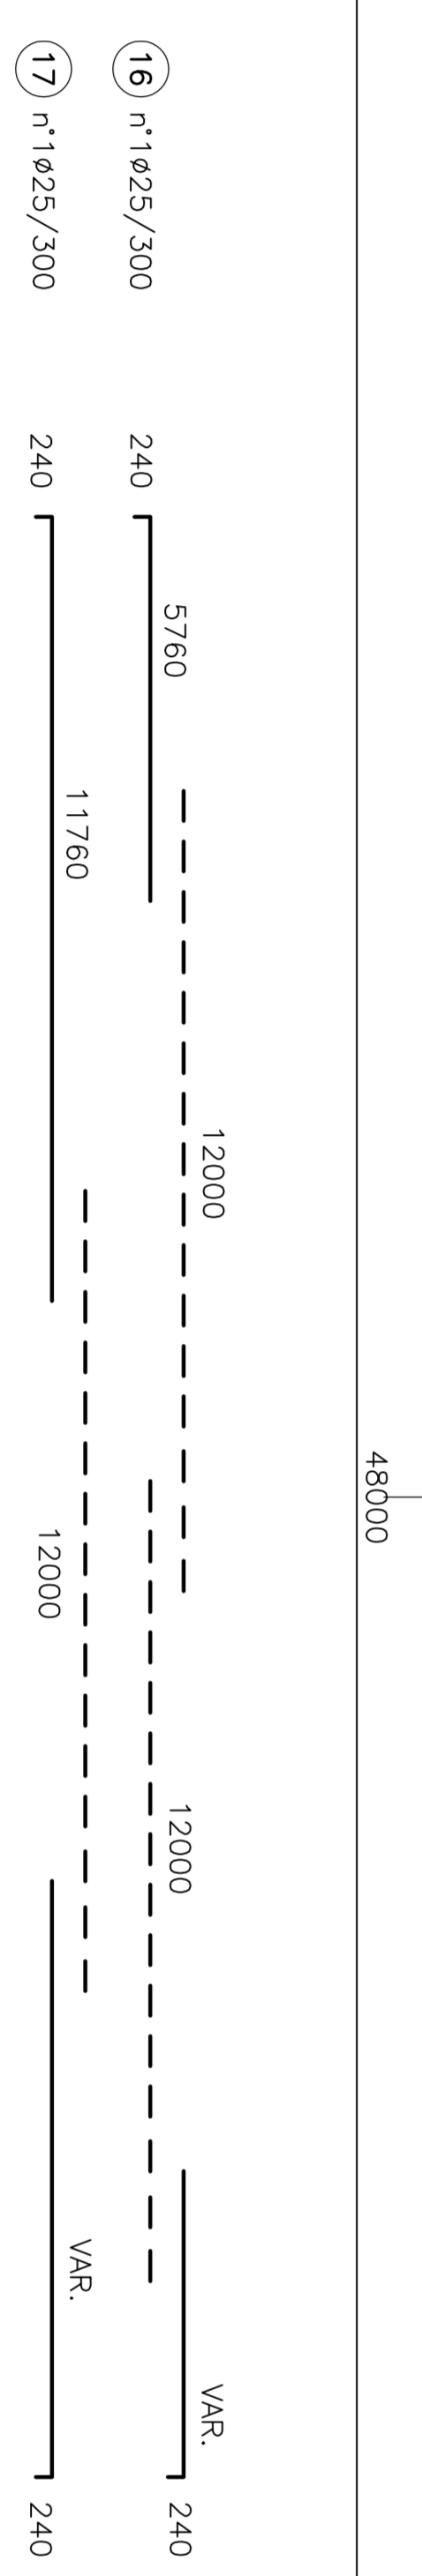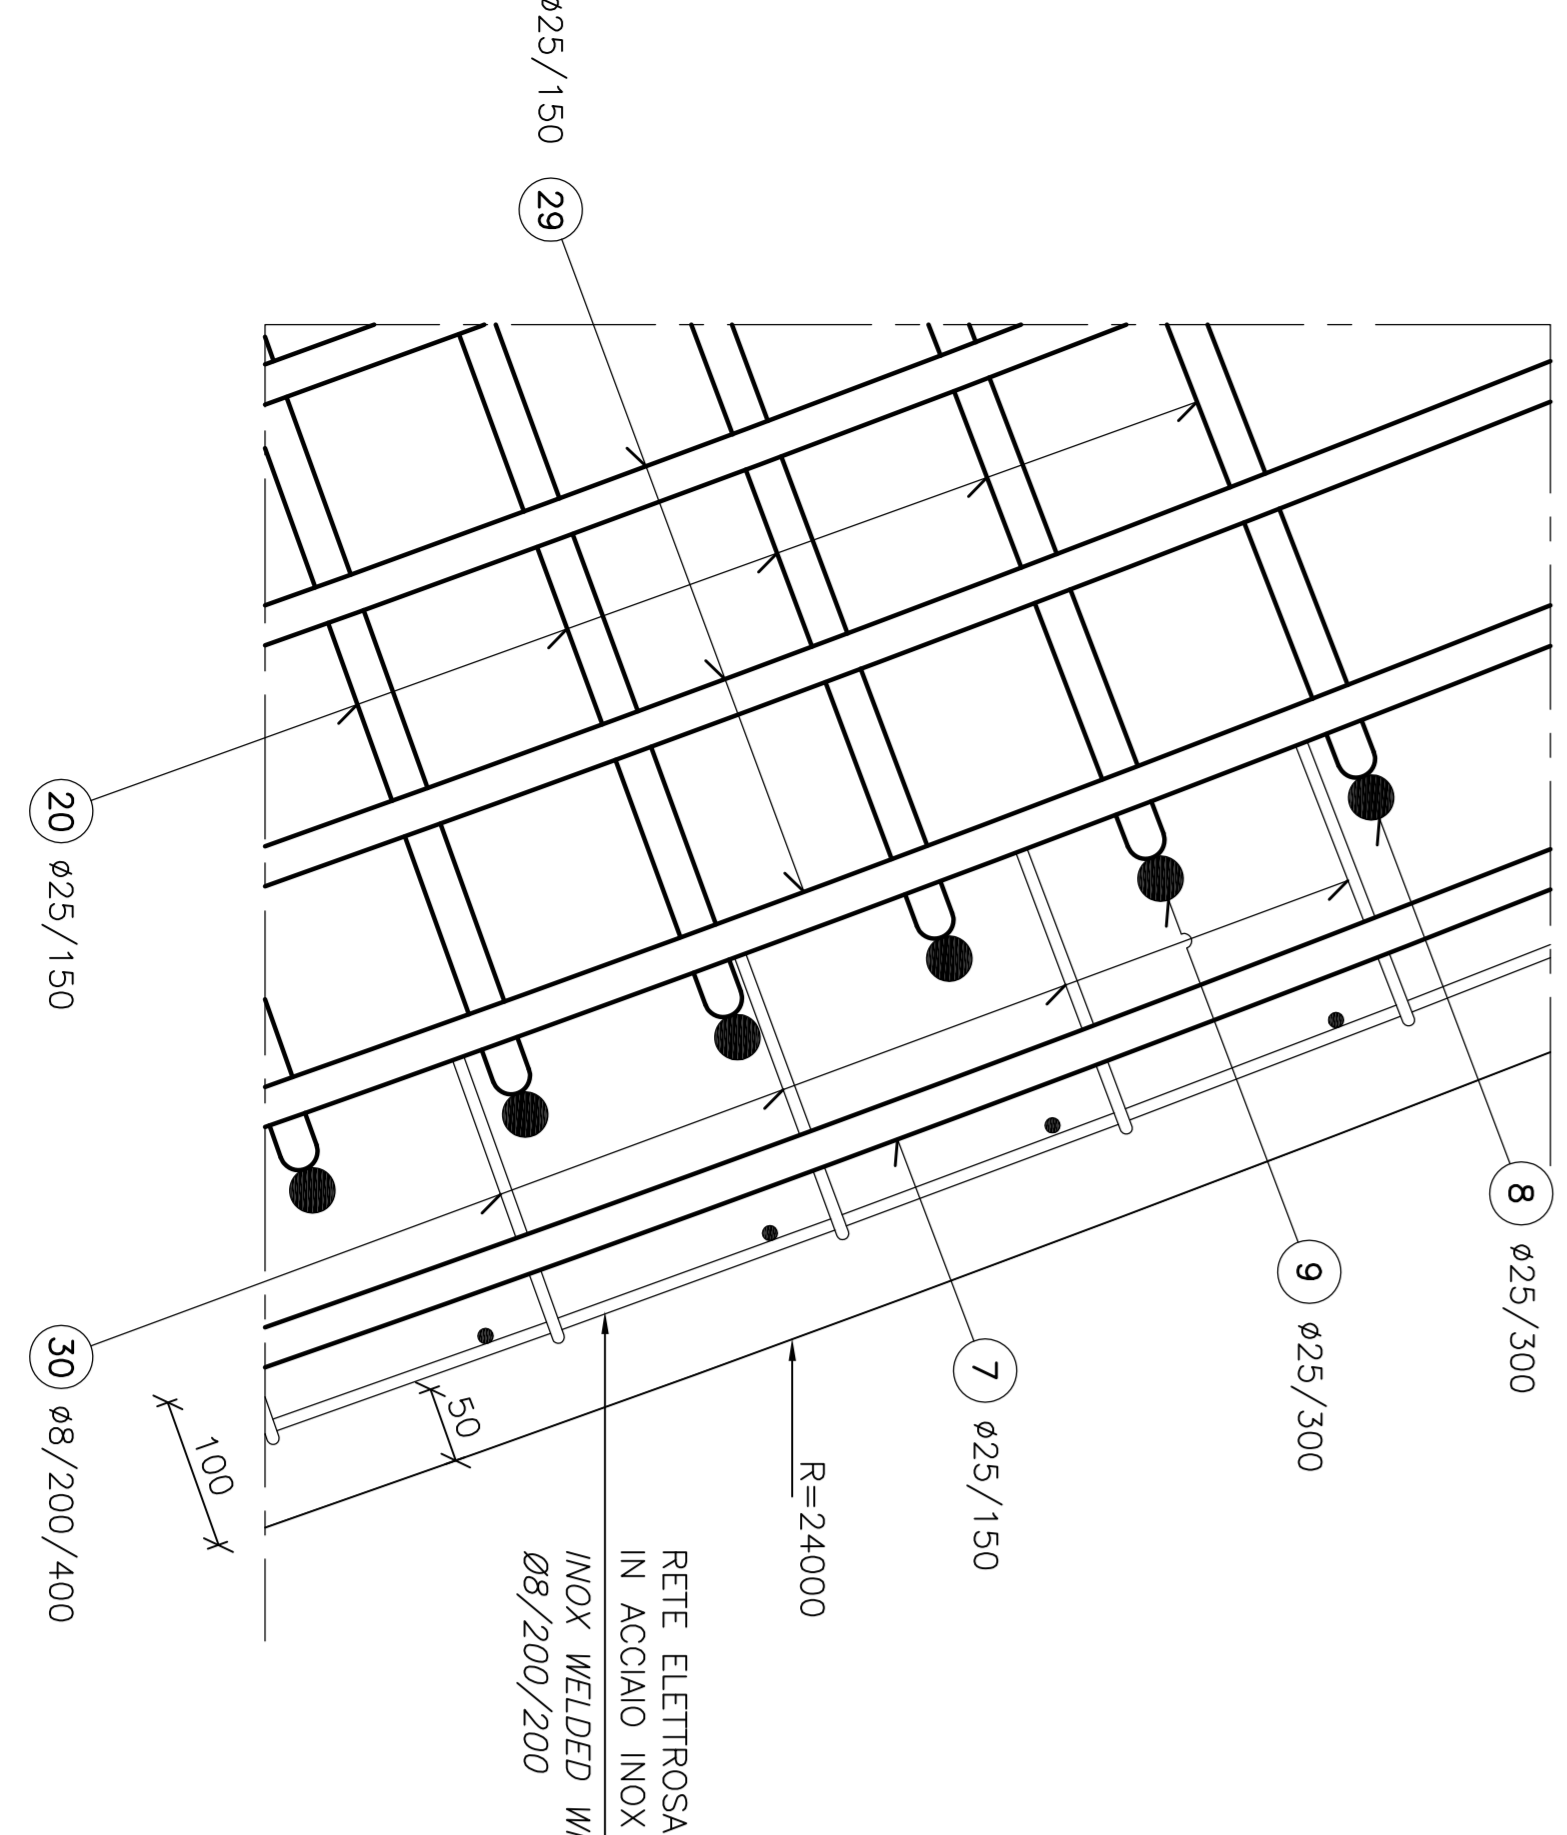

**OPERA DI ATTRAVERSAMENTO**

**PROGETTO DEFINITIVO**

**Stretto di Messina**

**EUROLINK S.C.A.**

SOCIETA' ITALIANA PER CONDOTTE D'ACQUA S.p.A. (Materassa)  
 COOPERATIVA NAZIONALE ELETTRICI S.p.A. (Materassa)  
 ISIRIWAJIMA - HARUMA HEAVY INDUSTRIES CO. LTD. (Materassa)  
 A.S. S.C.P. S. CONSOLATO CIVILE (Materassa)

**IL PROGETTISTA**  
**OWI**  
 Ing. E.A. Vign  
 Ing. F.M. Vign  
 Ing. G. Vign  
 P. Vign  
 P. Vign

**L. COORDINATORE GENERALE**  
 Ing. P.R. Maccioni

**PROGETTO DI MESSINA**  
 Ing. G. Vign  
 Ing. C. Vign

**PROGETTO DI MESSINA**  
 Amministratore Delegato  
 (Dist. P. Carlo)

**OPERA DI ATTRAVERSAMENTO** **PROG.7-FO**

SOTTOSTITUIRE  
 FONDAZIONI TORRI  
 TORRE CALABRIA  
 ARMATURA DI PELLE

CONCESSIONE: ARMA  
 DATA: 02-06-2017  
 ESISTENTE: ARMA  
 DATA: 02-06-2017  
 ESISTENTE: ARMA  
 DATA: 02-06-2017

NUM. SEC. TEC. 179097-2017-00