




Profilo longitudinale Asse Nord
Progetto Definitivo

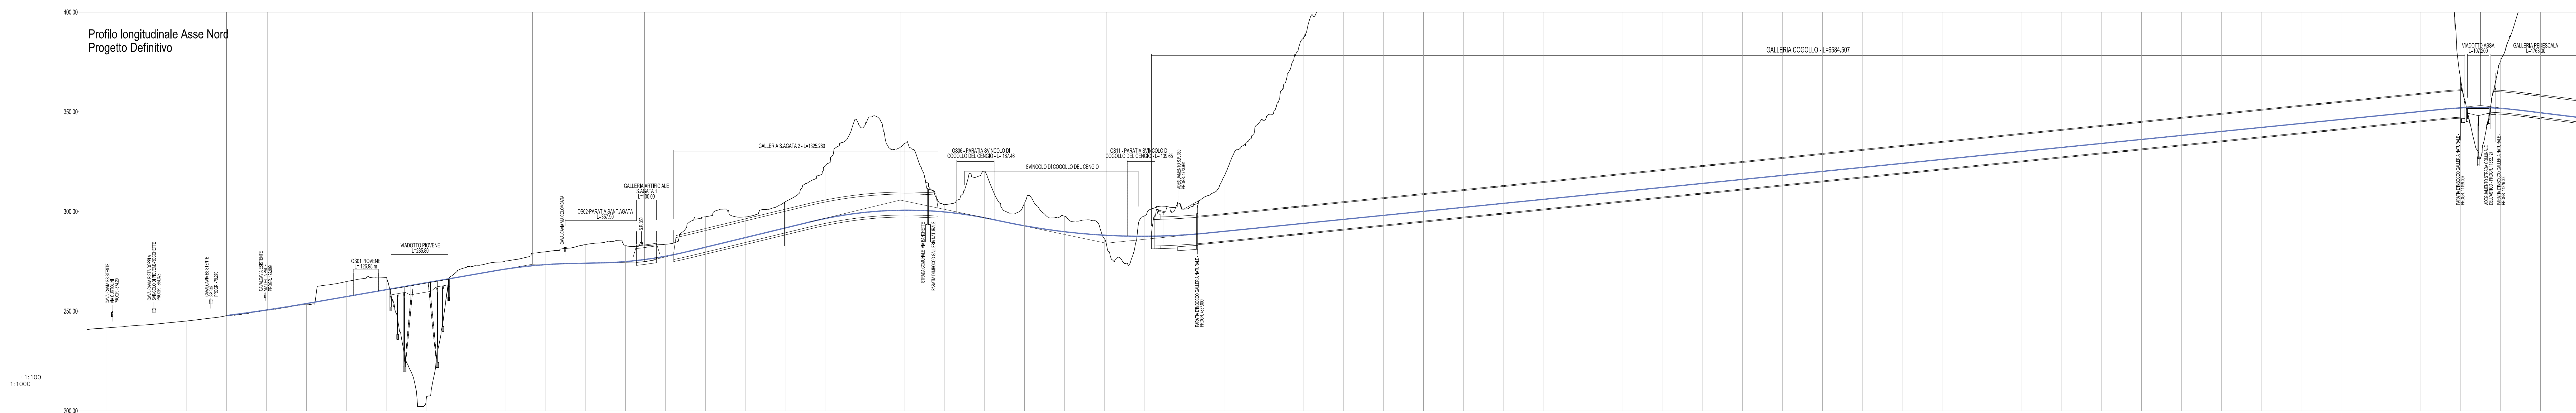

Profilo longitudinale Asse Nord
Variante progettuale conseguente alle indicazioni MIBAC e RV

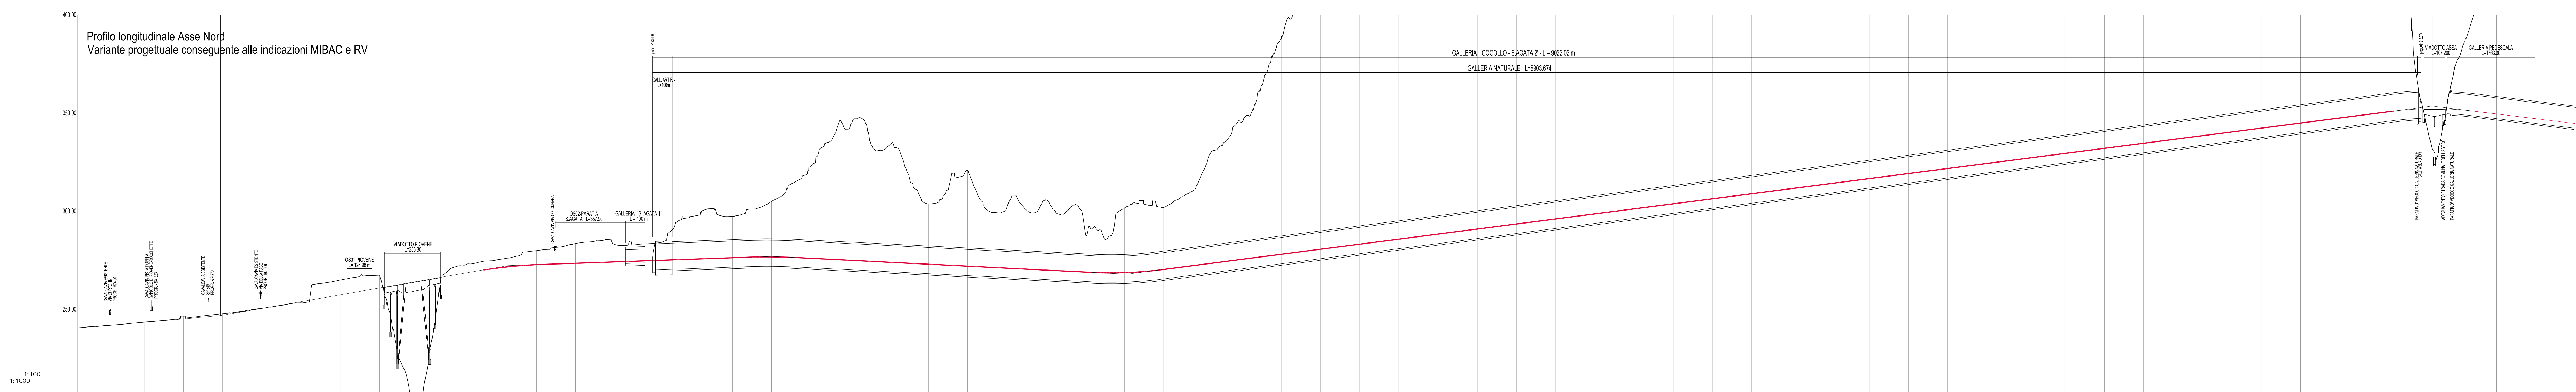

DISTANZE PROGRESSIVE	DISTANZE PARZIALI	QUOTE DEL TERRENO	QUOTE DI PROGETTO	ANDAMENTO PLANIMETRICO	ETOMETRICHE
 

**AUTOSTRADA VALDASTICO
A31 NORD**
1° LOTTO
Piovene Rocchette - Valle dell'Astico

PROGETTO DEFINITIVO

COMP. 02/01/2019	002/0
PROGETTO DEFINITIVO	003/0

COMITENTE: A4autostrada
FUNZIONE PROGETTO VALDASTICO: CONSORZIO RAETIA
CAPO COMMISSA: PER LA PROGETTAZIONE DOTT. ING. PIETRO BASSO
PROGETTAZIONE: RAETIA
PROGETTO DEFINITIVO

ELABORATO: SVILUPPO PROGETTUALE CONSEQUENTE ALLE INDICAZIONI MIBAC E RV
Equipaggiamento: Profilometro
Profilo longitudinale schematico di confronto

Scala: 1:1000/100
 Foglio: 22.05.00.003/00
 Rev. Data Descrizione Modificato Controllo Approvazione
