




STRADA IN AMBITO EXTRAURBANO - CATEGORIA C1
SEZIONE TIPO IN RETTIFILIO IN RILEVATO

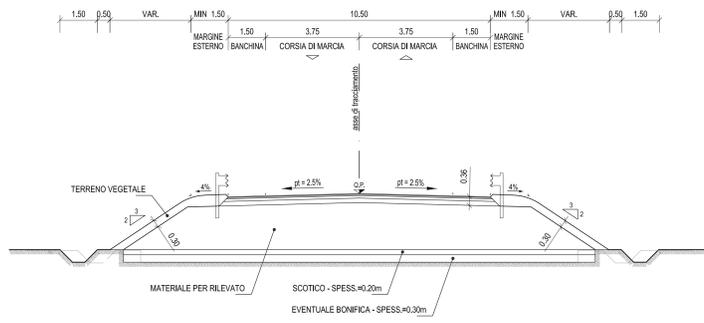


STRADA IN AMBITO EXTRAURBANO - CATEGORIA C1
SCHEMA ALLARGAMENTO IN CURVA PER ISCRIZIONE DEI VEICOLI

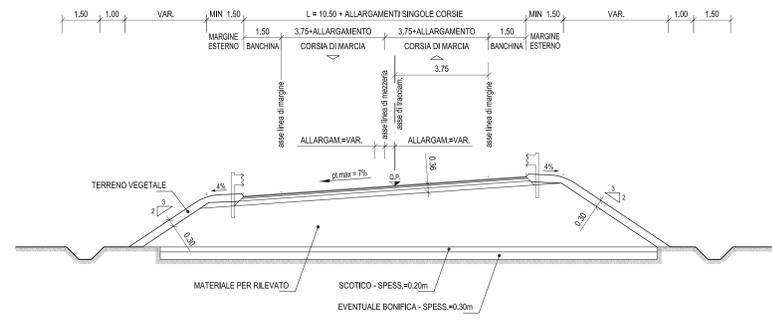


STRADA IN AMBITO EXTRAURBANO - CATEGORIA C1
SEZIONE TIPO IN CURVA IN RILEVATO

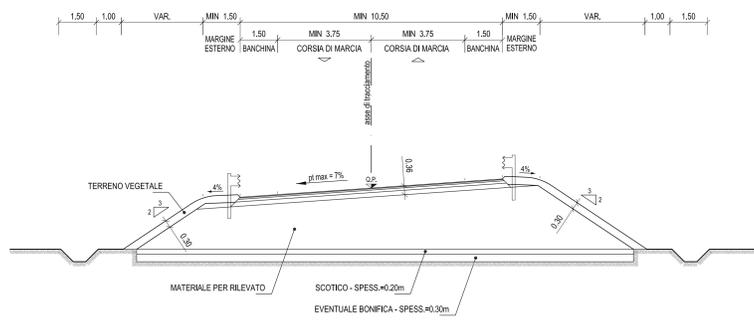


STRADA IN AMBITO EXTRAURBANO - CATEGORIA C1
SCHEMA ALLARGAMENTO IN CURVA PER ISCRIZIONE DEI VEICOLI ("L,V") COMBINATO
ALL'ALLARGAMENTO PER VISIBILITA' DELLA DISTANZA DI ARRESTO ("D_A")

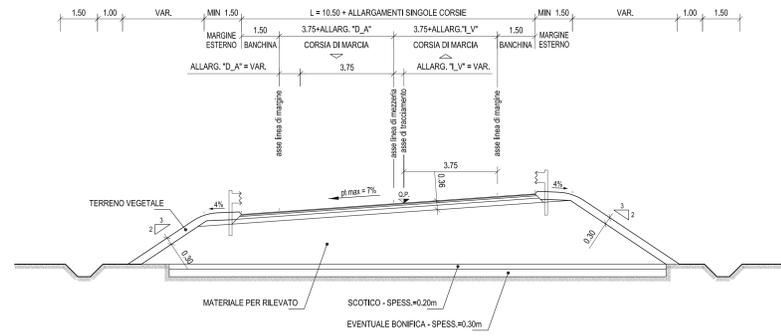


STRADA IN AMBITO EXTRAURBANO - CATEGORIA C1
SEZIONE TIPO IN CURVA IN SCAVO

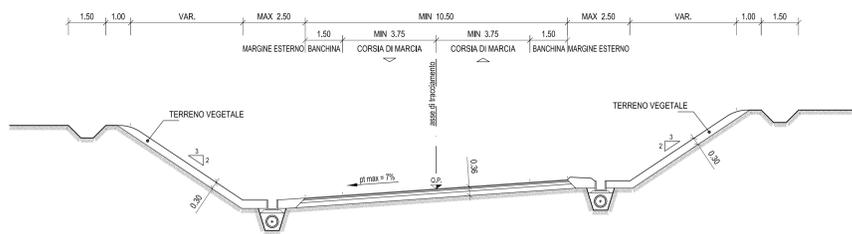


STRADA IN AMBITO EXTRAURBANO - CATEGORIA C1
ALLARGAMENTO IN CURVA PER VISIBILITA' DELLA DISTANZA DI ARRESTO

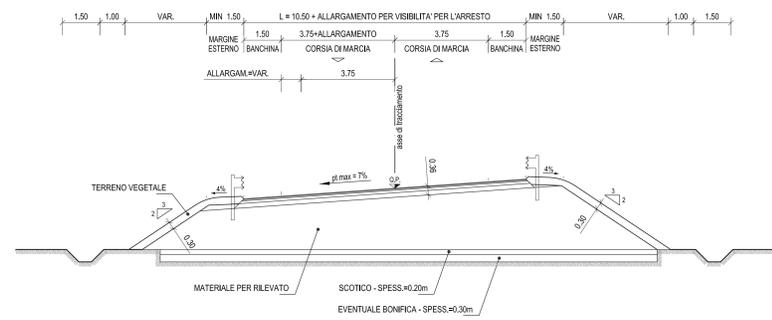

STRADA A DESTINAZIONE PARTICOLARE
SEZIONE TIPO IN RETTIFILIO IN RILEVATO

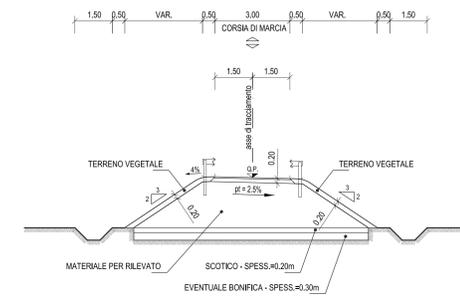


STRADA A DESTINAZIONE PARTICOLARE
SEZIONE TIPO IN CURVA IN RILEVATO

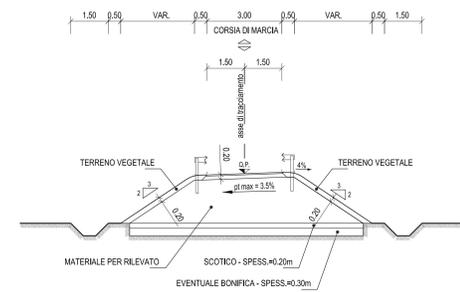


LEGENDA

PAVIMENTAZIONE SEMIRIGIDA PER STRADE DI CATEGORIE: F1 - F2 - ROTATORIA

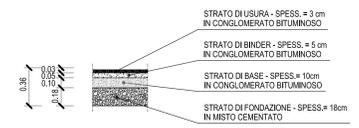


PAVIMENTAZIONE PER STRADA A DESTINAZIONE PARTICOLARE

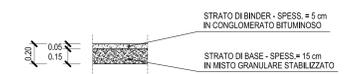

IMPIANTISTICA



ROTATORIA

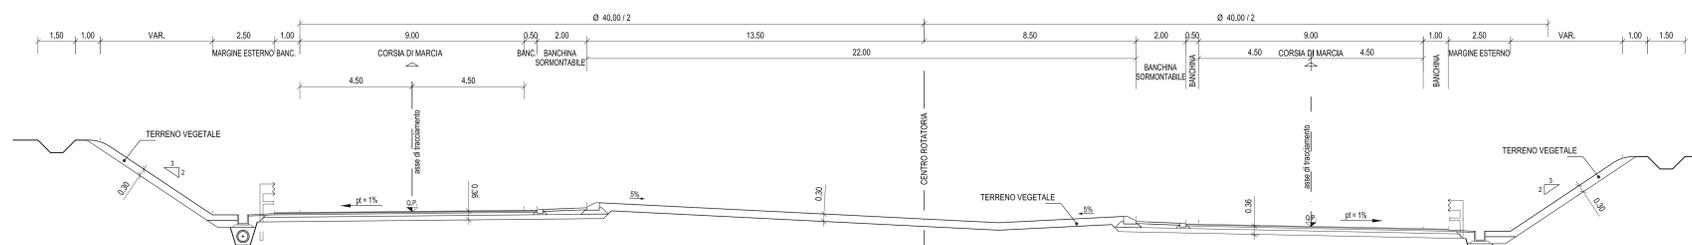

A4autostrada
Brescia | Verona | Vicenza | Padova

RIA
SISTEMI INFORMATICI
S.p.A.

AUTOSTRADA VALDASTICO
A31 NORD

1° LOTTO
Piovene Rocchette - Valle dell'Astico

PROGETTO DEFINITIVO

COMPITENTE

A4autostrada

FUNZIONE PROGETTO VALDASTICO

CAPO COMMESSA

PER LA PROGETTAZIONE

PRESTATORE DI SERVIZI:
CONSORZIO RAETIA

RAPPRESENTANTE: Dott. Ing. Alberto Scotti

ELABORATO: SVILUPPO PROGETTUALE CONSEGUENTE ALLE INDICAZIONI MIBAC E RV
Progetto stradale
Breteola by-pass Cogollo del Cengio n.2
Sezioni caratteristiche

22 05 01 012 00

Rev.	Data	Descrizione	Redazione	Controllo	Approvazione	SCALA:
01	22/05/2011	PRIMA EMISSIONE	TECNICA - P. CAVALCINI	VIALE	A. RENZO	1:100
02						
03						

