




AUTOSTRADA
SEZIONE TIPO IN RETTIFILLO
IN PROSSIMITA' DELLE GALLERIE ARTIFICIALI

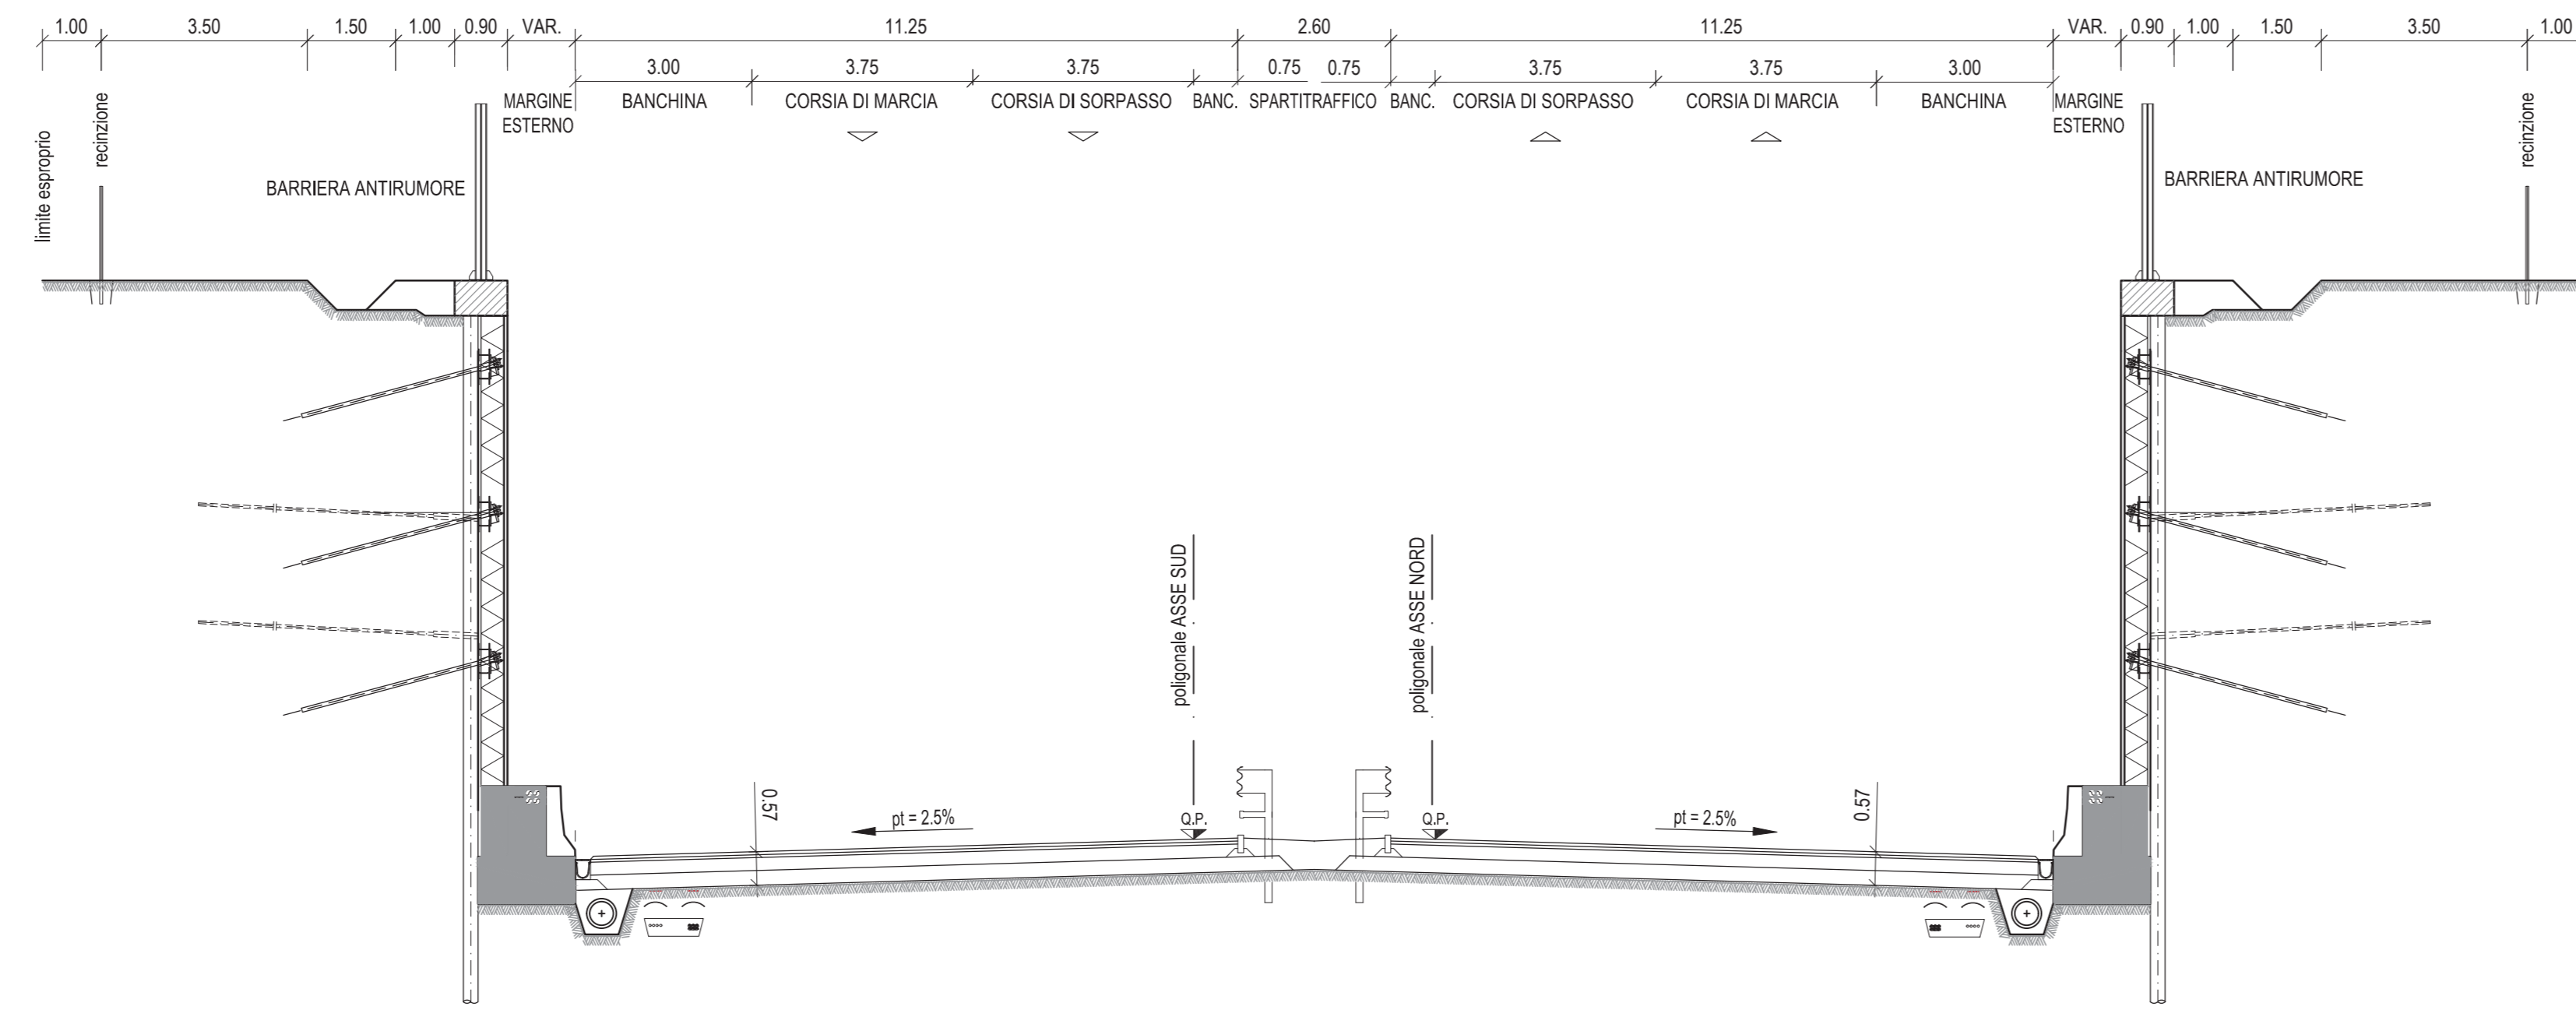

AUTOSTRADA IN RETTIFILLO IN RILEVATO

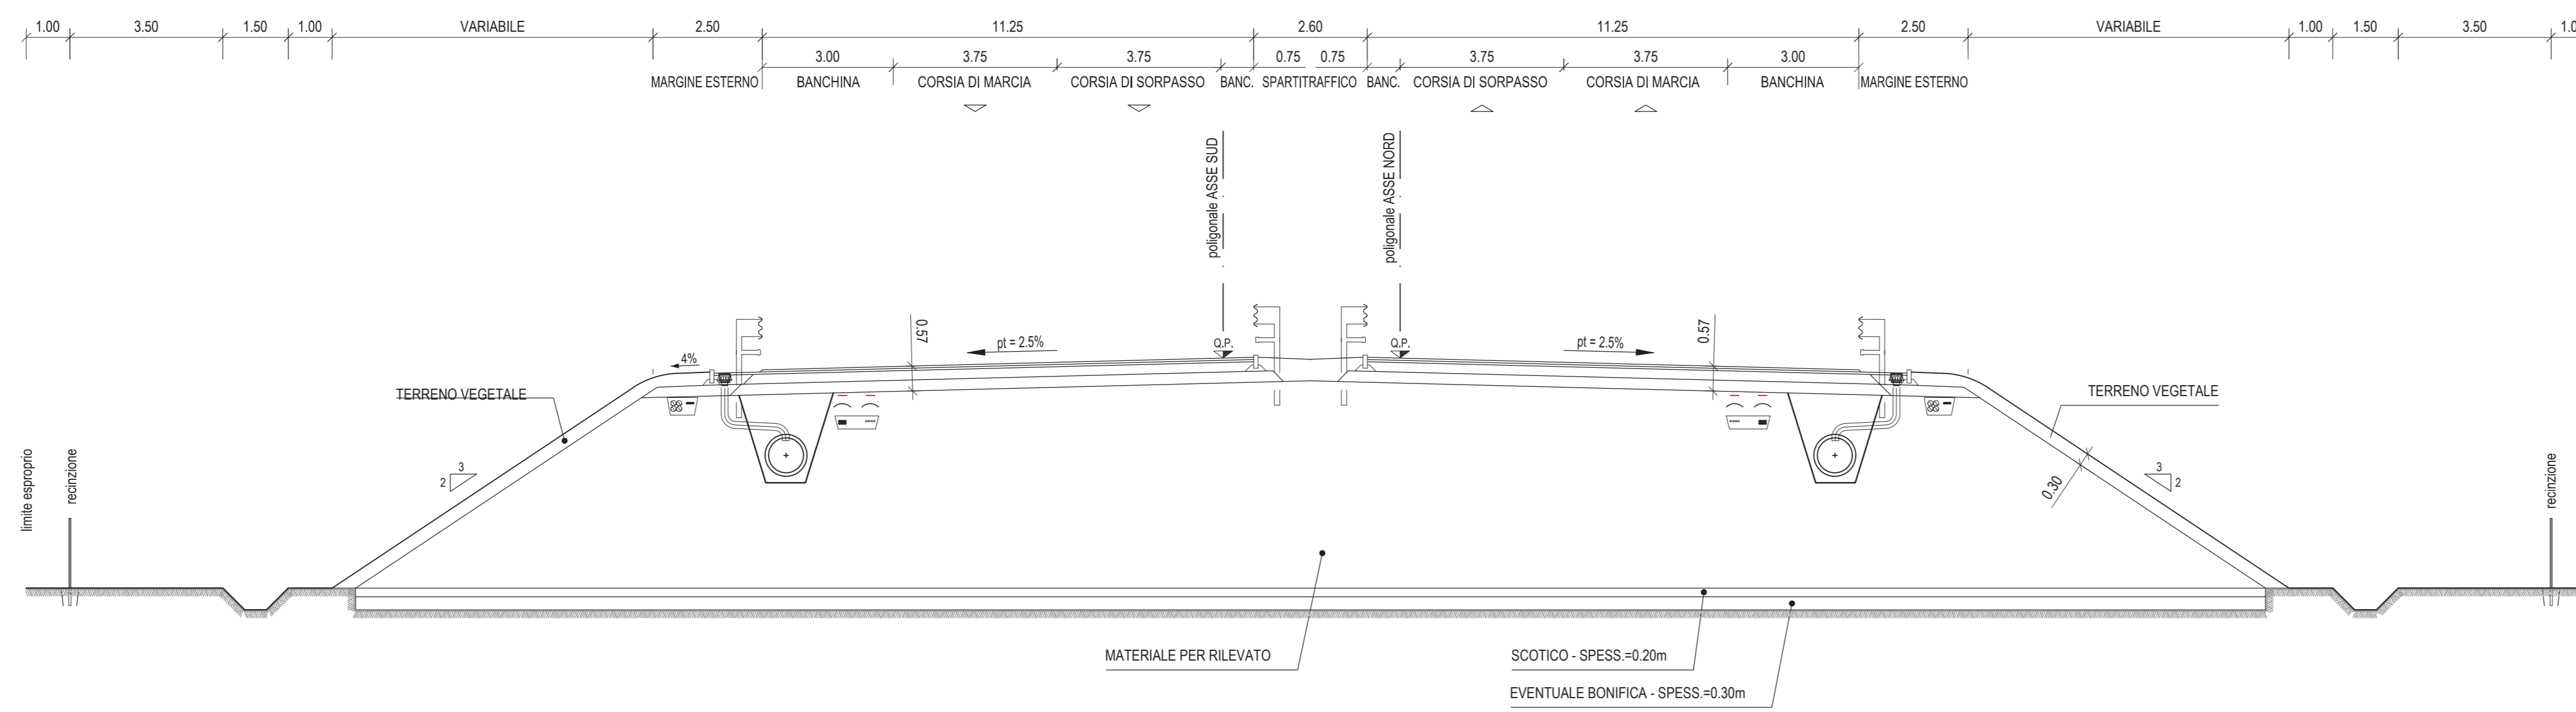


AUTOSTRADA IN RETTIFILLO IN TRINCEA CON TERRA RINFORZATA

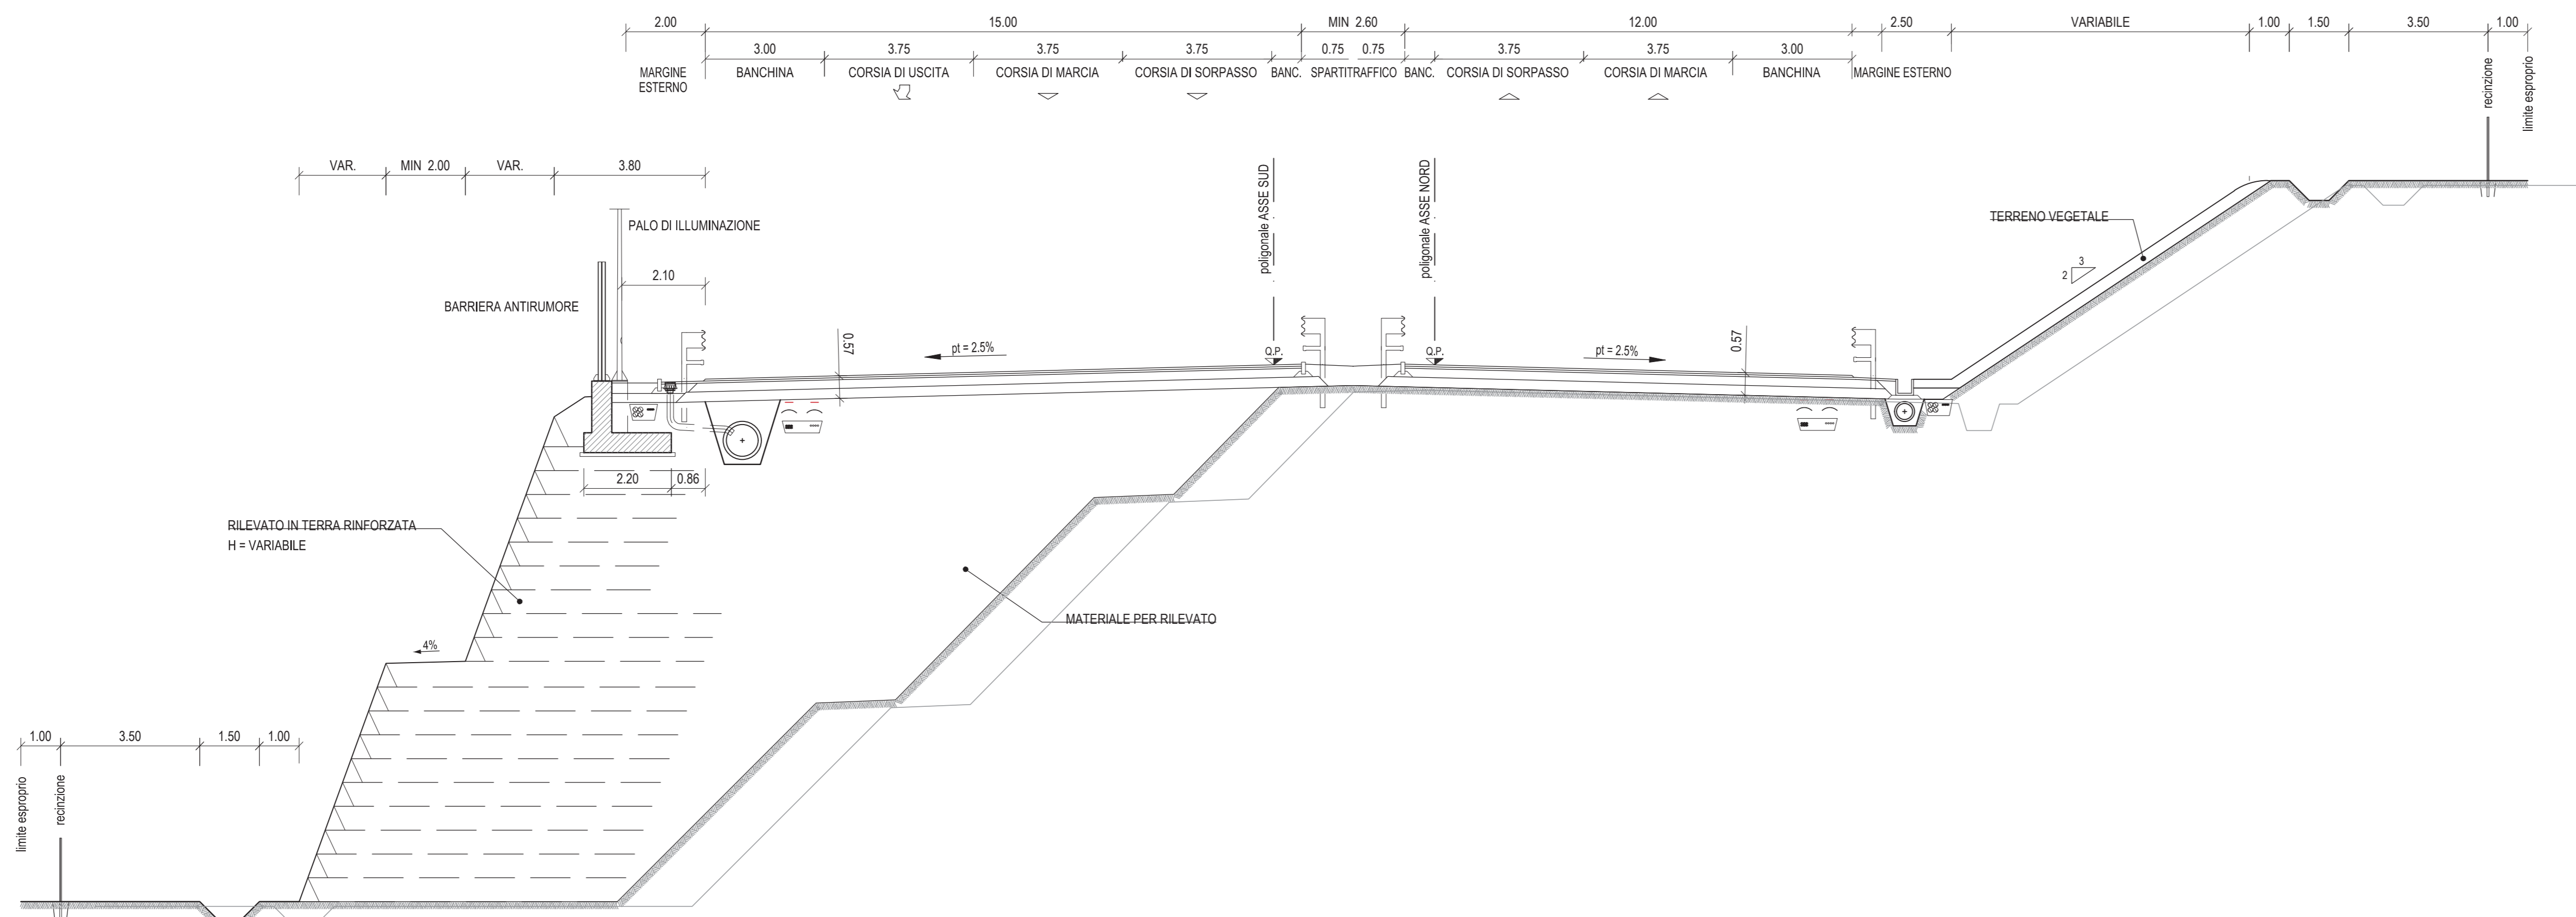

LEGENDA

PAVIMENTAZIONE SEMIRIGIDA

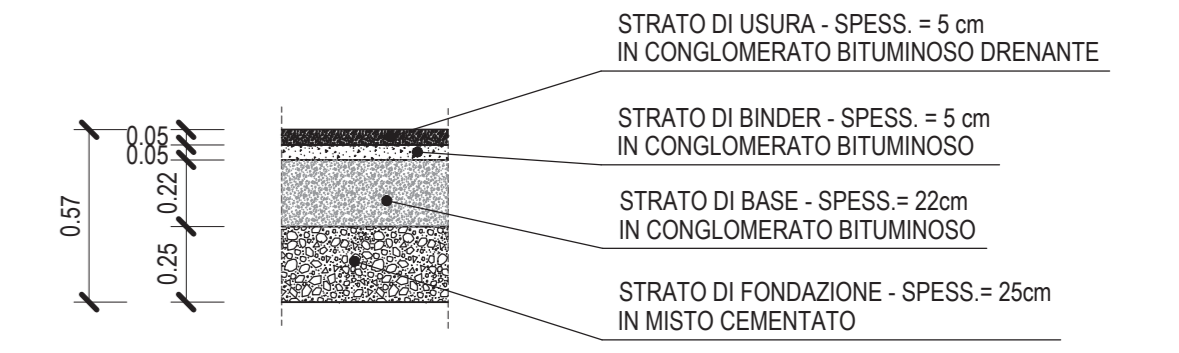

IMPIANTISTICA



AUTOSTRADA VALDASTICO
A31 NORD
1° LOTTO
Piovene Rocchette - Valle dell'Astico

PROGETTO DEFINITIVO

COMMITTENTE: FUNZIONE PROGETTO VALDASTICO



ELABORATO: SVILUPPO PROGETTUALE CONSEGUENTE ALLE INDICAZIONI MIBAC E RVI
STUDIO DI IMPATTO AMBIENTALE
Quadro progettuale - Asse Autostradale
Sezioni caratteristiche - Tav. 2 di 3

Rev.	Data	Descrizione	Redazione	Controllo	Approvazione	SCALA:	NOTE
01	L.03.2011	PRIMA EMISSIONE	FRANCESCO M. MARCHELLO	FRANCESCO M. MARCHELLO	FRANCESCO M. MARCHELLO	1:50	01/01/2011
02	L.03.2011	PRIMA EMISSIONE	FRANCESCO M. MARCHELLO	FRANCESCO M. MARCHELLO	FRANCESCO M. MARCHELLO	1:50	01/01/2011

IL PRESENTI DOCUMENTI SONO STATI ELABORATI IN OTTICA DI PROGETTO E NON SONO STATI VERIFICATI IN SITUAZIONE REALE. IL CLIENTE E' RESPONSABILE DELLA VERIFICA E DELLA VALIDAZIONE DEI DATI E DEI CALCOLI. IL PROGETTO E' STATO ELABORATO IN OTTICA DI PROGETTO E NON SONO STATI VERIFICATI IN SITUAZIONE REALE. IL CLIENTE E' RESPONSABILE DELLA VERIFICA E DELLA VALIDAZIONE DEI DATI E DEI CALCOLI.