


# PROFILO LONGITUDINALE BRETELLA 2

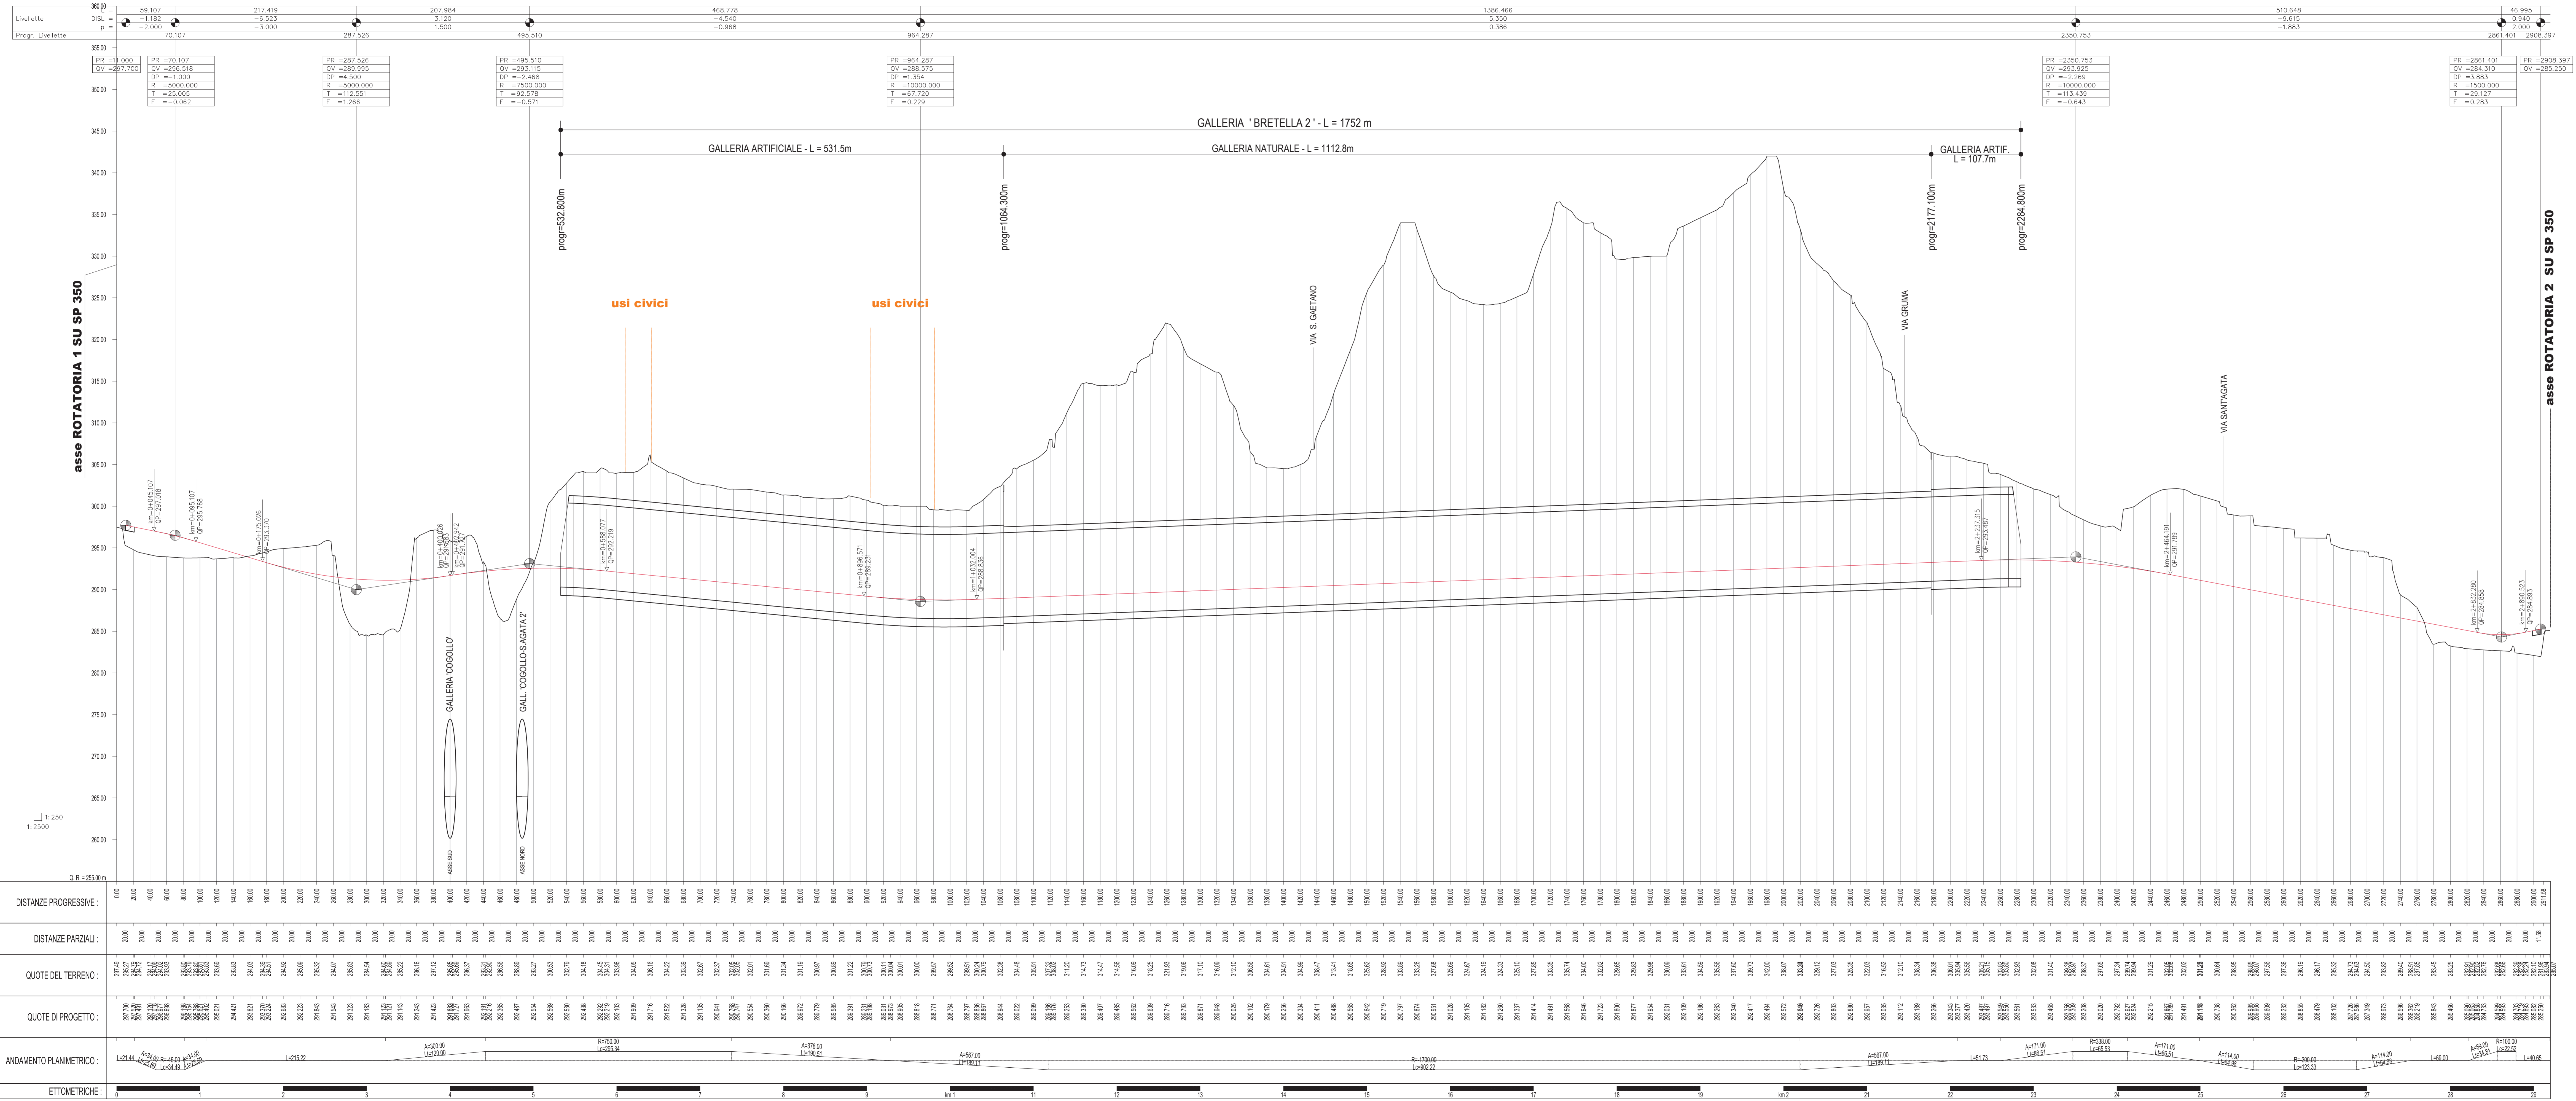

## AUTOSTRADA VALDASTICO A31 NORD 1° LOTTO Piovene Rocchette - Valle dell'Astico

**PROGETTO DEFINITIVO**

COMMITTENTE: FUNZIONE PROGETTO VALDASTICO

PRESTATORE DI SERVIZI: CONSORZIO RAETIA

PROGETTAZIONE: ITALCONSULT

RAPPRESENTANTE: Dott. Ing. Alberto Scotti

ELABORATO: SVILUPPO PROGETTUALE CONSEGUENTE ALLE INDICAZIONI MIBAC E RV

STUDIO DI IMPATTO AMBIENTALE  
Quadro Progettuale - Bretezza by-pass Coglio del Cergo n. 2  
Profilo

Rev.	Data	Descrizione	Redazione	Controllo	Approvazione	SCALA
01	10/02/2019	PRIMA EMISSIONE	ITALCONSULT	ITALCONSULT	ITALCONSULT	1:200/250

Progresso: 22 | 05 | 10 | 015 | 00

Nome File: P2EL\_220510\_015\_0506\_IPD\_00.dwg

D.L. PROJ. RE. UI. REI

16L1\_22\_05\_10\_015\_0506\_IPD\_00