CO 3

Cogollo del Cengio

GRUPPO VENTARO

292.8

FINESTRA
AT7 bis

SVINCOLO DI COGOLLO DEL CENGIO

S.P.350

ASSE NASTRO
TRASPORTATORE

CO 2 bis

CAVA BOJADOR-SIPEG SRL

Area di
stoccaggio
temporanea

impianto di frantumazione

M. Tondo

FOLLON

impianto di betonaggio +
area di prefabbricazione

impianto di frantumazione

impianto di betonaggio +
area di prefabbricazione

impianto di frantumazione

CO1 ter

CAMPO BASE
CB1

BRETELLA DI
COLLEGAMENTO

asse nastro trasportatore
(ritorno)

AT 4

Galleria S. Agata 2

Area
Stocc.4

AREA TECNICA TBM (AT4 bis)

asse nastro trasportatore
(mandata)

AT 4 bis

Galleria S. Agata 1

Area
Stocc.3

AT 3

AT

Area
Stocc.1

FIUME ASTICO

MEDA DI SOTTO

MEDA DI SOPRA

LUGIARE

QUADRO D'UNIONE

Scala 1:100.000

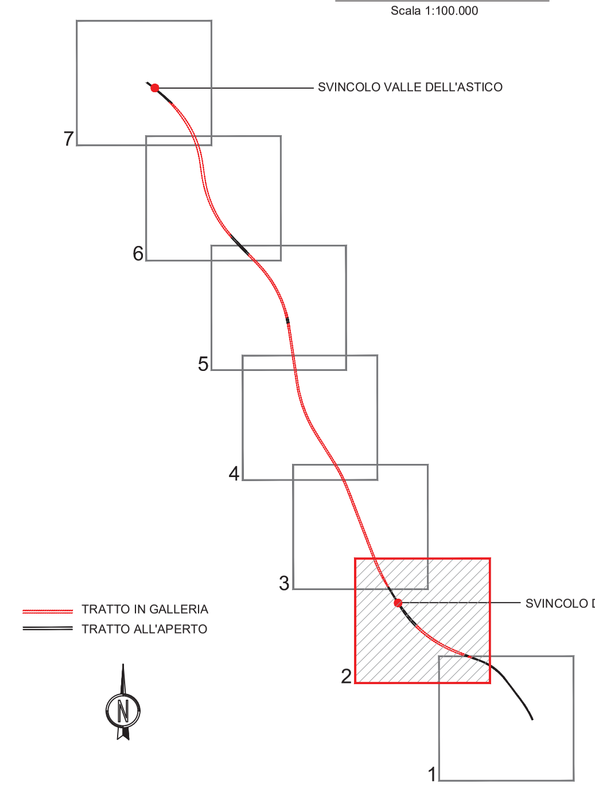

LEGENDA

TOPONOMASTICA

PROVINCIA DI VICENZA - REGIONE VENETO

VELO D'ASTICO

NOME PROVINCIA - NOME REGIONE

NOME COMUNE

CONFINE PROVINCIALE E REGIONALE

CONFINE COMUNALE

VIABILITA' PRINCIPALE
VIABILITA' LOCALE
PISTE DA ADEGUARE
PISTE DI CANTIERE
DUNA VERDE
RECINZIONE CON PANNELLI SCHERMANTI
BARRIERE FOA

CAMPO BASE
CAMPO OPERATIVO
AREA TECNICA
AREA DI CANTIERE PER LO STOCCAGGIO

Scala 1:5000

0 100 200 300 400 500m

A4autostrada
Brescia| Verona| Vicenza| Padova

RINA CERTIFIED MANAGEMENT SYSTEM
ISO 9001 - ISO 14001
BS OHSAS 18001 - SA 8000

AUTOSTRADA VALDASTICO
A31 NORD

1° LOTTO
Piovene Rocchette - Valle dell'Astico

PROGETTO DEFINITIVO

CUP	G21B1 30006 60005
WBS	B25.A3INL1
COMMESSA	J16L1

COMMITTENTE

FUNZIONE PROGETTO VALDASTICO

CAPO COMMESSA
PER LA PROGETTAZIONE
Dott. Ing. Pier Mauro Masoli

PRESTATORE DI SERVIZI:
CONSORZIO RAETIA

RAPPRESENTANTE: Dott. Ing. Alberto Scotti

RESPONSABILE DELL'INTEGRAZIONE TRA LE PRESTAZIONI SPECIALISTICHE:
Tecnologie Ferroviarie - Dott. Ing. Andrea Renso

PROGETTAZIONE:
ITALCONSULT

Ordine degli Ingegneri della Provincia di Messina
Dott. Ing. Giovanni Mondello
Iscritto all'Albo di Messina

ELABORATO: SVILUPPO PROGETTUALE CONSEGUENTE ALLE INDICAZIONI MIBAC E RV
STUDIO DI IMPATTO AMBIENTALE
Quadro Progettuale - Cantieri
Planimetria ubicazione aree di cantiere e viabilità di accesso - Tav. 2 di 7

Progressivo: 22 05 10 0 16 0 0 — Rev.: 00

Rev.	Data	Descrizione	Redazione	Controllo	Approvazione
00	LUGLIO 2019	PRIMA EMISSIONE	ITALCONSULT M.MARCHESANO	ITALCONSULT A.TAMASAN	ITALCONSULT G.MONDELLO

SCALA: 1:5000

NOME FILE: J16L1_22051016_0309-0909_0PD_00.DWG

OM.	PROGR.	FG.	LIV.	REV.
J16L1	22_05_10_016_0409_0PD_00			

IL PRESENTE DOCUMENTO NON POTRA' ESSERE COPIATO, RIPRODOTTO O ALTRIMENTI PUBBLICATO, IN TUTTO O IN PARTE, SENZA IL CONSENSO SCRITTO DELLA AUTOSTRADA BS-VR-VI-PD S.P.A., OGNI UTILIZZO NON AUTORIZZATO SARA' PERSEGUITO A NORMA DI LEGGE.
THIS DOCUMENT MAY NOT BE COPIED, REPRODUCED OR PUBLISHED, EITHER IN PART OR IN ITS ENTIRETY, WITHOUT THE WRITTEN PERMISSION OF AUTOSTRADA BRESCIA-VERONA-VICENZA-PADOVA S.P.A., UNAUTHORIZED USE WILL BE PROSECUTE BY LAW.