


QUADRO D'UNIONE  
Scala 1:100.000

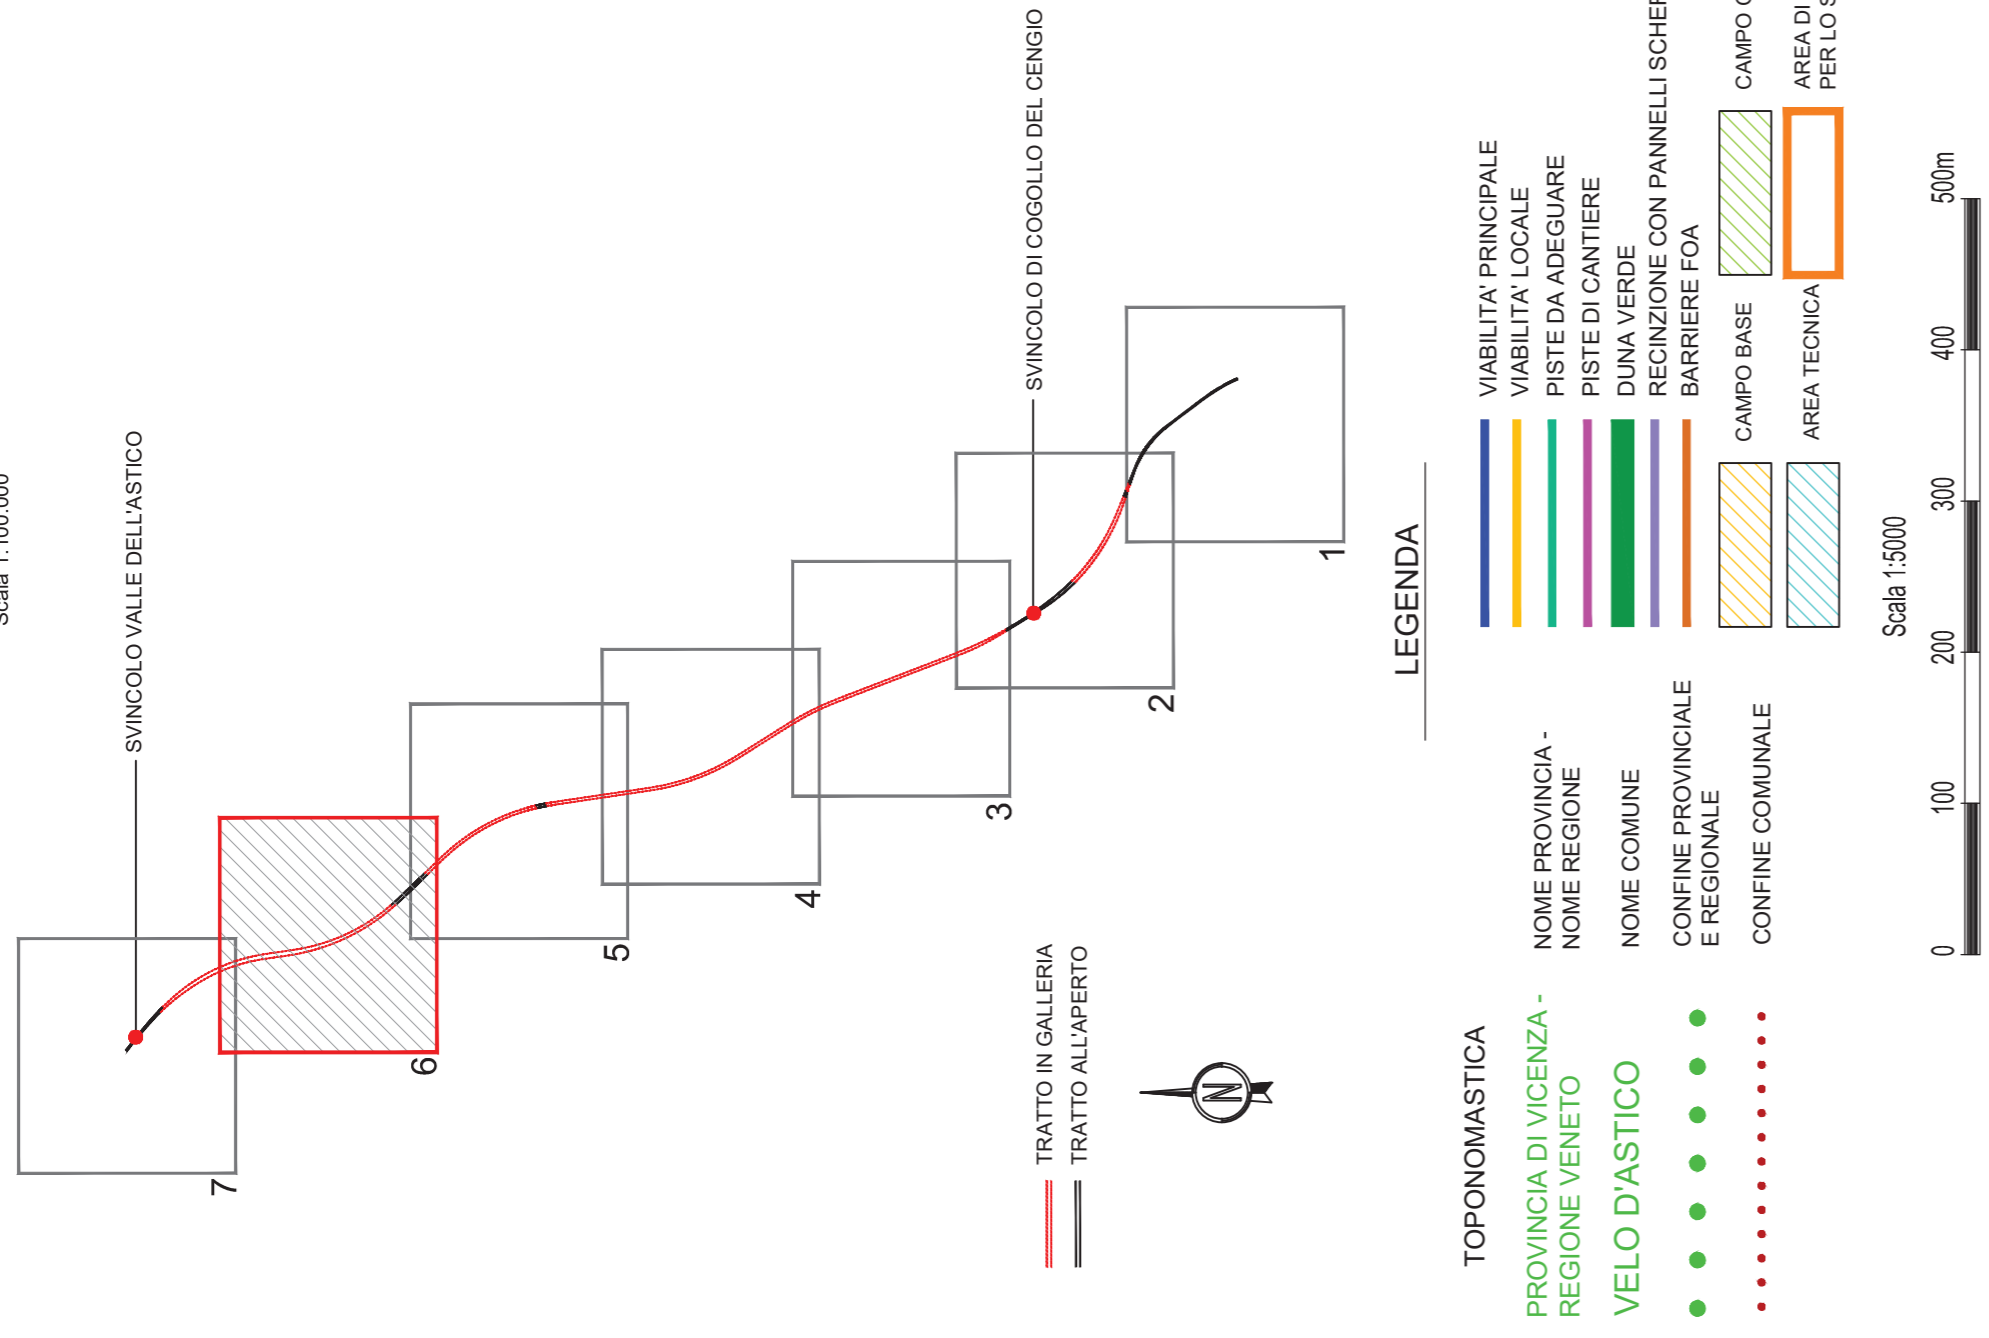

LEGENDA

- TOPONOMASTICA**
- PROVINCIA DI VICENZA
  - REGIONE VENETO
  - VELO D'ASTICO
- LEGENDA**
- VIALITÀ PRINCIPALE
  - VIALITÀ LOCALE
  - RISTE DA ADEGUIARE
  - RISTE DI CANTIERE
  - USCINE
  - RECINZIONE CON PANNELLI SCHERMANTI
  - ARRIERE FOA
  - CAMPO OPERATIVO
  - AREA DI CANTIERE PER LO STOCCAGGIO
- CONFINE COMUNALE**
- CONFINE PROVINCIALE E REGIONALE
  - CONFINE COMUNALE



AUTOSTRADA VALDASTICO  
A31 NORD

1° LOTTO

Piovene Rocchette - Valle dell'Astico

PROGETTO DEFINITIVO

COMMITTENTE

FUNZIONE PROGETTO VALDASTICO

PRESTATORE DI SERVIZI  
CONSORZIO RAETIA



RAPPRESENTANTE Dott. Ing. Alberto Scotti

PROGETTAZIONE  
ITALCONSULT




ELABORATO: SVILUPPO PROGETTUALE CONSEGUENTE ALLE INDICAZIONI IMBAC E RV  
STUDIO DI IMPATTO AMBIENTALE

Quadro Progettuale - Cantieri

Planimetria ubicazione area di cantiere e viabilità di accesso - Tav. 6 di 7

Rev.	Data	Descrizione	Revisione	Controllato	Approvazione	SCALA	1:5000
01	10/03/2018	PRIMA EMISSIONE	MARZO	ALBERTO SCOTTI	ALBERTO SCOTTI	ANIME FILE	J16L1_22_05_10_016_0809_PPD_00
						PROZ.	FE. III. REI.
						ON	J16L1_22_05_10_016_0809_PPD_00

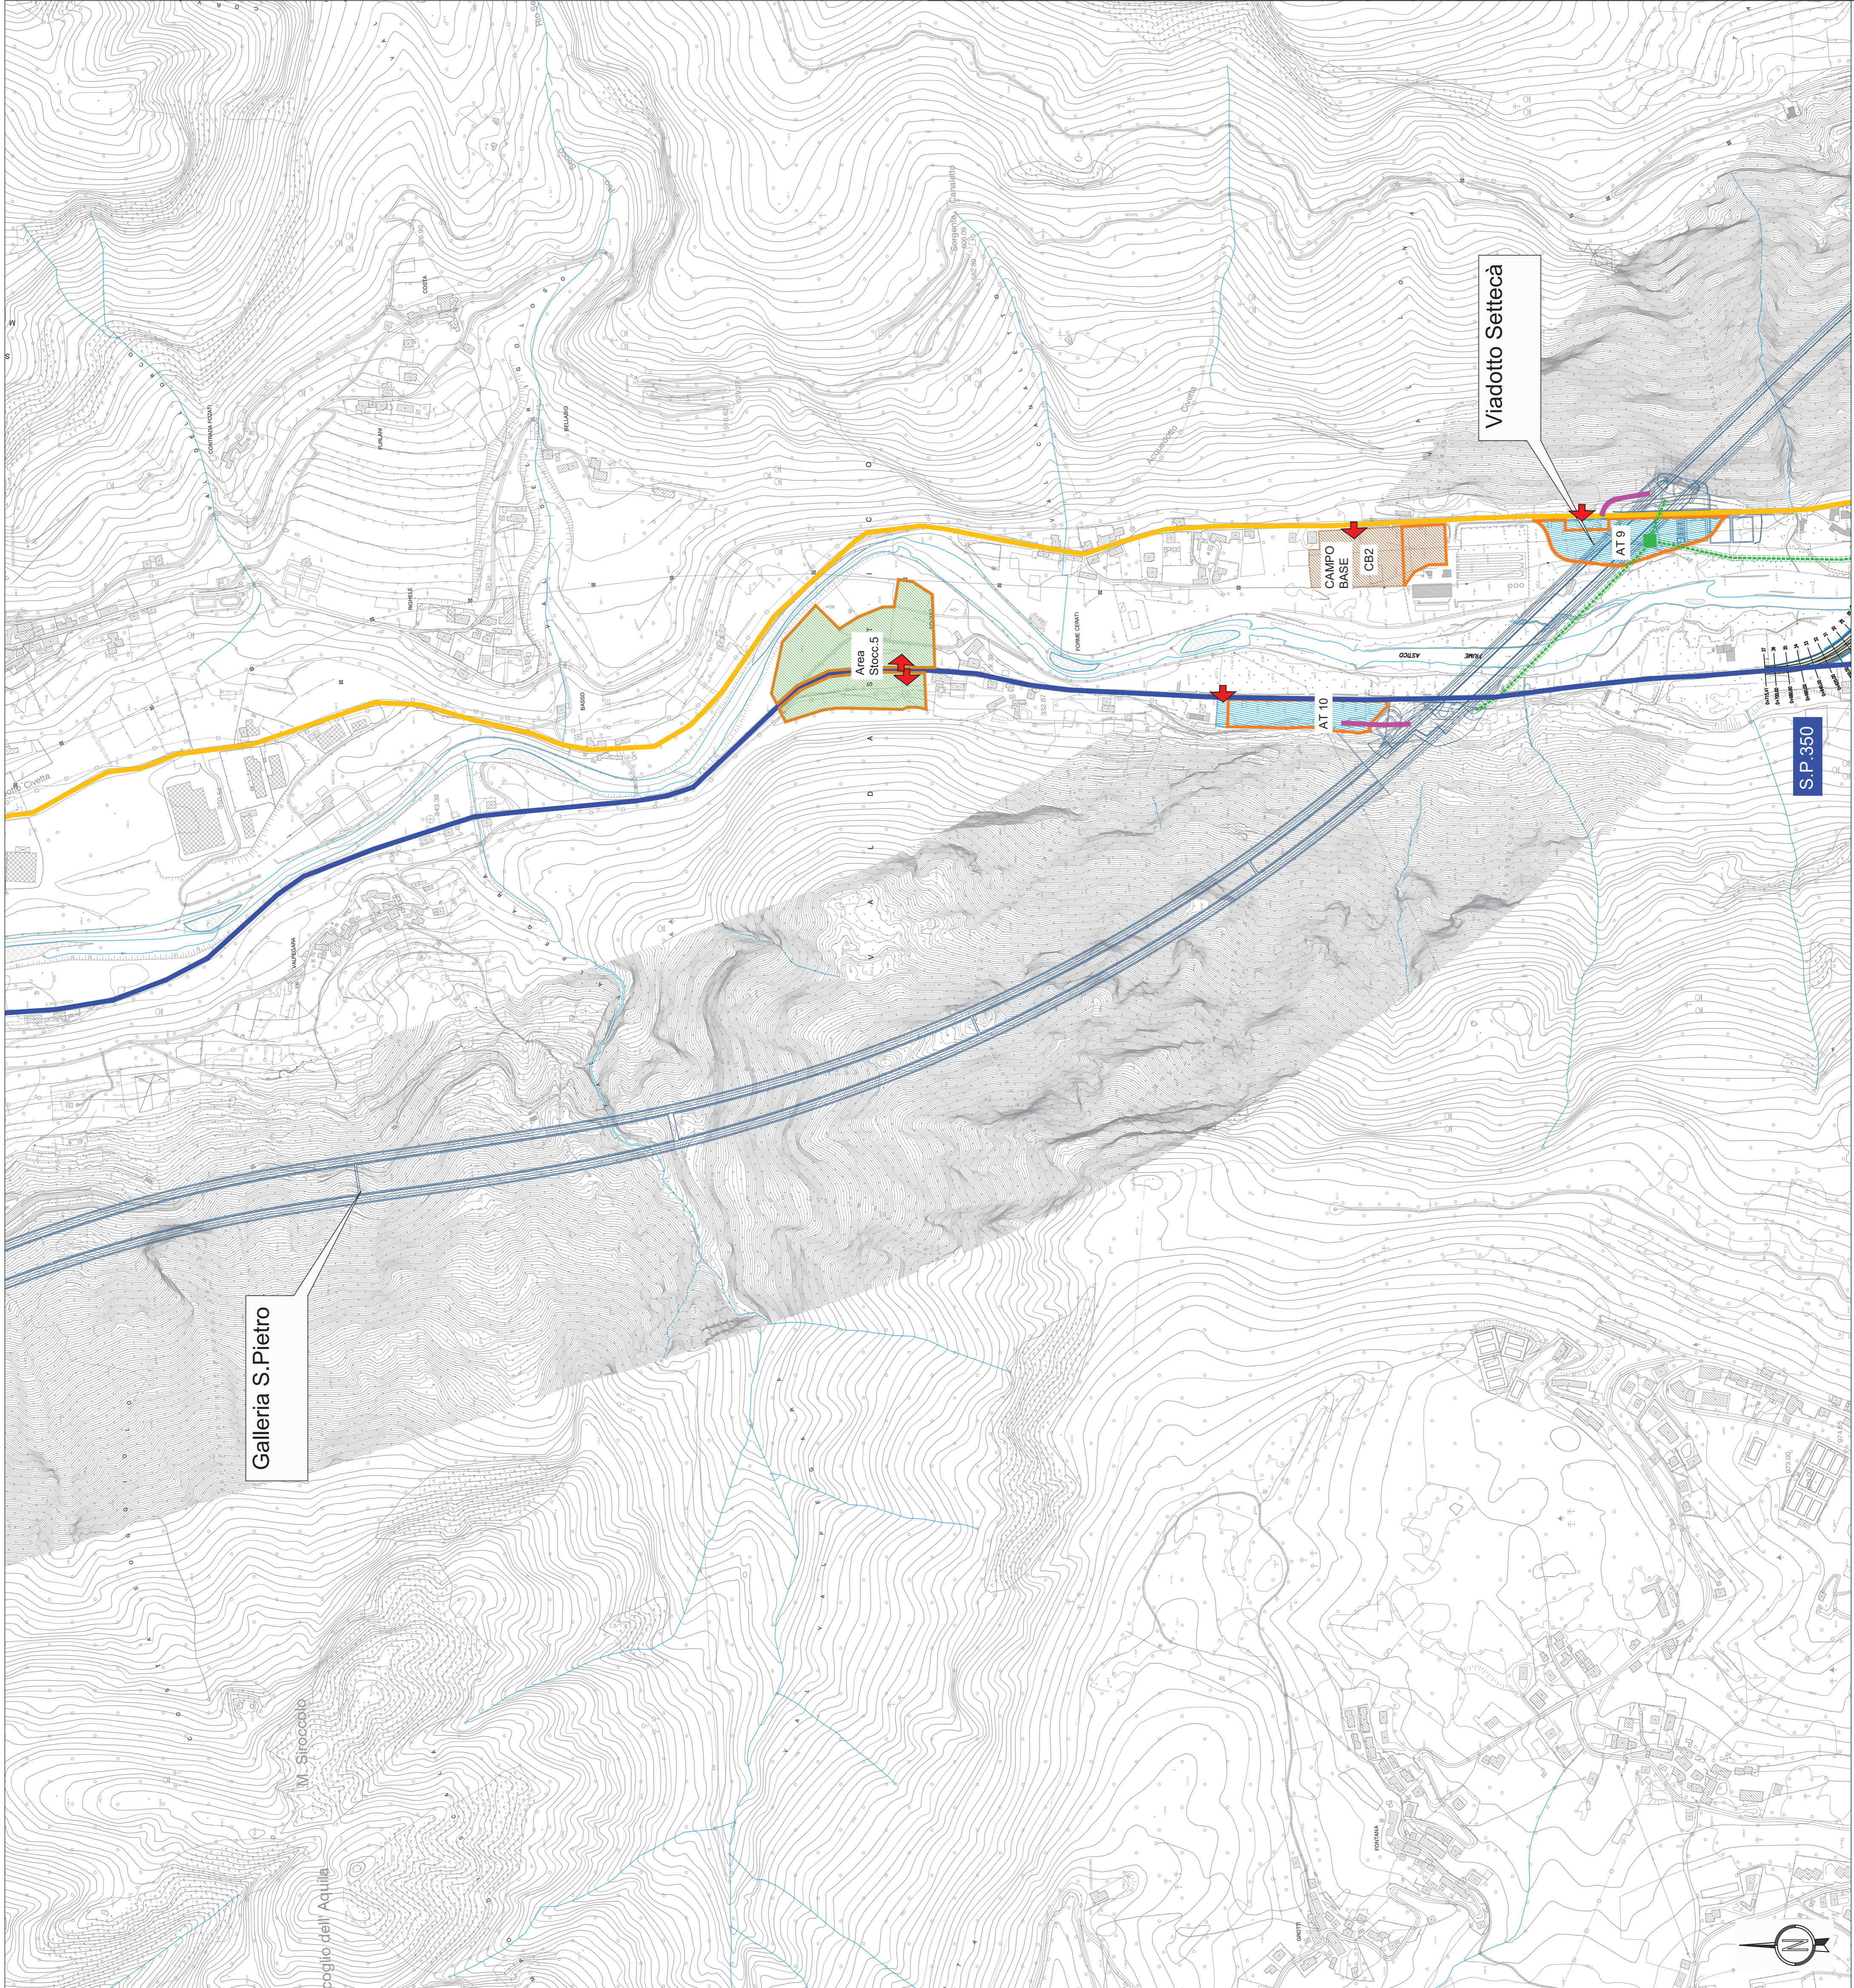

S.P. 350