




NOTE GENERALI

Trattamento esterno al trattamento di consolidamento (trattamento autoindurente)


Trattamento esterno al trattamento di consolidamento (tampono di fondo)

LEGENDA TRATTAMENTI

CONSOLIDAMENTI - NOTA BENE:  
FEB. IL DETTAGLIO DEI TRATTAMENTI SI INVIA AL CLIENTE CON IL CODICE 008803829317000000000000

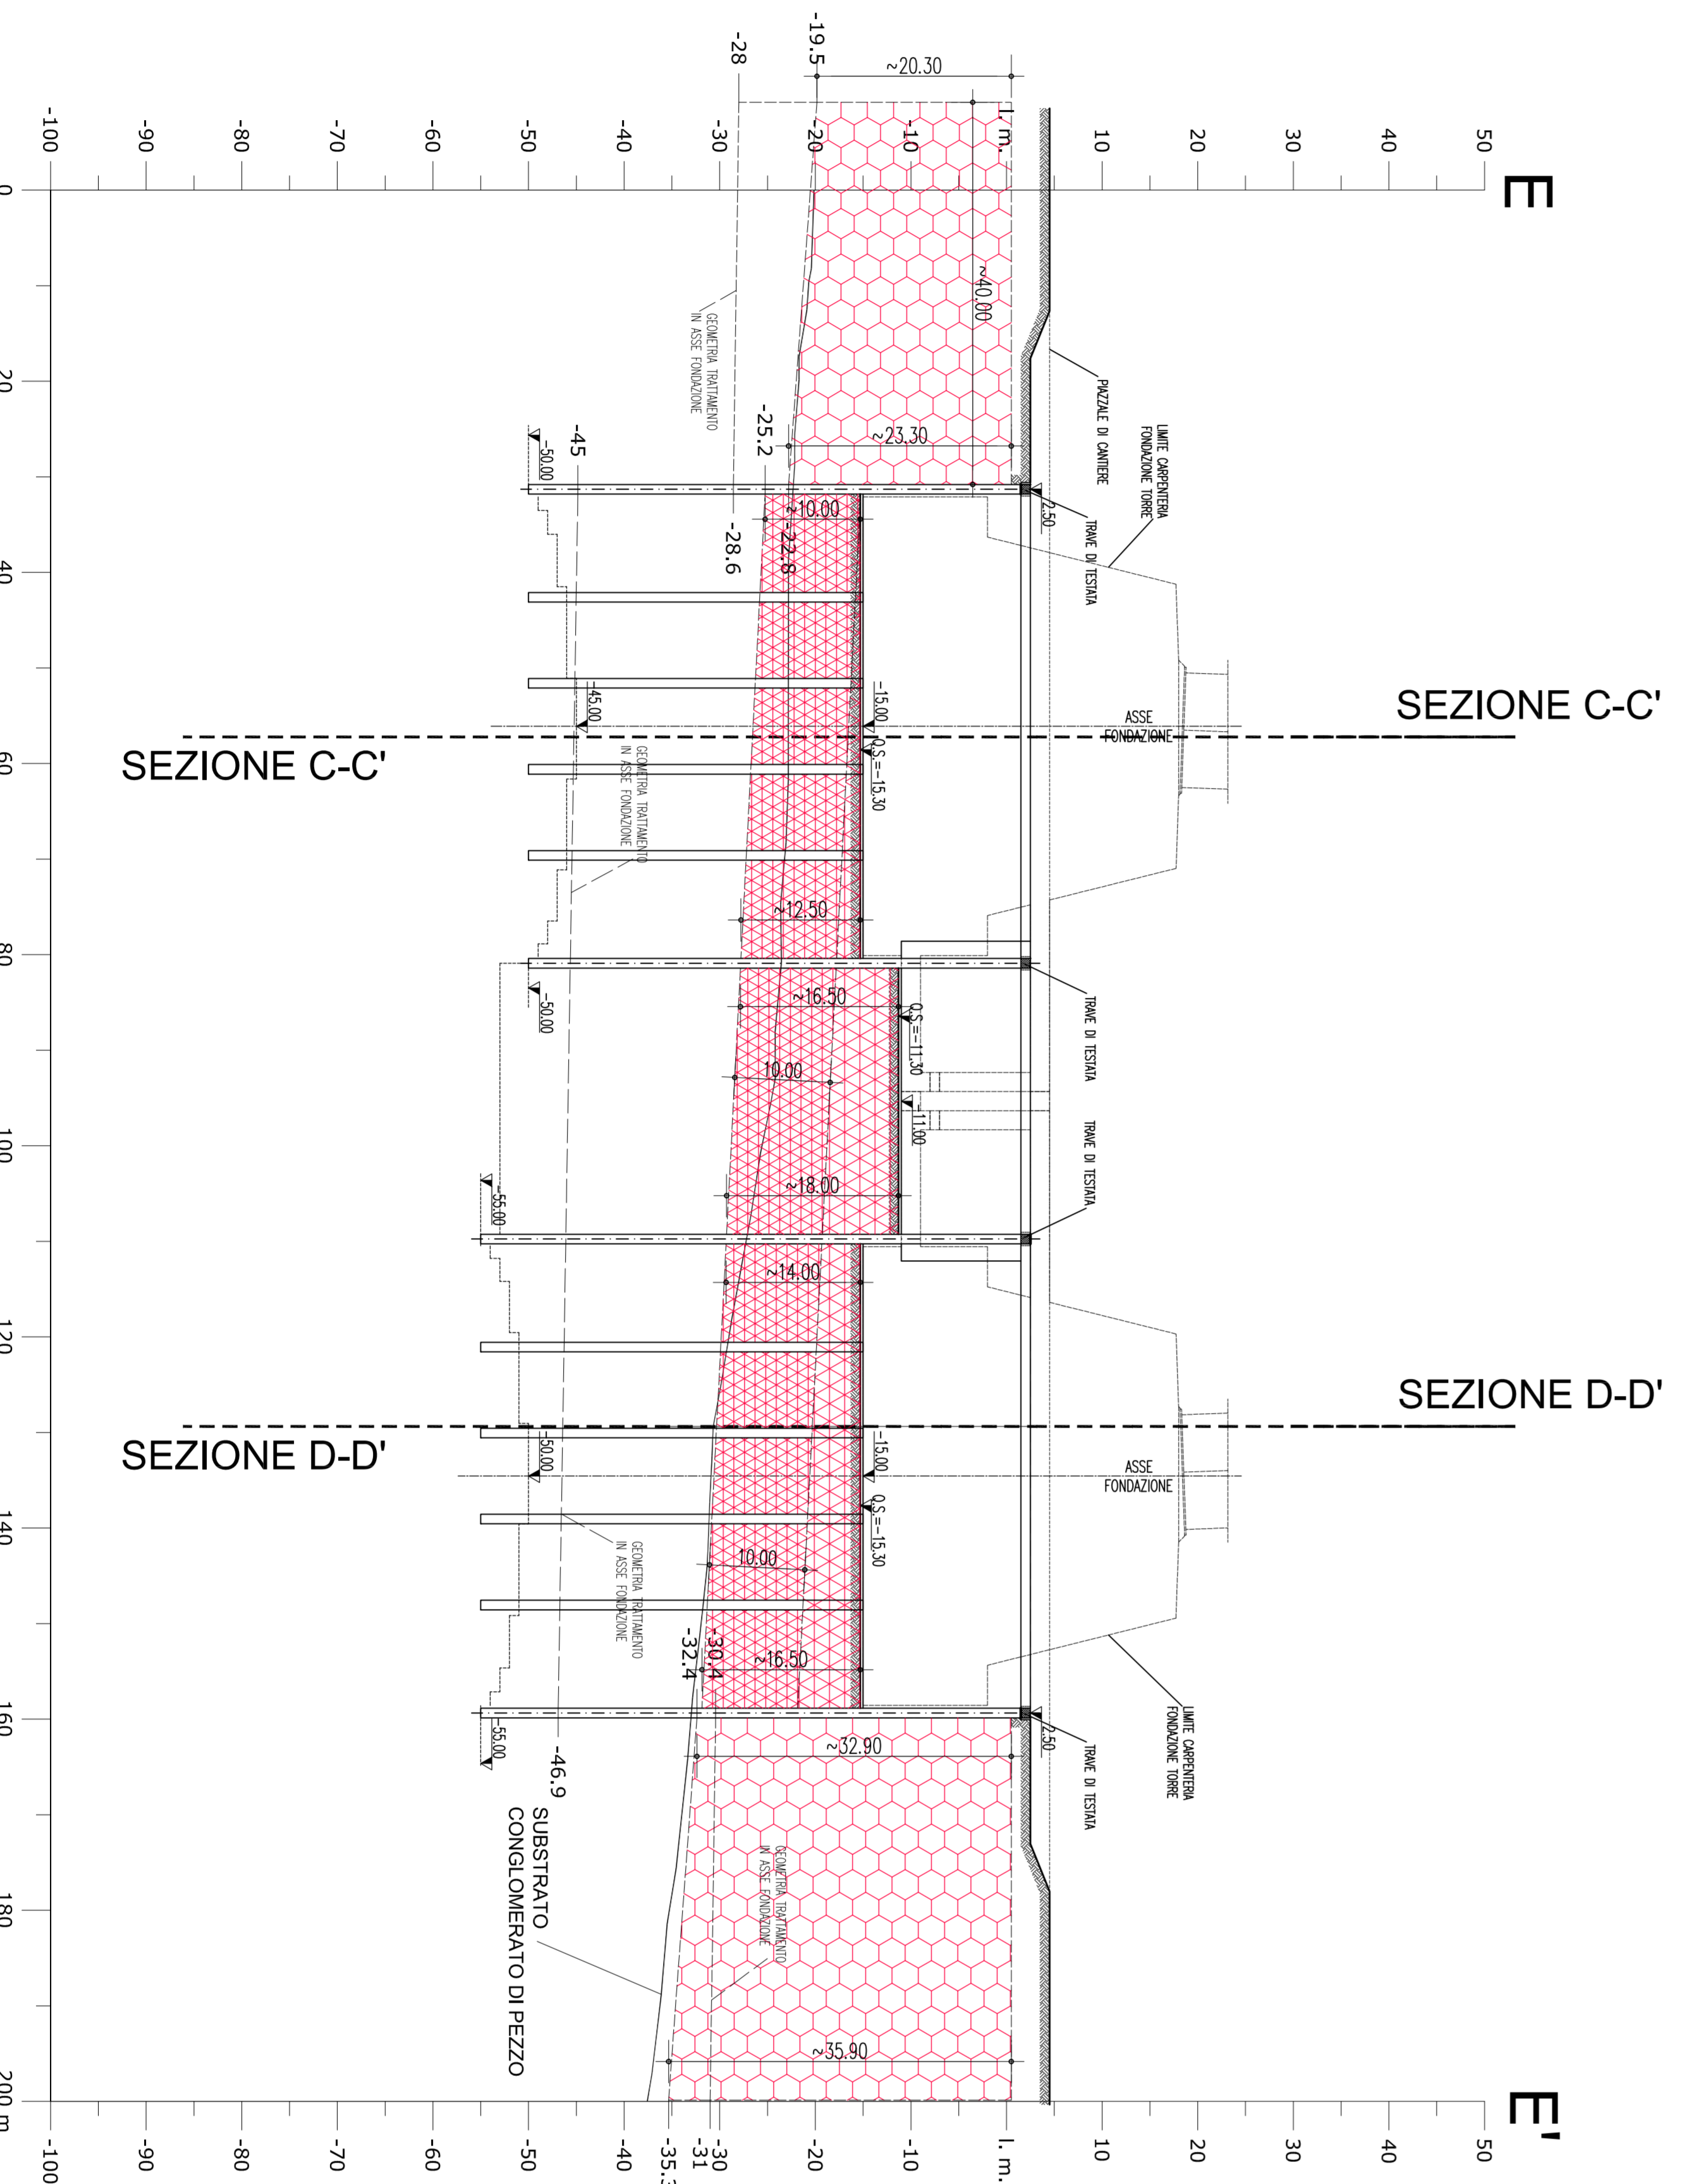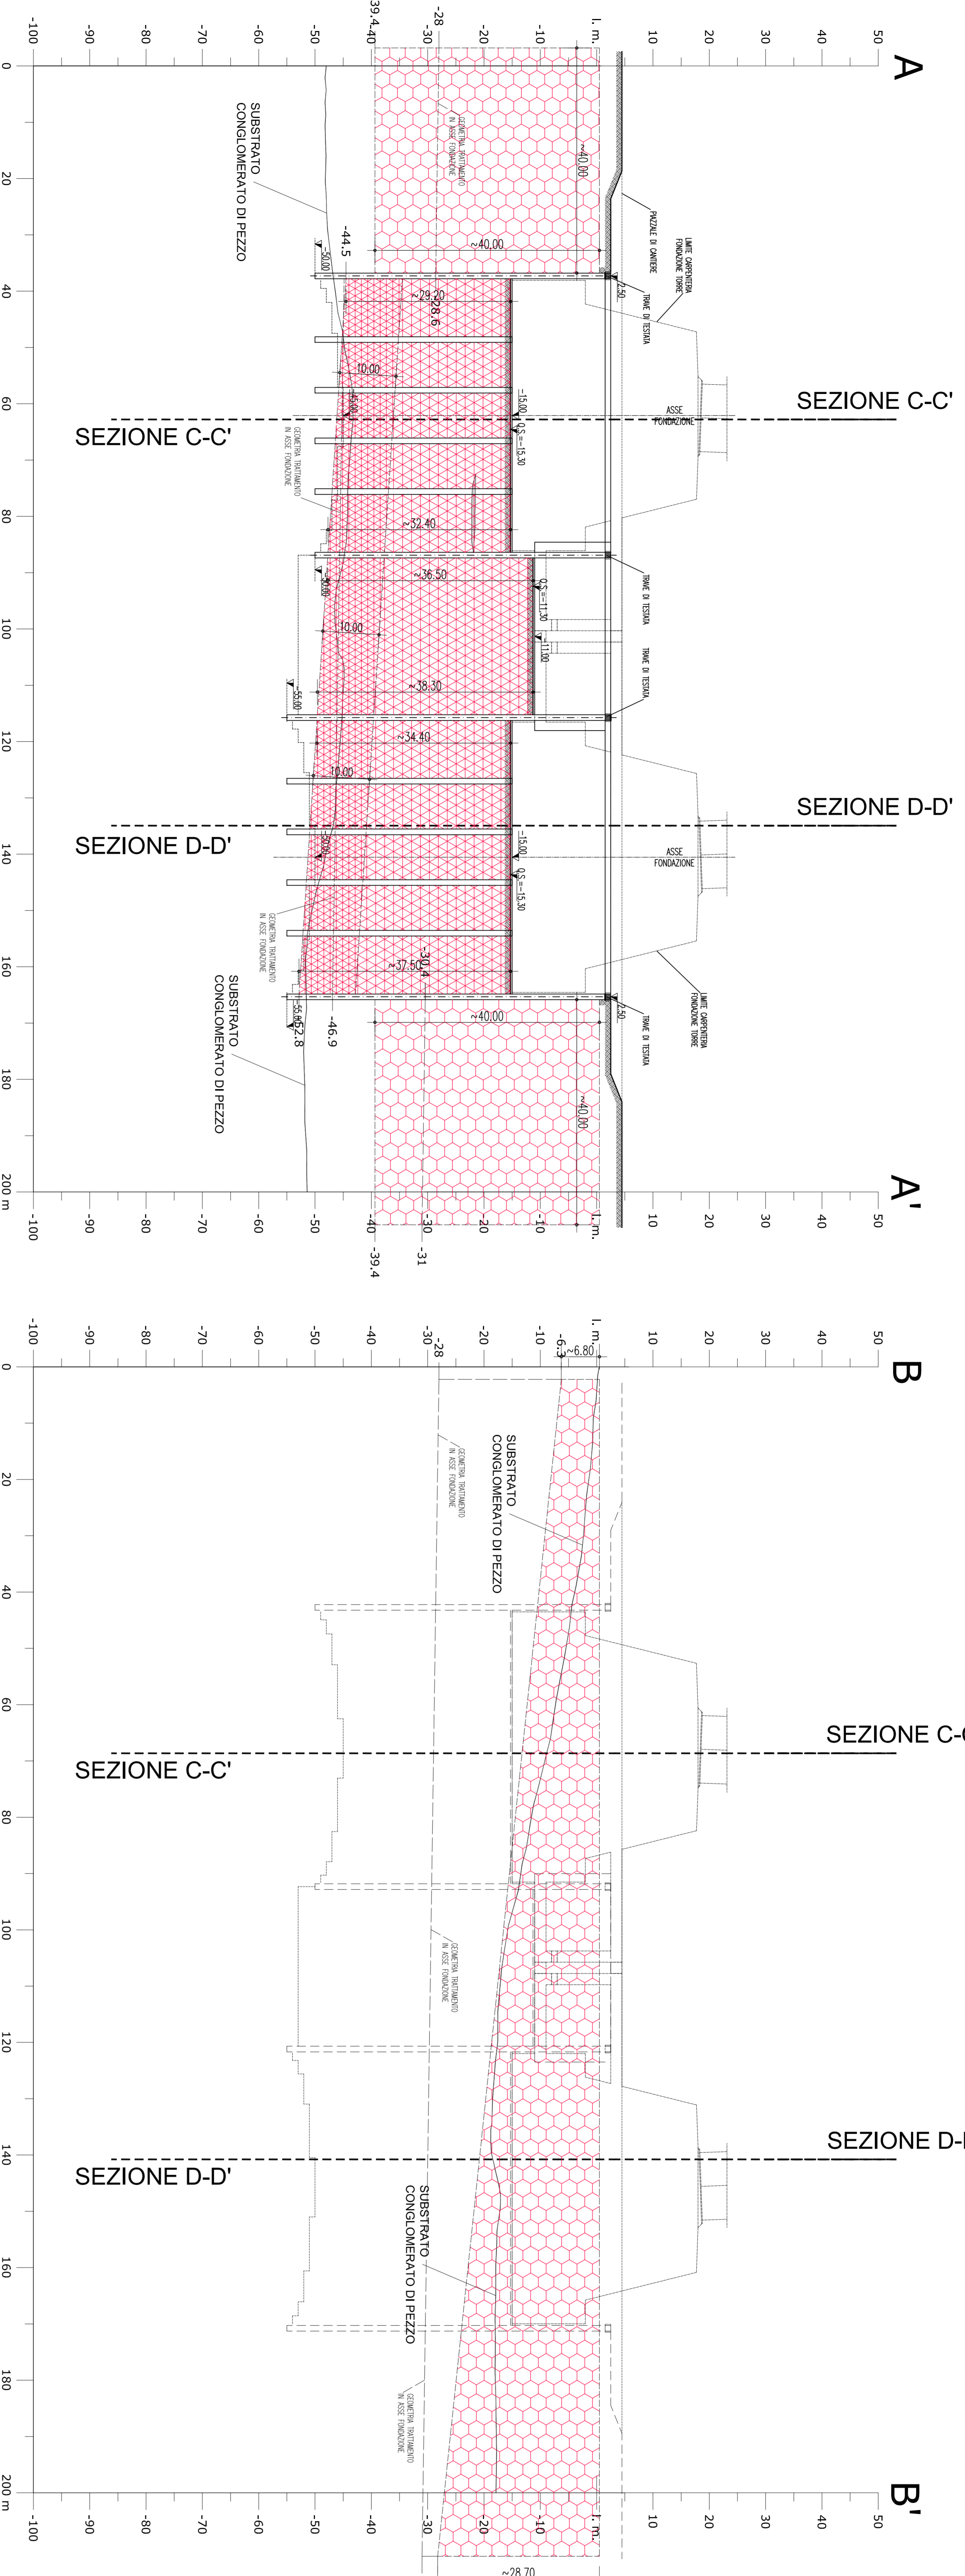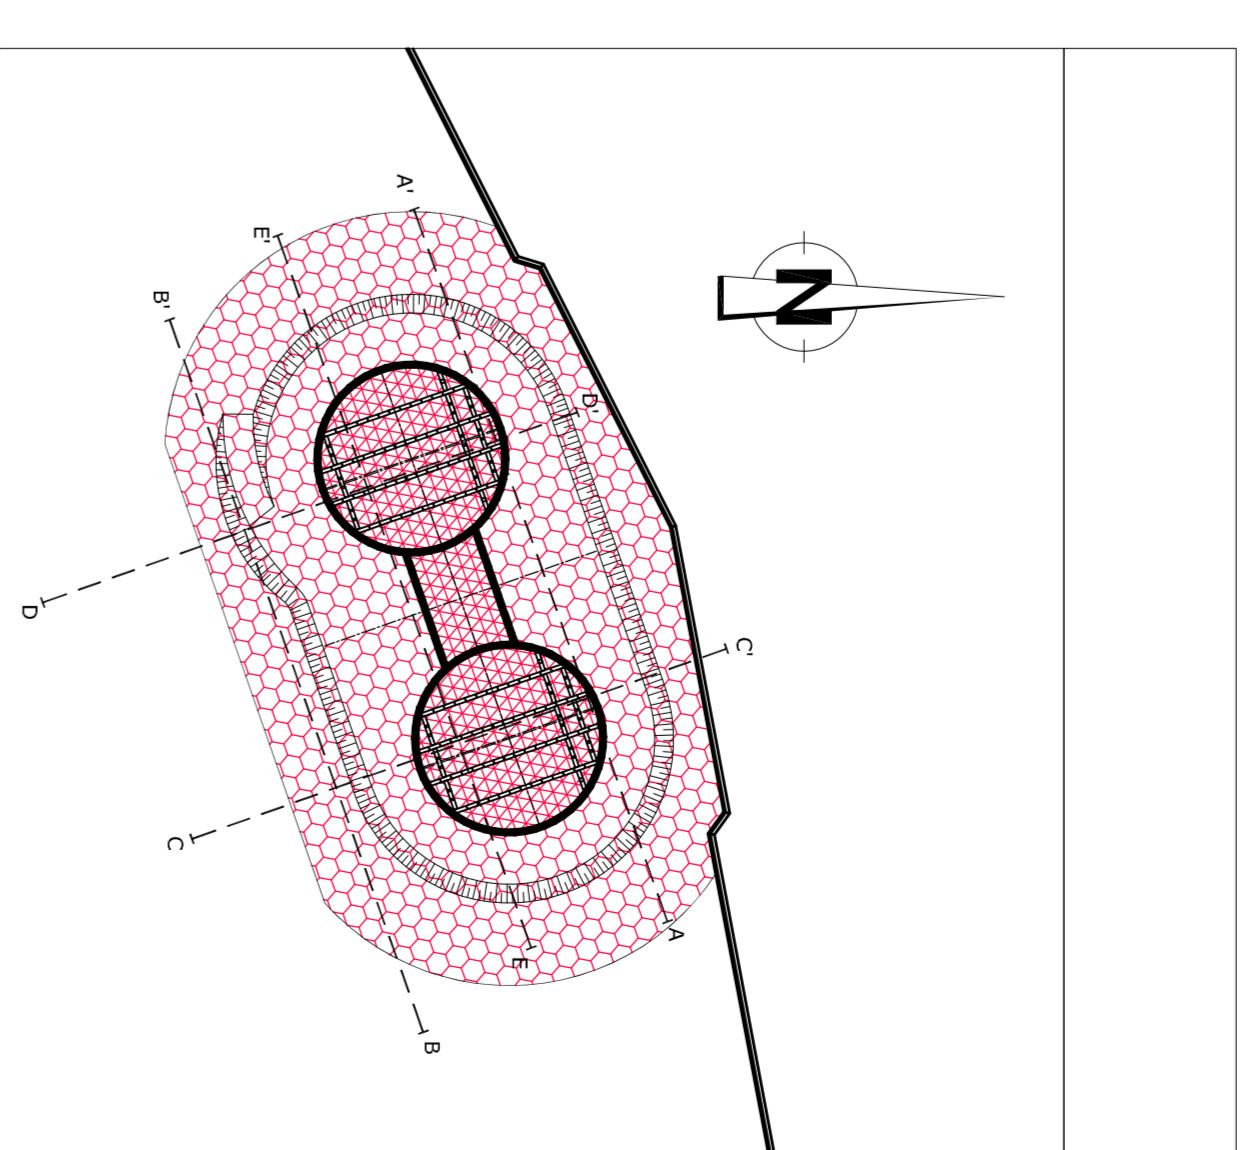

**PONTE SULLO STRETTO DI MESSINA**  
PROGETTO DEFINITIVO

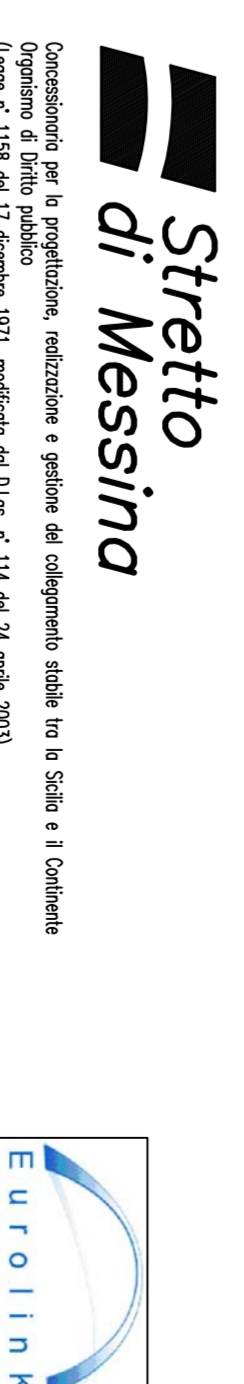

Consorzio per la progettazione, esecuzione e gestione del collegamento stabile tra la Sicilia e l'Italia  
Torre di Messina n° 1/100 del 17 gennaio 1971, modifica del titolo n° 111 del 24 aprile 2003

**EUROLINK S.C.P.A.**  
IMPRESE E S.P.A. ITALIANI  
CORPORATION MARITIME E COMMERCIALE S.P.A. (Mediterranean)  
SHIKAWAZUMA - JAVANA HEAVY INDUSTRIES CO.LTD (Mediterranean)  
A.C.I. S.C.P.A. - CONSORCIO STABILE (Mediterranean)

**ING. GIUSEPPE MASTRANTONIO**  
Il CONVENTORE GENERALE  
Projet Manager (Ing. P. Mastantonio)

**ING. FEDERICA DE VITO**  
Il CONVENTORE GENERALE  
Projet Manager (Ing. F. De Vito)

**ING. MARCO DE VITO**  
Il CONVENTORE GENERALE  
Projet Manager (Ing. M. De Vito)

**ING. ROBERTO FERRARO**  
Il CONVENTORE GENERALE  
Projet Manager (Ing. R. Ferraro)

OPERA DI ATTRAVERSAMENTO  
SOTTOSTRUTTURE  
FONDAZIONI DELLE TORRI  
TORRE CALABRIA - SEZIONI - 100/1/2

PF0060\_F01

INDICE	FOGLIO	SCALA
OPERA DI ATTRAVERSAMENTO	PF0060_F01	1:500
SOTTOSTRUTTURE	PF0060_F02	1:500
FONDAZIONI DELLE TORRI	PF0060_F03	1:500
TORRE CALABRIA - SEZIONI - 100/1/2	PF0060_F04	1:500
TORRE CALABRIA - SEZIONI - 100/2/2	PF0060_F05	1:500