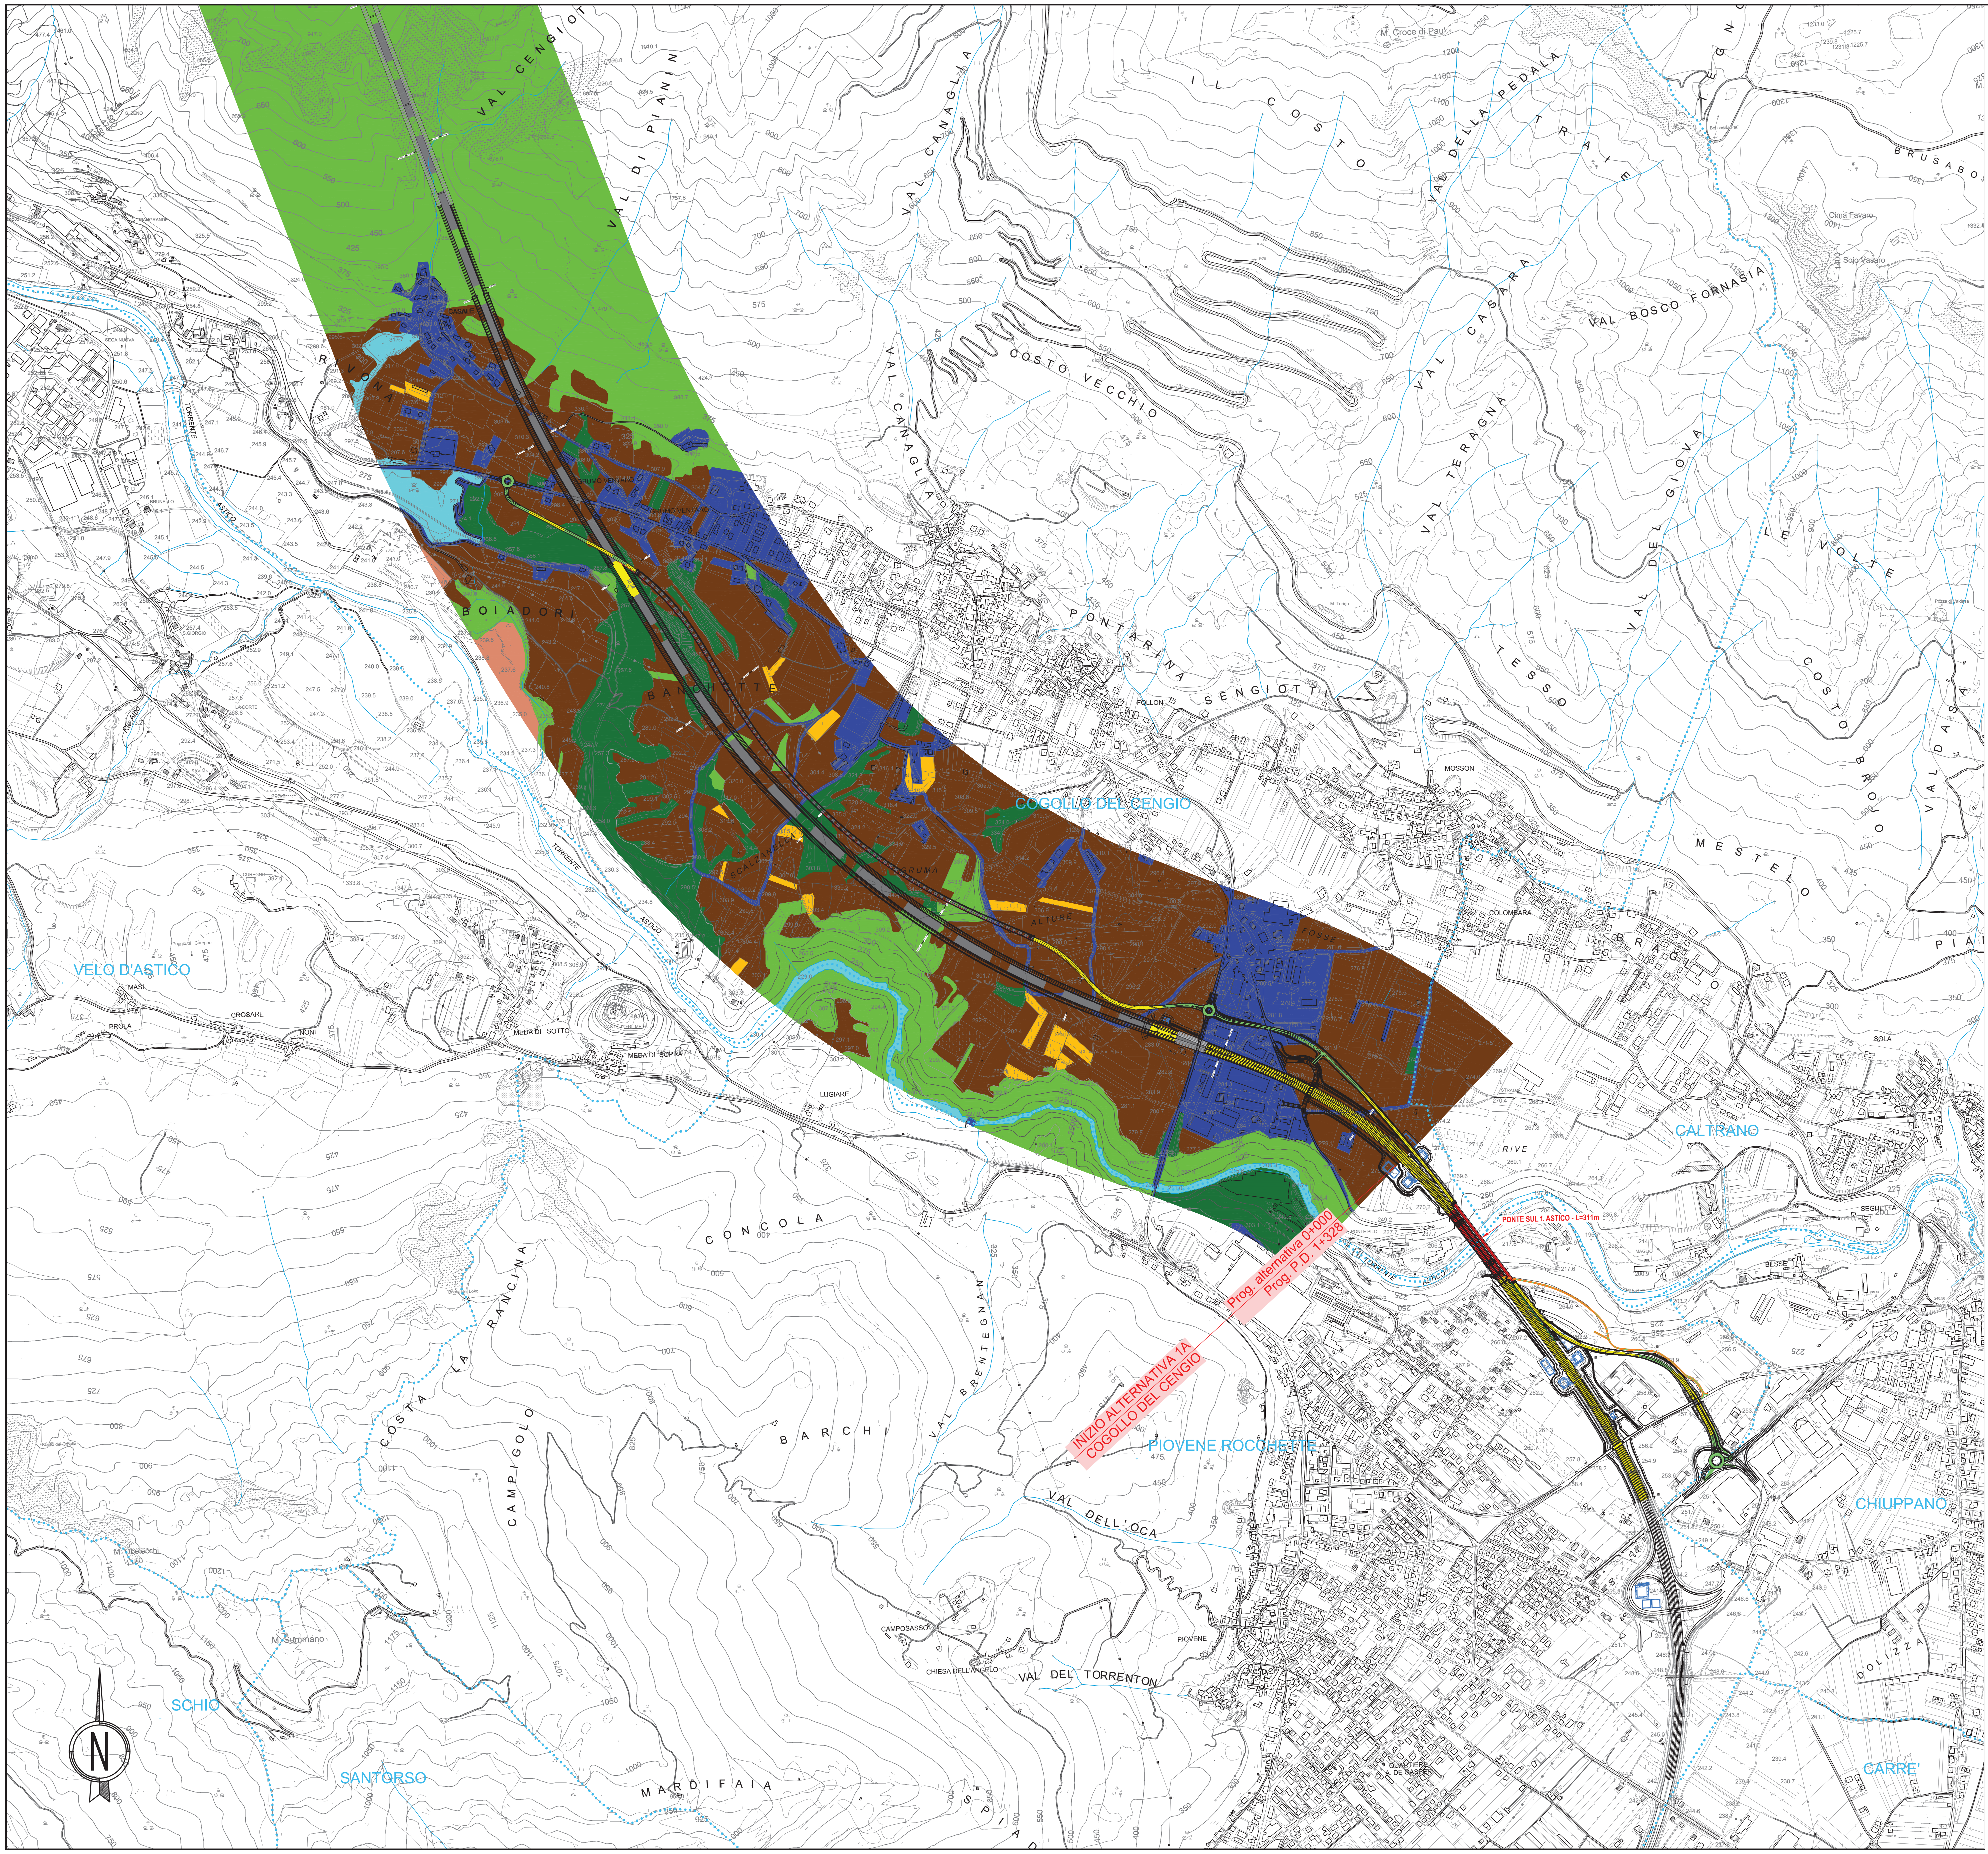
VELO D'ASTICO
COGOLLO DEL CENGIO
PIOVENE ROCCHETTE
CALTRANO
CHIUPPANO
CARRE'
SCHIO
SANTORSO
INIZIO ALTERNATIVA 1A COGOLLO DEL CENGIO
Prog. alternativa 0+000
Prog. P.D. 1+328
PONTE SUL f. ASTICO - L=311m
VAL CENGIOTTI
VAL DI PIANIN
VAL CANAGLIA
COSTO VECCHIO
VAL BOSCO FORNASIA
VAL CASARA
VAL TERAGNA
VAL DEL GIOVA
VAL DELLA PEDALA
TRAIE
BRUSABO
VOLTE
COSTO
TESSO
SENGIOTTI
PONTARINA
BOIADORI
BANCHETTE
MESTELO
BRAGO
VAL DASA
CONCOLA
BARCHI
VAL BRENTEGNAN
RANCINA
COSTA LA
CAMPIGOLO
VAL DELL'OCA
VAL DEL TORRENTON
MARDIFAIA
RIVE
SOLA
MOSSON
FOLLON
LUGIARE
MEDA DI SOTTO
MEDA DI SOPRA
CROSARE
PROLA
MASI
COLOMBARA
SEGHETTA
CAMPOSASSO
CHIESA DELL'ANGELO
PIOVENE
M. Croce di Pau
Cima Pavaro
M. Summano
N

QUADRO D'UNIONE


PEDEMONTE
04
03
02
01
PIOVENE ROCCHETTE
A31

LEGENDA

TOPONOMASTICA

PROVINCIA DI VICENZA - REGIONE VENETO — NOME PROVINCIA - NOME REGIONE

VELO D'ASTICO — NOME COMUNE

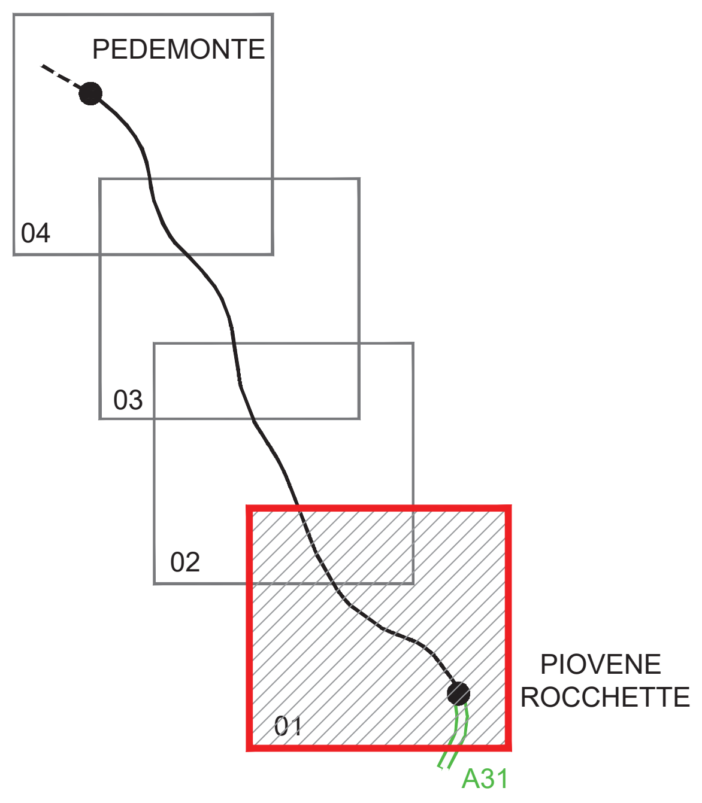● ● ● ● ● ● ● — CONFINE PROVINCIALE E REGIONALE

• • • • • • • • • • • • • — CONFINE COMUNALE

🟩	Foreste naturali giovani	🟧	Aree estrattive	🟫	Agroecosistemi estensivi	🟨	Agroecosistemi intensivi
🟩	Foreste naturali adulte	🟦	Ambienti ripariali, zone umide e corsi d'acqua	🟦	Ambienti urbani		

AUTOSTRADA A31 TRENTO-ROVIGO
TRONCO TRENTO - VALDASTICO - PIOVENE ROCCHETTE - 1° LOTTO FUNZIONALE

GALLERIA VIADOTTO TRINCEA RILEVATO

Svincoli ed opere connesse

A4autostrada
Brescia| Verona| Vicenza| Padova

RINA
CERTIFIED MANAGEMENT SYSTEM
ISO 9001 - ISO 14001
BS OHSAS 18001 - SA 8000

AUTOSTRADA VALDASTICO
A31 NORD

1° LOTTO
Piovene Rocchette - Valle dell'Astico

PROGETTO DEFINITIVO

CUP	G21B1 30006 60005
WBS	B25.A31N.L1
COMMESSA	J16L1

COMMITTENTE

FUNZIONE PROGETTO VALDASTICO

CAPO COMMESSA
PER LA PROGETTAZIONE
Dott. Ing. Pier Mauro Masoli

PRESTATORE DI SERVIZI:
CONSORZIO RAETIA
RAPPRESENTANTE: Dott. Ing. Alberto Scotti

RESPONSABILE DELL'INTEGRAZIONE
TRA LE PRESTAZIONI SPECIALISTICHE:
Technital S.p.A. - Dott. Ing. Andrea Renso

PROGETTAZIONE:
ITALCONSULT
Il Responsabile:
Ing. Giovanni Mondello

ELABORATO: SVILUPPO PROGETTUALE CONSEGUENTE ALLE INDICAZIONI MIBAC E RV
STUDIO DI IMPATTO AMBIENTALE
Quadro Ambientale - Vegetazione flora fauna ecosistemi
Carta della fauna - Tav. 1

Progressivo 22 05 10 020 00 Rev.

Rev.	Data	Descrizione	Redazione	Controllo	Approvazione
00	LUGLIO 2019	PRIMA EMISSIONE	ITALCONSULT M.MARCHESANO	ITALCONSULT A.TAMASAN	ITALCONSULT G.MONDELLO

SCALA: 1:10.000
NOME FILE: J16L1_220510020_0304_0PD_00.DWG
CM. PROGR. FG. LIV. REV.
J16L1_22_05_10_020_0304_0PD_00

IL PRESENTE DOCUMENTO NON POTRA' ESSERE COPIATO, RIPRODOTTO O ALTRIMENTI PUBBLICATO, IN TUTTO O IN PARTE, SENZA IL CONSENSO SCRITTO DELLA AUTOSTRADA BS-VR-VI-PD S.P.A.. OGNI UTILIZZO NON AUTORIZZATO SARA' PERSEGUITO A NORMA DI LEGGE.
THIS DOCUMENT MAY NOT BE COPIED, REPRODUCED OR PUBLISHED, EITHER IN PART OR IN ITS ENTIRETY, WITHOUT THE WRITTEN PERMISSION OF AUTOSTRADA BRESCIA-VERONA-VICENZA-PADOVA S.P.A.. UNAUTHORIZED USE WILL BE PROSECUTE BY LAW.