




LEGENDA - CANTIERE BASE 1 (CB 1)


1	Guardiana	16	Infermeria
2	Lavaggio ruote	17	Locali manutenzione campo
3	Parcheggio auto	18	Cabina elettrica
4	Uffici	19	Gruppo elettrogeno
5	Laboratorio terre	20	Serbatoio gas
6	Spogliatoi/ricovero/wc	21	Uffici tecnici imprese
7	Officina mezzi	22	Controllo materiali da costruzione
8	Parcheggio mezzi pesanti	23	Magazzino
9	Area stoccaggio terre	24	Pesa
10	Torre faro	25	Area stoccaggio materiali
11	Dormitori	26	Dune di mitigazione
12	Cucine e mensa	27	Disoleatore
13	Area sosta scarico cucine	28	Vasca di sedimentazione
14	Cassoni scarico rifiuti	29	Impianto di trattamento acque
15	Sale formazione e ricreazione		

scala 1:1000

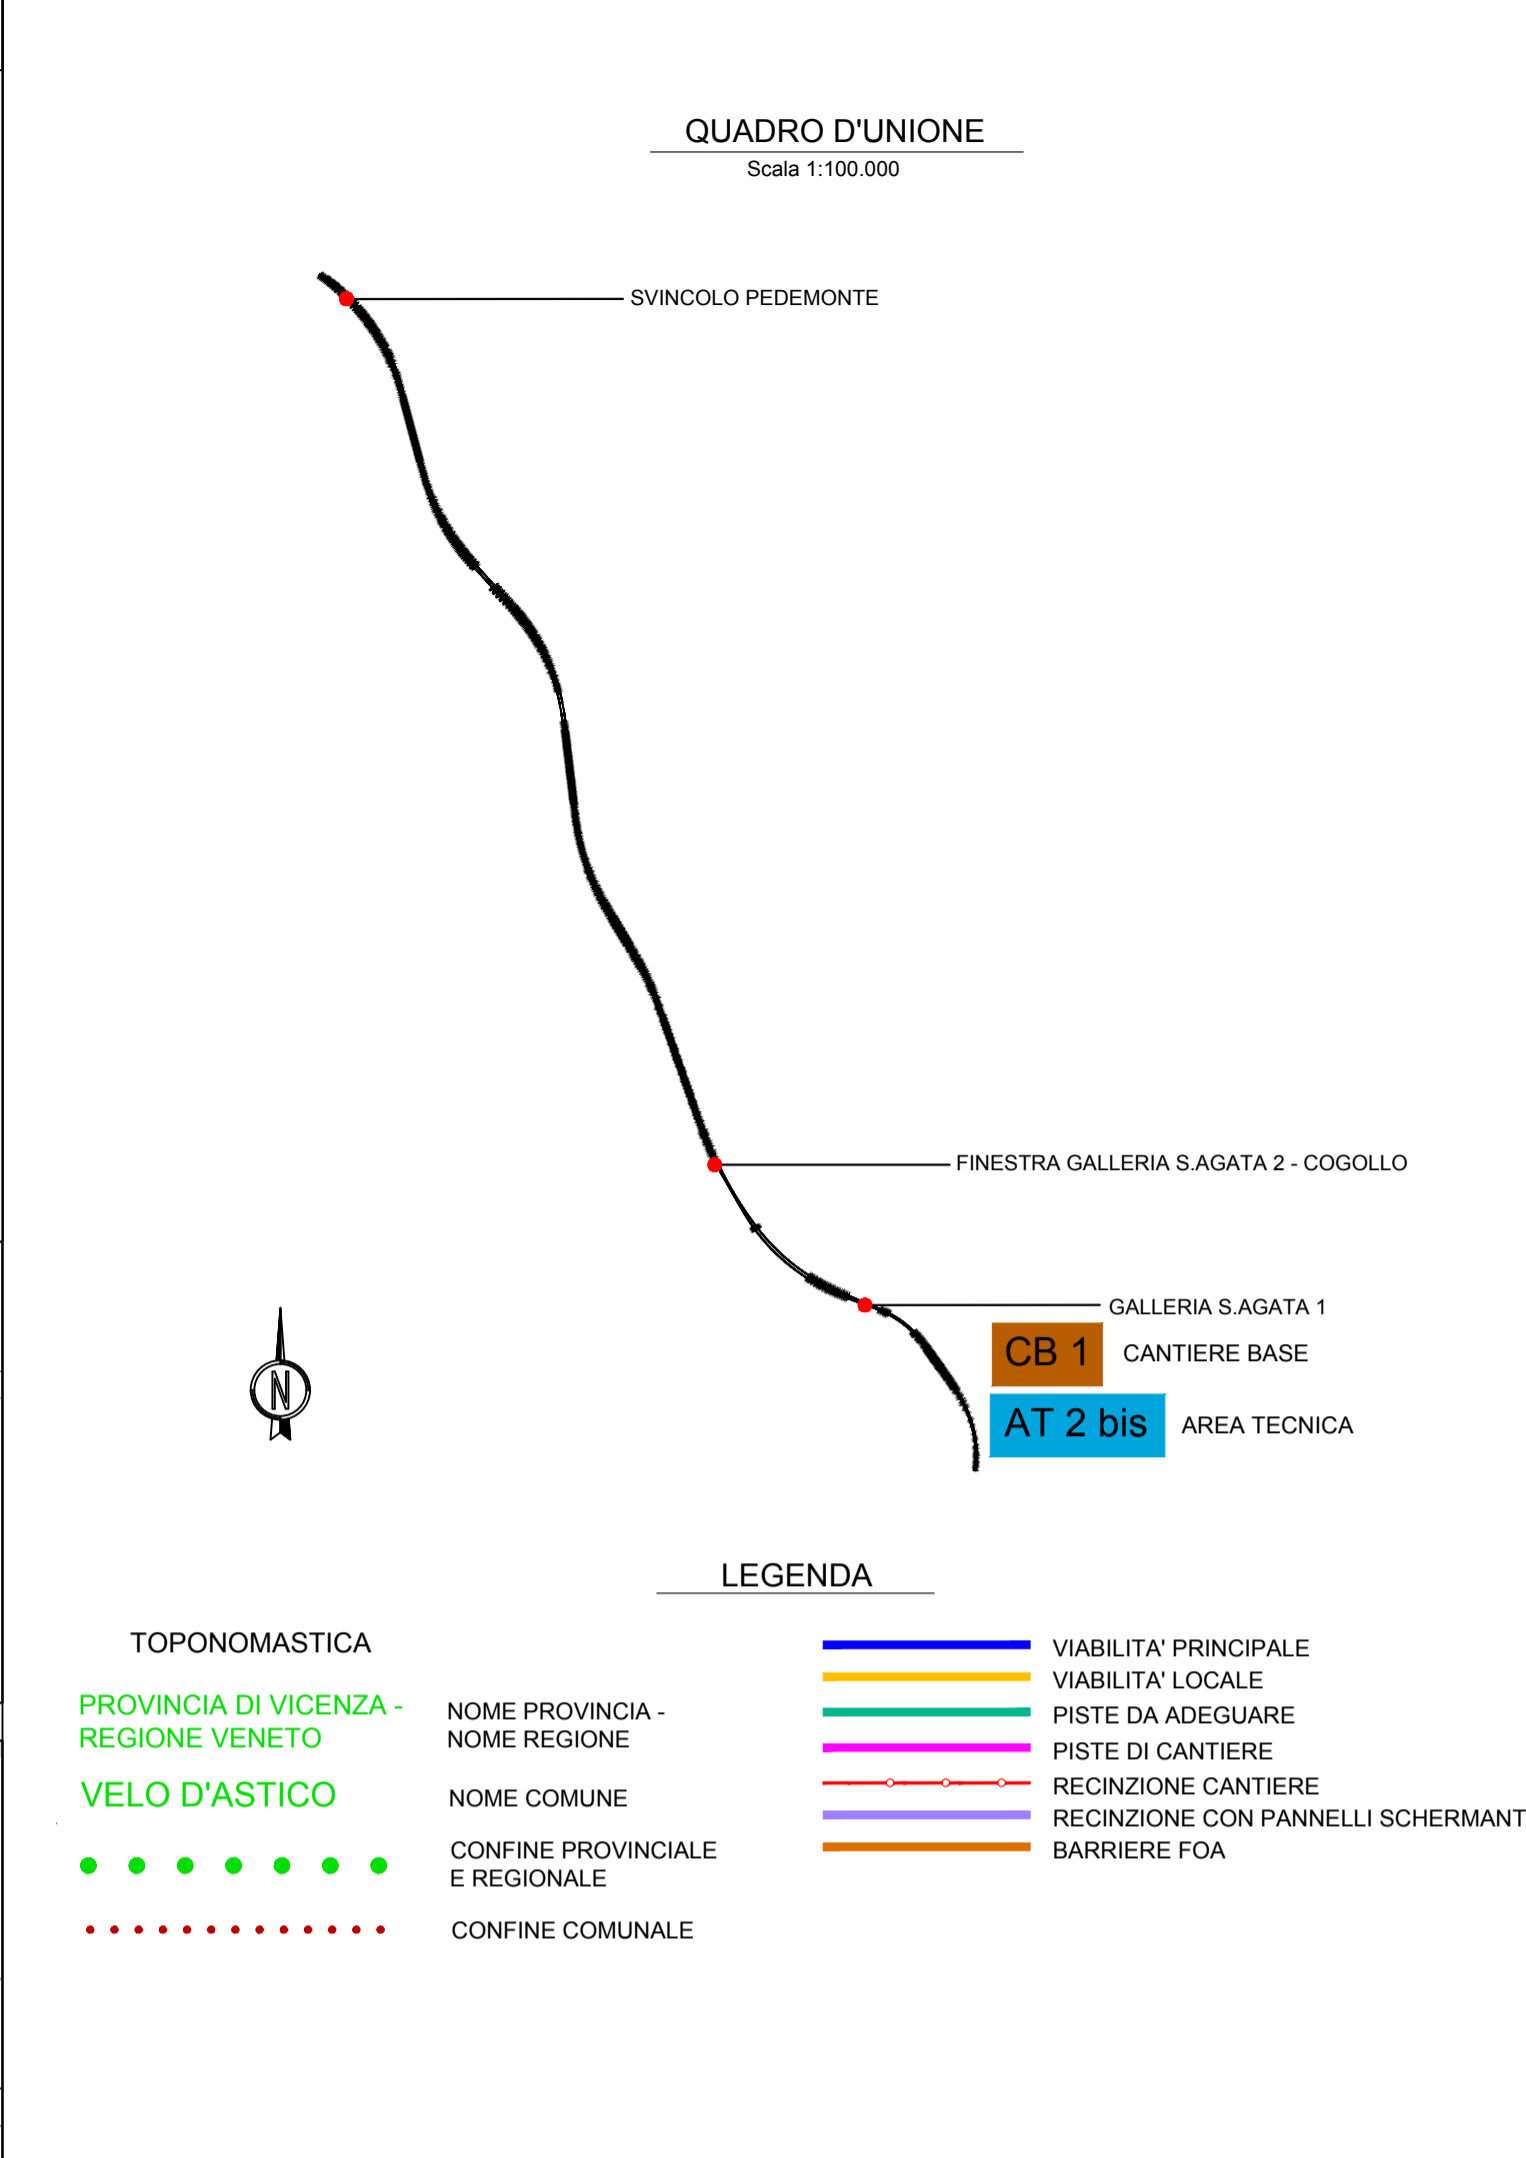

LEGENDA

TOPONOMASTICA	VIABILITA' PRINCIPALE
PROVINCIA DI VICENZA - REGIONE VENETO	VIABILITA' LOCALE
VELO D'ASTICO	PISTE DA ADEGUARE
NOME PROVINCIA - NOME REGIONE	PISTE DI CANTIERE
NOME COMUNE	RECINZIONE CANTIERE
CONFINE PROVINCIALE E REGIONALE	RECINZIONE CON PANNELLI SCHERMANTI
CONFINE COMUNALE	BARRIERE FOA

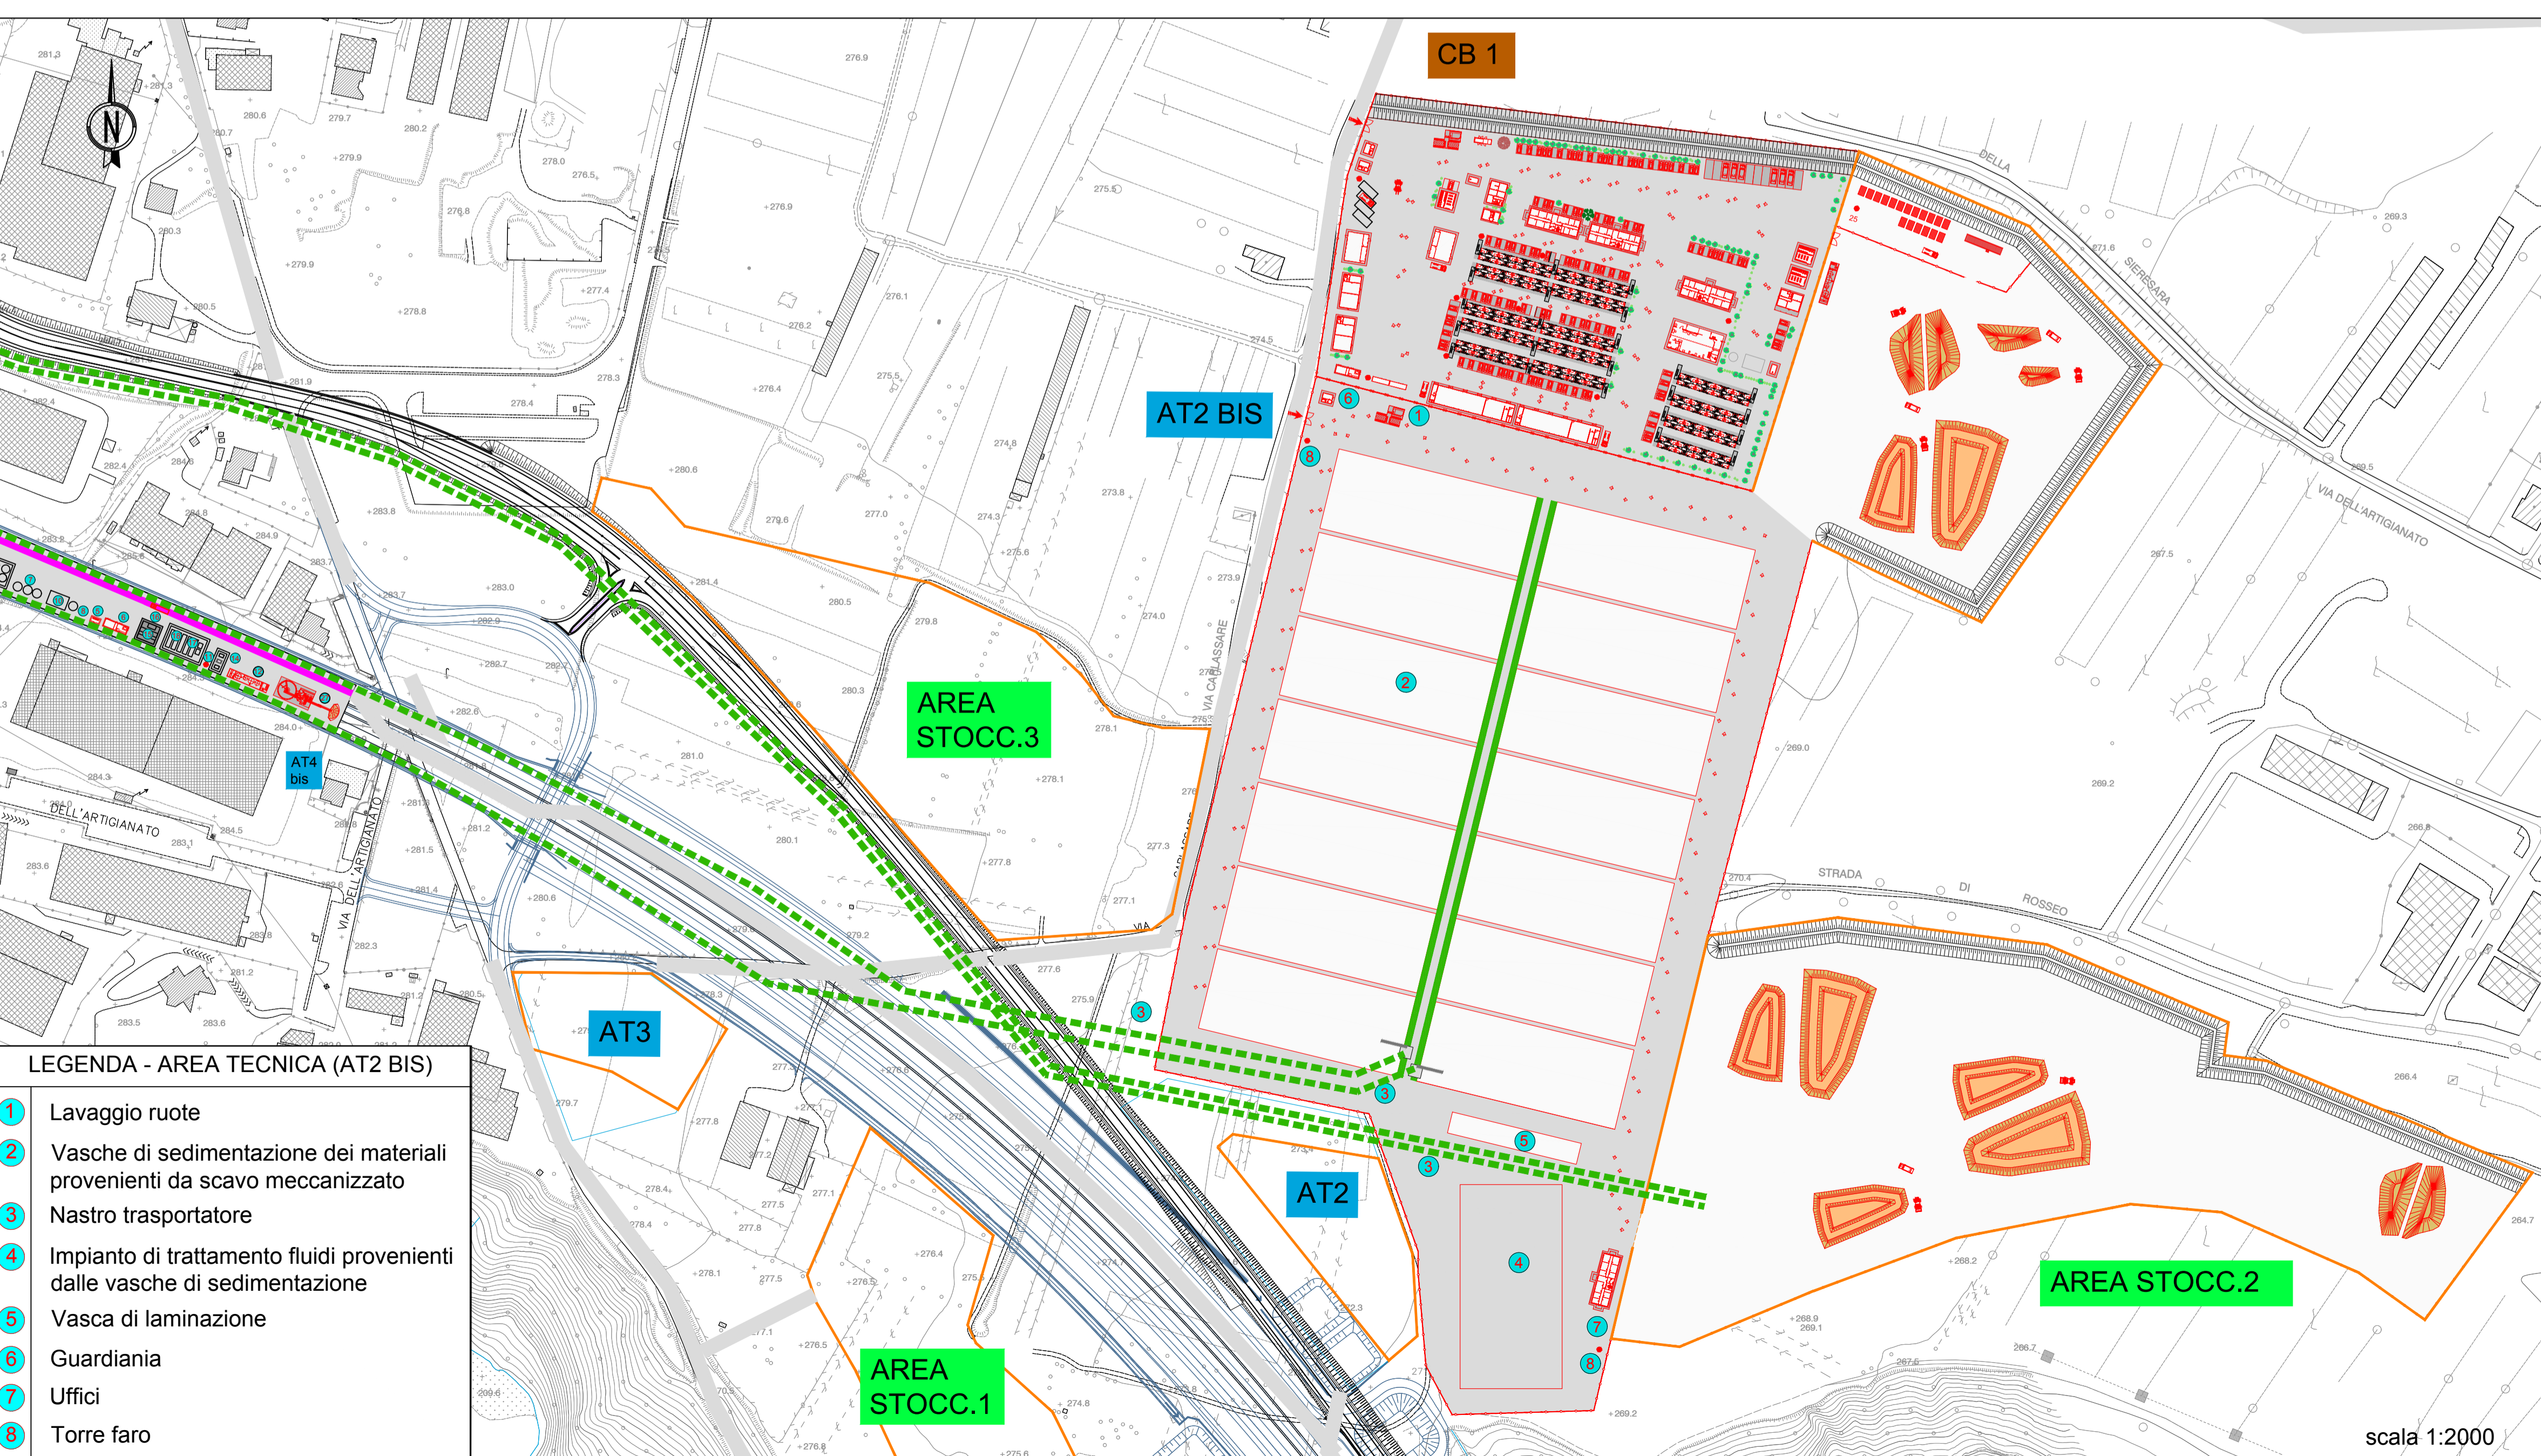

LEGENDA - AREA TECNICA (AT2 BIS)

1	Lavaggio ruote
2	Vasche di sedimentazione dei materiali provenienti da scavo meccanizzato
3	Nastro trasportatore
4	Impianto di trattamento fluidi provenienti dalle vasche di sedimentazione
5	Vasca di laminazione
6	Guardiana
7	Uffici
8	Torre faro

scala 1:2000

Brescia | Verona | Vicenza | Padova

CONSORZIO VERONI E PAVONI

AUTOSTRADA VALDASTICO A31 NORD

1° LOTTO Piovene Rocchette - Valle dell'Astico

PROGETTO DEFINITIVO		CUP	G21B1 30006 60005
		WBS	B25.A3.N11
		COMMESSA	J16L1

COMMITTENTE 	FUNZIONE PROGETTO VALDASTICO CAPO COMMESSA PER LA PROGETTAZIONE Dott. Ing. Pier Mauro Masoli
PRESTATORE DI SERVIZI: CONSORZIO RAETIA RAPPRESENTANTE: Dott. Ing. Alberto Scotti	PROGETTAZIONE: RESPONSABILI PER L'INTERAZIONE TRA LE PRESSIONI SPECIFICHE: Tecnico: Dott. Ing. Andrea Rinaldi Il Responsabile: Dott. Ing. Stefano Luca Prassati

ELABORATO: SVILUPPO PROGETTUALE CONSEGUENTE ALLE INDICAZIONI MIBAC E RV
Cantierizzazione
Schemi allestimenti aree di cantiere - Tav. 1 di 8

Rev.	Data	Descrizione	Redazione	Controllo	Approvazione	SCALA:	Var.
00	LUGLIO 2016	PRIMA EMISSIONE	L.CORPOLA	V.REALE	A.RENSO	NOME FILE:	J16L1_22_05_14_006_0108_OPD_00.dwg
						DI:	PROGR.
						FG:	UV.
						REV:	J16L1_22_05_14_006_0108_OPD_00

Il presente documento non potrà essere copiato, riprodotto o altrimenti pubblicato in tutto o in parte, senza il consenso scritto della Autostrada - BREVETTI S.P.A. con utilizzo non autorizzato sarà perseguibile a norma di legge. THIS DOCUMENT MAY NOT BE COPIED, REPRODUCED OR PUBLISHED, EITHER IN PART OR IN ITS ENTIRETY, WITHOUT THE WRITTEN PERMISSION OF AUTOSTRADA BREVETTI S.P.A. UNAUTHORIZED USE WILL BE PROSECUTED BY LAW.