


SEZIONE B-B
 SCALE 1:100
 SECTION B-B
 SCALE 1:100

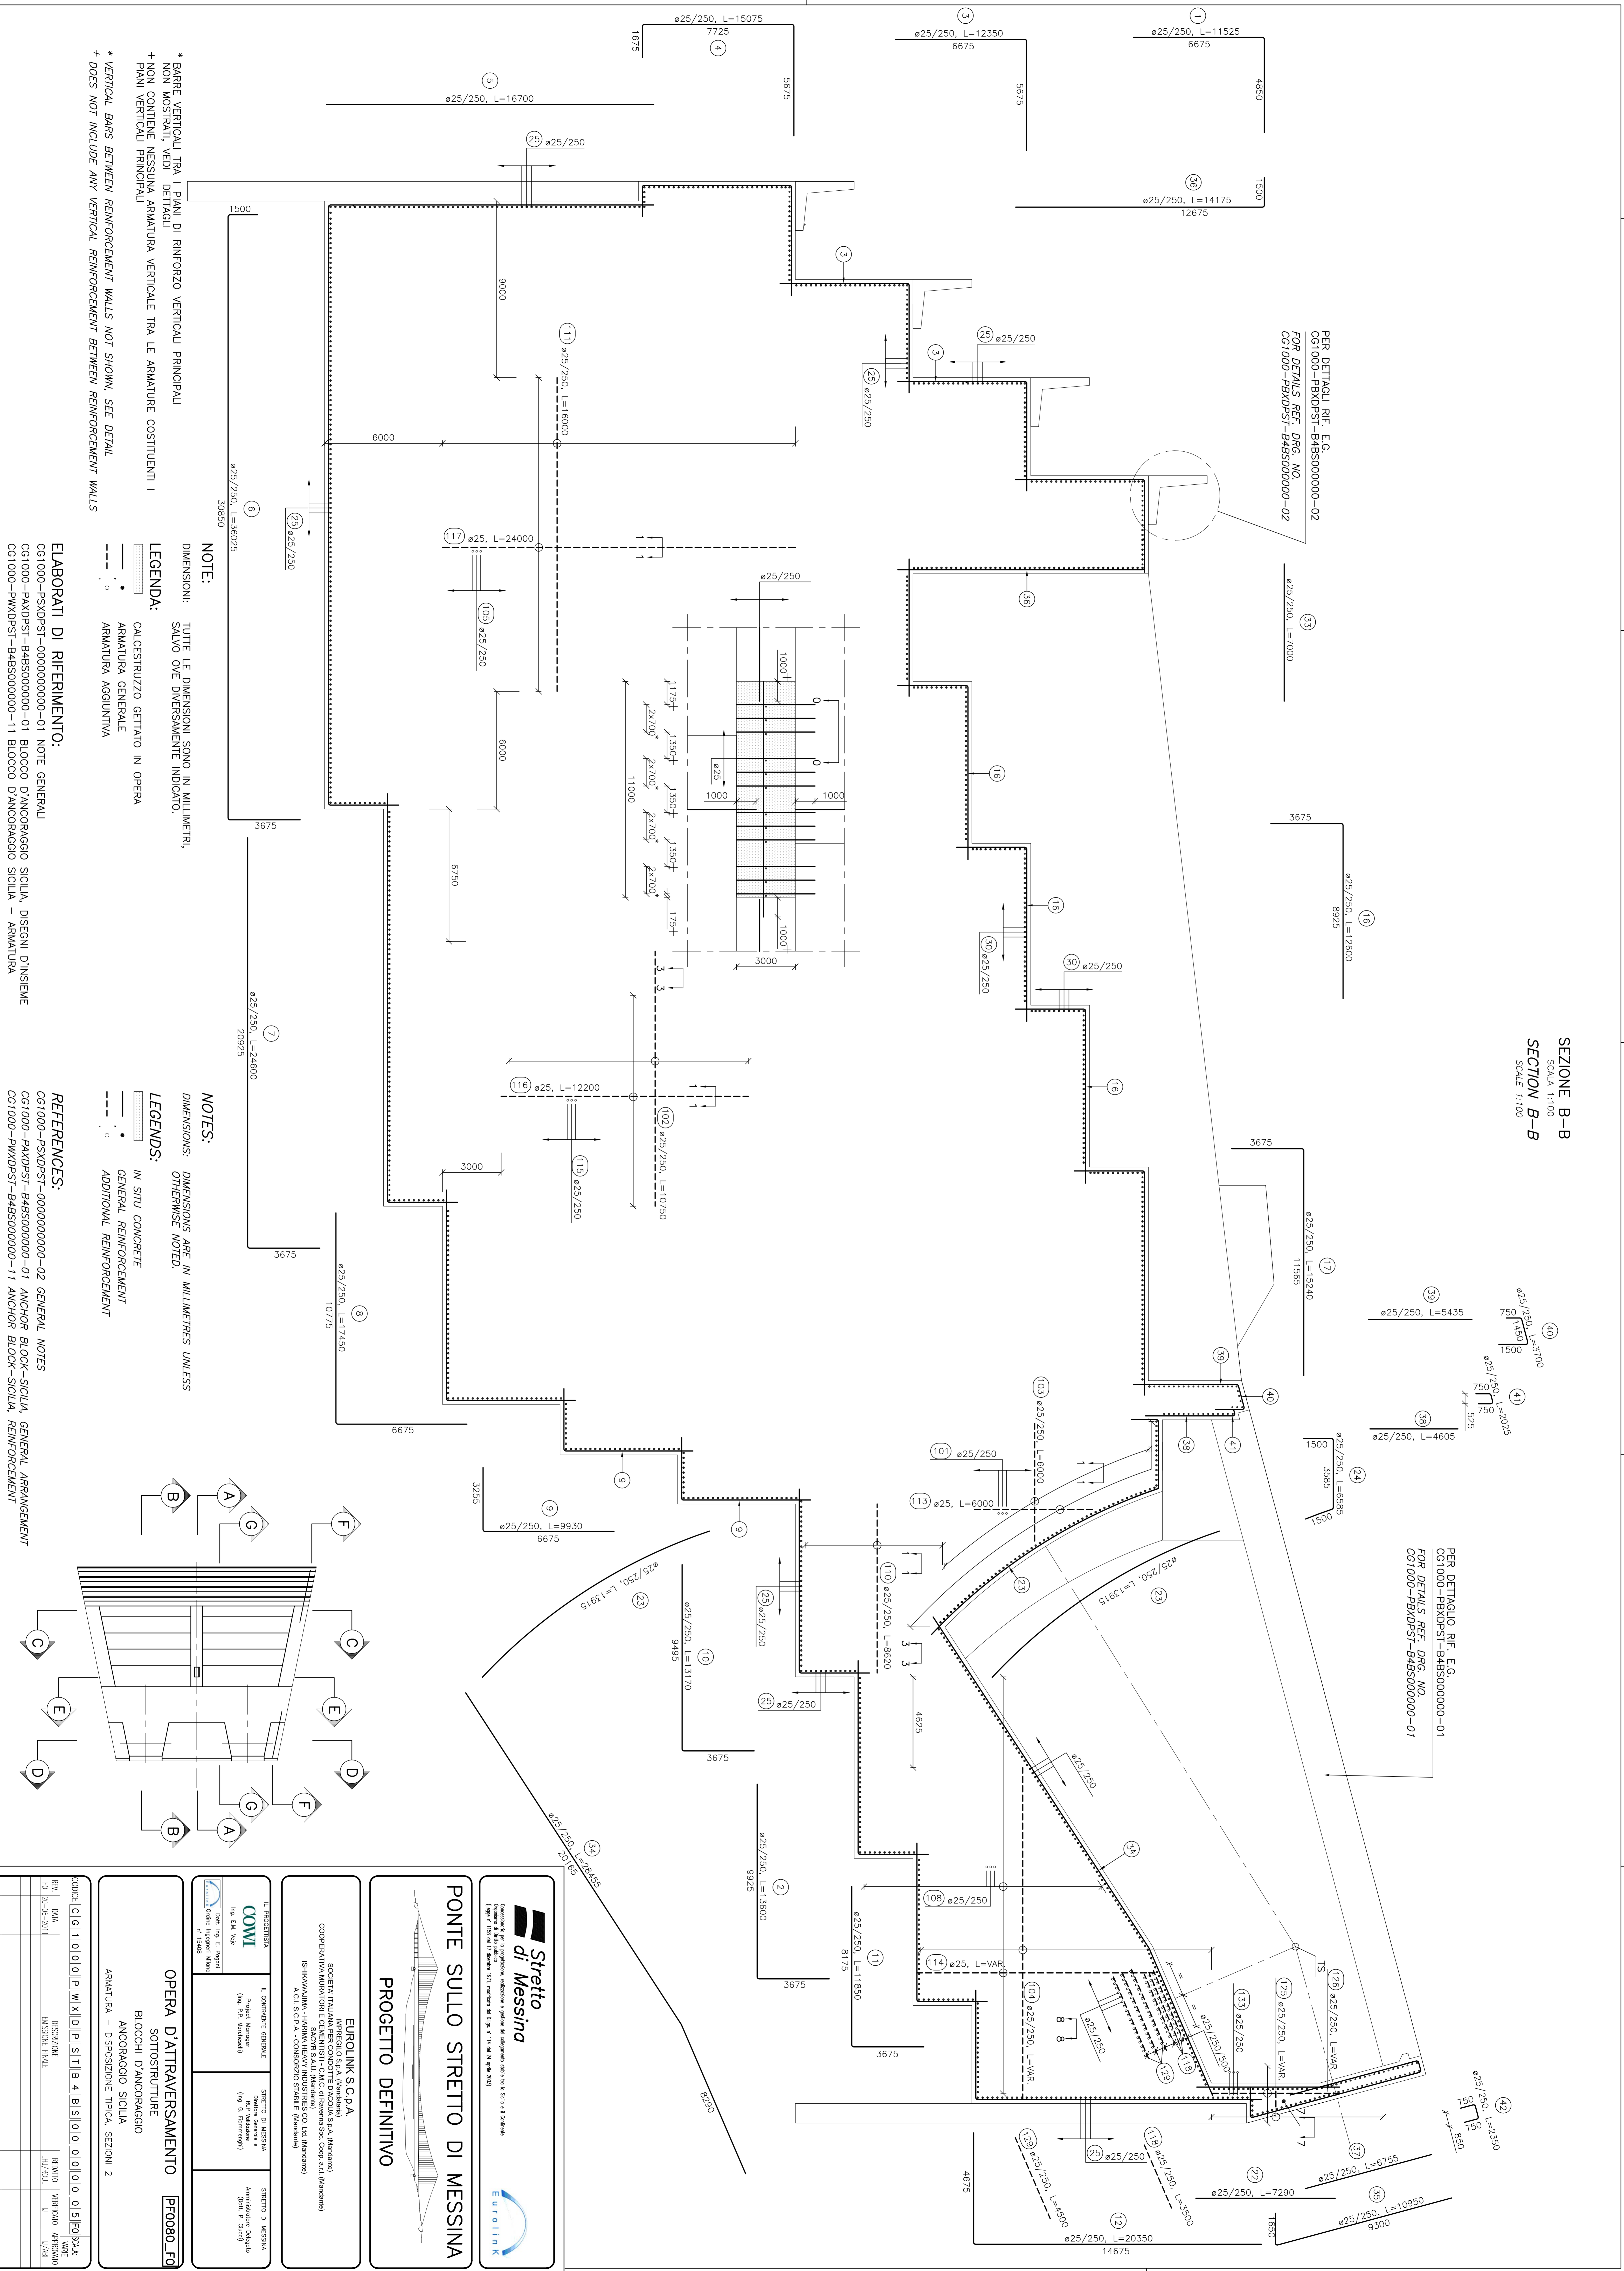

PER DETTAGLIO RIF. E.G.
 CG1000-PBXDPS1-B4BS000000-02
 FOR DETAILS REF. DRG. NO.
 CG1000-PBXDPS1-B4BS000000-02

PER DETTAGLIO RIF. E.G.
 CG1000-PBXDPS1-B4BS000000-01
 FOR DETAILS REF. DRG. NO.
 CG1000-PBXDPS1-B4BS000000-01

* BARRI VERTICALI TRA I PIANI DI RINFORZO VERTICALI PRINCIPALI
 NON CONTIENE NESSUNA ARMATURA VERTICALE TRA LE ARMATURE COSTITUENTI I
 PIANI VERTICALI PRINCIPALI

* VERTICAL BARS BETWEEN REINFORCEMENT WALLS NOT SHOWN, SEE DETAIL
 + DOES NOT INCLUDE ANY VERTICAL REINFORCEMENT BETWEEN REINFORCEMENT WALLS

ELABORATI DI RIFERIMENTO:
 CG1000-PBXDPS1-0000000000-01 NOTE GENERALI
 CG1000-PBXDPS1-B4BS000000-01 BLOCCO D'ANCORAGGIO SICILIA, DISEGNI D'INSEMME
 CG1000-PBXDPS1-B4BS000000-11 BLOCCO D'ANCORAGGIO SICILIA - ARMATURA

NOTE:
 TUTTE LE DIMENSIONI SONO IN MILLIMETRI,
 SALVO OVE DIMENSIONI INDICHI.

LEGENDA:
 CALCESTRUZZO GETTATO IN OPERA
 ARMATURA GENERALE
 ARMATURA AGGIUNTIVA

NOTE:
 DIMENSIONS ARE IN MILLIMETERS UNLESS
 OTHERWISE NOTED.

LEGENDS:
 IN SITU CONCRETE
 GENERAL REINFORCEMENT
 ADDITIONAL REINFORCEMENT

REFERENCES:
 CG1000-PBXDPS1-0000000000-02 GENERAL NOTES
 CG1000-PBXDPS1-B4BS000000-01 ANCHOR BLOCK-SICILIA, GENERAL ARRANGEMENT
 CG1000-PBXDPS1-B4BS000000-11 ANCHOR BLOCK-SICILIA, REINFORCEMENT

Stretto di Messina

Consorzio per lo studio, progettazione, direzione e gestione del cantiere della tra le Sicile e l'Isola di







OPERA D'ATTRAVERSAMENTO

SOTTOSTRUTTURE
 BLOCCHI D'ANCORAGGIO
 ANCORAGGIO SICILIA
 DISPOSIZIONE TIPICA, SEZIONI 2

PRO080_F0

ARMATURA -

NO.	DATA	DESCRIZIONE	REVISIONI	STATO
