


SEZIONE D-D  
 SCALE 1:100  
 SECTION D-D  
 SCALE 1:100

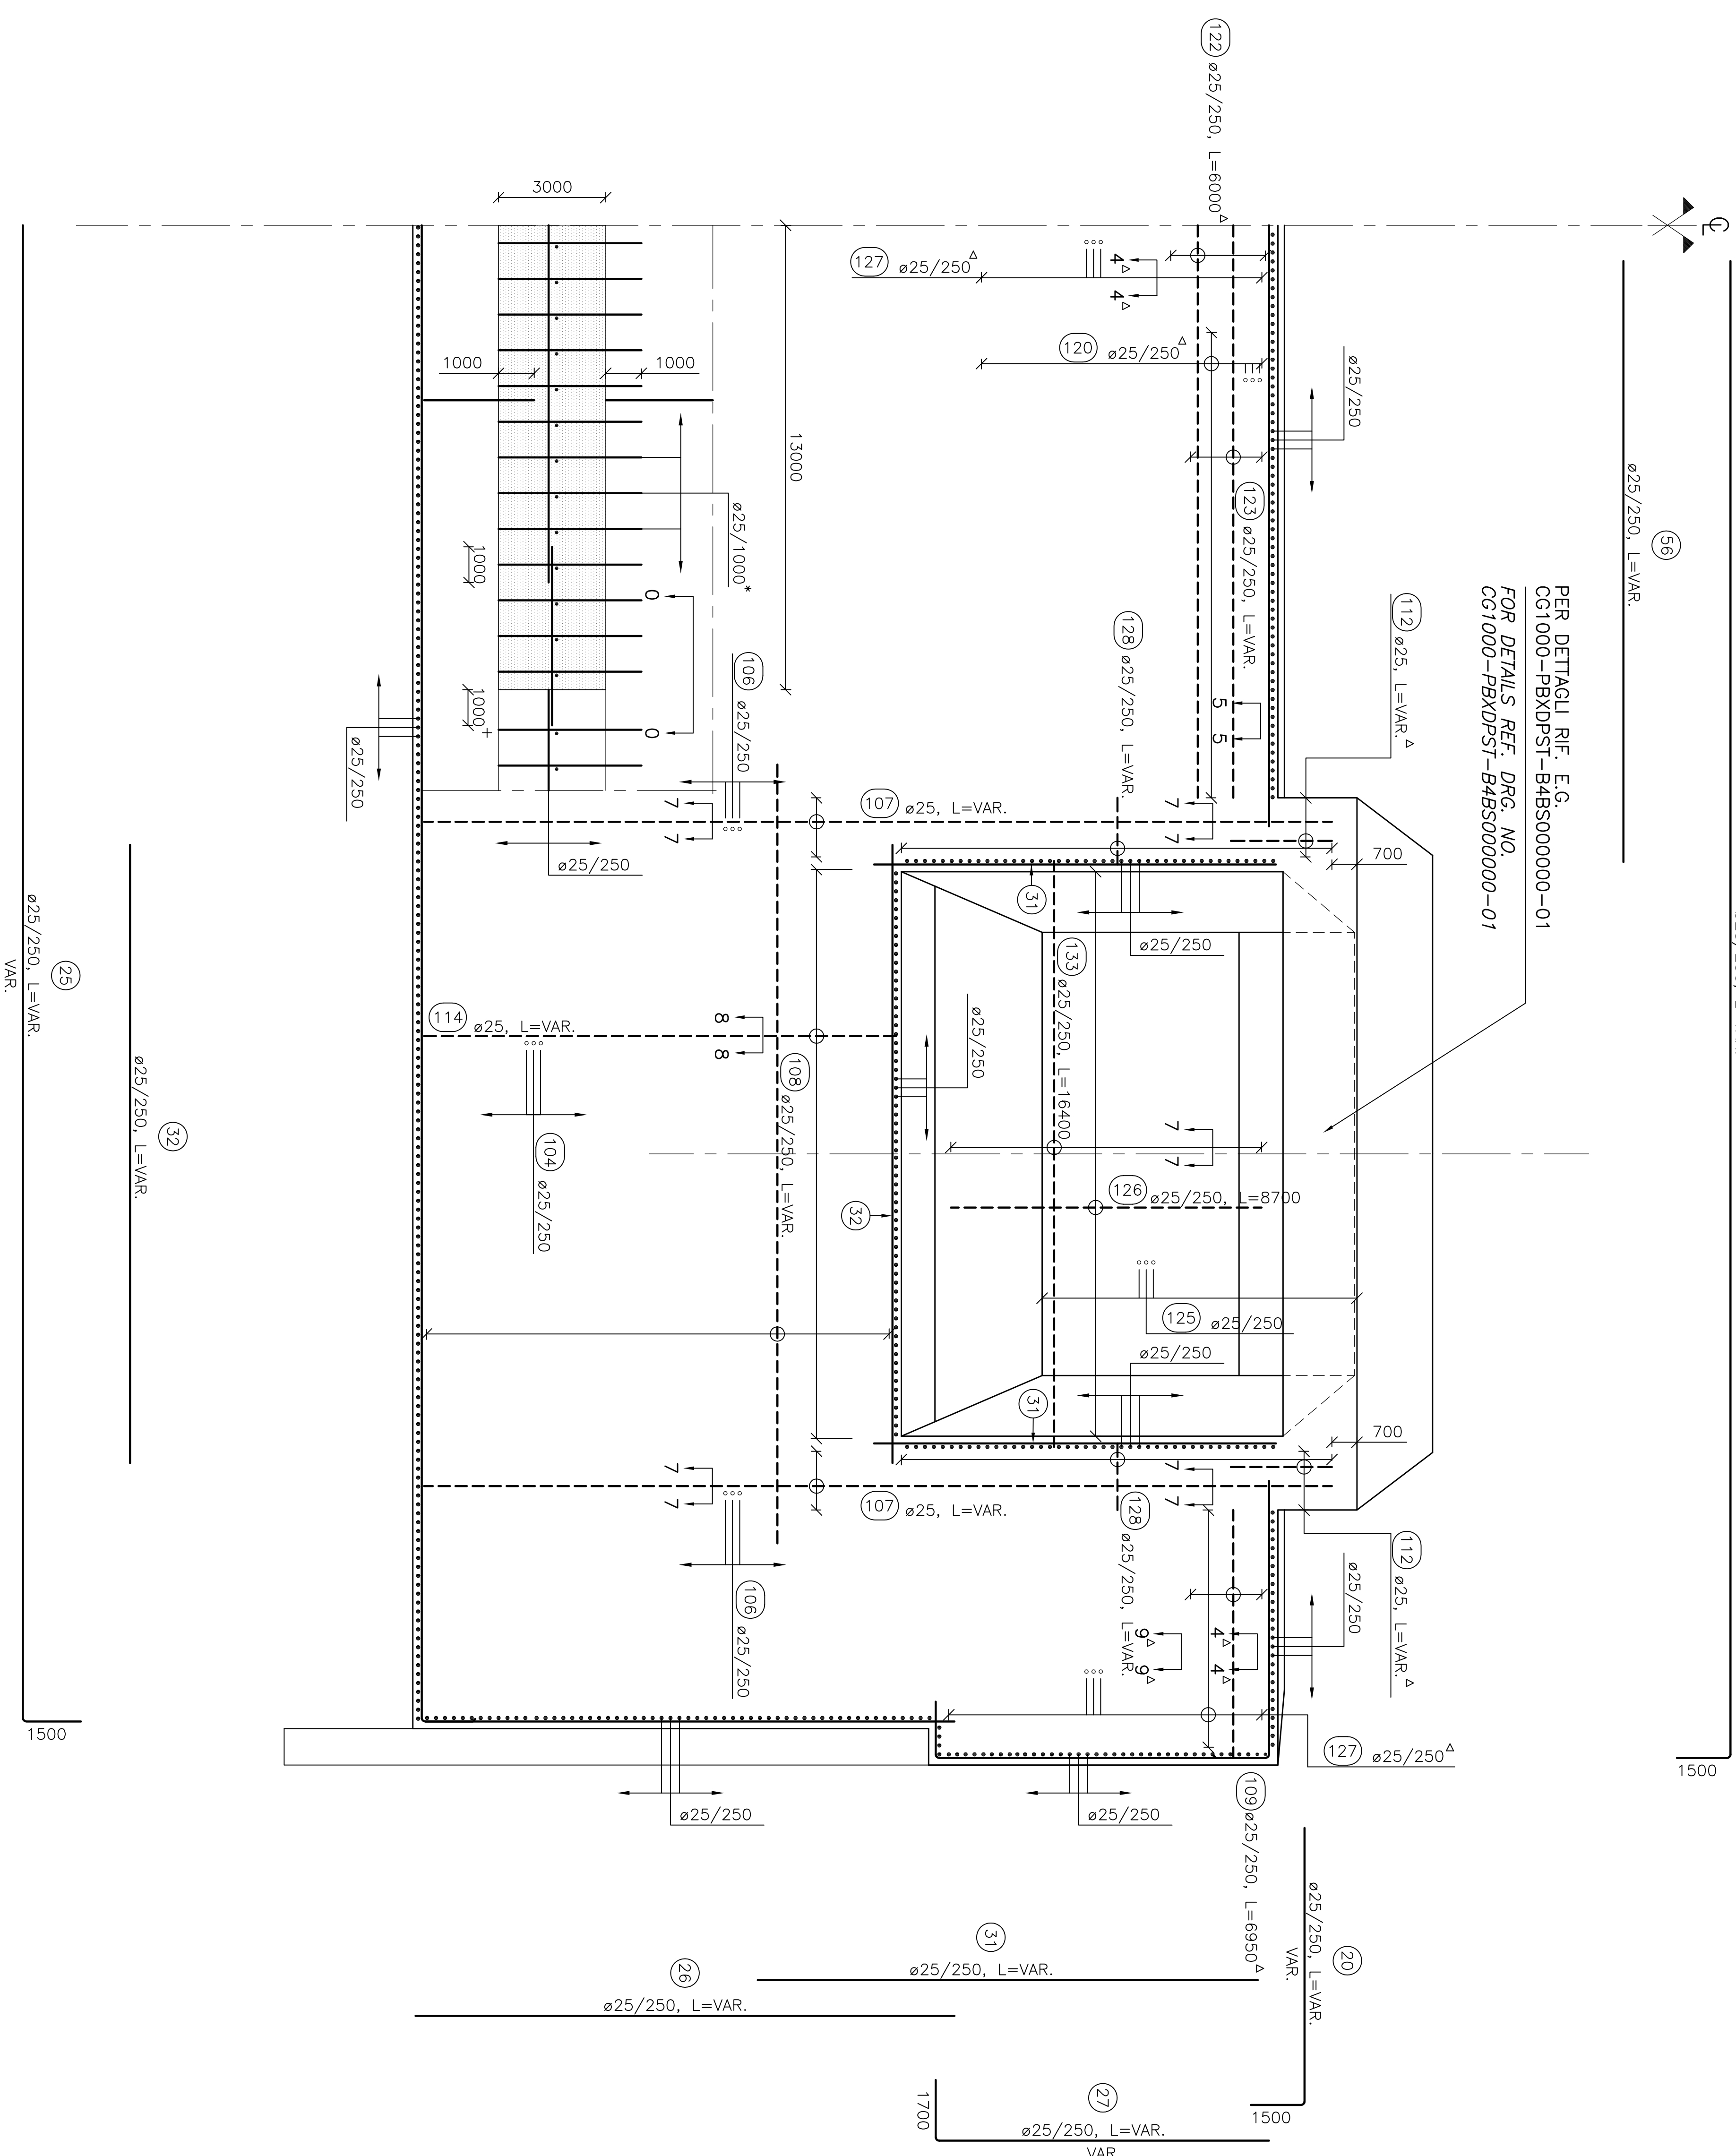

- \* BARRE VERTICALI TRA I PIANI DI RINFORZO VERTICALI PRINCIPALI NON MOSTRATI, VEDI DETTAGLI
- + NON CONTIENE NESSUNA ARMATURA VERTICALE TRA LE ARMATURE COSTITUENTI I PIANI VERTICALI PRINCIPALI
- ^ ARMATURA AGGIUNTIVA POSIZIONATO PRIMA DELLA SEZIONE
- \* VERTICAL BARS BETWEEN REINFORCEMENT WALLS NOT SHOWN, SEE DETAIL
- + DOES NOT INCLUDE ANY VERTICAL REINFORCEMENT BETWEEN REINFORCEMENT WALLS
- ^ ADDITIONAL REINFORCEMENT PLACED BEFORE SECTION

NOTE GENERALI

- NOTE:**  
 TUTTE LE DIMENSIONI SONO IN MILLIMETRI, SALVO OVE DIMENSIONALMENTE INDICATO.
- LEGENDA:**  
 CALCESTRUZZO GETTATO IN OPERA  
 ARMATURA GENERALE  
 ARMATURA AGGIUNTIVA

**ELABORATI DI RIFERIMENTO:**  
 CG1000-PSXDPST-0000000000-01 BLOCCO D'ANCORAGGIO SICILIA  
 CG1000-PAXDPST-B4BS0000000-01 BLOCCO D'ANCORAGGIO SICILIA, DISEGNI D'INSEMME  
 CG1000-PWXDPST-B4BS0000000-11 BLOCCO D'ANCORAGGIO SICILIA ARMATURA

**NOTES:**  
 DIMENSIONS ARE IN MILLIMETRES UNLESS OTHERWISE NOTED.

- LEGENDS:**  
 IN SITU CONCRETE  
 GENERAL REINFORCEMENT  
 ADDITIONAL REINFORCEMENT

**REFERENCES:**  
 CG1000-PSXDPST-0000000000-02 GENERAL NOTES  
 CG1000-PAXDPST-B4BS0000000-01 ANCHOR BLOCK-SICILIA, GENERAL ARRANGEMENT  
 CG1000-PWXDPST-B4BS0000000-11 ANCHOR BLOCK-SICILIA REINFORCEMENT

**Stretto di Messina**  
 EUROINLIK S.C.A.A.  
 PROGETTO DEFINITIVO

**OPERA D'ATTRAVERSAMENTO**  
 SOTTOSTRUTTURE  
 BLOCCHI D'ANCORAGGIO  
 ANCORAGGIO SICILIA  
 ARMATURA - DISPOSIZIONE TIPICA, SEZIONI 4

**PROGETTISTA**  
 EUROINLIK S.C.A.A.  
 IMPREGIATO S.P.A. (Membro della Consorzio Intercomunale per lo studio, l'edificazione e l'gestione del sistema di trasporto aereo tra le isole e il continente)

**PROGETTO**  
 STRETTO DI MESSINA  
 SOTTOSTRUTTURE  
 BLOCCHI D'ANCORAGGIO  
 ANCORAGGIO SICILIA  
 ARMATURA - DISPOSIZIONE TIPICA, SEZIONI 4

PROGETTO	14/01/2011	14/01/2011	14/01/2011
VERIFICA	14/01/2011	14/01/2011	14/01/2011
APPROVAZIONE	14/01/2011	14/01/2011	14/01/2011