SEZIONE F–F
SCALA 1:100

SECTION F–F
SCALE 1:100

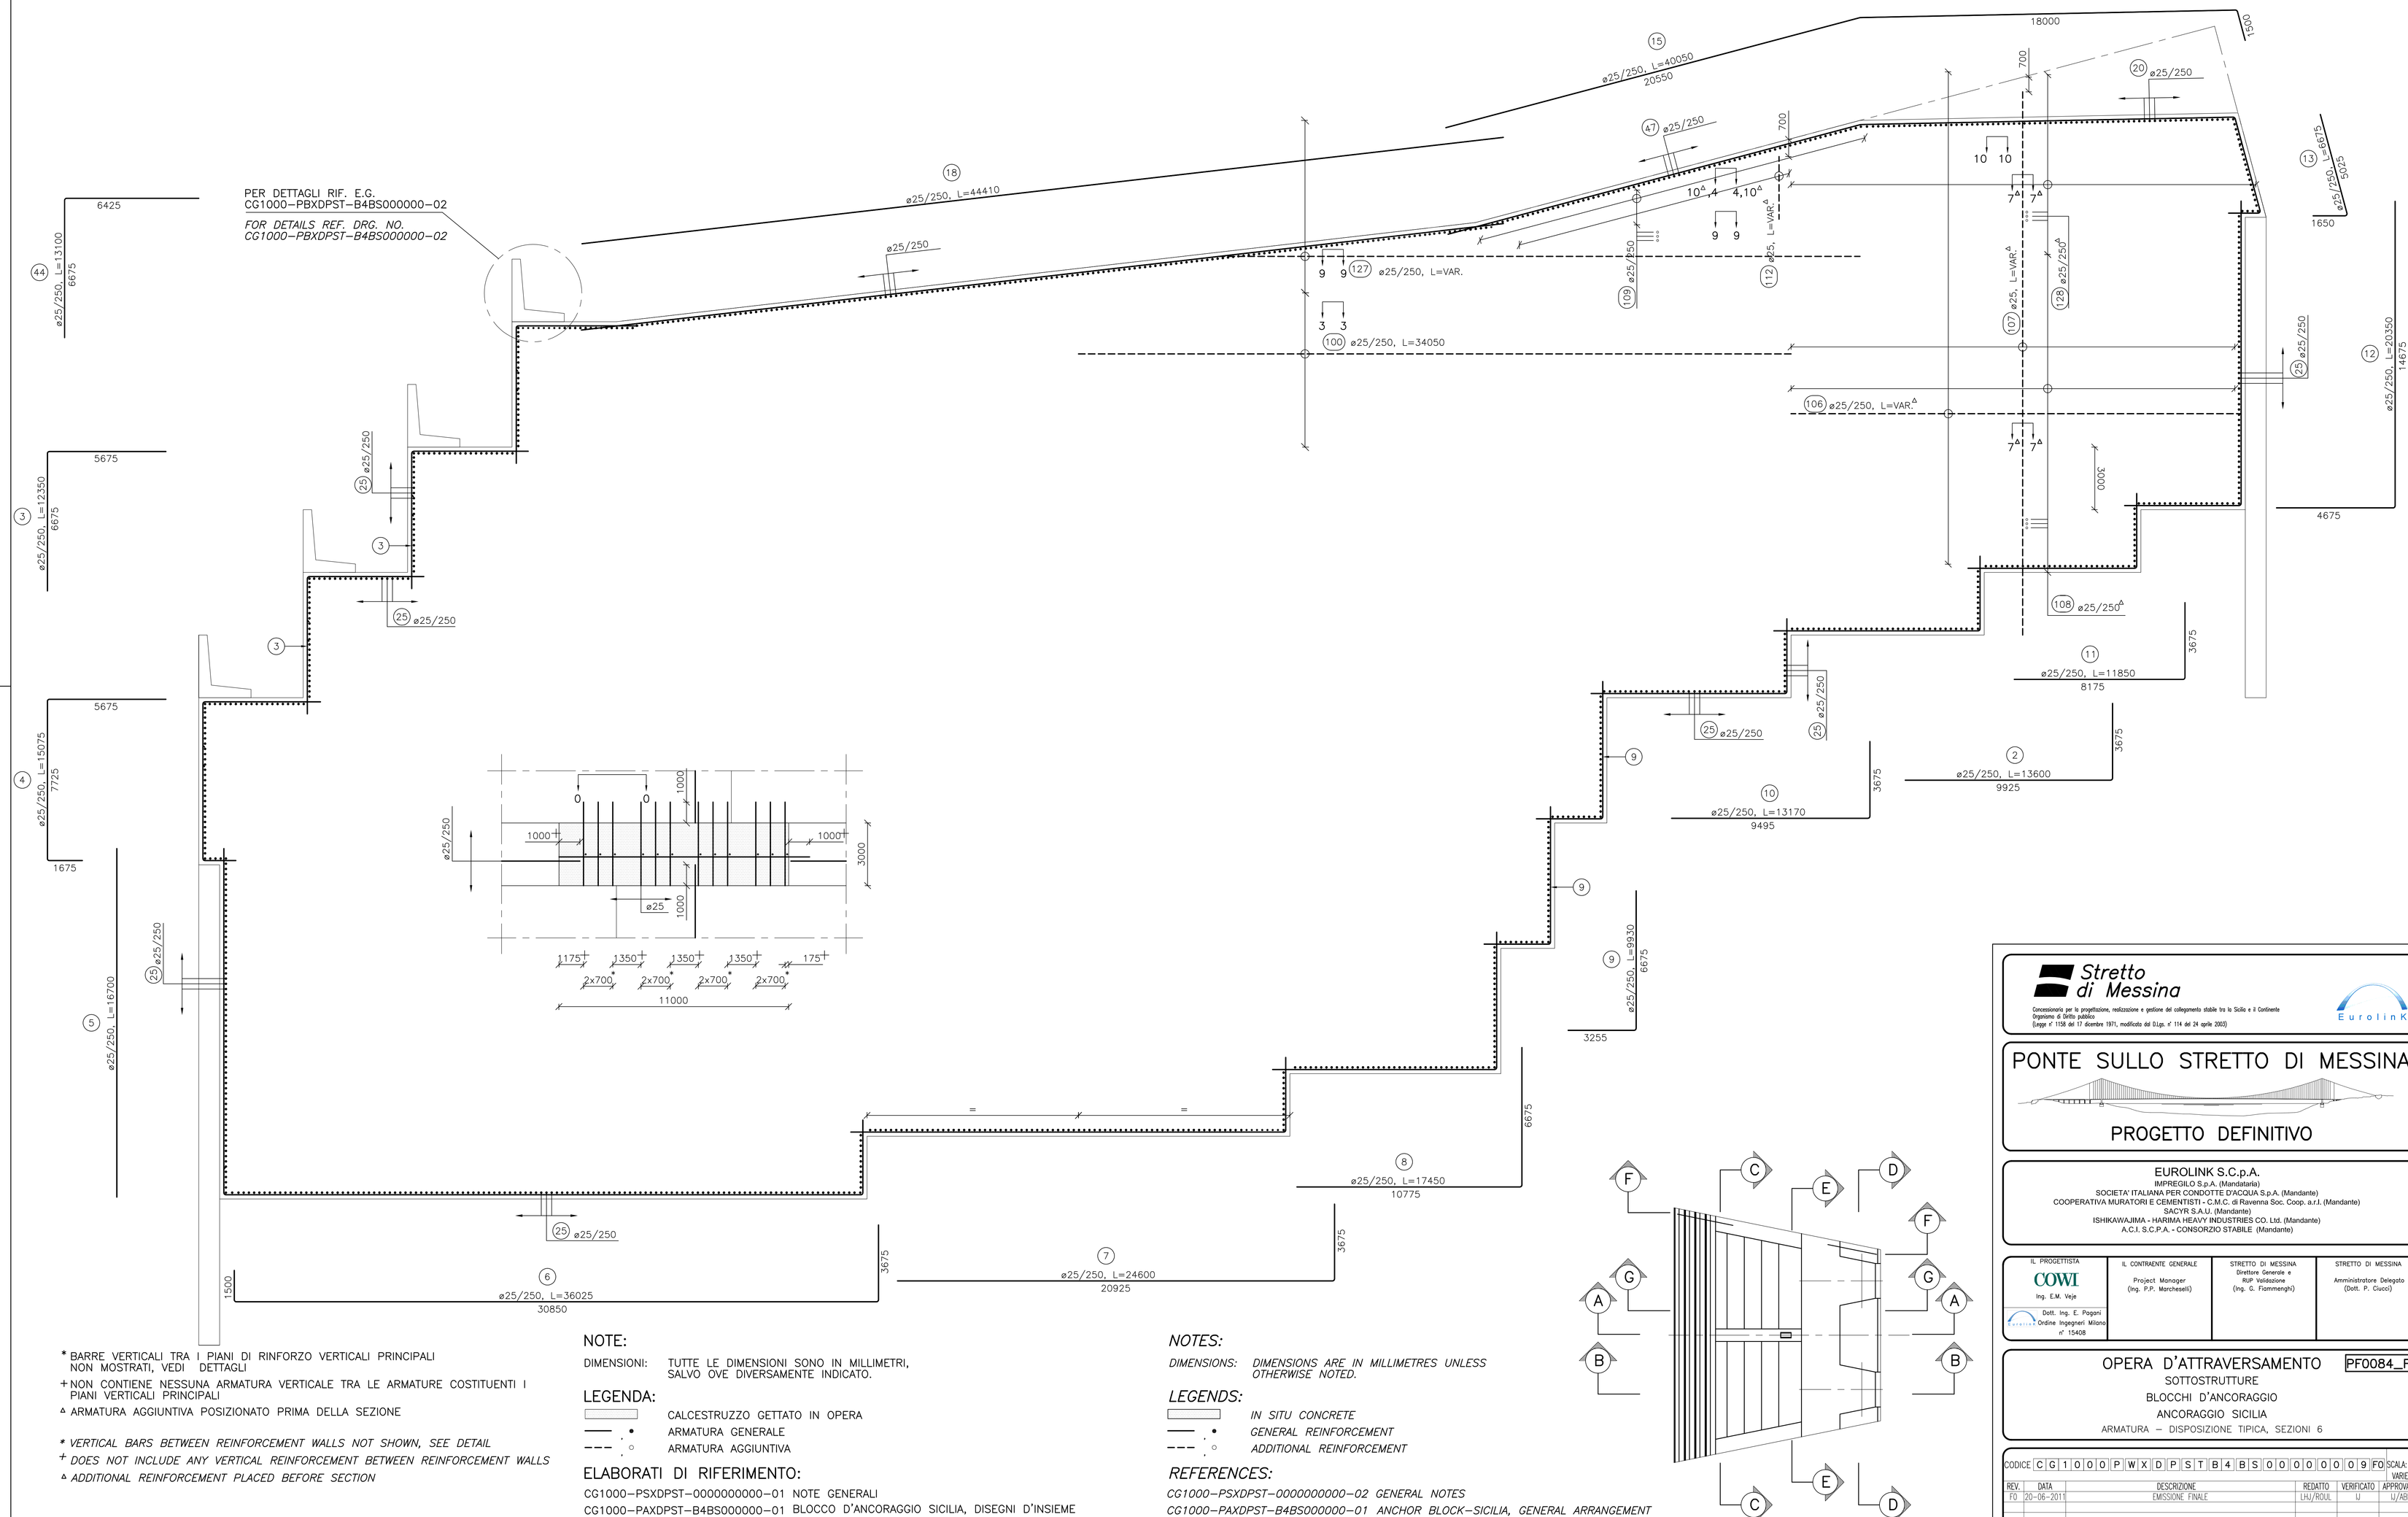

* BARRE VERTICALI TRA I PIANI DI RINFORZO VERTICALI PRINCIPALI NON MOSTRATI, VEDI DETTAGLI

\+ NON CONTIENE NESSUNA ARMATURA VERTICALE TRA LE ARMATURE COSTITUENTI I PIANI VERTICALI PRINCIPALI

Δ ARMATURA AGGIUNTIVA POSIZIONATO PRIMA DELLA SEZIONE

** VERTICAL BARS BETWEEN REINFORCEMENT WALLS NOT SHOWN, SEE DETAIL*

\+ DOES NOT INCLUDE ANY VERTICAL REINFORCEMENT BETWEEN REINFORCEMENT WALLS

Δ ADDITIONAL REINFORCEMENT PLACED BEFORE SECTION

NOTE:

DIMENSIONI: TUTTE LE DIMENSIONI SONO IN MILLIMETRI, SALVO OVE DIVERSAMENTE INDICATO.

LEGENDA:

CALCESTRUZZO GETTATO IN OPERA

ARMATURA GENERALE

ARMATURA AGGIUNTIVA

ELABORATI DI RIFERIMENTO:

CG1000–PSXDPST–0000000000–01 NOTE GENERALI

CG1000–PAXDPST–B4BS000000–01 BLOCCO D'ANCORAGGIO SICILIA, DISEGNI D'INSIEME

CG1000–PWXDPST–B4BS000000–11 BLOCCO D'ANCORAGGIO SICILIA – ARMATURA

NOTES:

DIMENSIONS: DIMENSIONS ARE IN MILLIMETRES UNLESS OTHERWISE NOTED.

LEGENDS:

IN SITU CONCRETE

GENERAL REINFORCEMENT

ADDITIONAL REINFORCEMENT

REFERENCES:

CG1000–PSXDPST–0000000000–02 GENERAL NOTES

CG1000–PAXDPST–B4BS000000–01 ANCHOR BLOCK–SICILIA, GENERAL ARRANGEMENT

CG1000–PWXDPST–B4BS000000–11 ANCHOR BLOCK–SICILIA, REINFORCEMENT

Stretto di Messina

Concessionaria per la progettazione, realizzazione e gestione del collegamento stabile tra la Sicilia e il Continente
Organismo di Diritto pubblico
(Legge n° 1158 del 17 dicembre 1971, modificata dal D.Lgs. n° 114 del 24 aprile 2003)

EurolinK

PONTE SULLO STRETTO DI MESSINA

PROGETTO DEFINITIVO

EUROLINK S.C.p.A.
IMPREGILO S.p.A. (Mandataria)
SOCIETA' ITALIANA PER CONDOTTE D'ACQUA S.p.A. (Mandante)
COOPERATIVA MURATORI E CEMENTISTI - C.M.C. di Ravenna Soc. Coop. a.r.l. (Mandante)
SACYR S.A.U. (Mandante)
ISHIKAWAJIMA - HARIMA HEAVY INDUSTRIES CO. Ltd. (Mandante)
A.C.I. S.C.P.A. - CONSORZIO STABILE (Mandante)

IL PROGETTISTA	IL CONTRAENTE GENERALE	STRETTO DI MESSINA	STRETTO DI MESSINA
COWI Ing. E.M. Veje Dott. Ing. E. Pagani Ordine Ingegneri Milano n° 15408	Project Manager (Ing. P.P. Marcheselli)	Direttore Generale e RUP Validazione (Ing. G. Fiammenghi)	Amministratore Delegato (Dott. P. Ciucci)

OPERA D'ATTRAVERSAMENTO

PF0084_F0

SOTTOSTRUTTURE

BLOCCHI D'ANCORAGGIO

ANCORAGGIO SICILIA

ARMATURA – DISPOSIZIONE TIPICA, SEZIONI 6

CODICE C G 1 0 0 0 P W X D P S T B 4 B S 0 0 0 0 0 0 0 9 F0 — SCALA: VARIE

REV.	DATA	DESCRIZIONE	REDATTO	VERIFICATO	APPROVATO
F0	20-06-2011	EMISSIONE FINALE	LHU/ROUL	LI	LI/ABI

NOME DEL FILE: PF0084_F0.DWG