DETTAGLIO 0
SCALA 1:25
DETAIL 0
SCALE 1:25

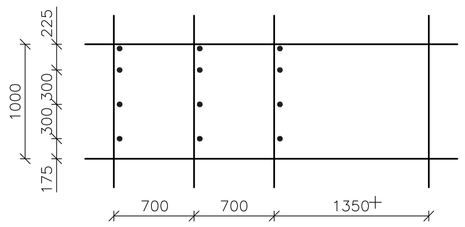

DETTAGLIO 5
SCALA 1:25
DETAIL 5
SCALE 1:25

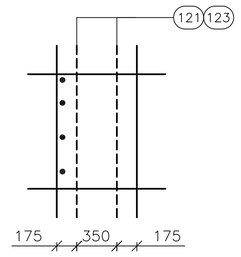

DETTAGLIO 10
SCALA 1:25
DETAIL 10
SCALE 1:25

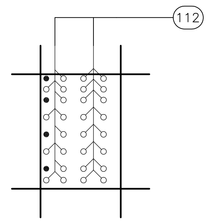

DETTAGLIO 1
SCALA 1:25
DETAIL 1
SCALE 1:25

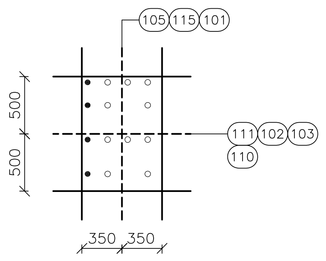

DETTAGLIO 6
SCALA 1:25
DETAIL 6
SCALE 1:25

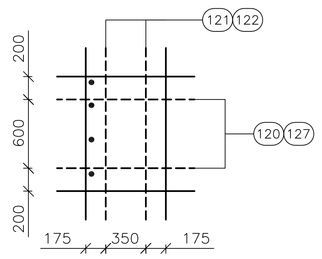

DETTAGLIO 2
SCALA 1:25
DETAIL 2
SCALE 1:25

DETTAGLIO 7, 7$^{\Delta}$
SCALA 1:25
DETAIL 7, 7$^{\Delta}$
SCALE 1:25

DETTAGLIO 3
SCALA 1:25
DETAIL 3
SCALE 1:25

DETTAGLIO 8
SCALA 1:25
DETAIL 8
SCALE 1:25

DETTAGLIO 4, 4$^{\Delta}$
SCALA 1:25
DETAIL 4, 4$^{\Delta}$
SCALE 1:25

DETTAGLIO 9
SCALA 1:25
DETAIL 9
SCALE 1:25

DETTAGLIO 0
SCALA 1:25
DETAIL 0
SCALE 1:25

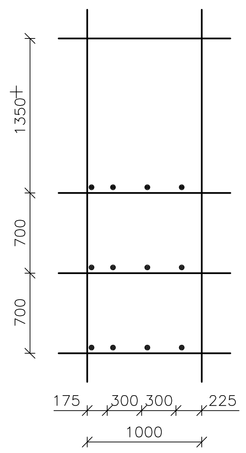

DETTAGLIO 4$^{\Delta}$
SCALA 1:25
DETAIL 4$^{\Delta}$
SCALE 1:25

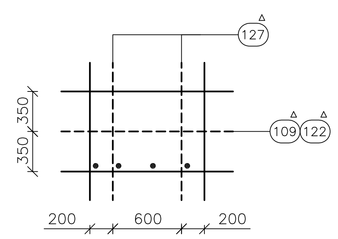

DETTAGLIO 9, 9$^{\Delta}$
SCALA 1:25
DETAIL 9, 9$^{\Delta}$
SCALE 1:25

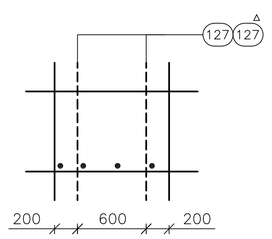

DETTAGLIO 5
SCALA 1:25
DETAIL 5
SCALE 1:25

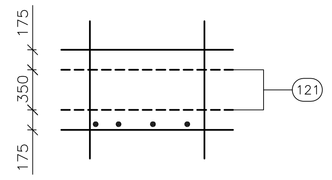

DETTAGLIO 10$^{\Delta}$
SCALA 1:25
DETAIL 10$^{\Delta}$
SCALE 1:25

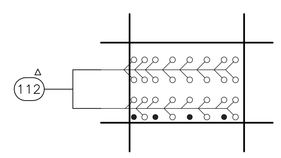

DETTAGLIO 1, 1$^{\Delta}$
SCALA 1:25
DETAIL 1, 1$^{\Delta}$
SCALE 1:25

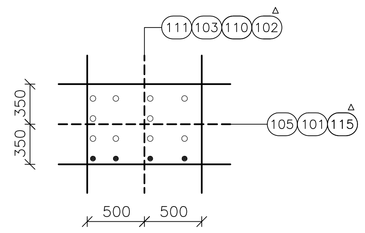

DETTAGLIO 6
SCALA 1:25
DETAIL 6
SCALE 1:25

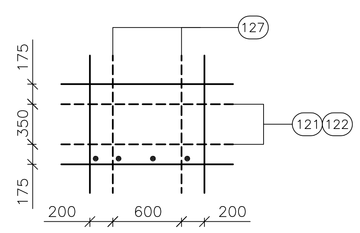

DETTAGLIO 2, 2$^{\Delta}$
SCALA 1:25
DETAIL 2, 2$^{\Delta}$
SCALE 1:25

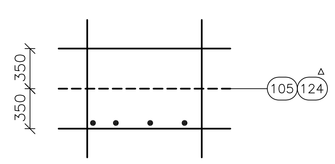

DETTAGLIO 7
SCALA 1:25
DETAIL 7
SCALE 1:25

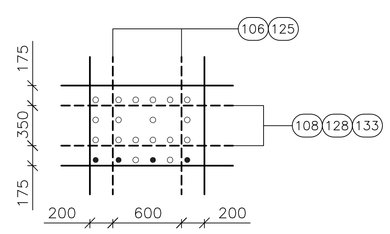

DETTAGLIO 3, 3$^{\Delta}$
SCALA 1:25
DETAIL 3, 3$^{\Delta}$
SCALE 1:25

DETTAGLIO 8
SCALA 1:25
DETAIL 8
SCALE 1:25

SEZIONI LONGITUDINALI
LONGITUDINAL SECTIONS

SEZIONE TRASVERSALE
TRANSVERSE SECTIONS

NOTE GENERALI

NOTE:

DIMENSIONI: TUTTE LE DIMENSIONI SONO IN MILLIMETRI, SALVO OVE DIVERSAMENTE INDICATO.

LEGENDA:

- CALCESTRUZZO GETTATO IN OPERA
- ARMATURA GENERALE
- ARMATURA AGGIUNTIVA

ELABORATI DI RIFERIMENTO:

CG1000–PSXDPST–0000000000–01 NOTE GENERALI
CG1000–PAXDPST–B4BC000000–01 BLOCCO D'ANCORAGGIO CALABRIA DISEGNO D'INSIEME

NOTES:

DIMENSIONS: DIMENSIONS ARE IN MILLIMETRES UNLESS OTHERWISE NOTED.

LEGENDS:

- *IN SITU CONCRETE*
- *GENERAL REINFORCEMENT*
- *ADDITIONAL REINFORCEMENT*

REFERENCES:

CG1000–PSXDPST–0000000000–02 GENERAL NOTES
CG1000–PAXDPST–B4BC000000–01 ANCHOR BLOCK–CALABRIA, GENERAL ARRANGEMENT

+ NON CONTIENE NESSUNA ARMATURA VERTICALE TRA LE ARMATURE COSTITUENTI I PIANI VERTICALI PRINCIPALI
$^{\Delta}$ ARMATURA AGGIUNTIVA POSIZIONATO PRIMA DELLA SEZIONE

+ DOES NOT INCLUDE ANY VERTICAL REINFORCEMENT BETWEEN REINFORCEMENT WALLS
$^{\Delta}$ ADDITIONAL REINFORCEMENT PLACED BEFORE SECTION

Stretto di Messina
Concessionaria per la progettazione, realizzazione e gestione del collegamento stabile tra la Sicilia e il Continente
Organismo di Diritto pubblico
(Legge n° 1158 del 17 dicembre 1971, modificata dal D.Lgs. n° 114 del 24 aprile 2003)

EurolinK

PONTE SULLO STRETTO DI MESSINA

PROGETTO DEFINITIVO

EUROLINK S.C.p.A.
IMPREGILO S.p.A. (Mandataria)
SOCIETA' ITALIANA PER CONDOTTE D'ACQUA S.p.A. (Mandante)
COOPERATIVA MURATORI E CEMENTISTI - C.M.C. di Ravenna Soc. Coop. a.r.l. (Mandante)
SACYR S.A.U. (Mandante)
ISHIKAWAJIMA - HARIMA HEAVY INDUSTRIES CO. Ltd. (Mandante)
A.C.I. S.C.P.A. - CONSORZIO STABILE (Mandante)

IL PROGETTISTA	IL CONTRAENTE GENERALE	STRETTO DI MESSINA	STRETTO DI MESSINA
COWI Ing. E.M. Veje Dott. Ing. E. Pagani Ordine Ingegneri Milano n° 15408	Project Manager (Ing. P.P. Marcheselli)	Direttore Generale e RUP Validazione (Ing. G. Fiammenghi)	Amministratore Delegato (Dott. P. Ciucci)

OPERA D'ATTRAVERSAMENTO PF0086_F0
SOTTOSTRUTTURE
BLOCCHI D'ANCORAGGIO
ANCORAGGIO SICILIA
ARMATURA – DISPOSIZIONE TIPICA, SEZIONI DETTAGLI

CODICE C G 1 0 0 0 P W X D P S T B 4 B S 0 0 0 0 0 0 1 1 F0 SCALA: 1:100

REV.	DATA	DESCRIZIONE	REDATTO	VERIFICATO	APPROVATO
F0	20-06-2011	EMISSIONE FINALE	LHJ/HKS	LJ	LJ/ABI

NOME DEL FILE: PF0086_F0.DWG