PUNTO A	
X	201.067,988
Y	537.594,174
ϑ	//

PUNTO B	
X	201.080,670
Y	537.495,413
ϑ	//

PUNTO C	
X	201.003,793
Y	537.469,334
ϑ	//

PUNTO D	
X	200.953,766
Y	537.555,426
ϑ	//

PUNTO E	
X	201.073,829
Y	537.556,540
ϑ	//

PUNTO F	
X	201.091,186
Y	537.558,769
ϑ	//

PUNTO G	
X	200.974,542
Y	537.517,683
ϑ	//

PUNTO H	
X	200.959,411
Y	537.508,890
ϑ	//

PUNTO I	
X	201.107,337
Y	537.504,460
ϑ	//

PUNTO L	
X	201.113,858
Y	537.517,968
ϑ	//

PUNTO M	
X	200.977,126
Y	537.460,287
ϑ	//

PUNTO N	
X	200.963,609
Y	537.466,790
ϑ	//

PLANIMETRIA
SCALA 1:200

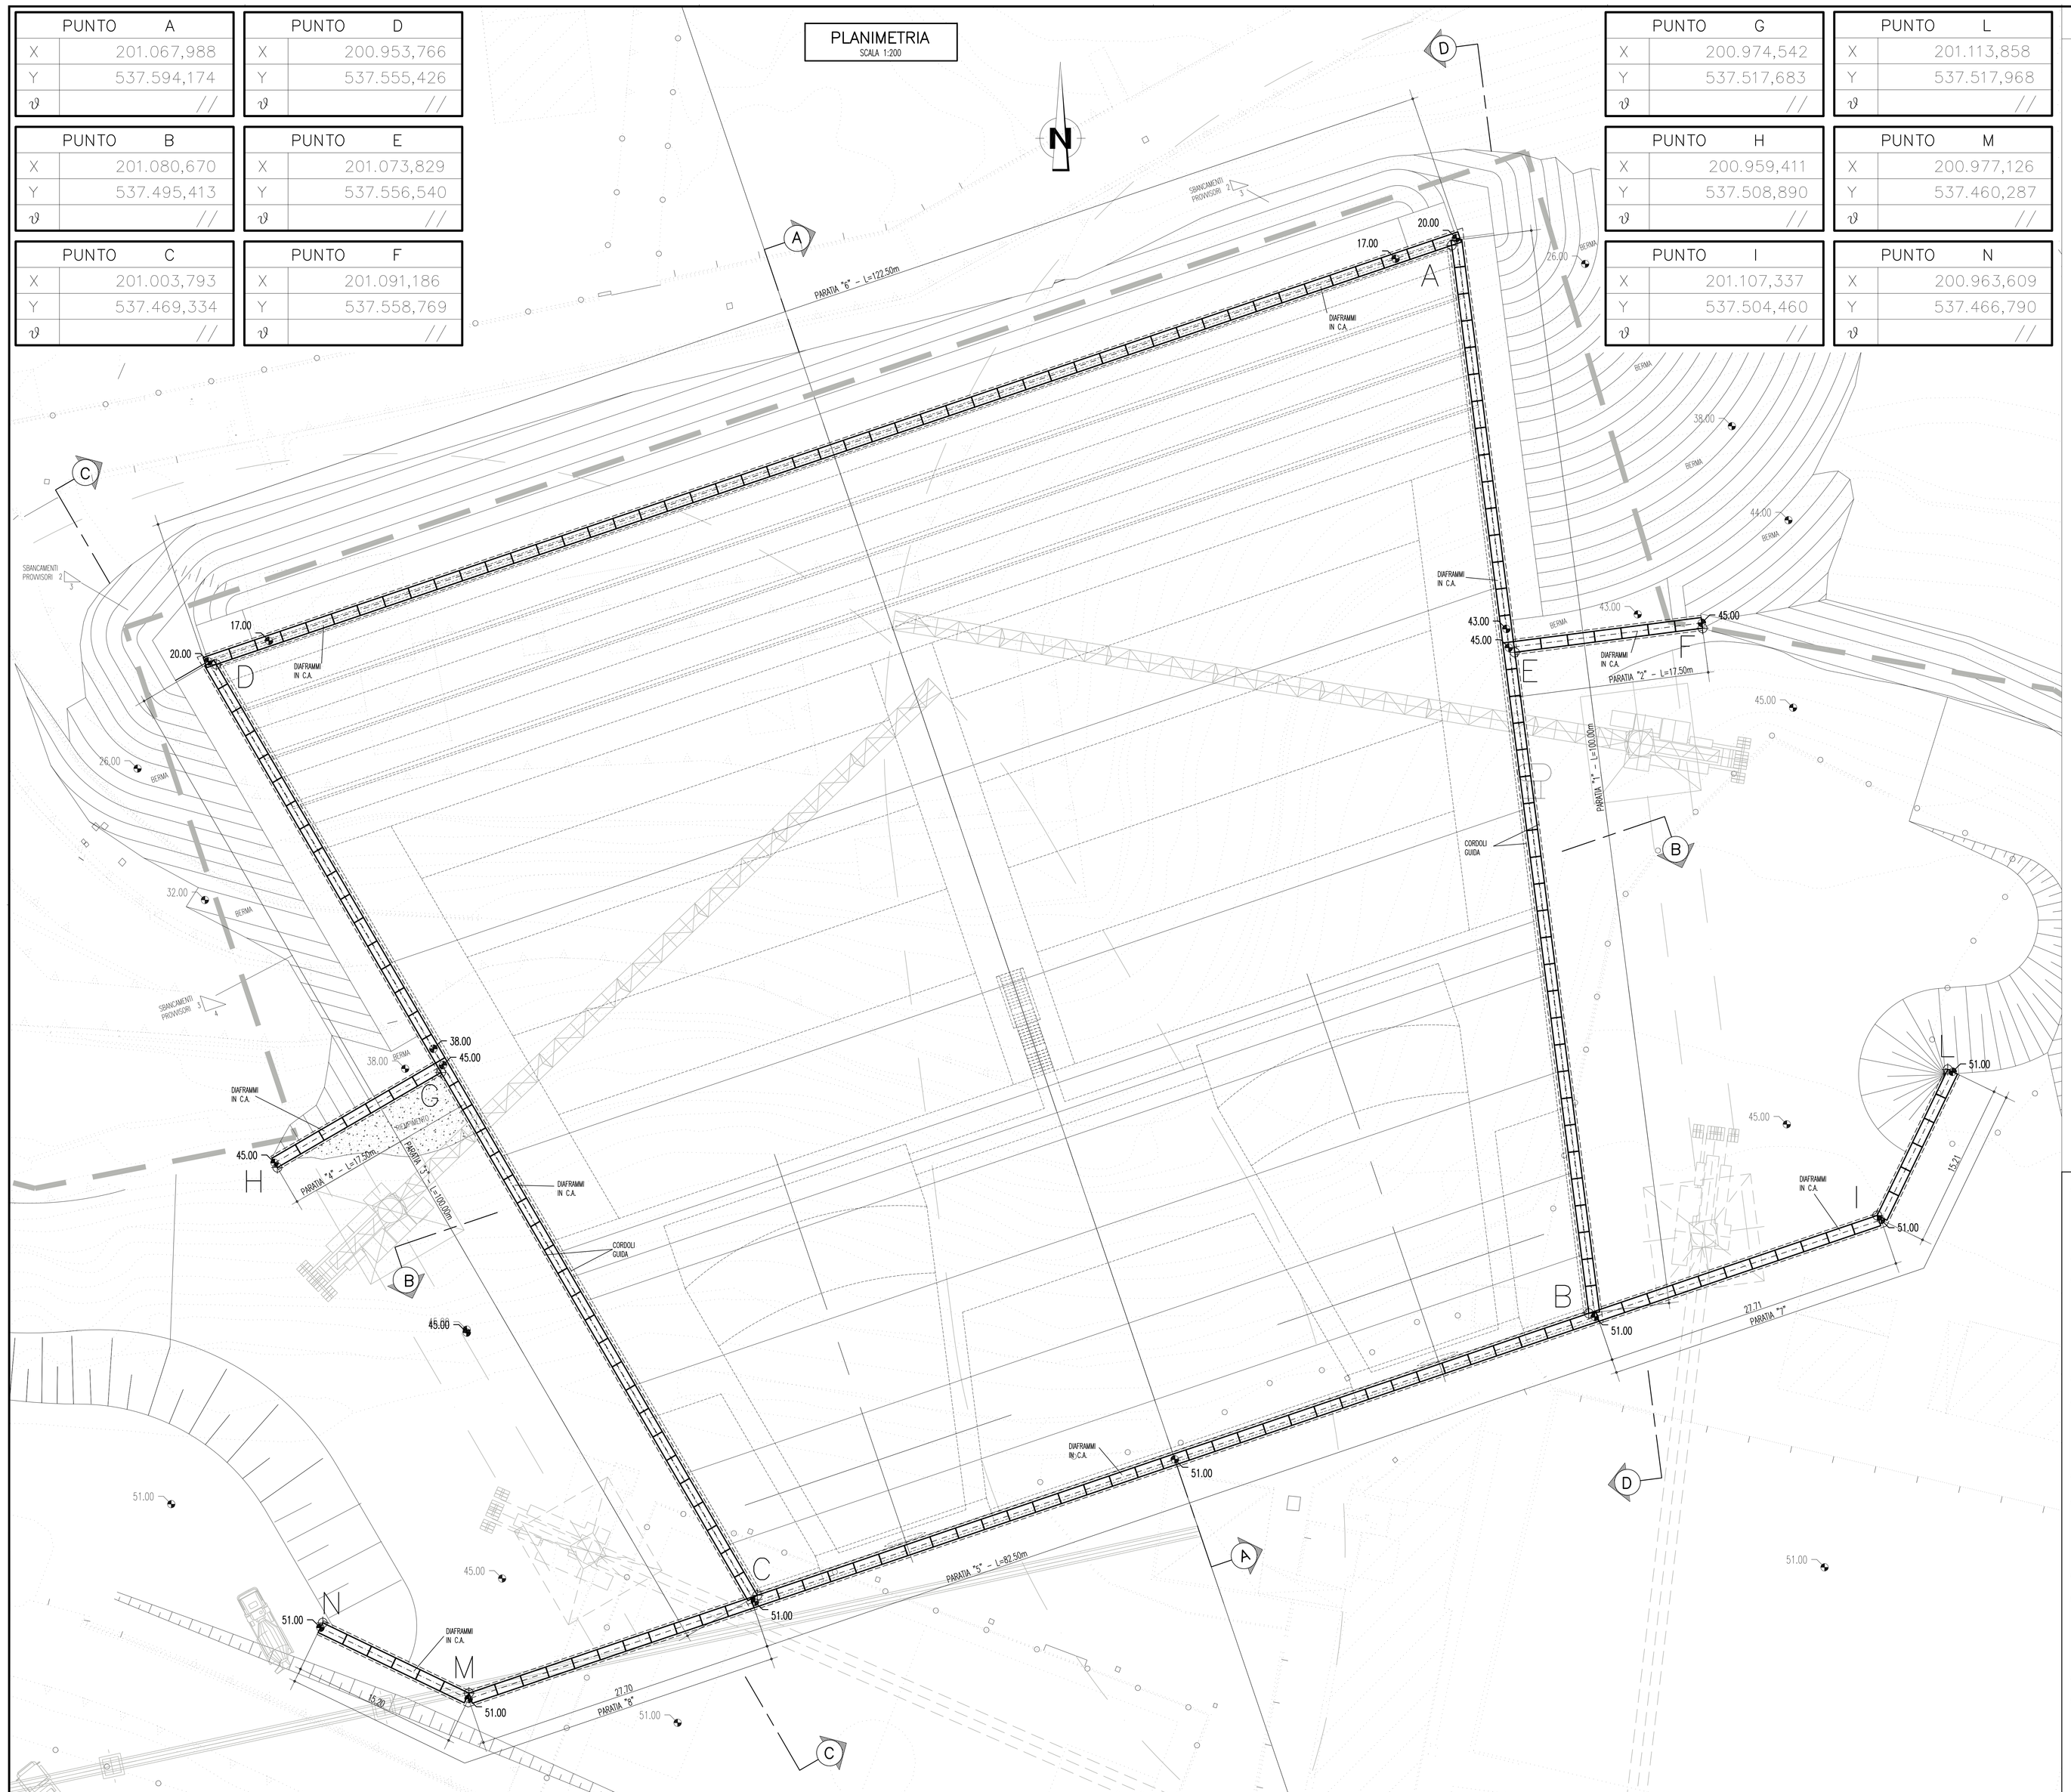

NOTE GENERALI

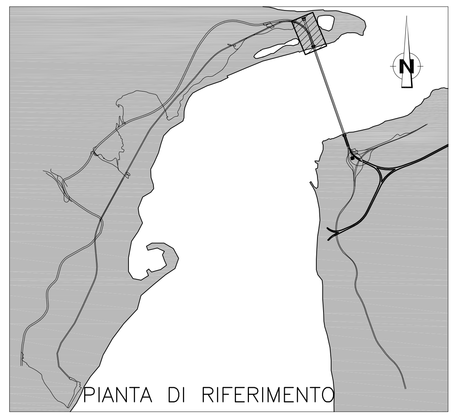

Stretto di Messina

Concessionaria per la progettazione, realizzazione e gestione del collegamento stabile tra la Sicilia e il Continente
Organismo di Diritto pubblico
(Legge n° 1158 del 17 dicembre 1971, modificata dal D.Lgs. n° 114 del 24 aprile 2003)

Eurolink

PONTE SULLO STRETTO DI MESSINA

PROGETTO DEFINITIVO

EUROLINK S.C.p.A.
IMPREGILO S.p.A. (Mandataria)
SOCIETA' ITALIANA PER CONDOTTE D'ACQUA S.p.A. (Mandante)
COOPERATIVA MURATORI E CEMENTISTI - C.M.C. di Ravenna Soc. Coop. a.r.l. (Mandante)
SACYR S.A.U. (Mandante)
ISHIKAWAJIMA - HARIMA HEAVY INDUSTRIES CO. Ltd. (Mandante)
A.C.I. S.C.P.A. - CONSORZIO STABILE (Mandante)

IL PROGETTISTA	IL CONTRAENTE GENERALE	STRETTO DI MESSINA	STRETTO DI MESSINA
Dott. Ing. G. Cassani Ordine Ingegneri Milano n° 20997 Dott. Ing. E. Pagani Ordine Ingegneri Milano n° 15408	Project Manager (Ing. P.P. Marcheselli)	Direttore Generale e RUP Validazione (Ing. G. Fiammenghi)	Amministratore Delegato (Dott. P. Ciucci)

OPERA DI ATTRAVERSAMENTO
PF0091_F0

SOTTOSTRUTTURE

BLOCCHI DI ANCORAGGIO

ANCORAGGIO SICILIA

OPERE DI SOSTEGNO – PLANIMETRIA DI TRACCIAMENTO

CODICE: C G 0 8 0 0 P P 9 D P S T B 4 B S 0 0 0 0 0 0 0 0 2 F0 — SCALA: 1:200

REV.	DATA	DESCRIZIONE	REDATTO	VERIFICATO	APPROVATO
F0	20-06-2011	EMISSIONE FINALE	V.TORRICELLI	M.GATTI	G.CASSANI

NOME DEL FILE: PF0091_F0.dwg

382.01/F0431001.DWG 11.04.11 REV.01 DP