



NOTE GENERALI

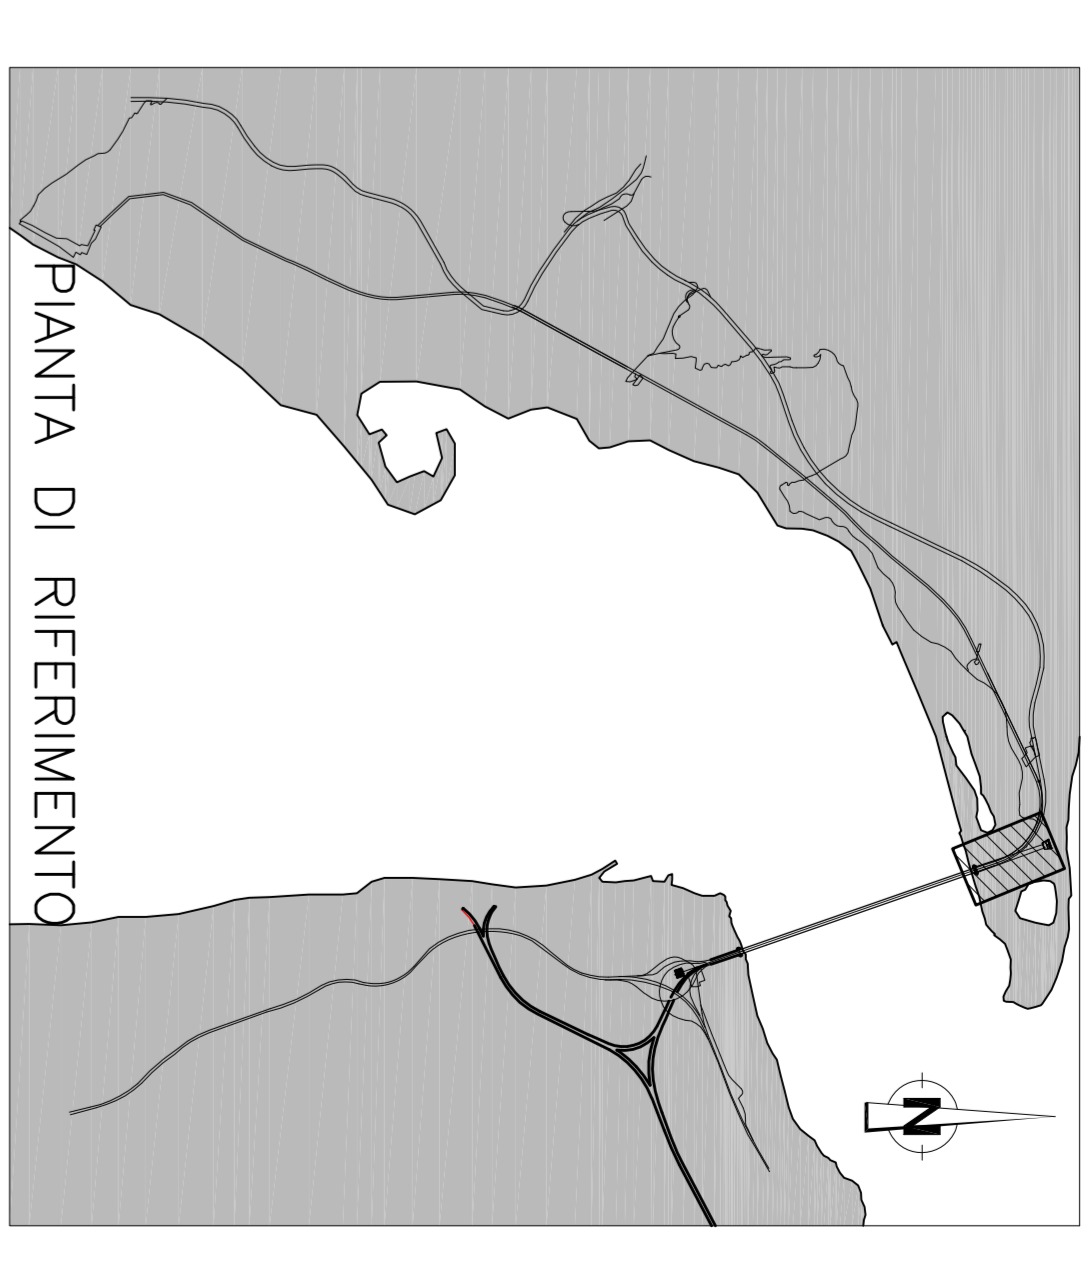

SEZIONE A-A
Scala 1:200

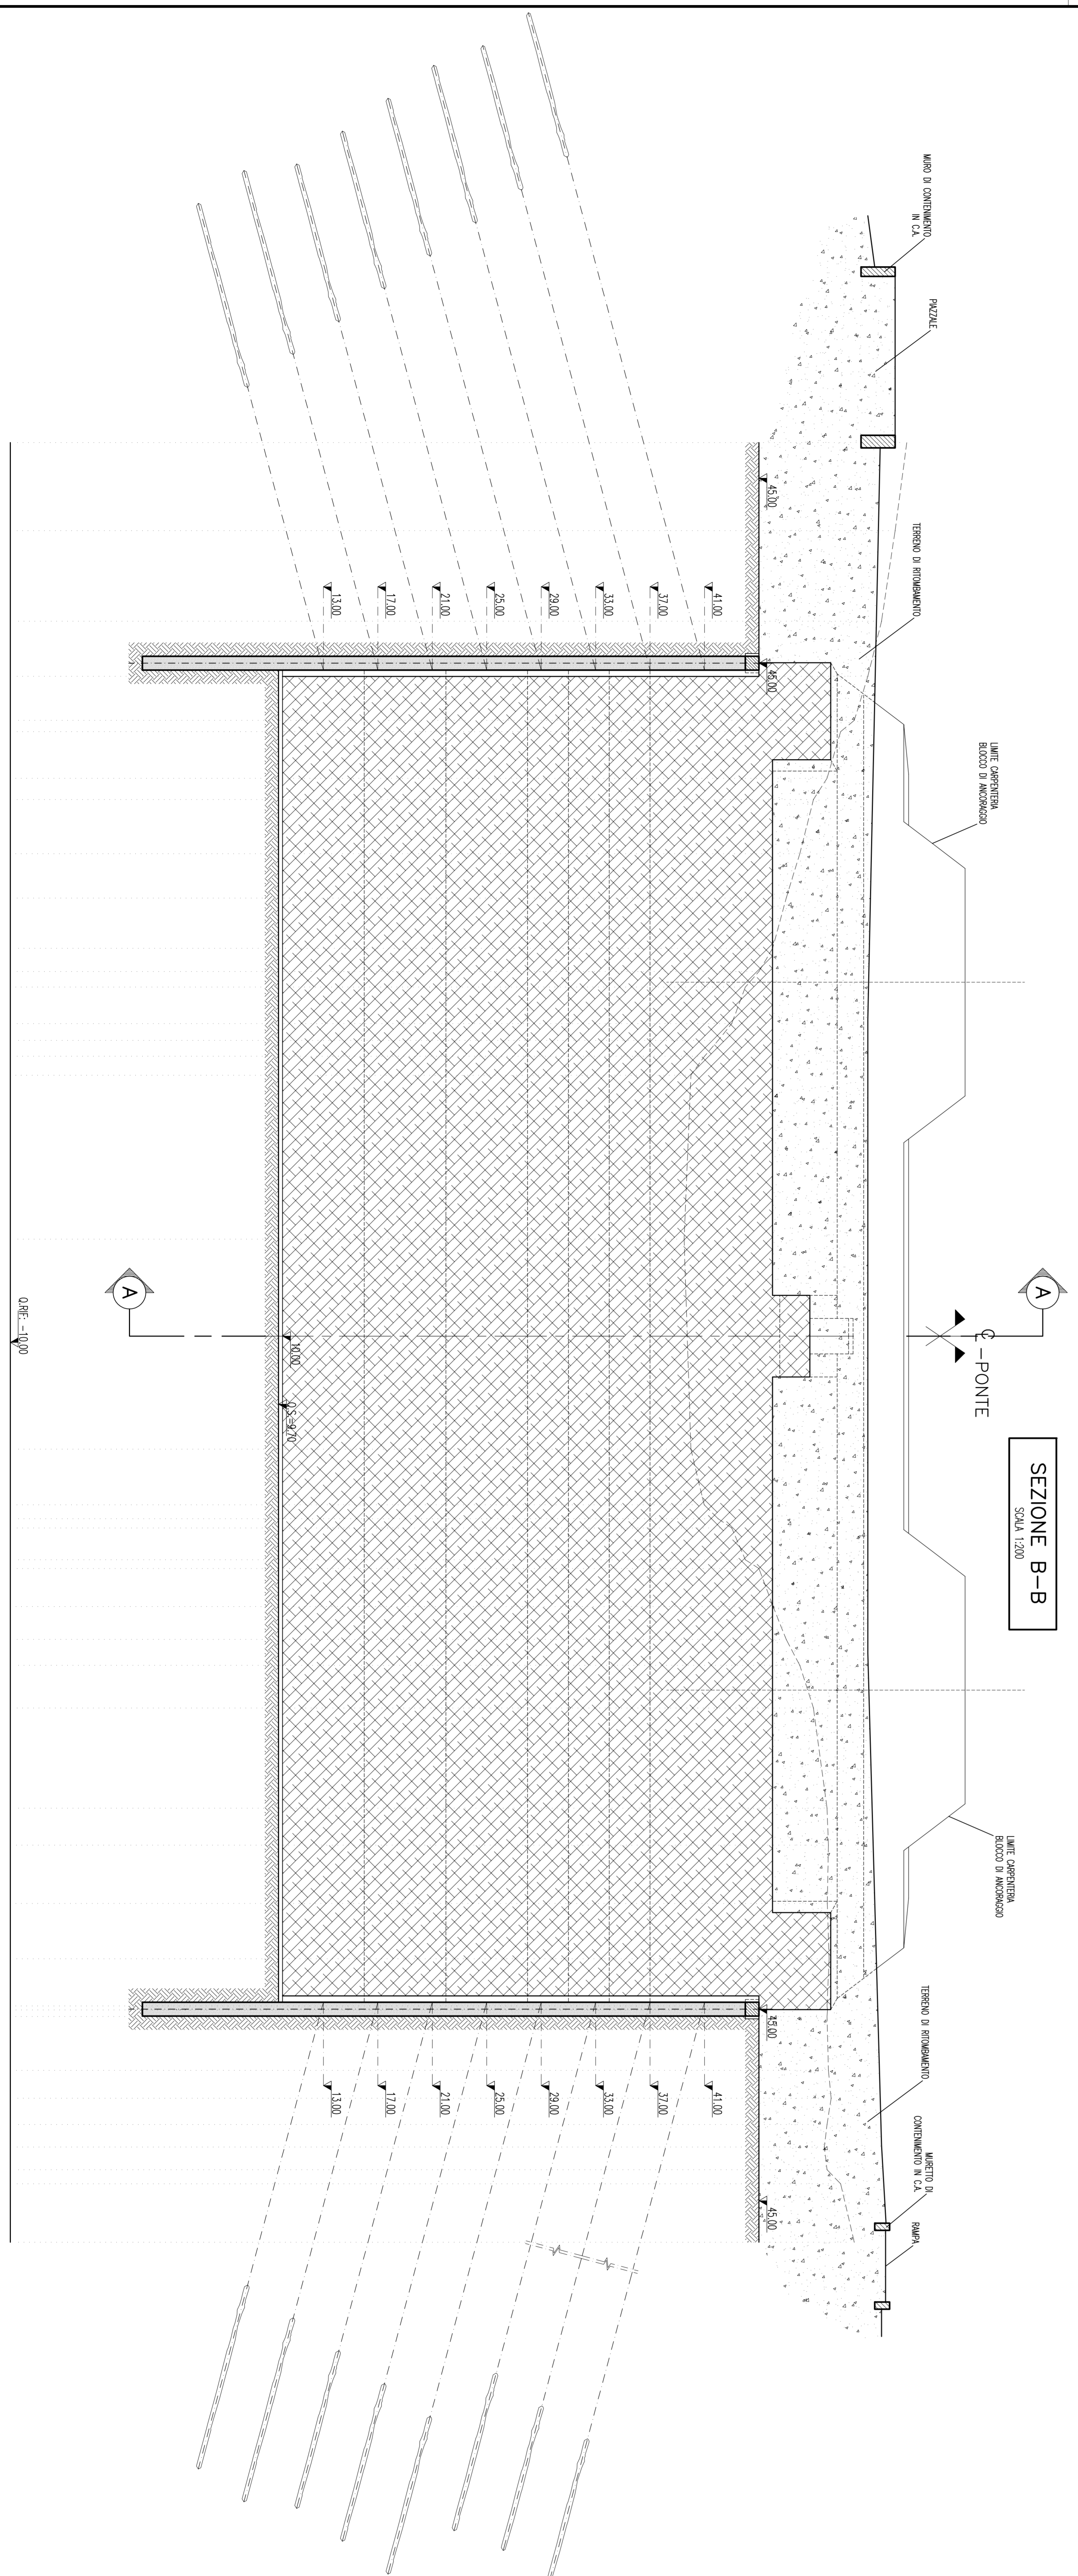

SEZIONE B-B
Scala 1:200

A
C-PONTE
B

OPERA DI ATTRAVERSAMENTO
SOTTOSTRUTTURE
BLOCCHI DI ANCORAGGIO
ANCORAGGIO SICILIA


OPERA DI SOSTEGNO - SEZIONI SISTEMAZIONI FINALI 1/2

STRETTO DI MESSINA

