



NOTE GENERALI

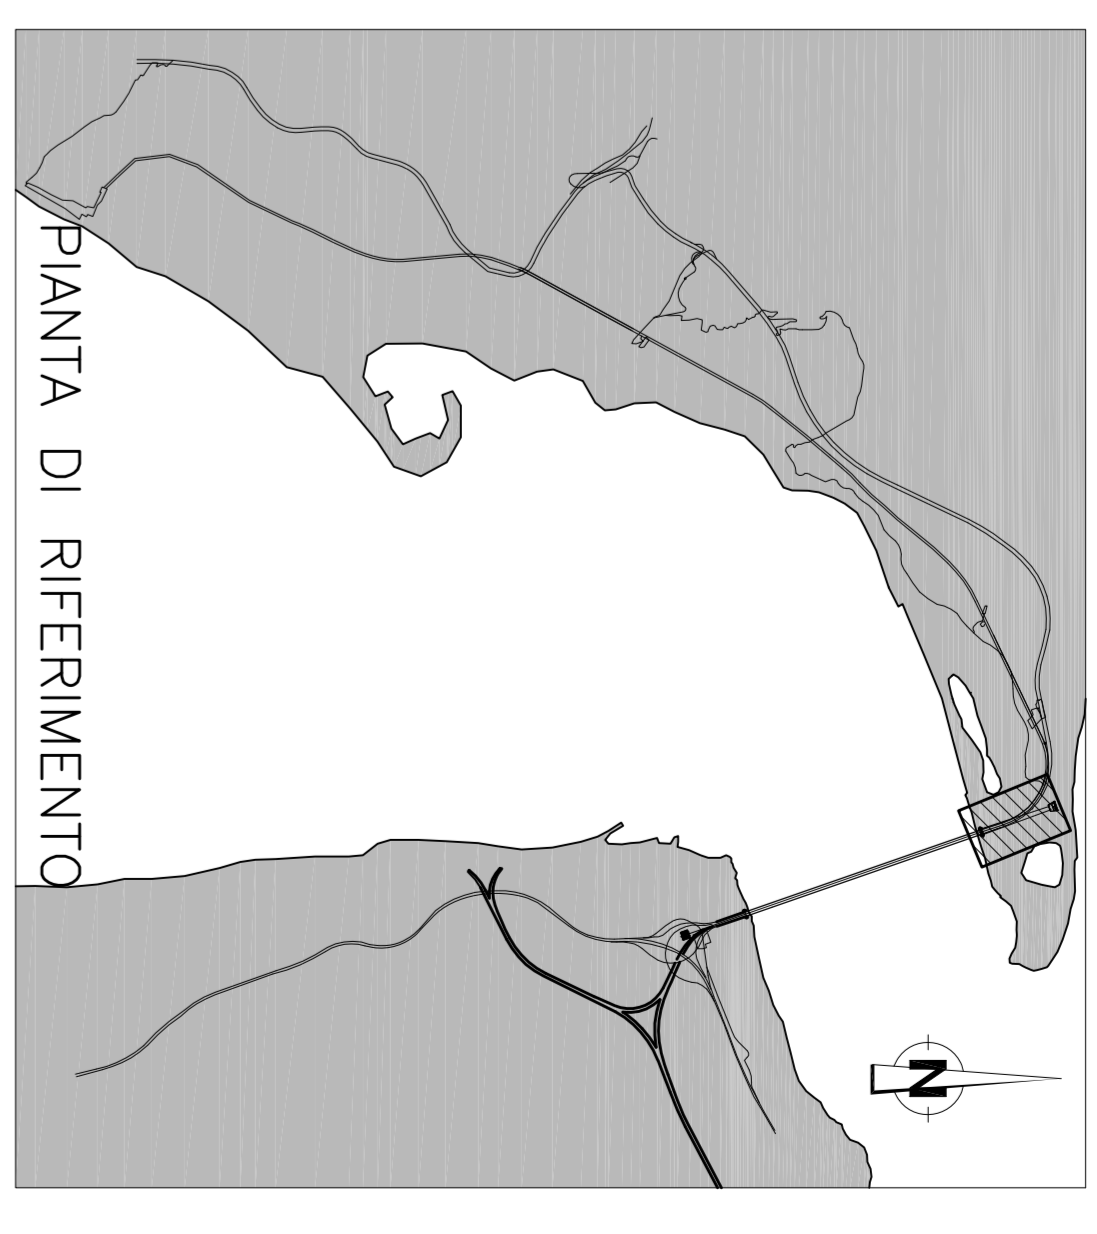


SEZIONE C-C-C

Scala 1:200

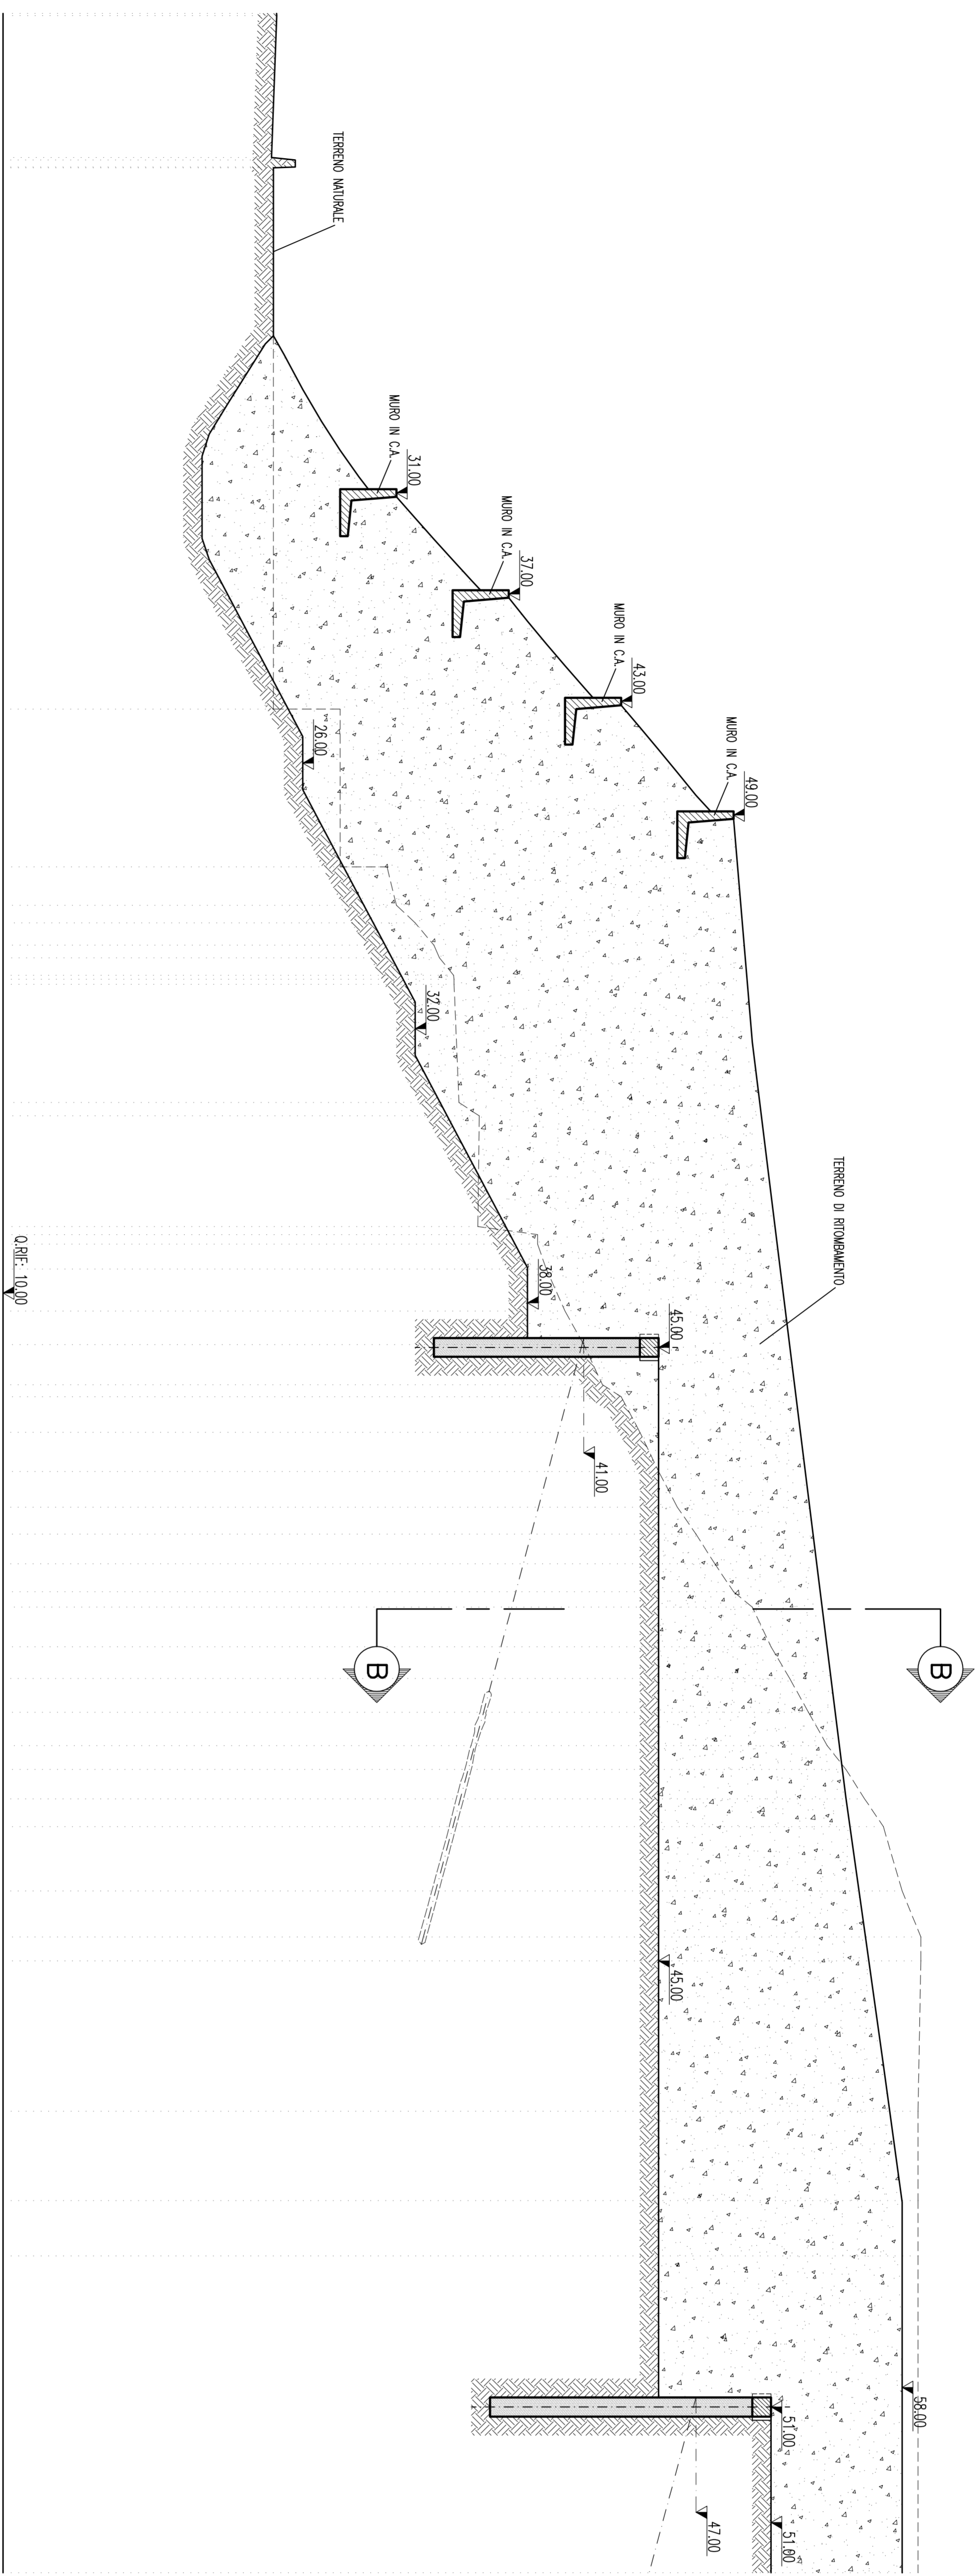

SEZIONE D-D-D

Scala 1:200

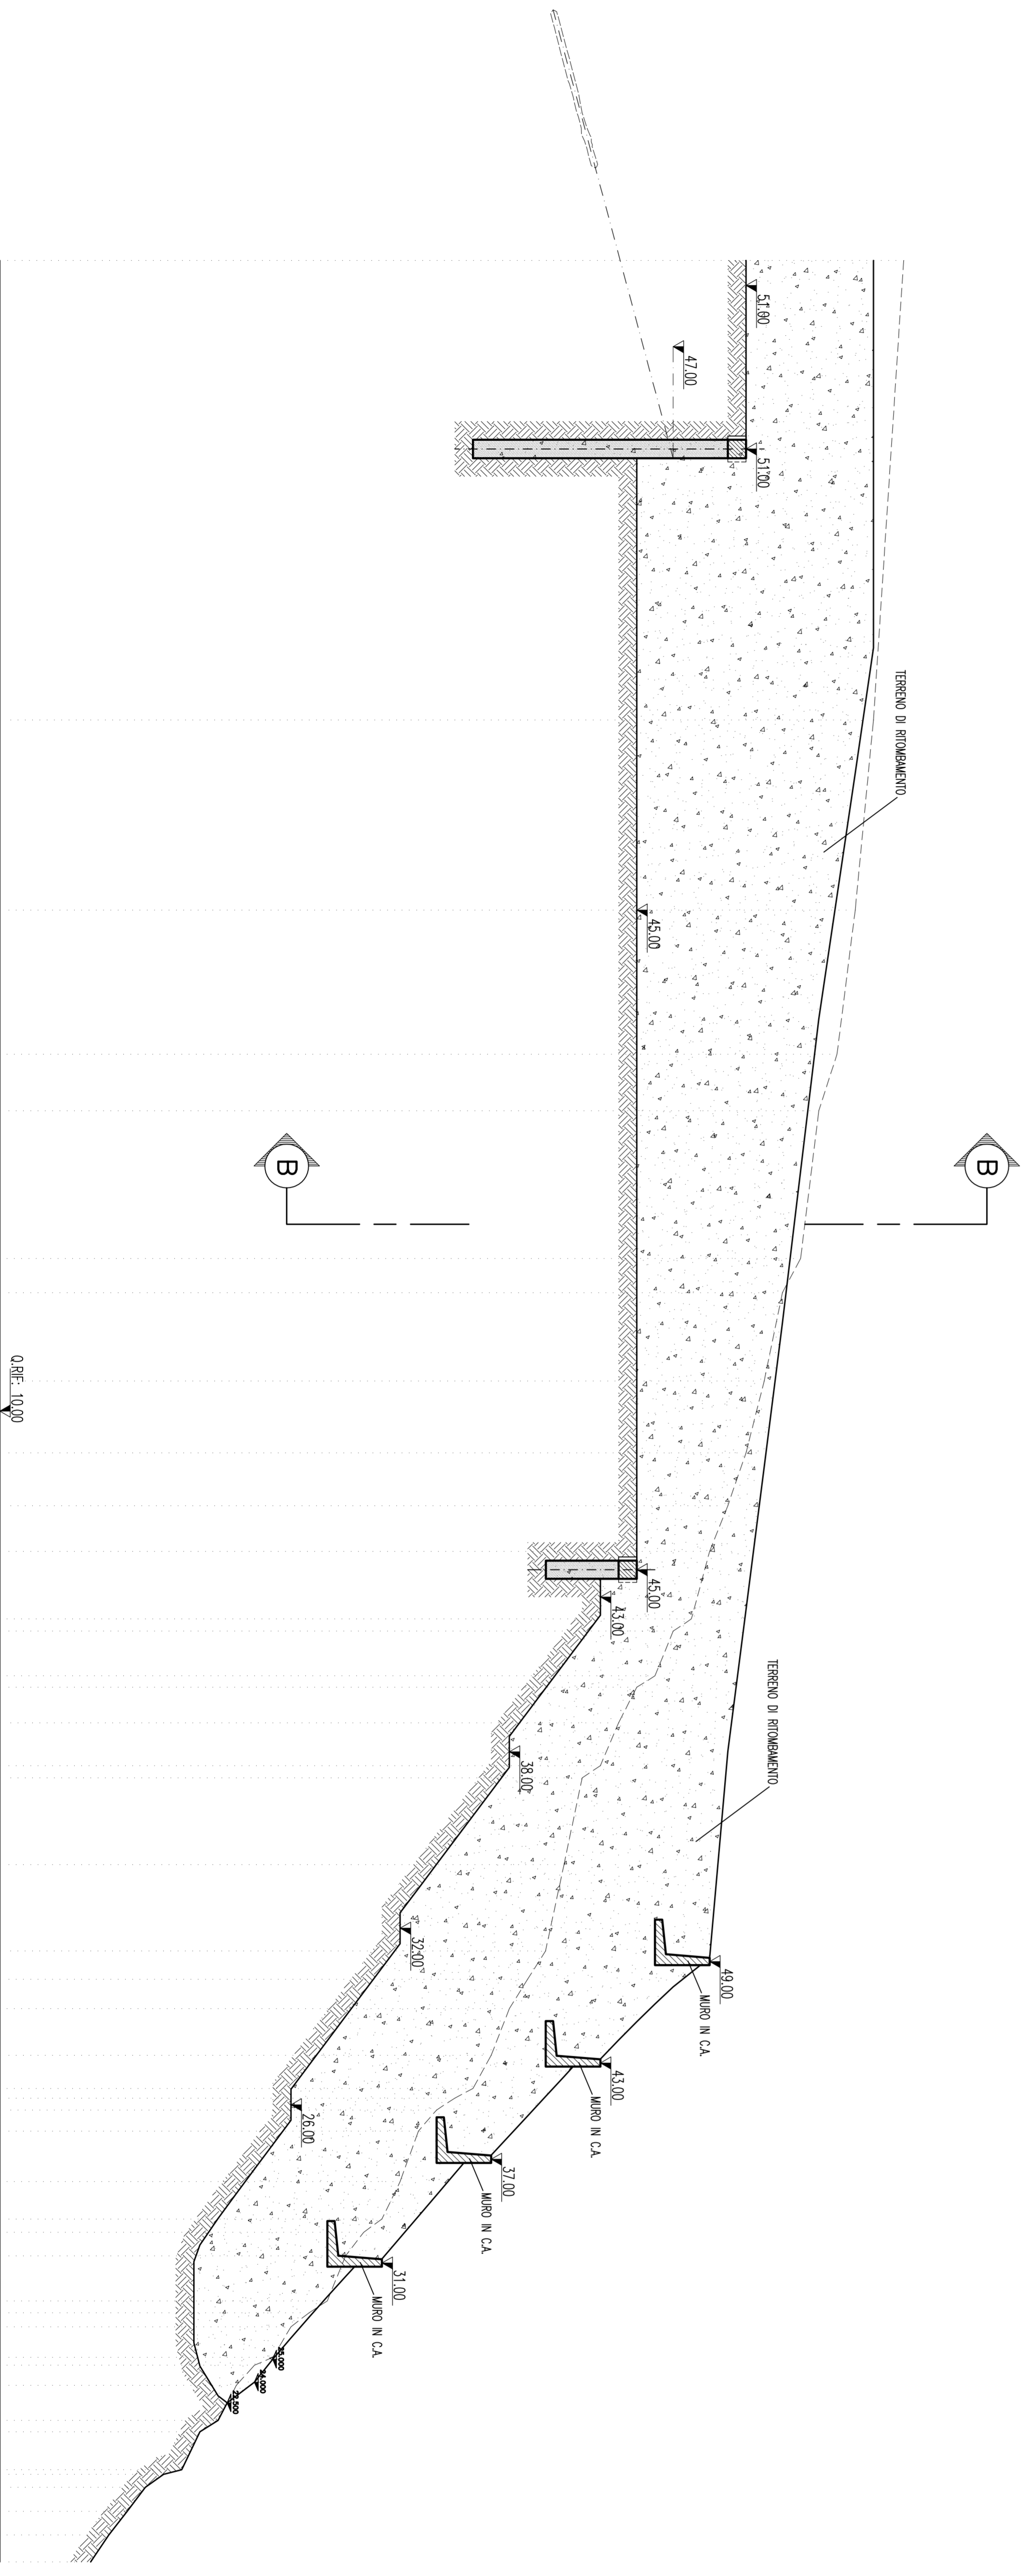

Stretto di Messina

Commissionario per la progettazione, realizzazione e gestione del collegamento stradale tra lo Stretto e l'Isola di Favosita
 (legge n° 106 del 17/05/2002 e Legge n° 30 del 28/02/2004 - art. 111 del DL n° 24 del 28/02/2005)

EuroLink

PONTE SULLO STRETTO DI MESSINA

PROGETTO DEFINITIVO

EUROLINK S.C.P.A.
 IMPRESA S.p.A. Multinazionale
 SOCIETA' ITALIANA PER CONDOTTE EVACUATA S.p.A. (Materiale)
 COOPERATIVA NAZIONALE ELETTRICISTI S.p.A. (Materiale)
 SICHOMEX S.p.A. (Materiale)
 SHIKAWAYA - JIYUWA HEAVY INDUSTRIES CO. LTD. (Materiale)
 A.C.S. S.p.A. - CONSORCIO STABILE (Materiale)

RESISTENZA Direzione: Ing. S. Crapanzano Data: 10/06/2017 Foglio n° 2/2 Ordine Impianti Milano n° 12400	IL COMMITENTE GENERALE Project Manager (Ing. P. Materassi)	STRETTO DI MESSINA Site: Messina - (Ing. G. Palmisani)	STRETTO DI MESSINA Amministratore Delegato (Dott. P. Chiodi)
---	---	---	---

OPERA DI ATTRAVERSAMENTO
 SOTTOSTRUTTURE
 BLOCCHI DI ANCORAGGIO
 ANCORAGGIO SICILIA

P00096_F01
 OPERE DI SOSTEGNO - SEZIONI SISTEMAZIONI FINALI TAV. 2/2

C I G	0 1 0 1 0 1 0 1 P	W 9 1 0 1 P	L I S T I	B 1 1 B	1 5 0 1 0 1 0 1 0 1 4	F O I	0 0 0 0 0 4 F O I
REDAZIONE	PROGETTO DEFINITIVO	PROGETTO DEFINITIVO	PROGETTO DEFINITIVO	PROGETTO DEFINITIVO	PROGETTO DEFINITIVO	PROGETTO DEFINITIVO	PROGETTO DEFINITIVO
DATA	06/09/2017	06/09/2017	06/09/2017	06/09/2017	06/09/2017	06/09/2017	06/09/2017