

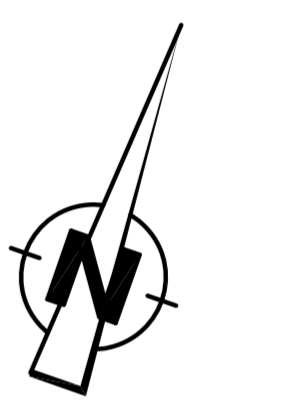



PIANTA
SCALA 1:500
PLAN
SCALE 1:500

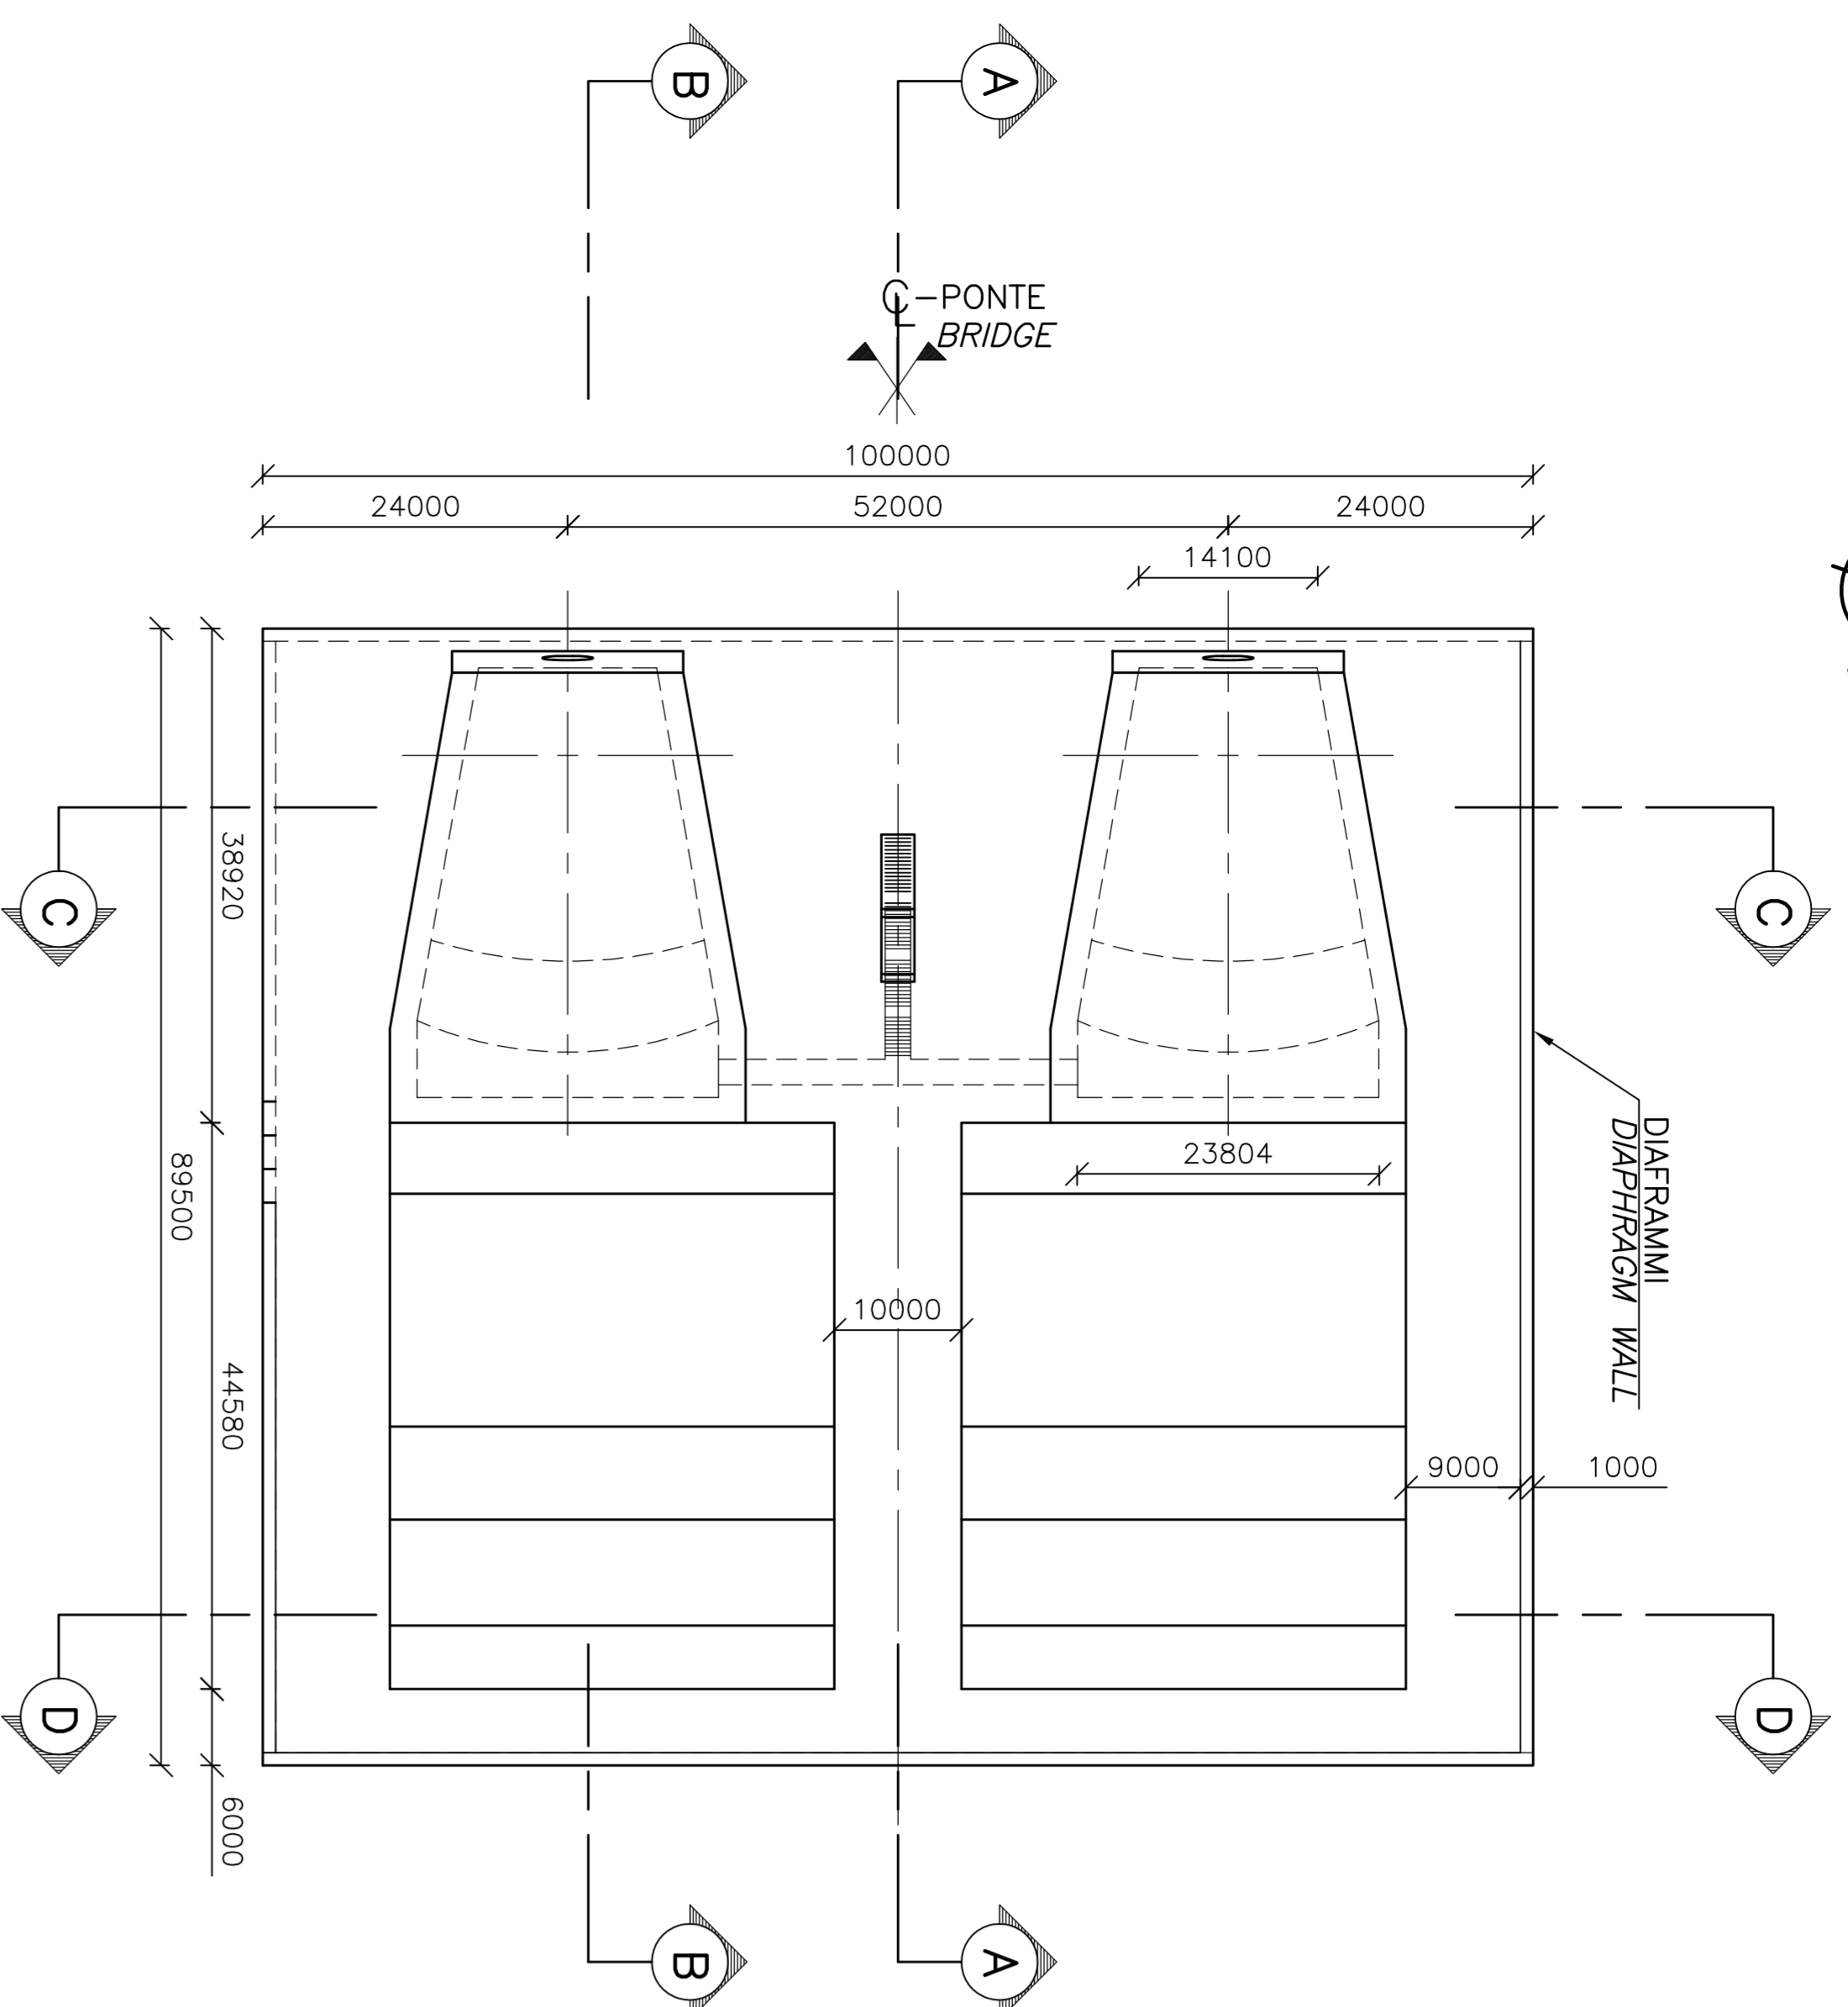


PIANTA
SCALA 1:1000
PLAN
SCALE 1:1000

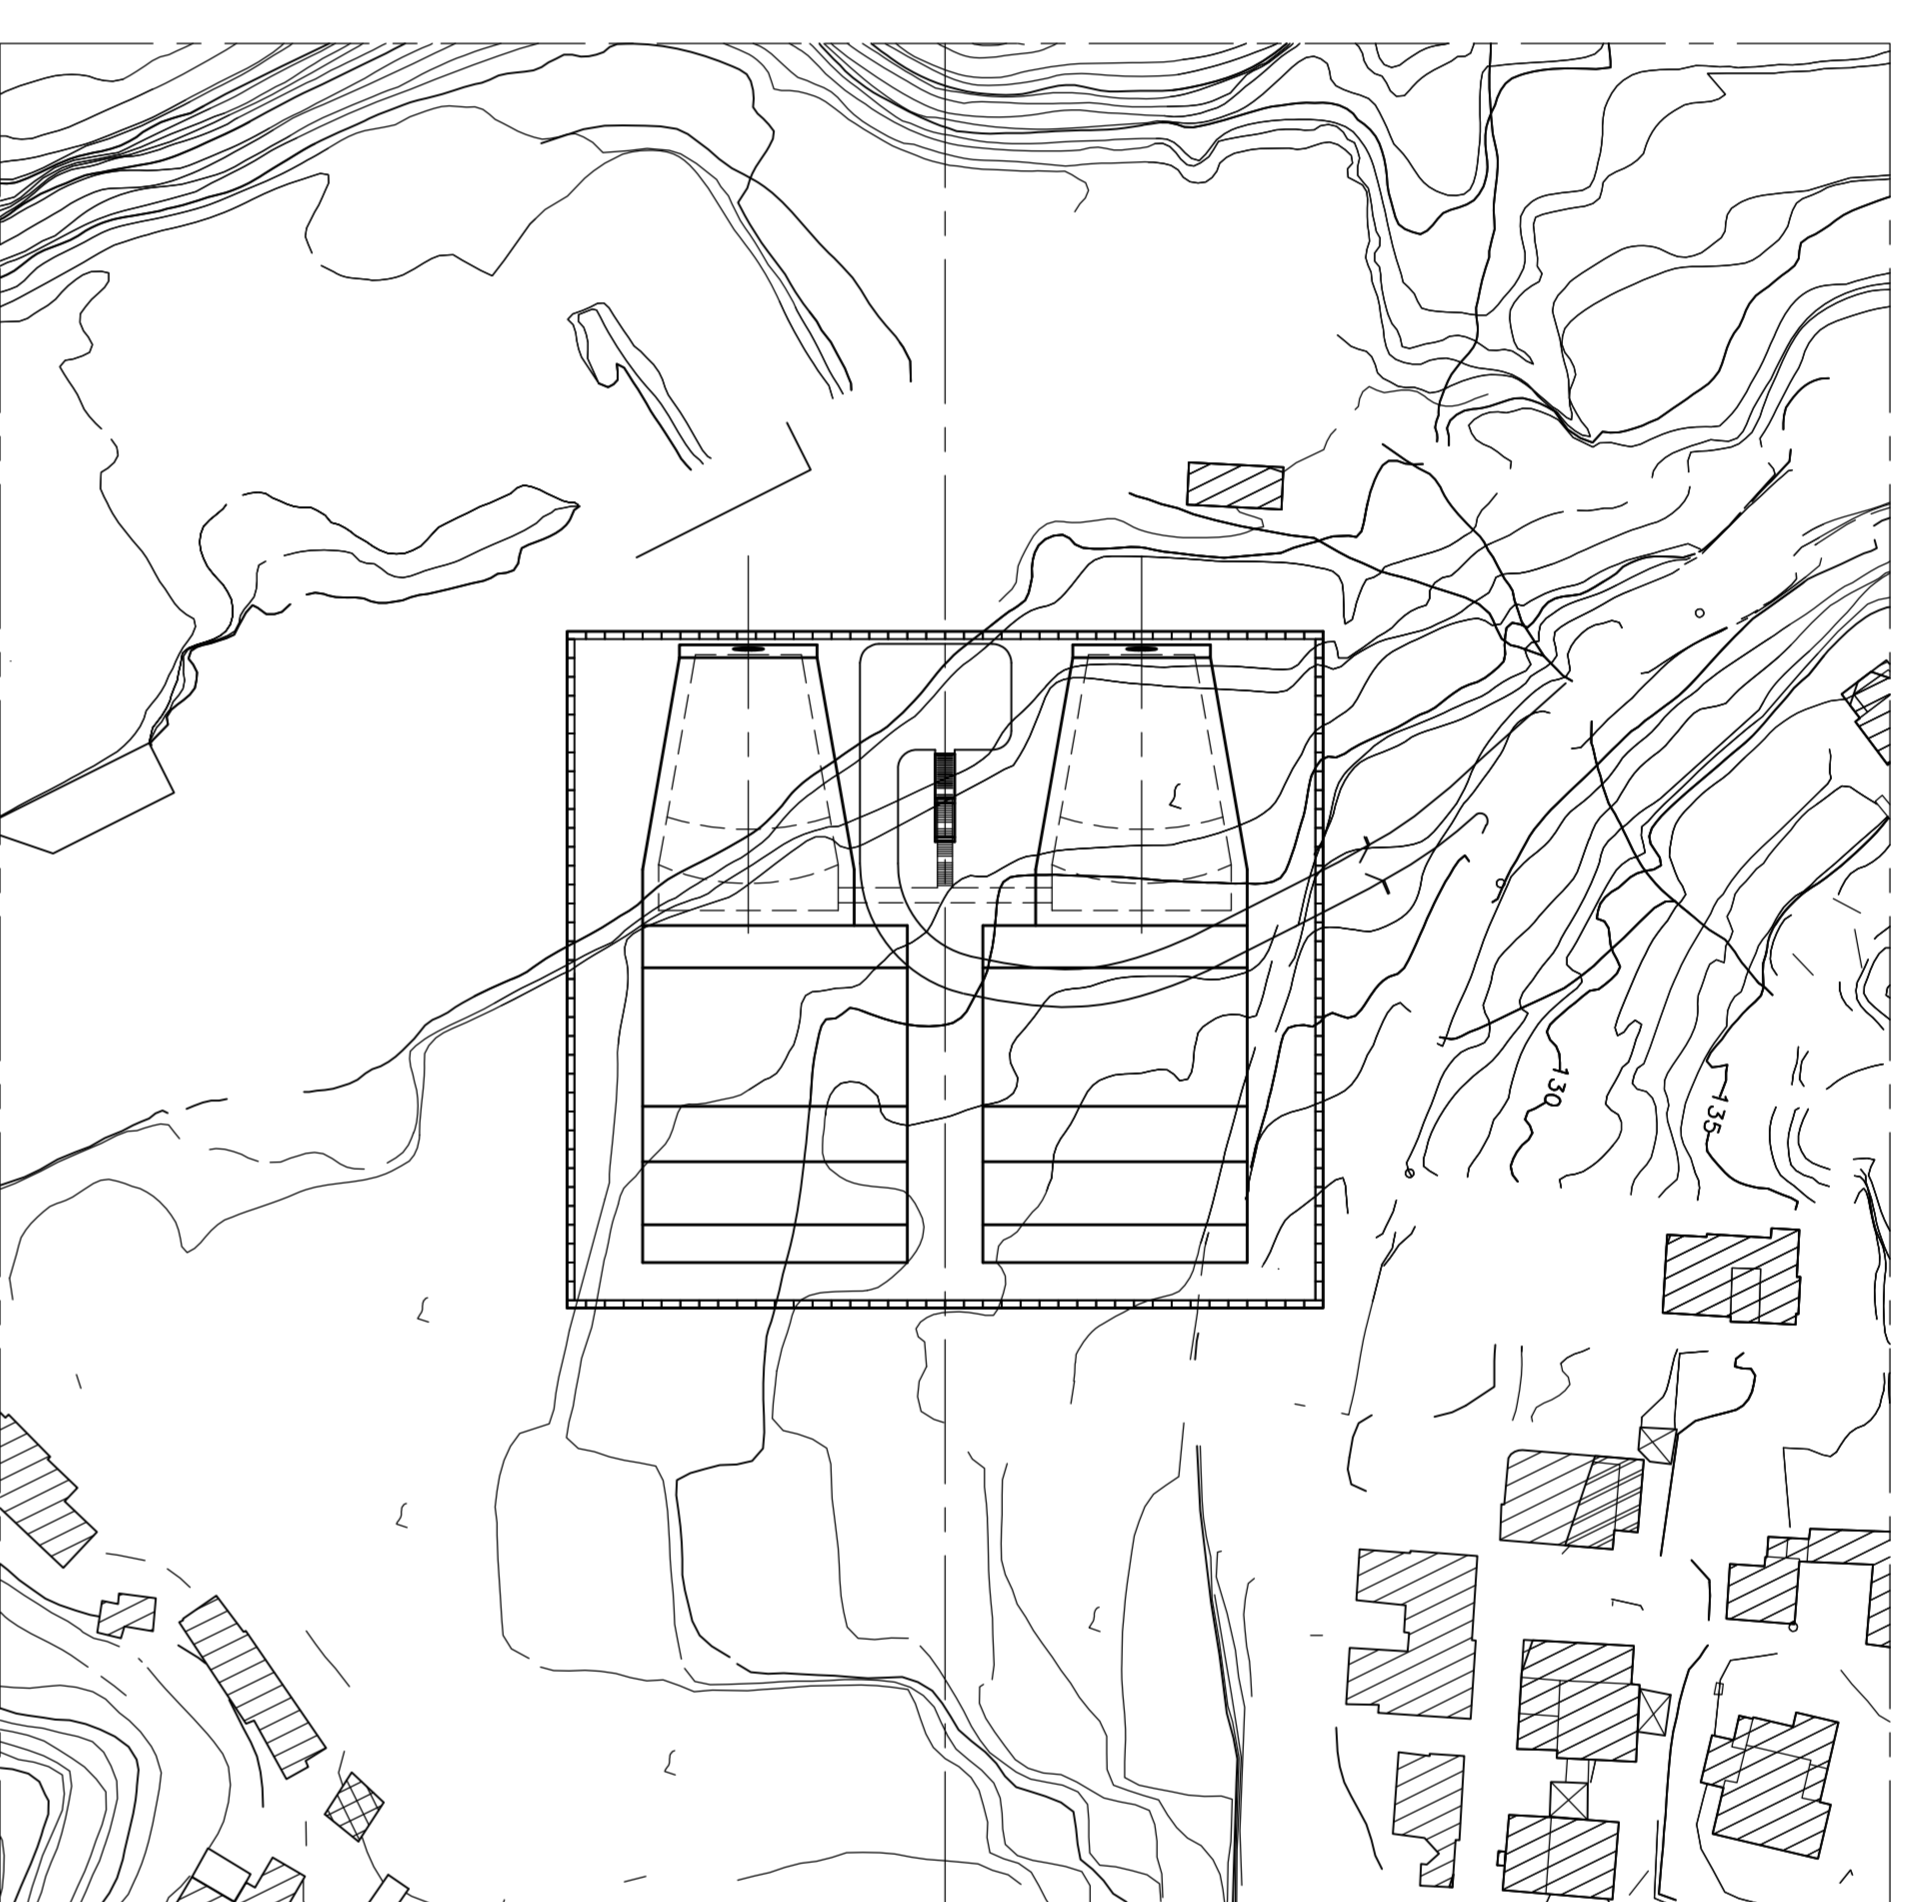


SEZIONE A-A
SCALA 1:500
SECTION A-A
SCALE 1:500

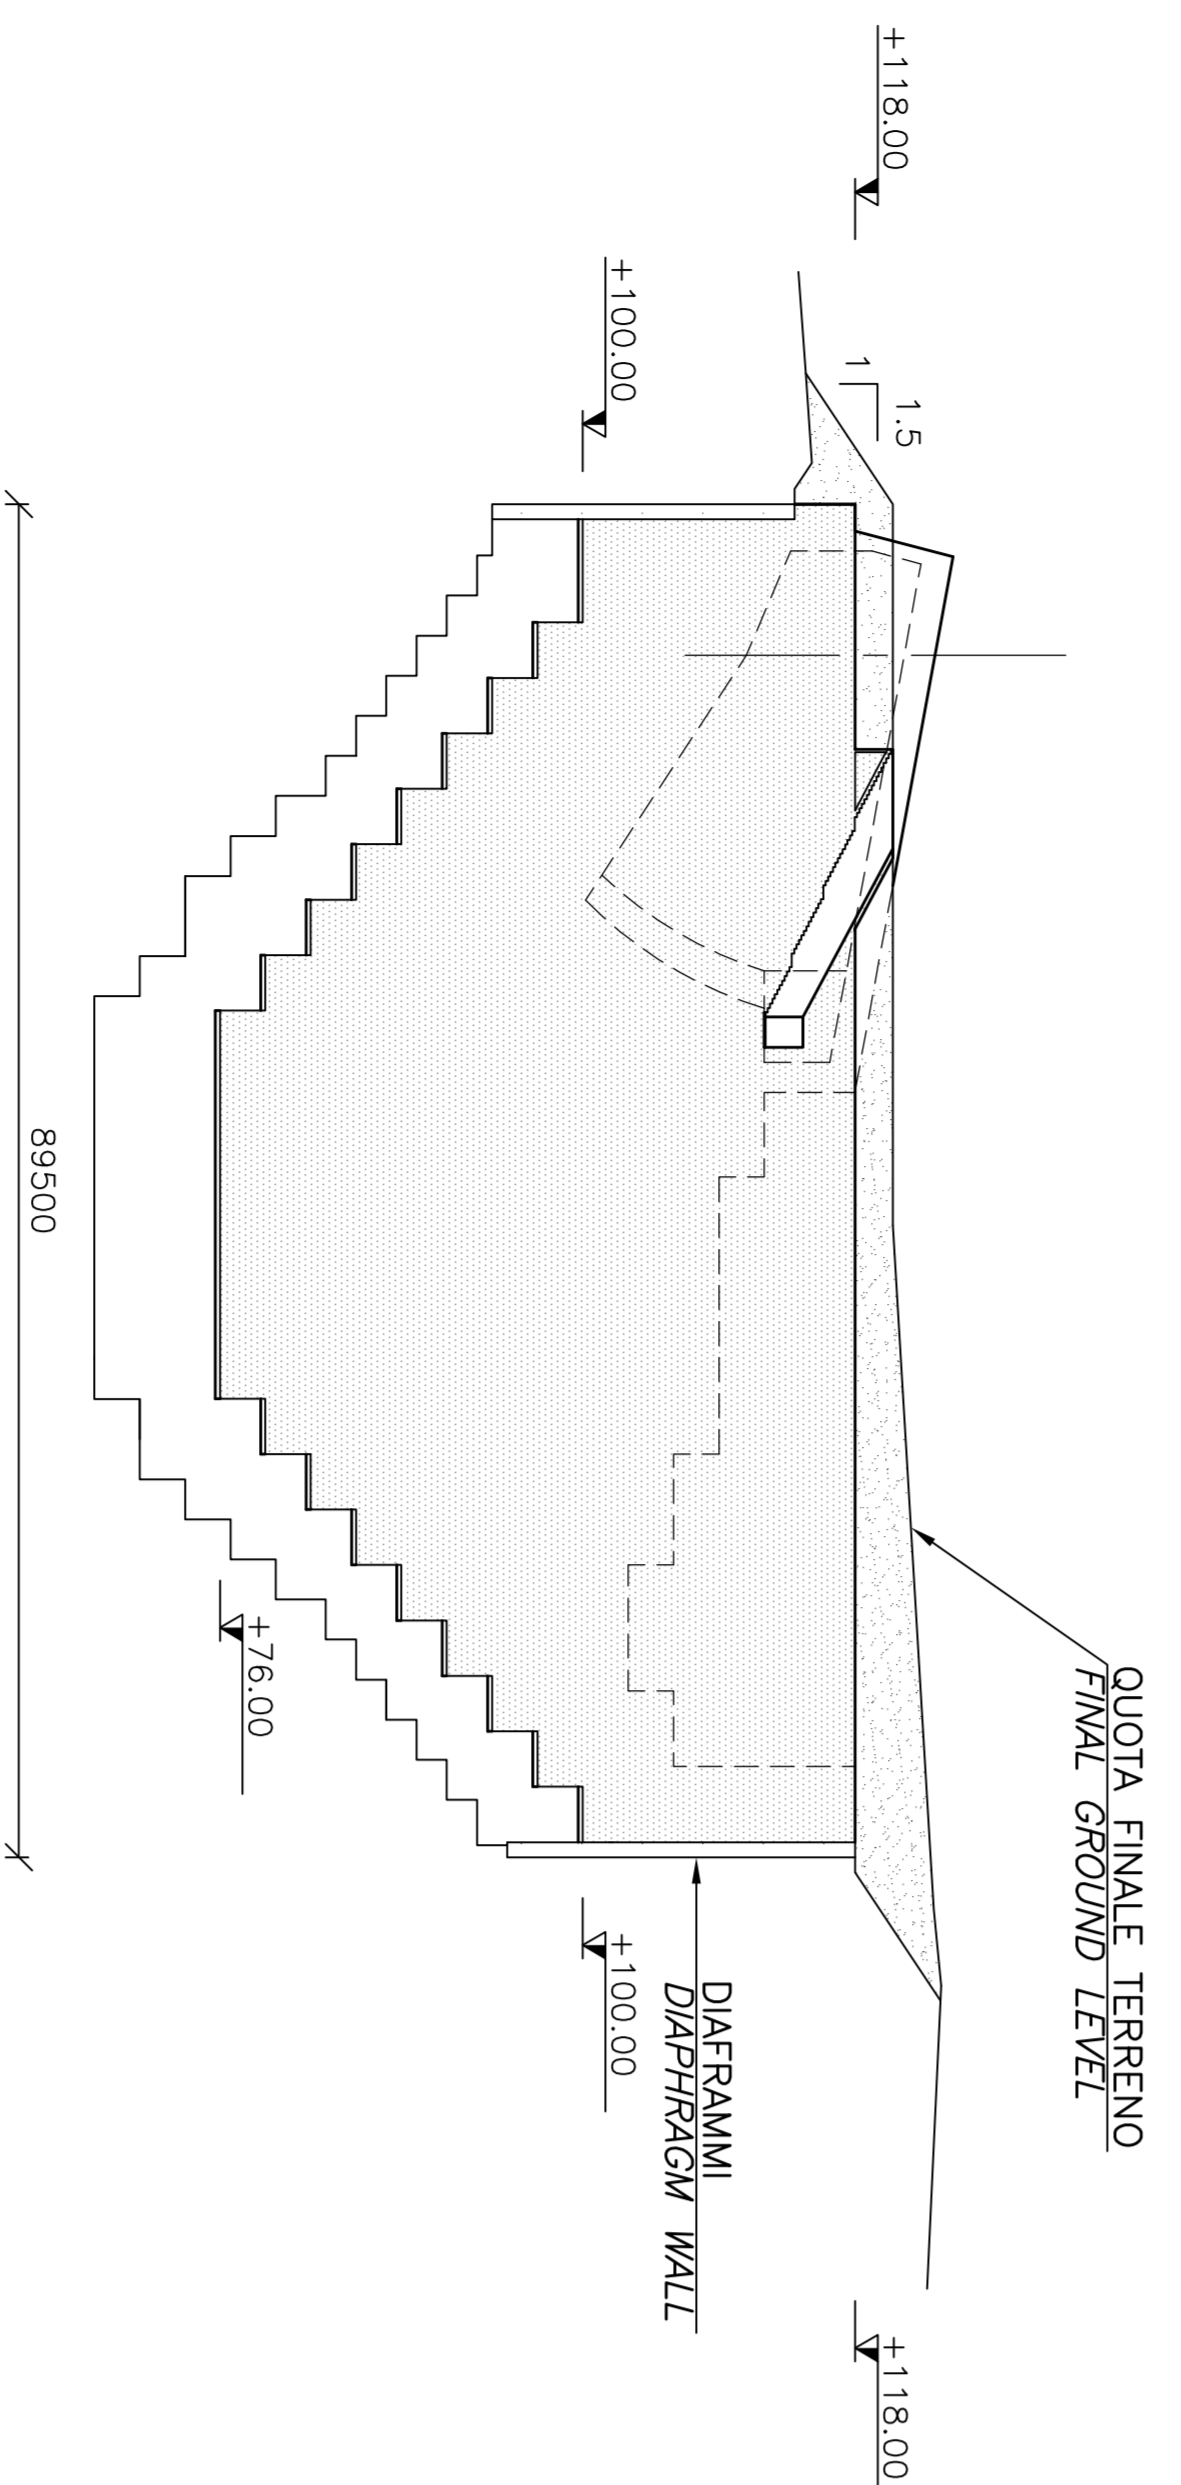


SEZIONE B-B
SCALA 1:500
SECTION B-B
SCALE 1:500

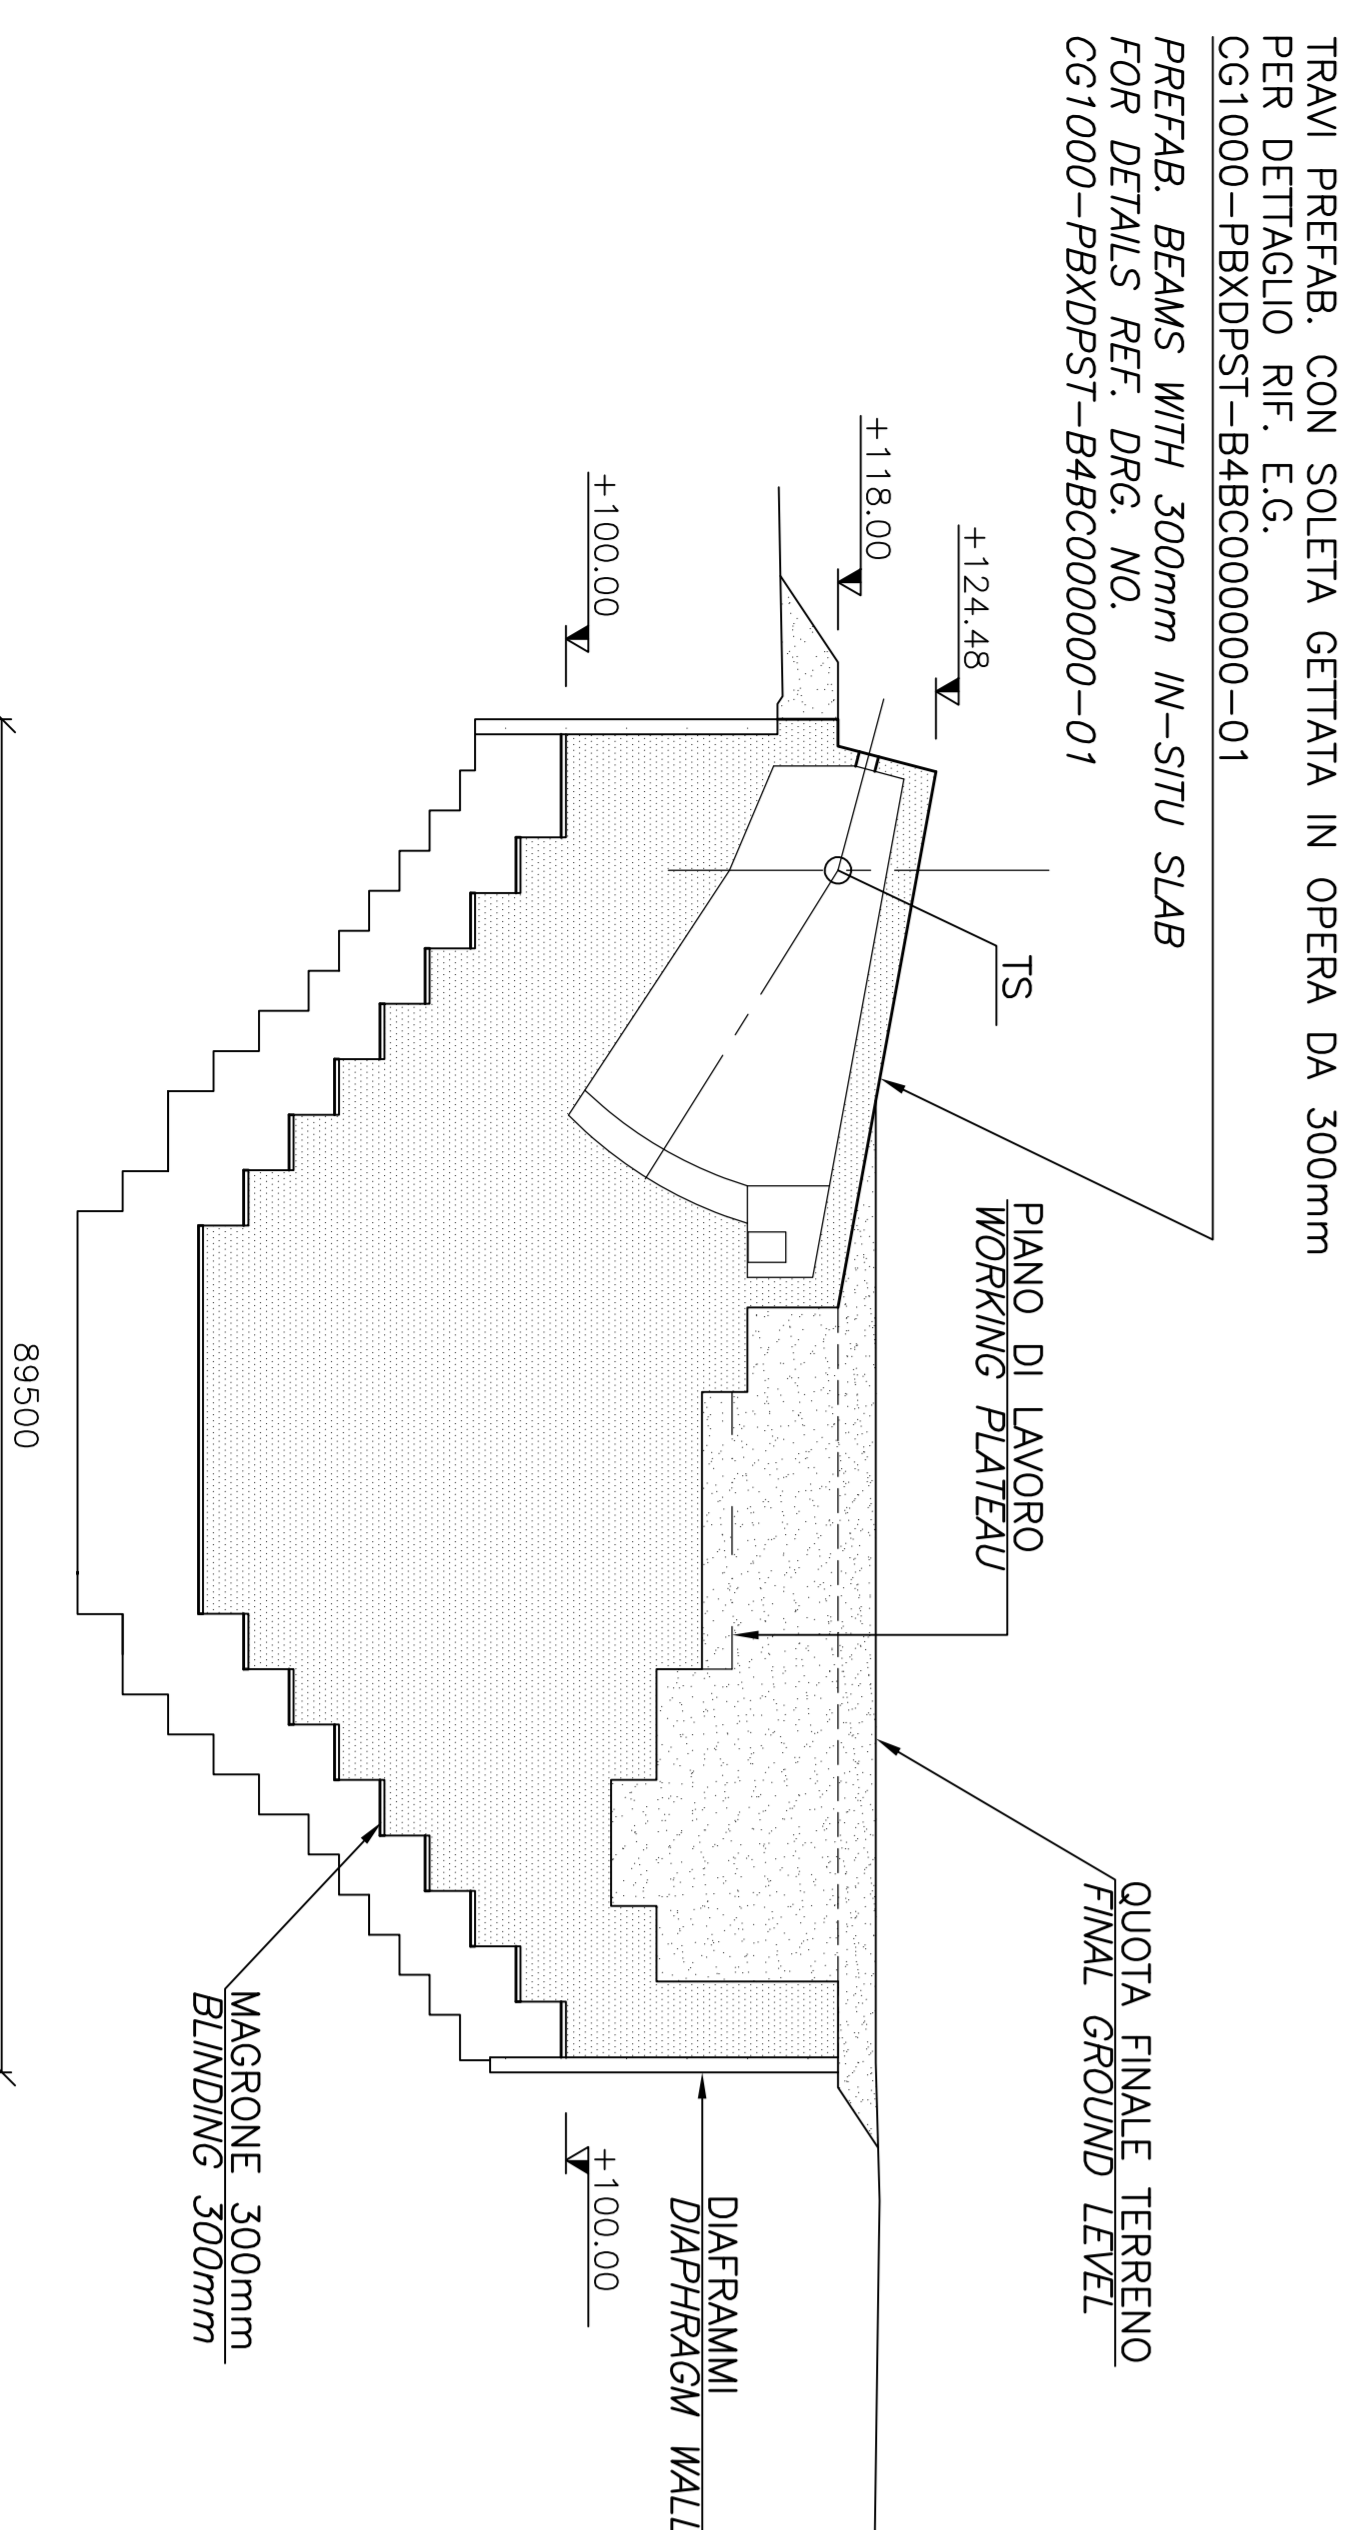

SEZIONE C-C
SCALA 1:500
SECTION C-C
SCALE 1:500

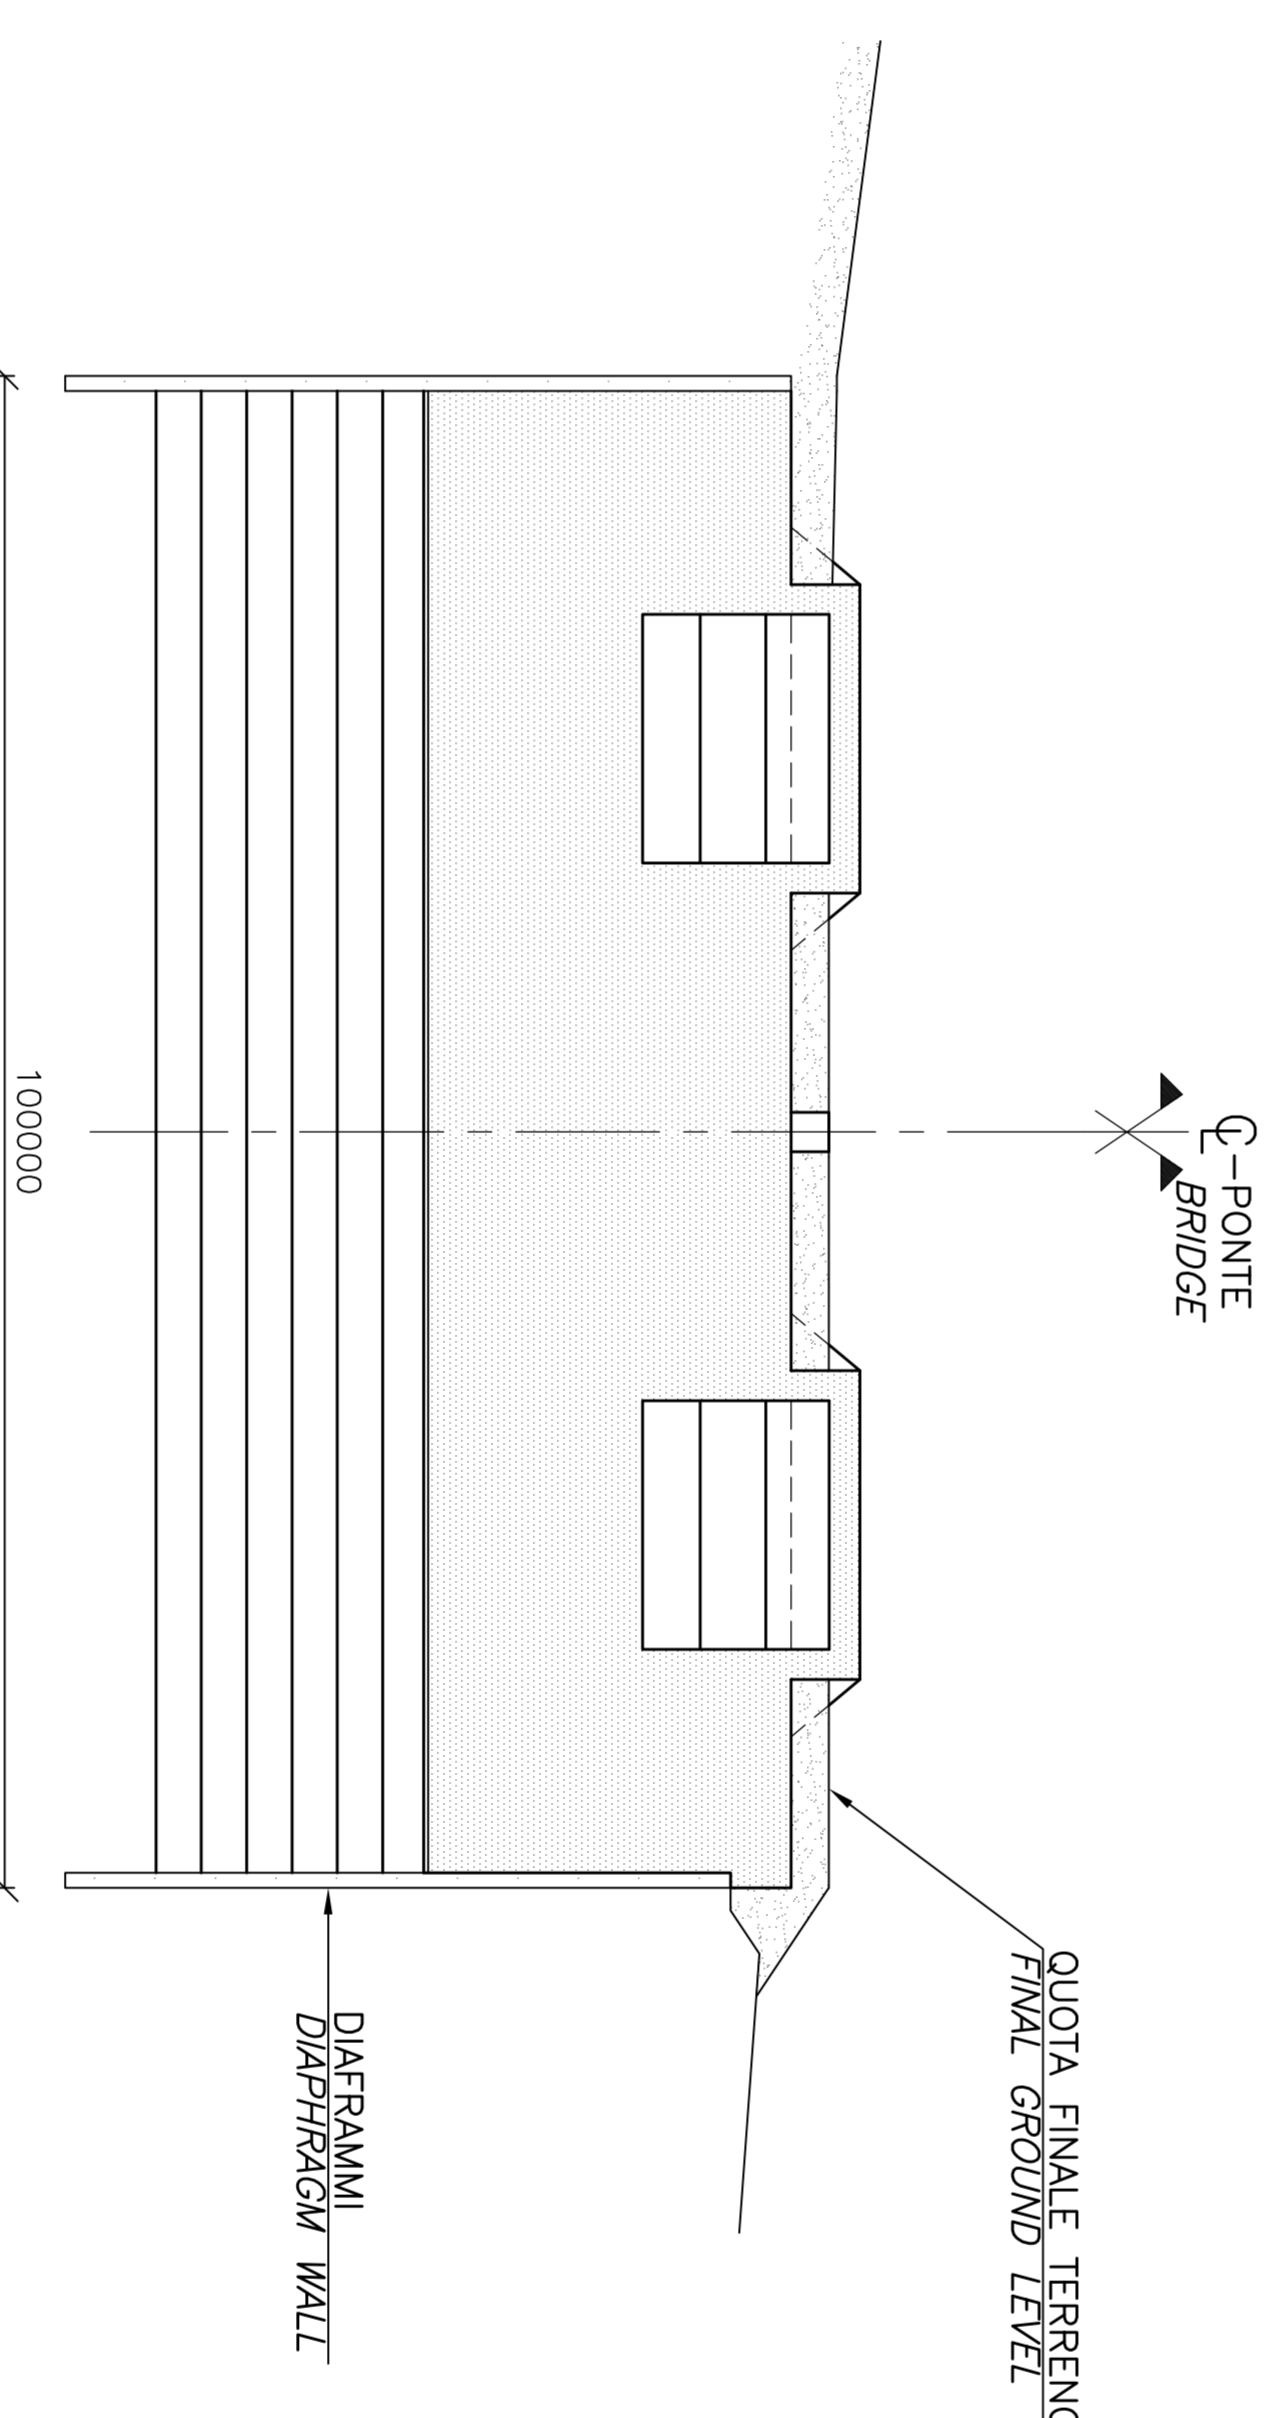

SEZIONE D-D
SCALA 1:500
SECTION D-D
SCALE 1:500

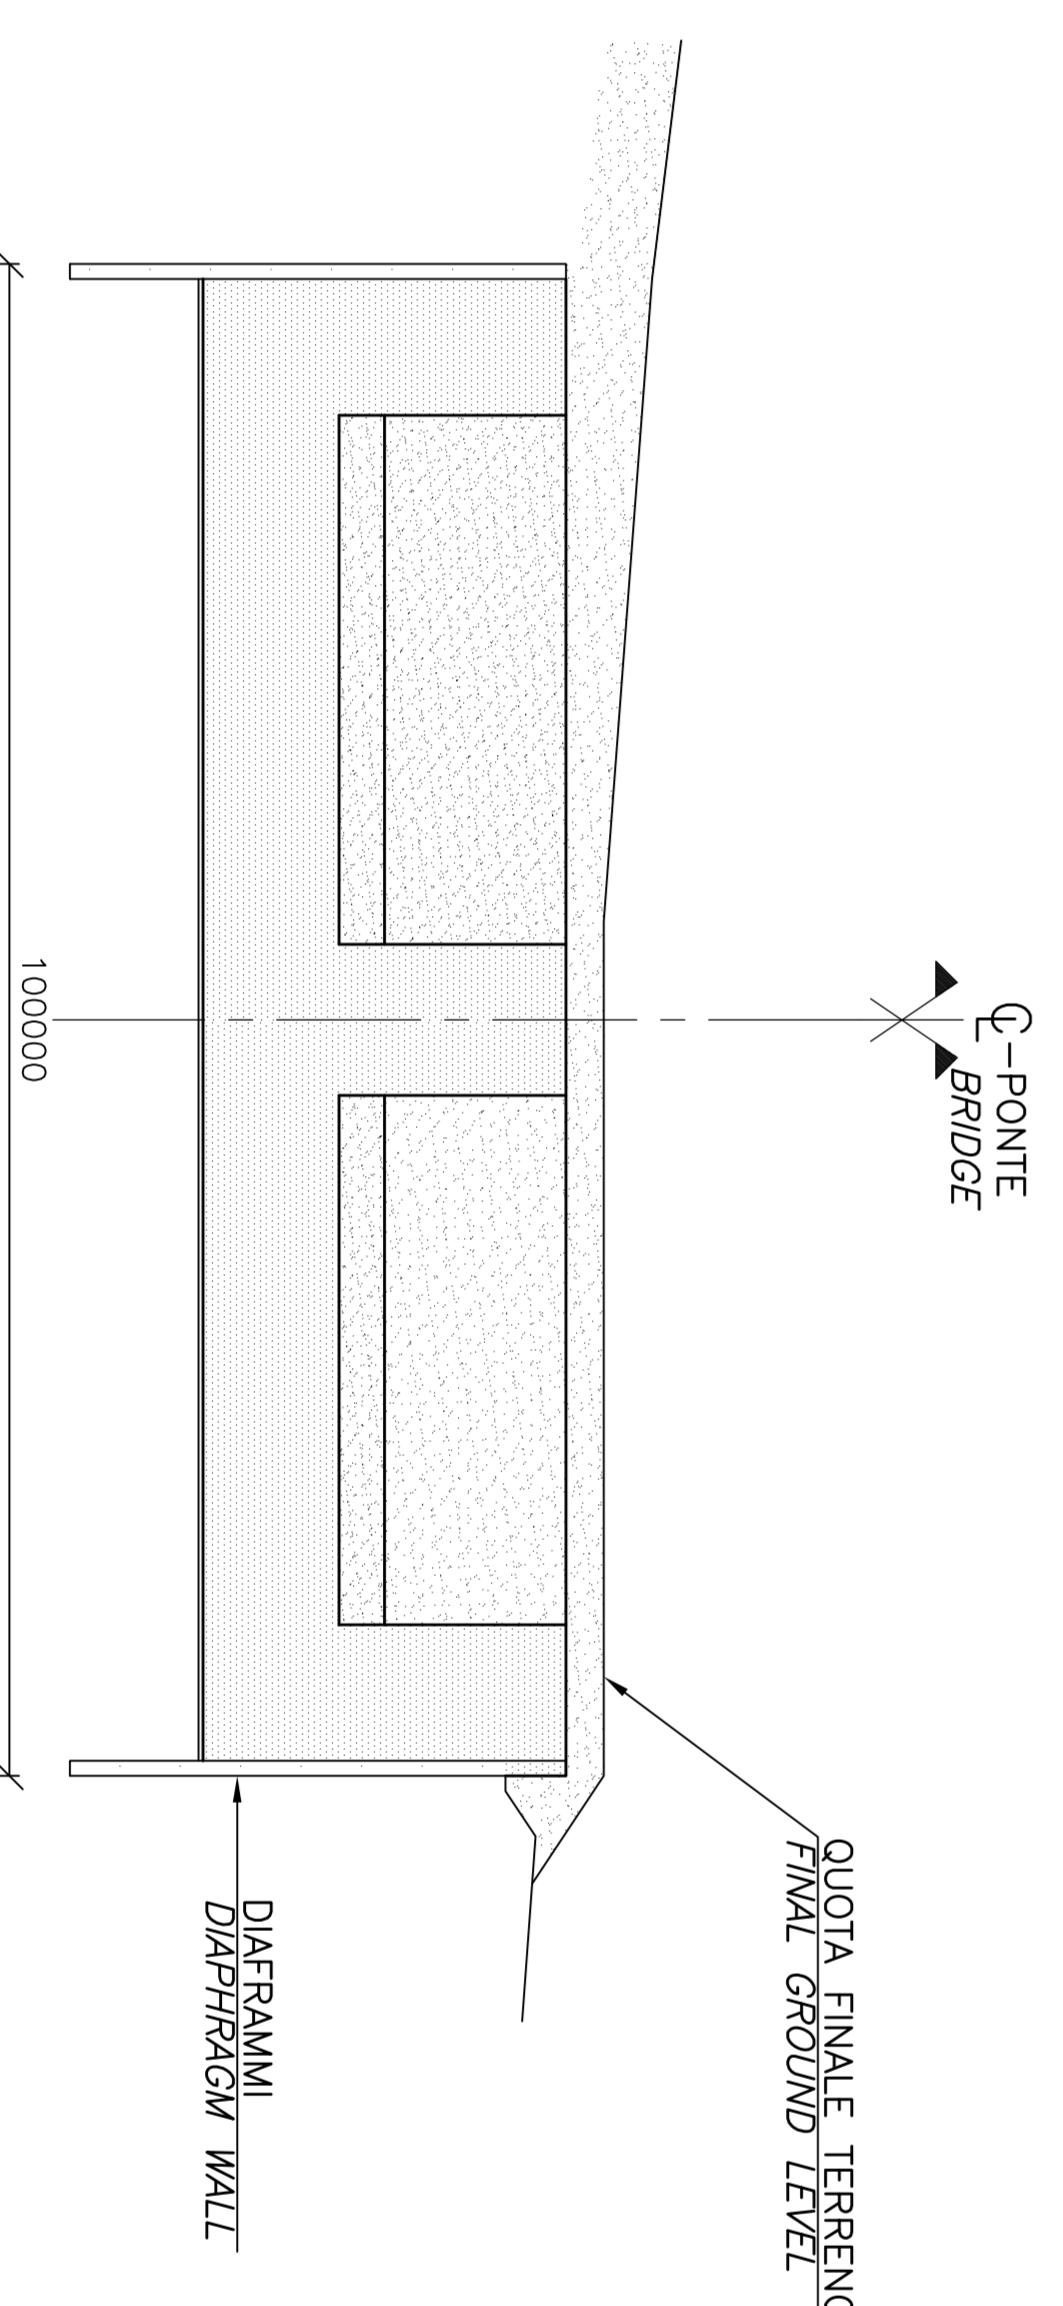

NOTE GENERALI

NOTE:

TUTTE LE DIMENSIONI SONO IN MILLIMETRI, SALVO OVE DIMENSIONI INDICATO. LE QUOTE ALTIMETRICHE SONO IN METRI (SLM)

LEGENDA:

- CALESTRUZZO GETTATO IN OPERA
- DIAPHRAGMI
- SABBA DI REMPIMENTO

ELABORATI DI RIFERIMENTO:

Cg1000-PSXDPST-0000000000-01 NOTE GENERALI
Cg1000-PBXDPST-B48C000000-01 ARMATURA - DISPOSIZIONE
Cg1000-PBXDPST-B48C000000-02 ARM. IN MASSIF. DETAGLI 1
Cg1000-PBXDPST-B48C000000-02 TYPICAL IN MASSIF. DETAGLI 2

NOTES:

DIMENSIONS ARE IN MILLIMETRES UNLESS OTHERWISE NOTED. LEVELS ARE IN METRES (SLM).

LEGENDS:

- IN SITU CONCRETE
- DIAPHRAGM WALLS
- SANDFILL

REFERENCES:

Cg1000-PSXDPST-0000000000-02 GENERAL NOTES
Cg1000-PBXDPST-B48C000000-01 REINFORCEMENT - TYPICAL DETAILS 1
Cg1000-PBXDPST-B48C000000-02 REINFORCEMENT - TYPICAL DETAILS 2

Stretto di Messina

PONTE SULLO STRETTO DI MESSINA
PROGETTO DEFINITIVO


COMI
Ing. E.M. Vito
Societa' Ingegneria Merit

L. COINVITATO
Project Manager



OPERA D'ATTRAVERSAMENTO
SOTTOSTITUIRE
BLOCCHI D'ANCORAGGIO
ANCORAGGIO CALABRIA
DISEGNI DIVERSE

