

NOTE GENERALI

NOTE:

TUTTE LE DIMENSIONI SONO IN MILLIMETRI, SE NON SPECIFICATO ALTRIMENTI. LE QUOTE ALTIMETRICHE SONO IN METRI (SLM).

LEGENDA:

-  CALCESTRUZZO GETTATO IN OPERA
-  DIAFRAGMI

ELABORATI DI RIFERIMENTO:

- CG1000-PSXDPT-0000000000-01 NOTE GENERALI
- CG1000-PPXDPT-B4B0000000-01 DIMENSIONI CEMENTO ARMATO - PIANA

NOTES:

DIMENSIONS ARE IN MILLIMETRES UNLESS OTHERWISE NOTED. LEVELS ARE IN METRES (SLM).


LEGENDS:

-  IN SITU CONCRETE
-  DIAPHRAGM WALLS


REFERENCES:

- CG1000-PSXDPT-0000000000-02 GENERAL NOTES
- CG1000-PPXDPT-B4B0000000-01 CONCRETE DIMENSIONS - PLAN


SEZIONE C-C
SCALA 1:250
SECTION C-C
SCALE 1:250

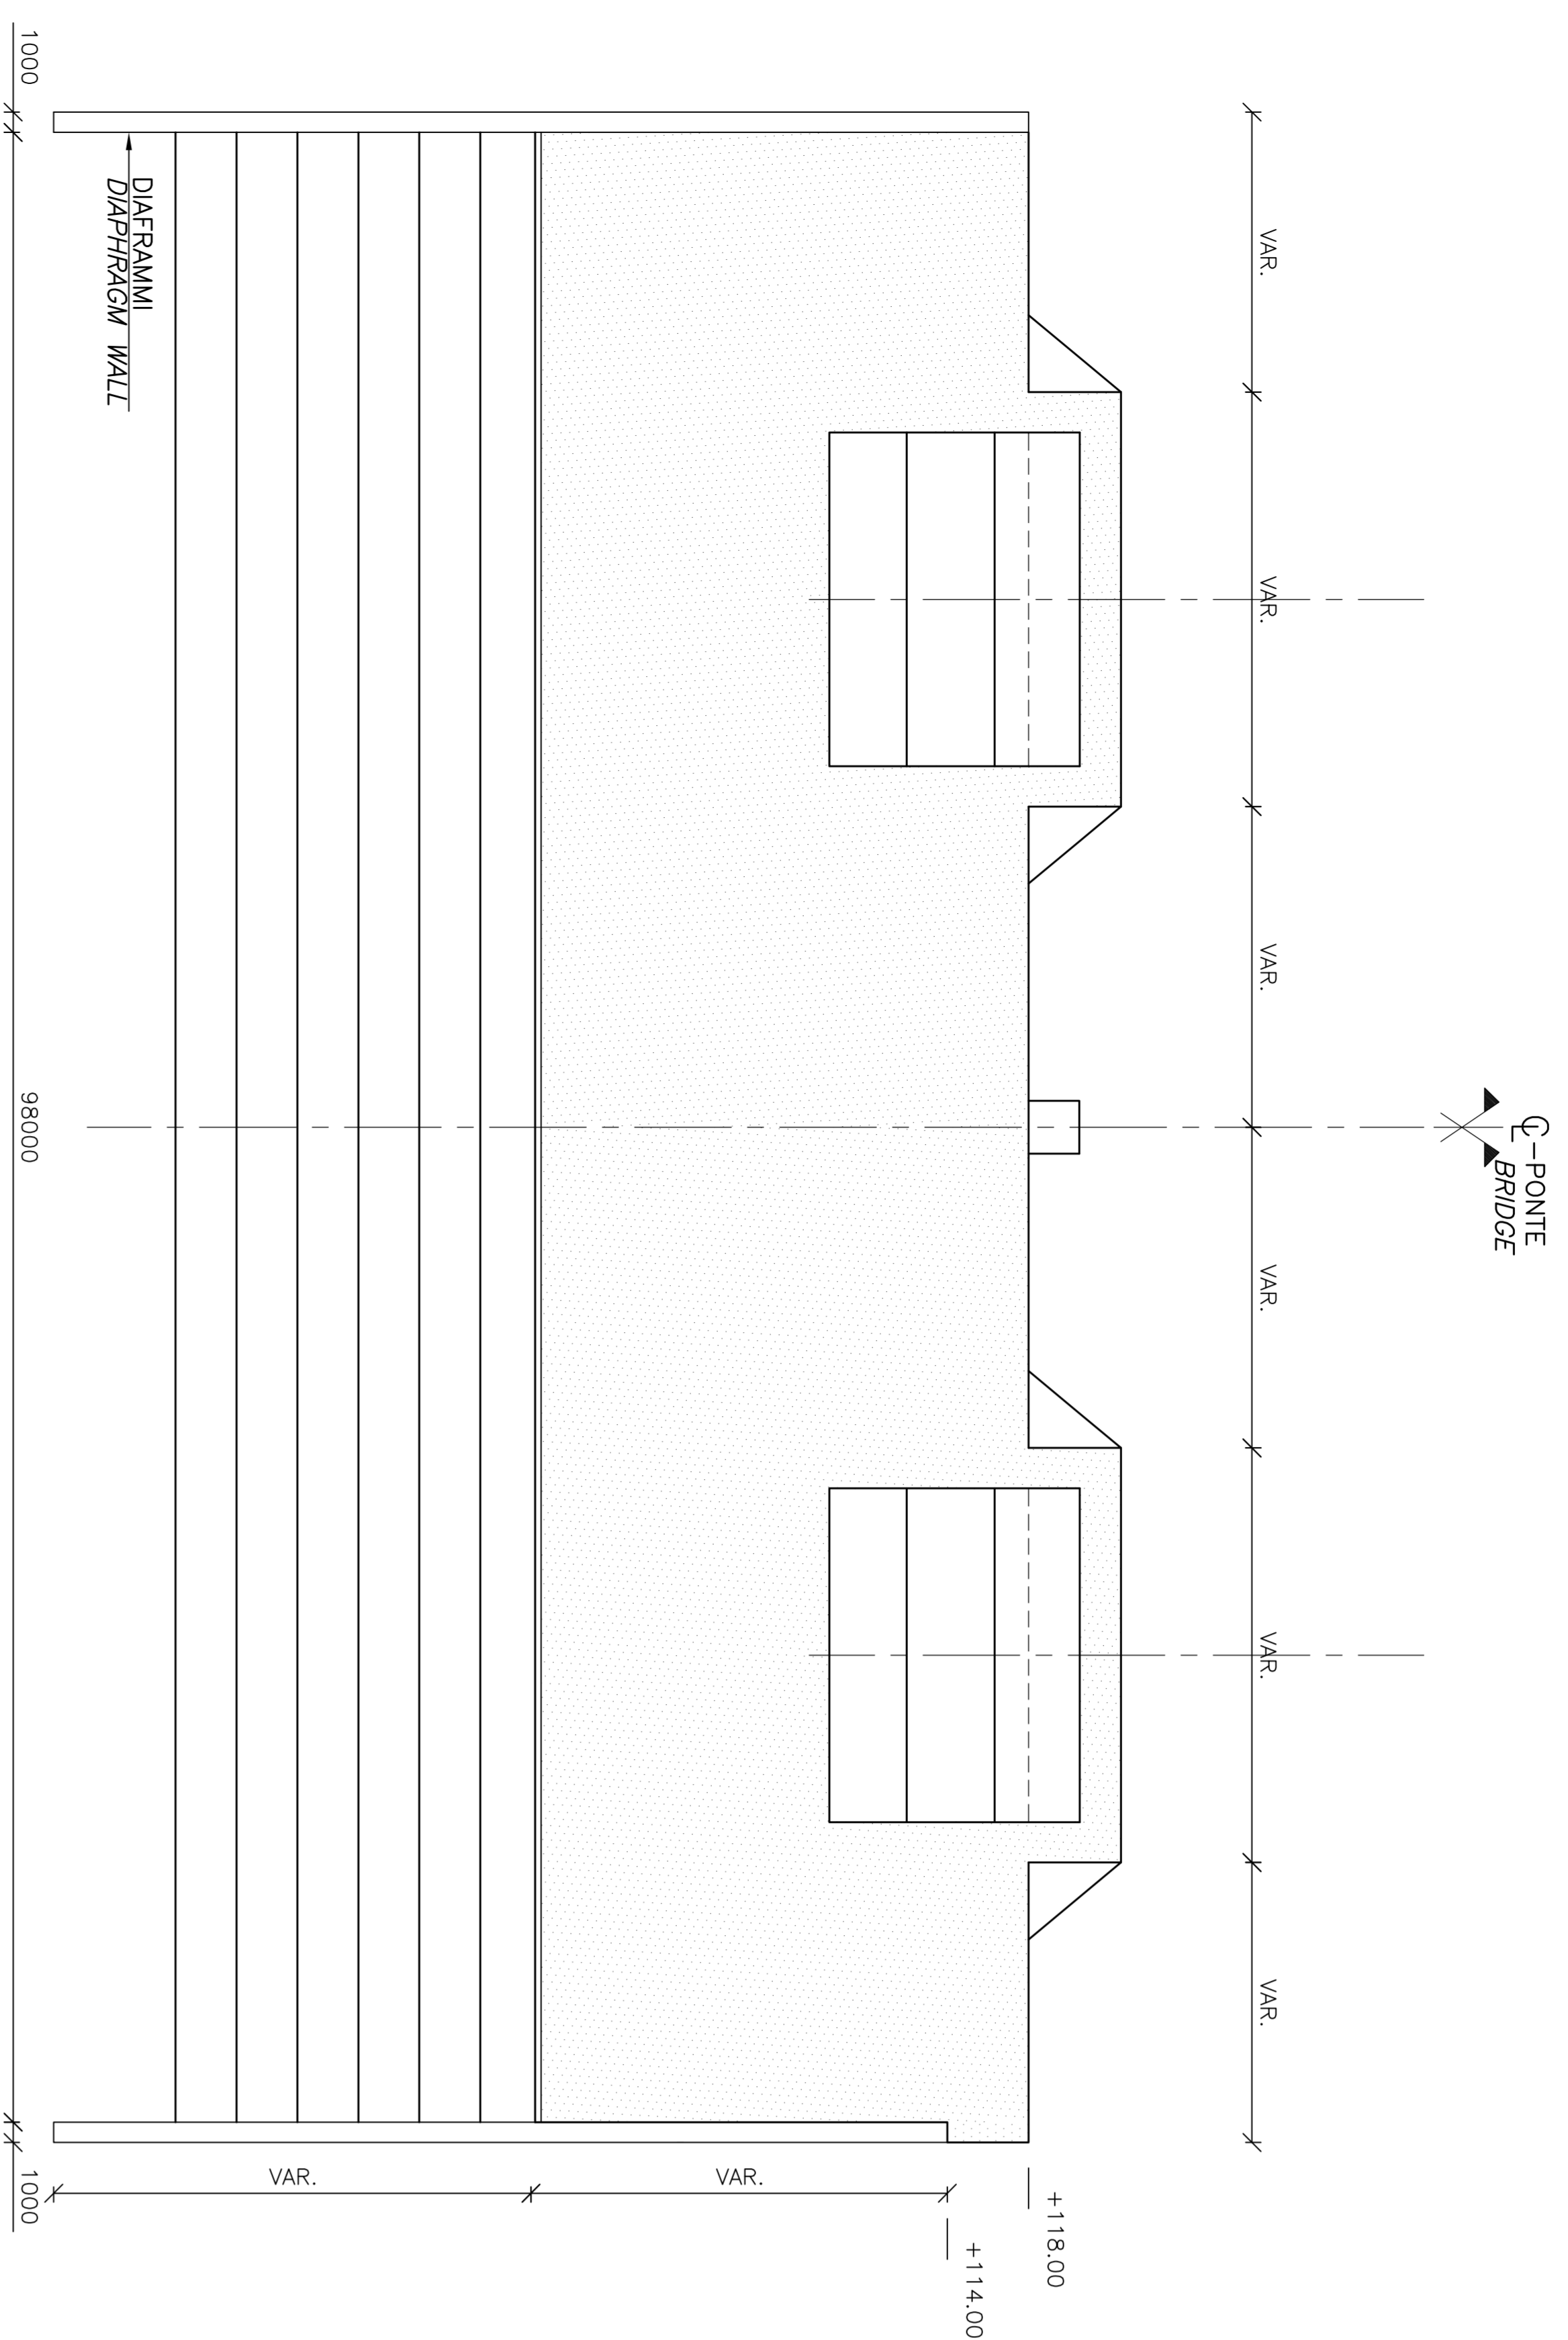


SEZIONE D-D
SCALA 1:250
SECTION D-D
SCALE 1:250

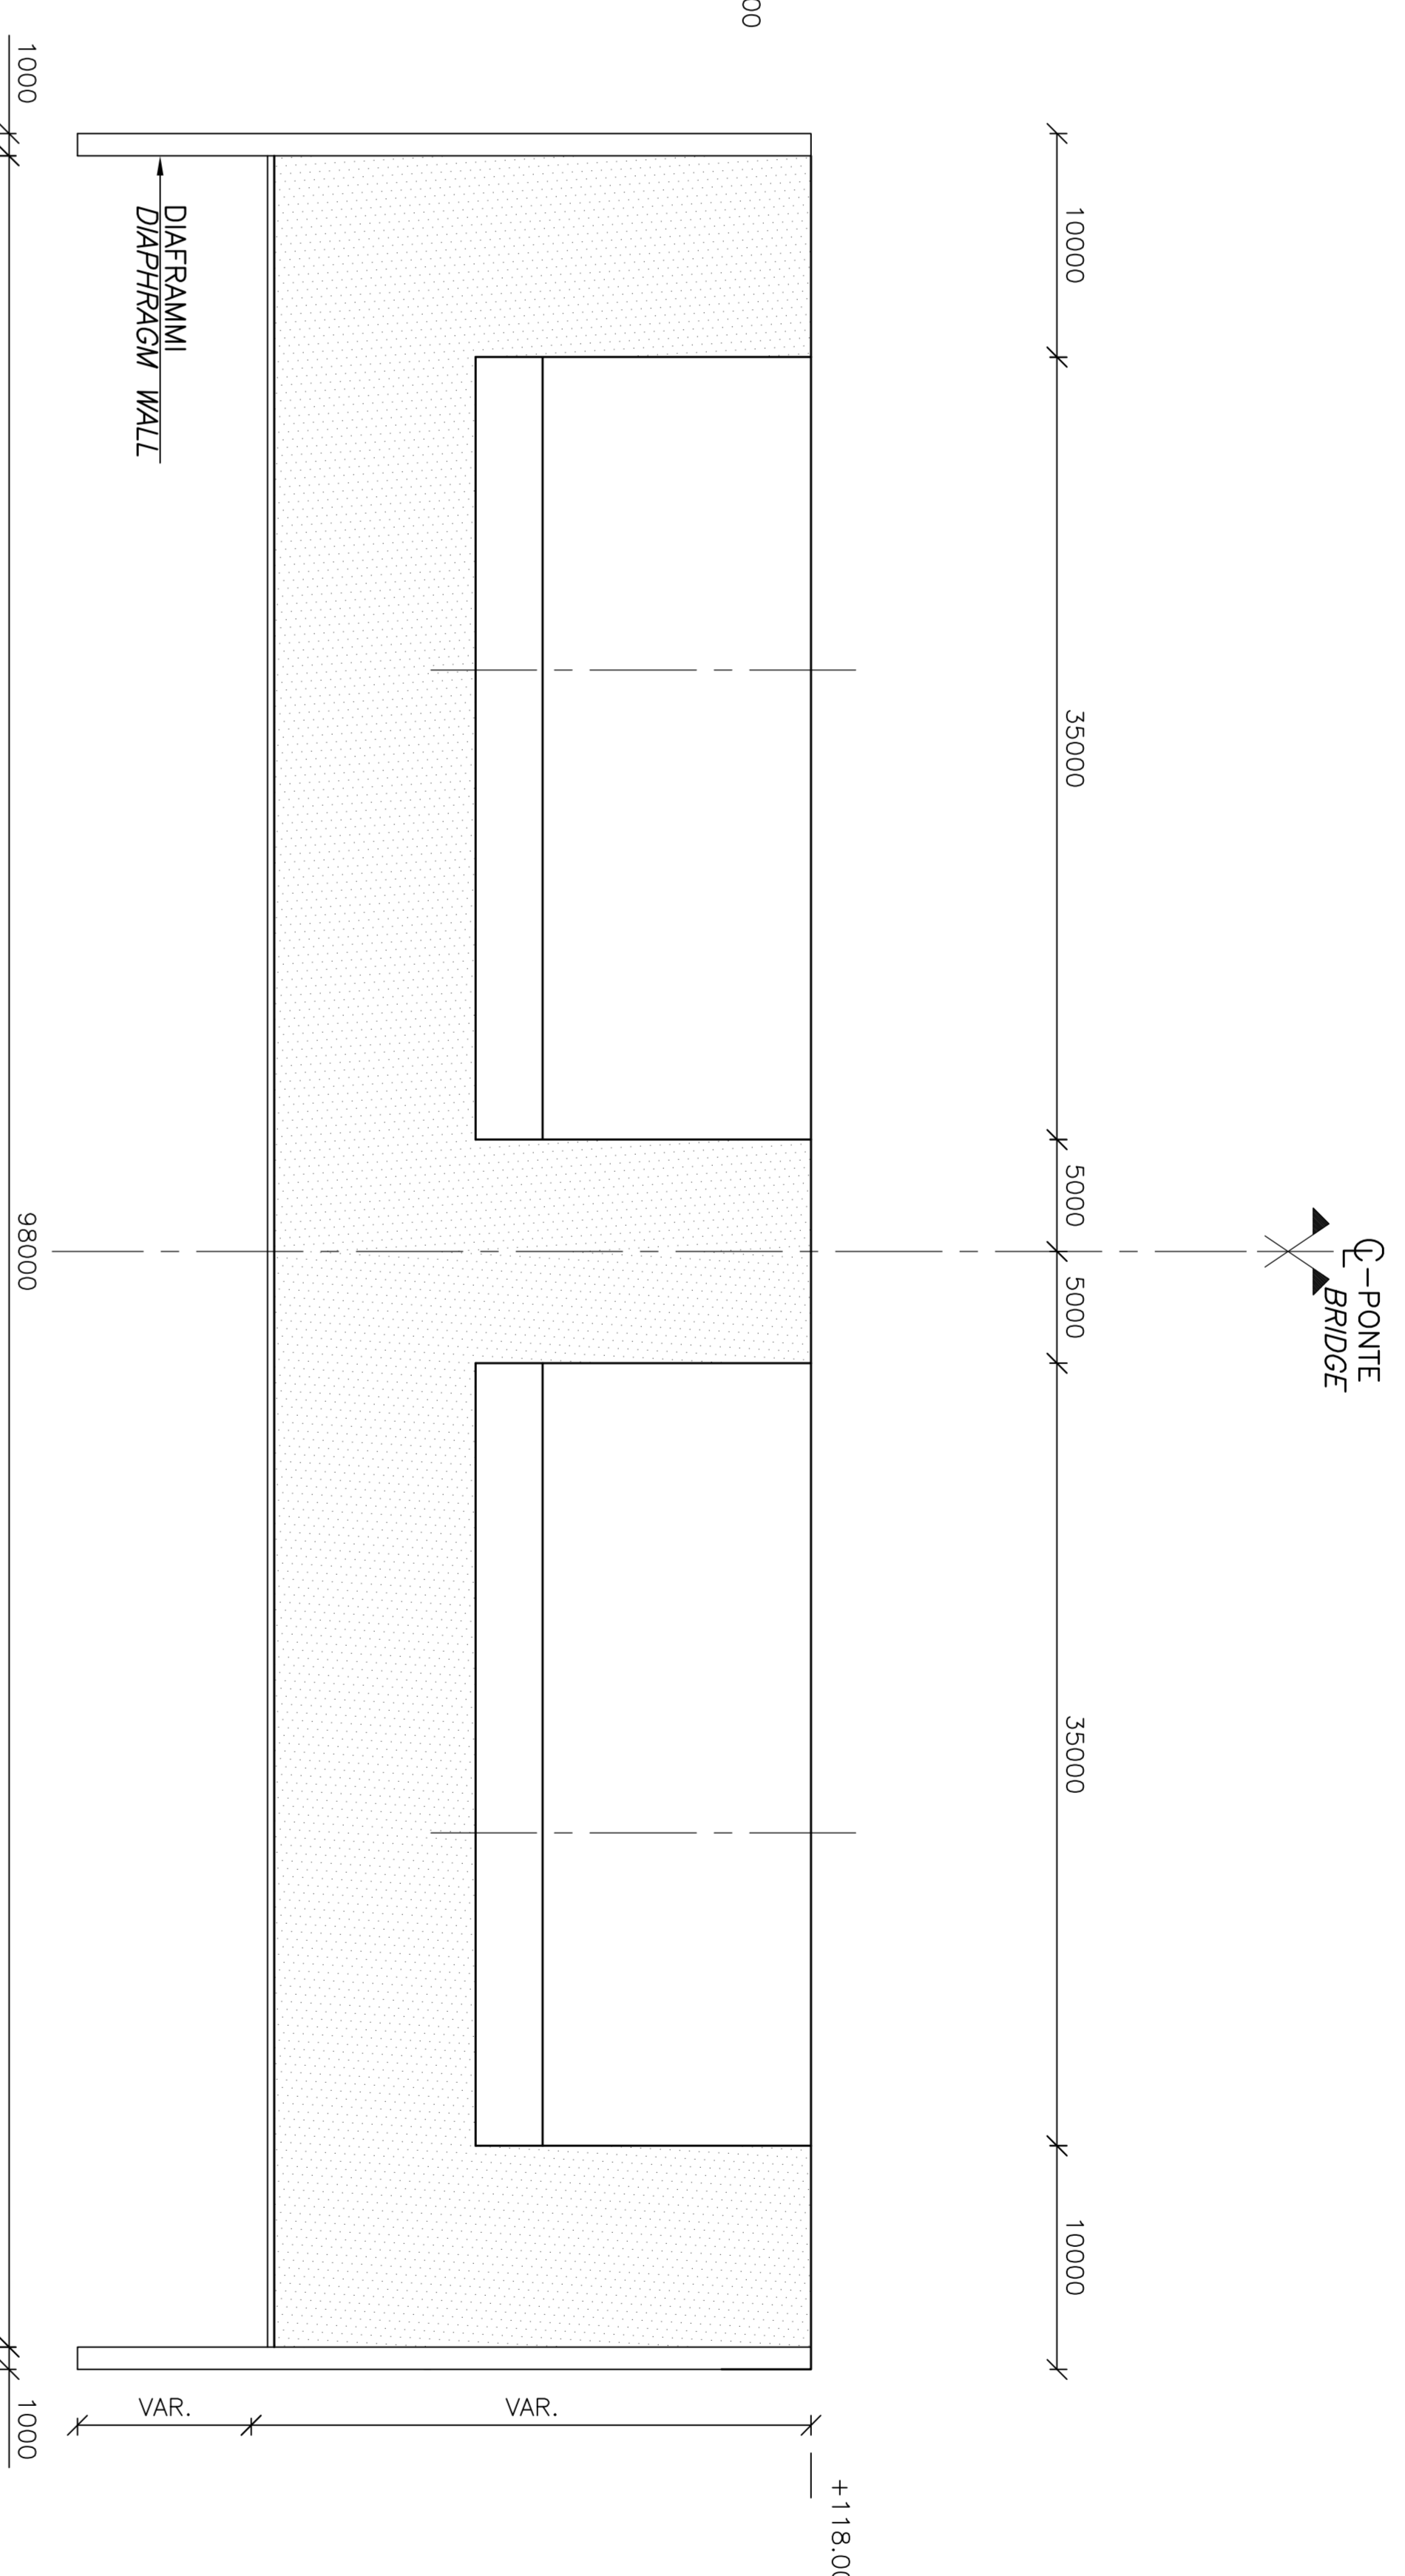

SEZIONE E-E
SCALA 1:250
SECTION E-E
SCALE 1:250

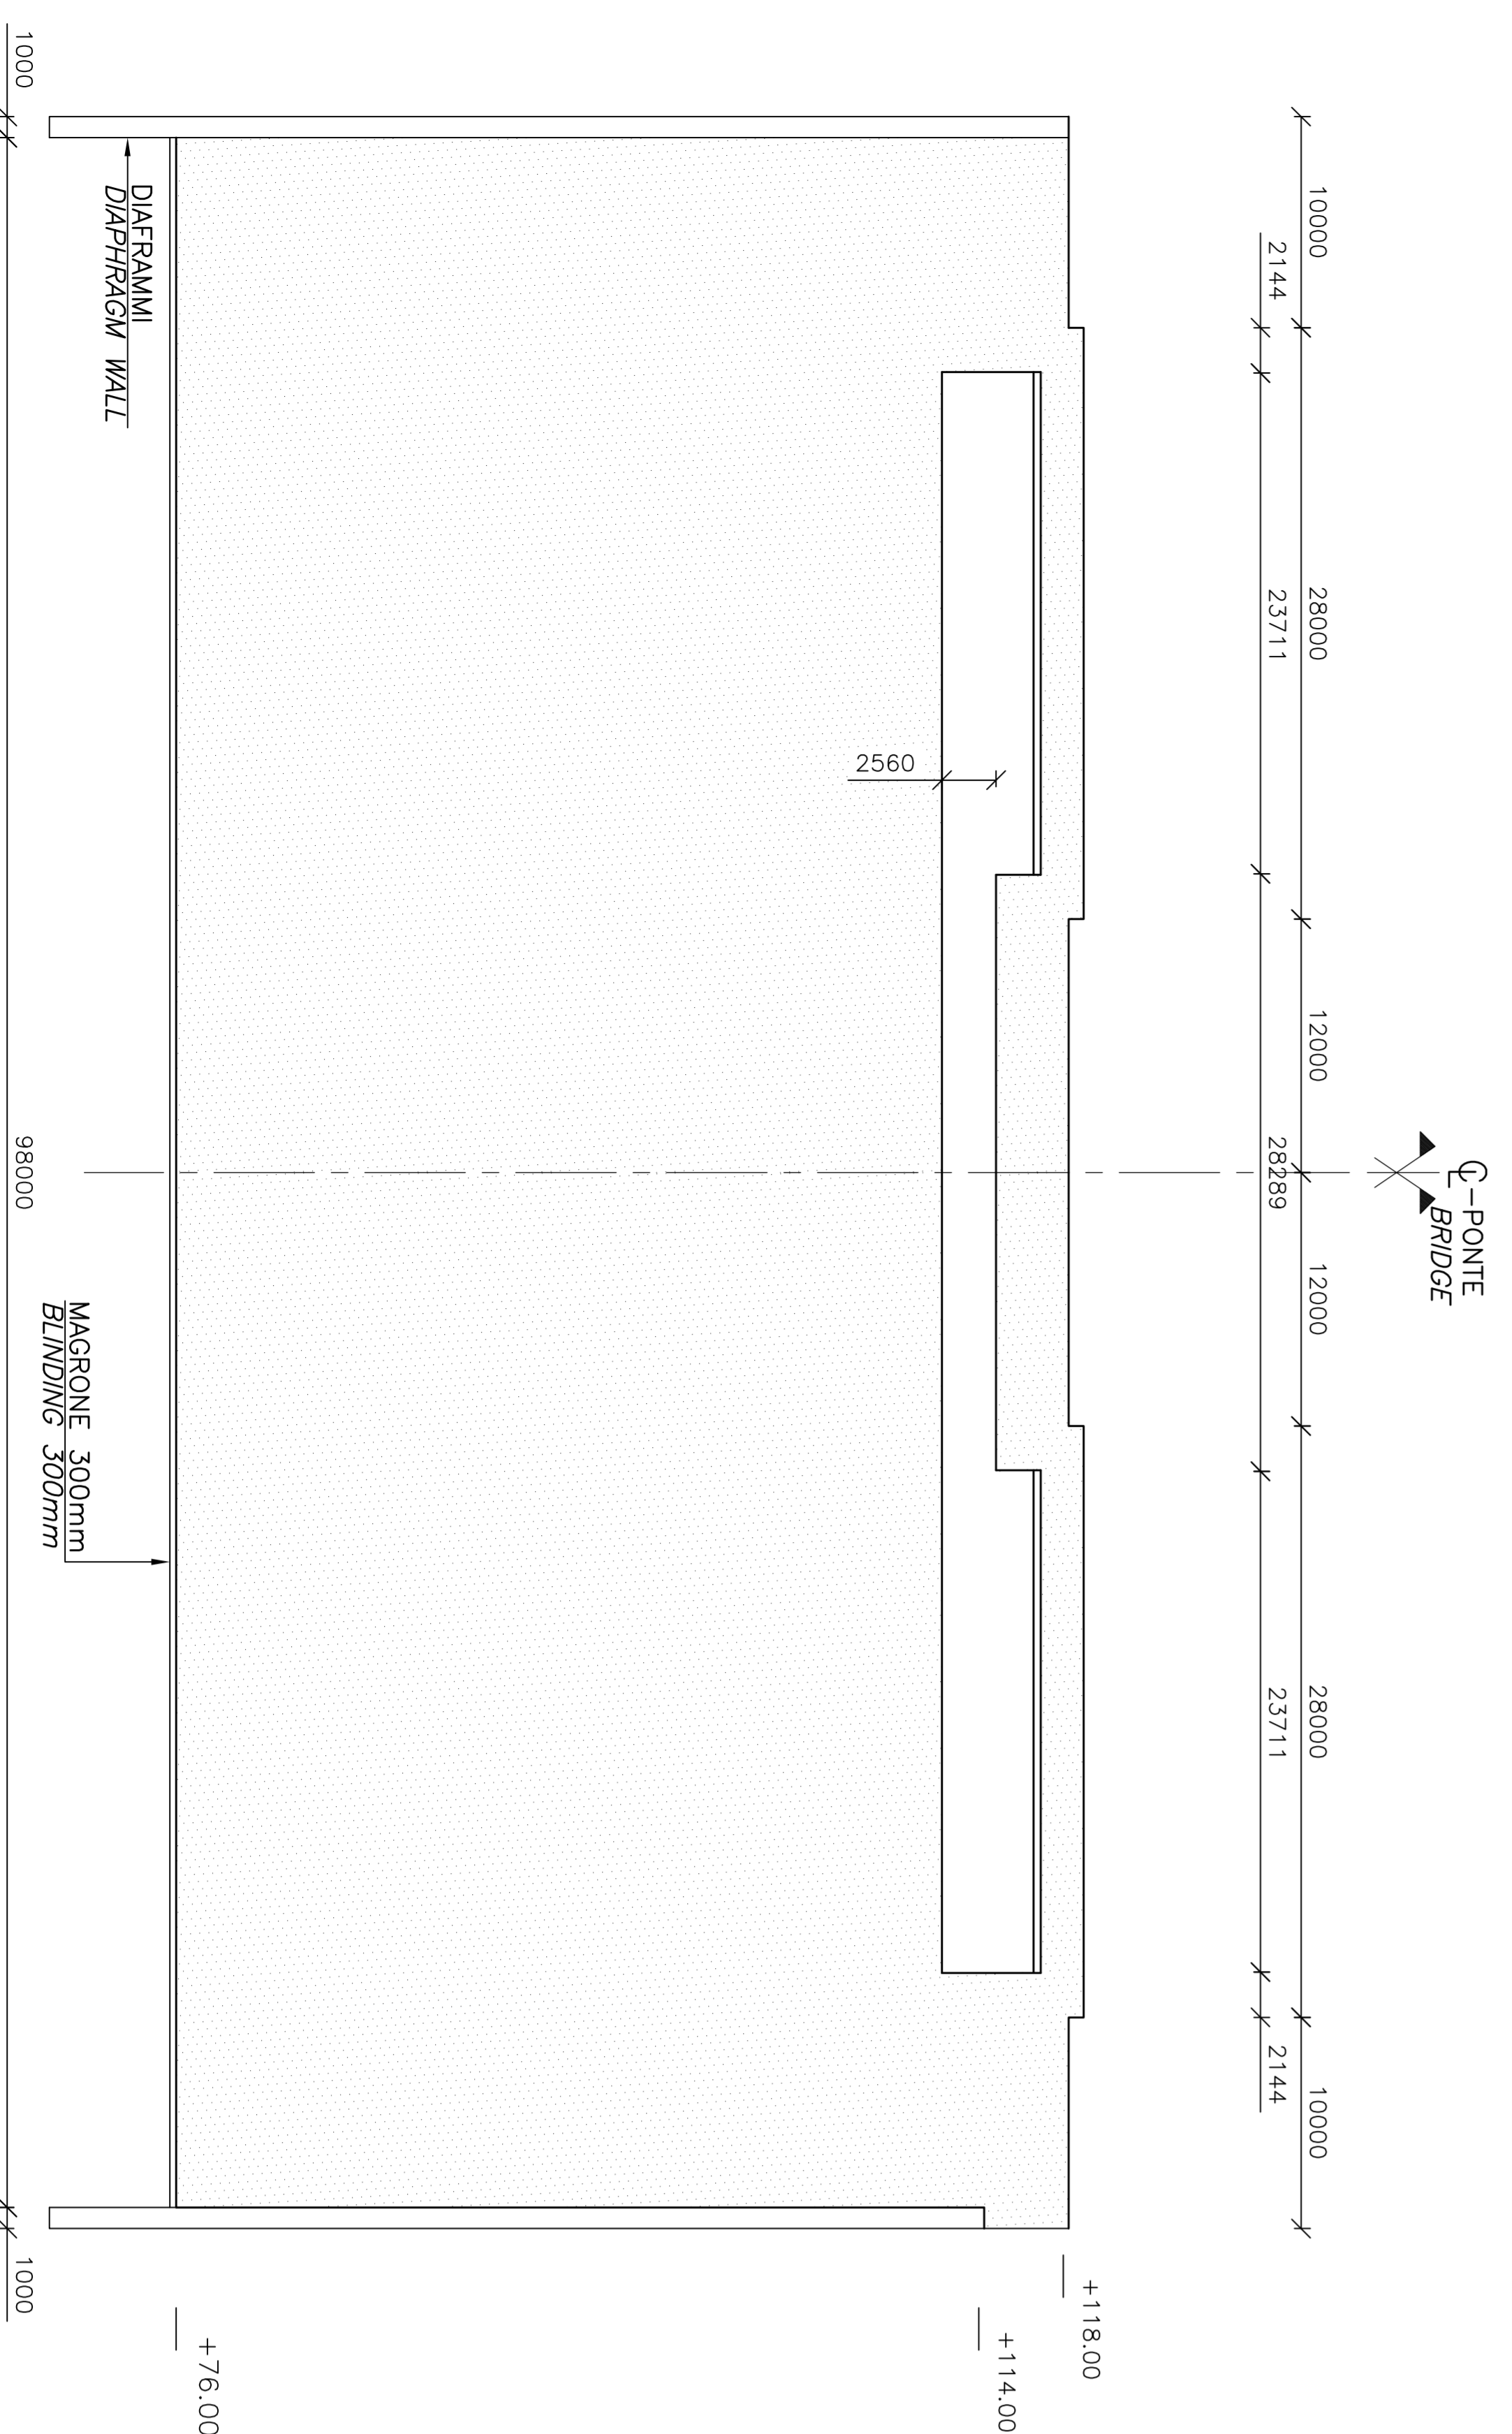

DISEGNO D'INSIEME DEI BLOCCHI
SCALA 1:250
BLOCK LAYOUT
SCALE 1:250

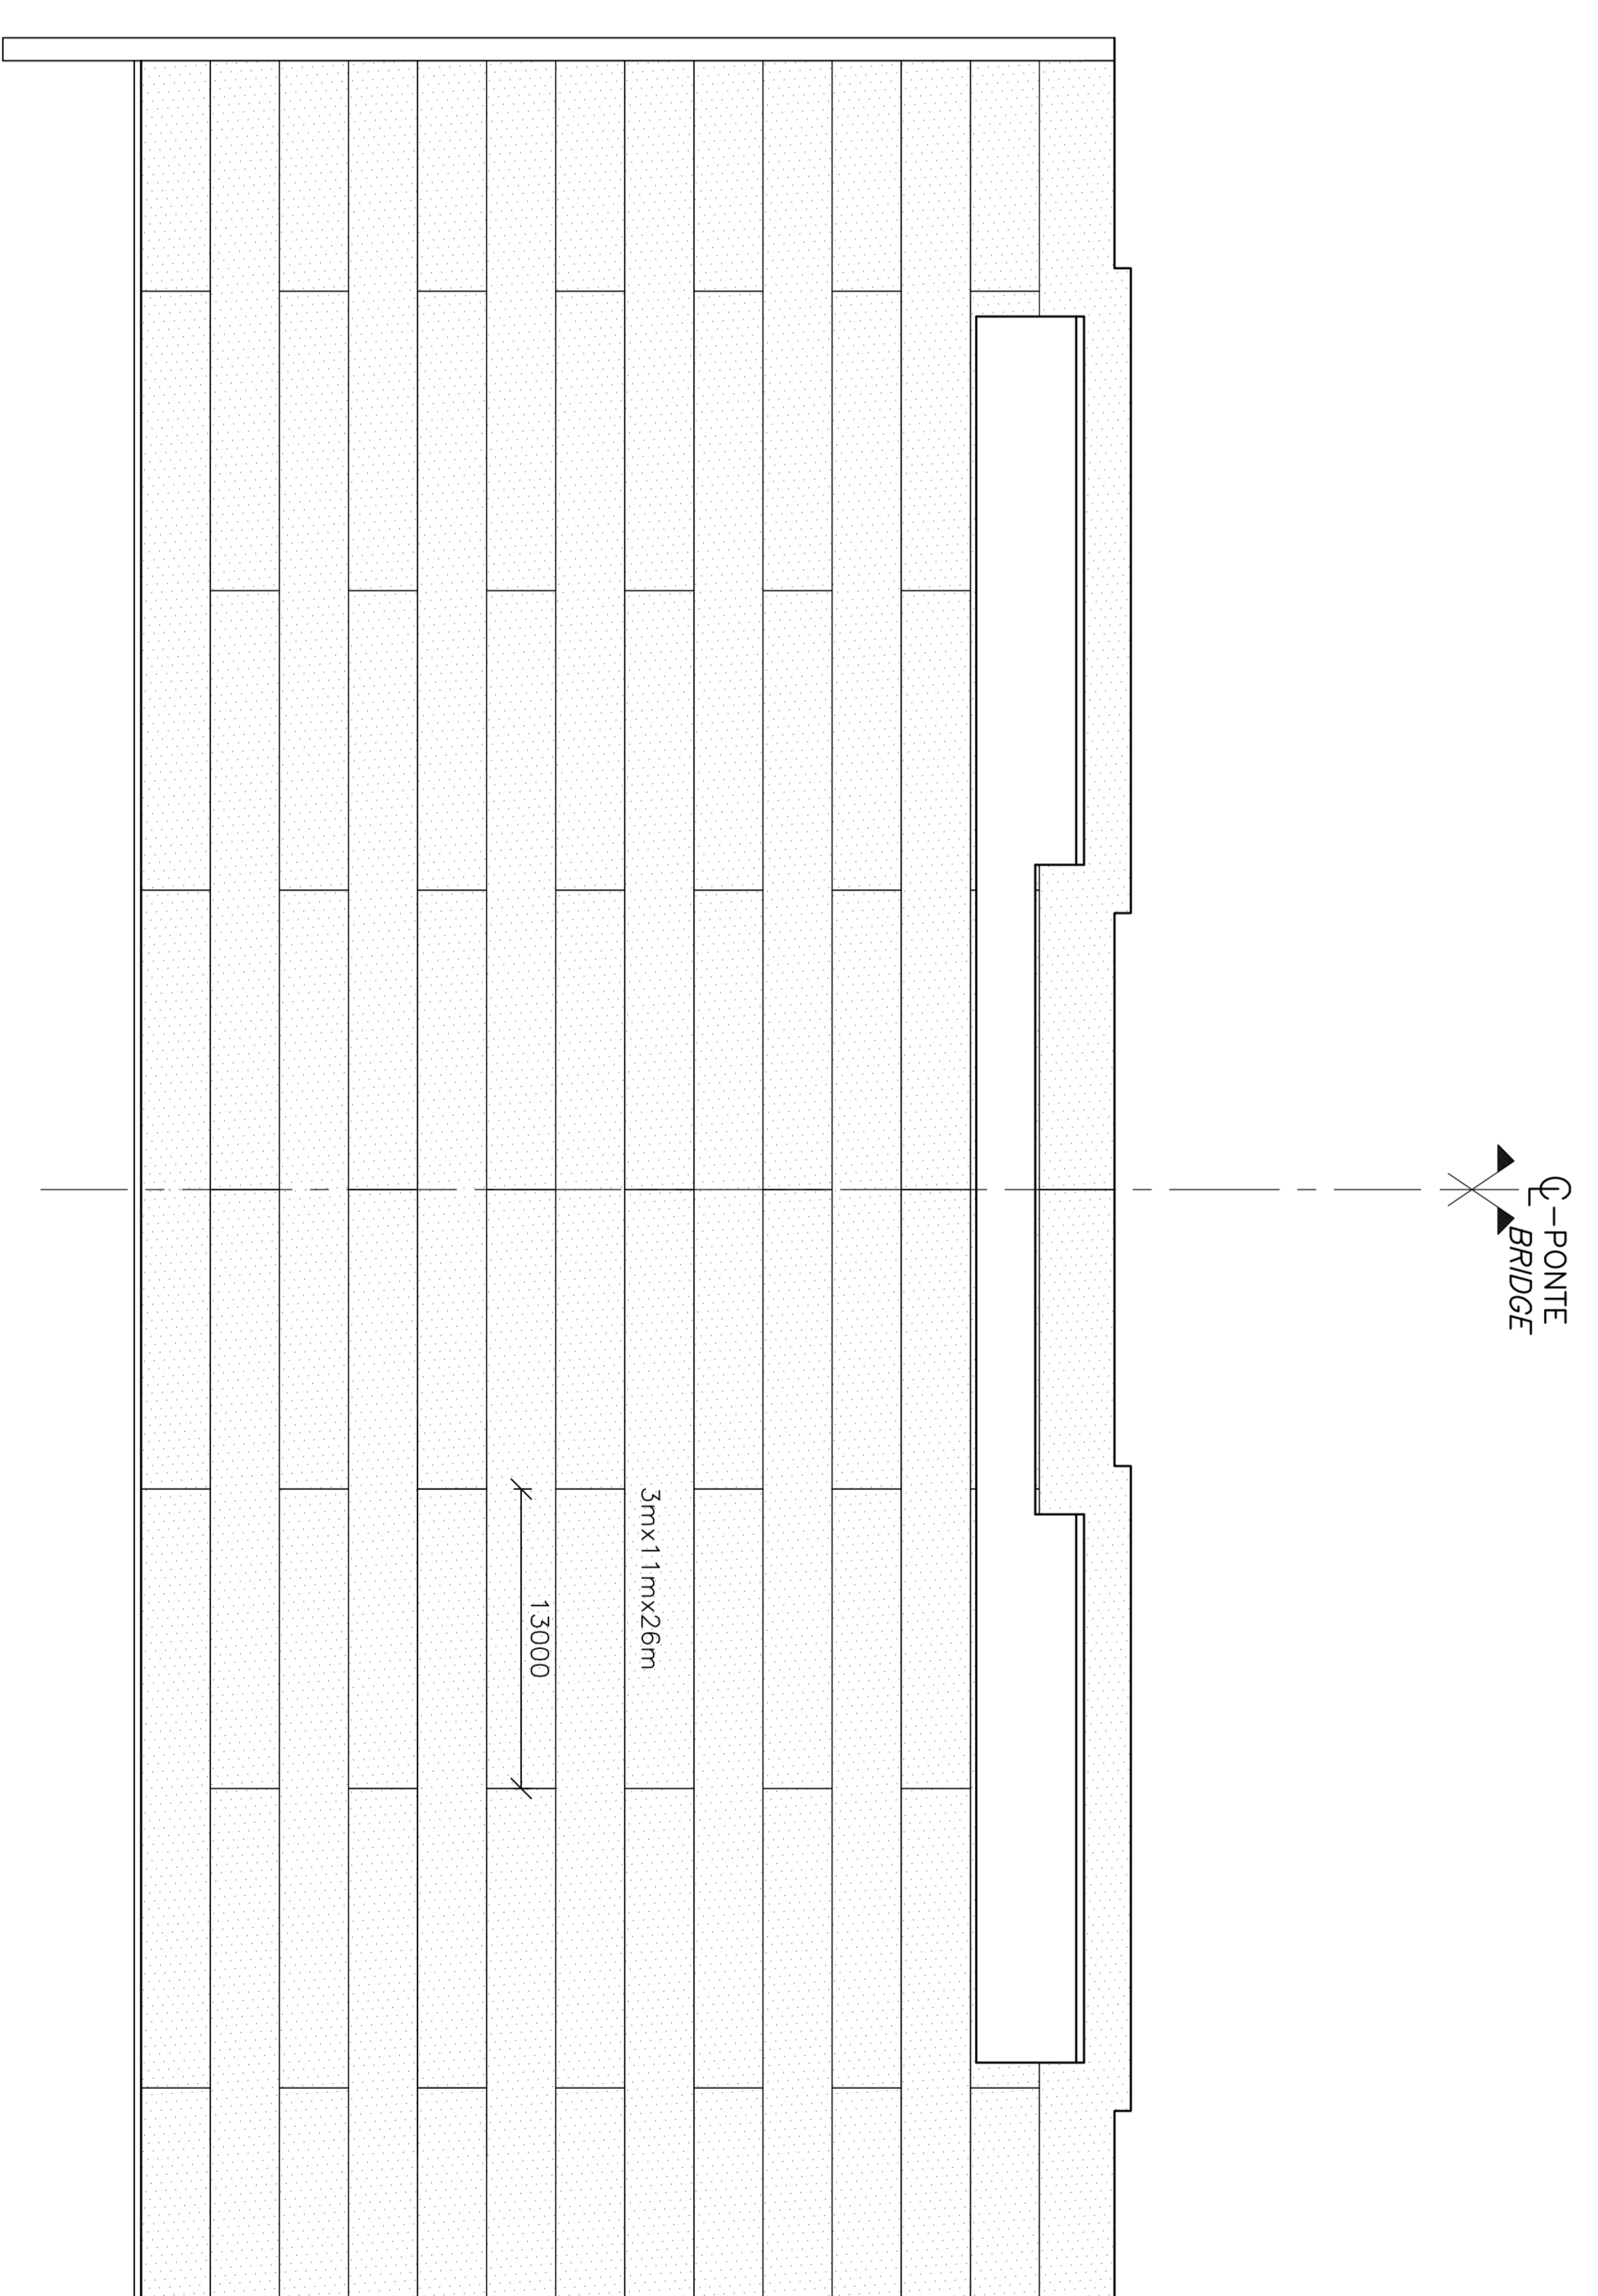

NOTE GENERALI

NOTE:

TUTTE LE DIMENSIONI SONO IN MILLIMETRI, SE NON SPECIFICATO ALTRIMENTI. LE QUOTE ALTIMETRICHE SONO IN METRI (SLM).

LEGENDA:

-  CALCESTRUZZO GETTATO IN OPERA
-  DIAFRAGMI

ELABORATI DI RIFERIMENTO:

- CG1000-PSXDPT-0000000000-01 NOTE GENERALI
- CG1000-PPXDPT-B4B0000000-01 DIMENSIONI CEMENTO ARMATO - PIANA

NOTES:

DIMENSIONS ARE IN MILLIMETRES UNLESS OTHERWISE NOTED. LEVELS ARE IN METRES (SLM).

LEGENDS:

-  IN SITU CONCRETE
-  DIAPHRAGM WALLS

REFERENCES:

- CG1000-PSXDPT-0000000000-02 GENERAL NOTES
- CG1000-PPXDPT-B4B0000000-01 CONCRETE DIMENSIONS - PLAN

Stretto di Messina

Consorzio per la progettazione, realizzazione e gestione del collegamento stradale tra le Sicilie e l'Italia continentale (Legge n° 103 del 17 dicembre 1971, modificata dal D.Lgs. n° 114 del 24 aprile 2000)

EUROLINK S.C.A.A.
IMPREGNO S.p.A. (Membro della Consorzio Intercomunale per la Realizzazione e la Gestione del Ponte sullo Stretto di Messina)
SOCIETA' ITALIANA PER CONDOTTE EVACUATA S.p.A. (Membro della Consorzio Intercomunale per la Realizzazione e la Gestione del Ponte sullo Stretto di Messina)
COOPERATIVA NAZIONALE ELETTRICI S.p.A. (Membro della Consorzio Intercomunale per la Realizzazione e la Gestione del Ponte sullo Stretto di Messina)
ISHIKAWAKI, HARBURA HEAVY INDUSTRIES CO. LTD. (Membro della Consorzio Intercomunale per la Realizzazione e la Gestione del Ponte sullo Stretto di Messina)
A.S.T. S.p.A. - CONSORCIO STRETTO DI MESSINA

PROGETTO DEFINITIVO

PONTE SULLO STRETTO DI MESSINA

EUROLINK S.C.A.A.
IMPREGNO S.p.A. (Membro della Consorzio Intercomunale per la Realizzazione e la Gestione del Ponte sullo Stretto di Messina)
SOCIETA' ITALIANA PER CONDOTTE EVACUATA S.p.A. (Membro della Consorzio Intercomunale per la Realizzazione e la Gestione del Ponte sullo Stretto di Messina)
COOPERATIVA NAZIONALE ELETTRICI S.p.A. (Membro della Consorzio Intercomunale per la Realizzazione e la Gestione del Ponte sullo Stretto di Messina)
ISHIKAWAKI, HARBURA HEAVY INDUSTRIES CO. LTD. (Membro della Consorzio Intercomunale per la Realizzazione e la Gestione del Ponte sullo Stretto di Messina)
A.S.T. S.p.A. - CONSORCIO STRETTO DI MESSINA

PROGETTO DEFINITIVO

PONTE SULLO STRETTO DI MESSINA

PROGETTO DEFINITIVO

OPERA D'ATTRAVERSAMENTO

SOTTOSTRUTTURE

BLOCCHI D'ANCORAGGIO

ANCORAGGIO CALABRIA

DIMENSIONI CEMENTO ARMATO - SEZIONI TRASVERSALI E DETTAGLI

PRO107_F01

REVISIONI	DATA	DESCRIZIONE	PRODOTTO	VERIFICATO
01	2023-06-20	ESBOZZA FINALE	EUROLINK	EUROLINK
02	2023-06-20	ESBOZZA FINALE	EUROLINK	EUROLINK