TRAVI PREFAB. CON SOLETA GETTATA IN OPERA DA 300mm
PER DETTAGLIO RIF. E.G.
CG1000–PBXDPST–B4BC000000–01

PREFAB. BEAMS WITH 300mm IN–SITU SLAB
FOR DETAILS REF. DRG. NO.
CG1000–PBXDPST–B4BC000000–01

SEZIONE B–B
SCALA 1:100

SECTION B–B
SCALE 1:100

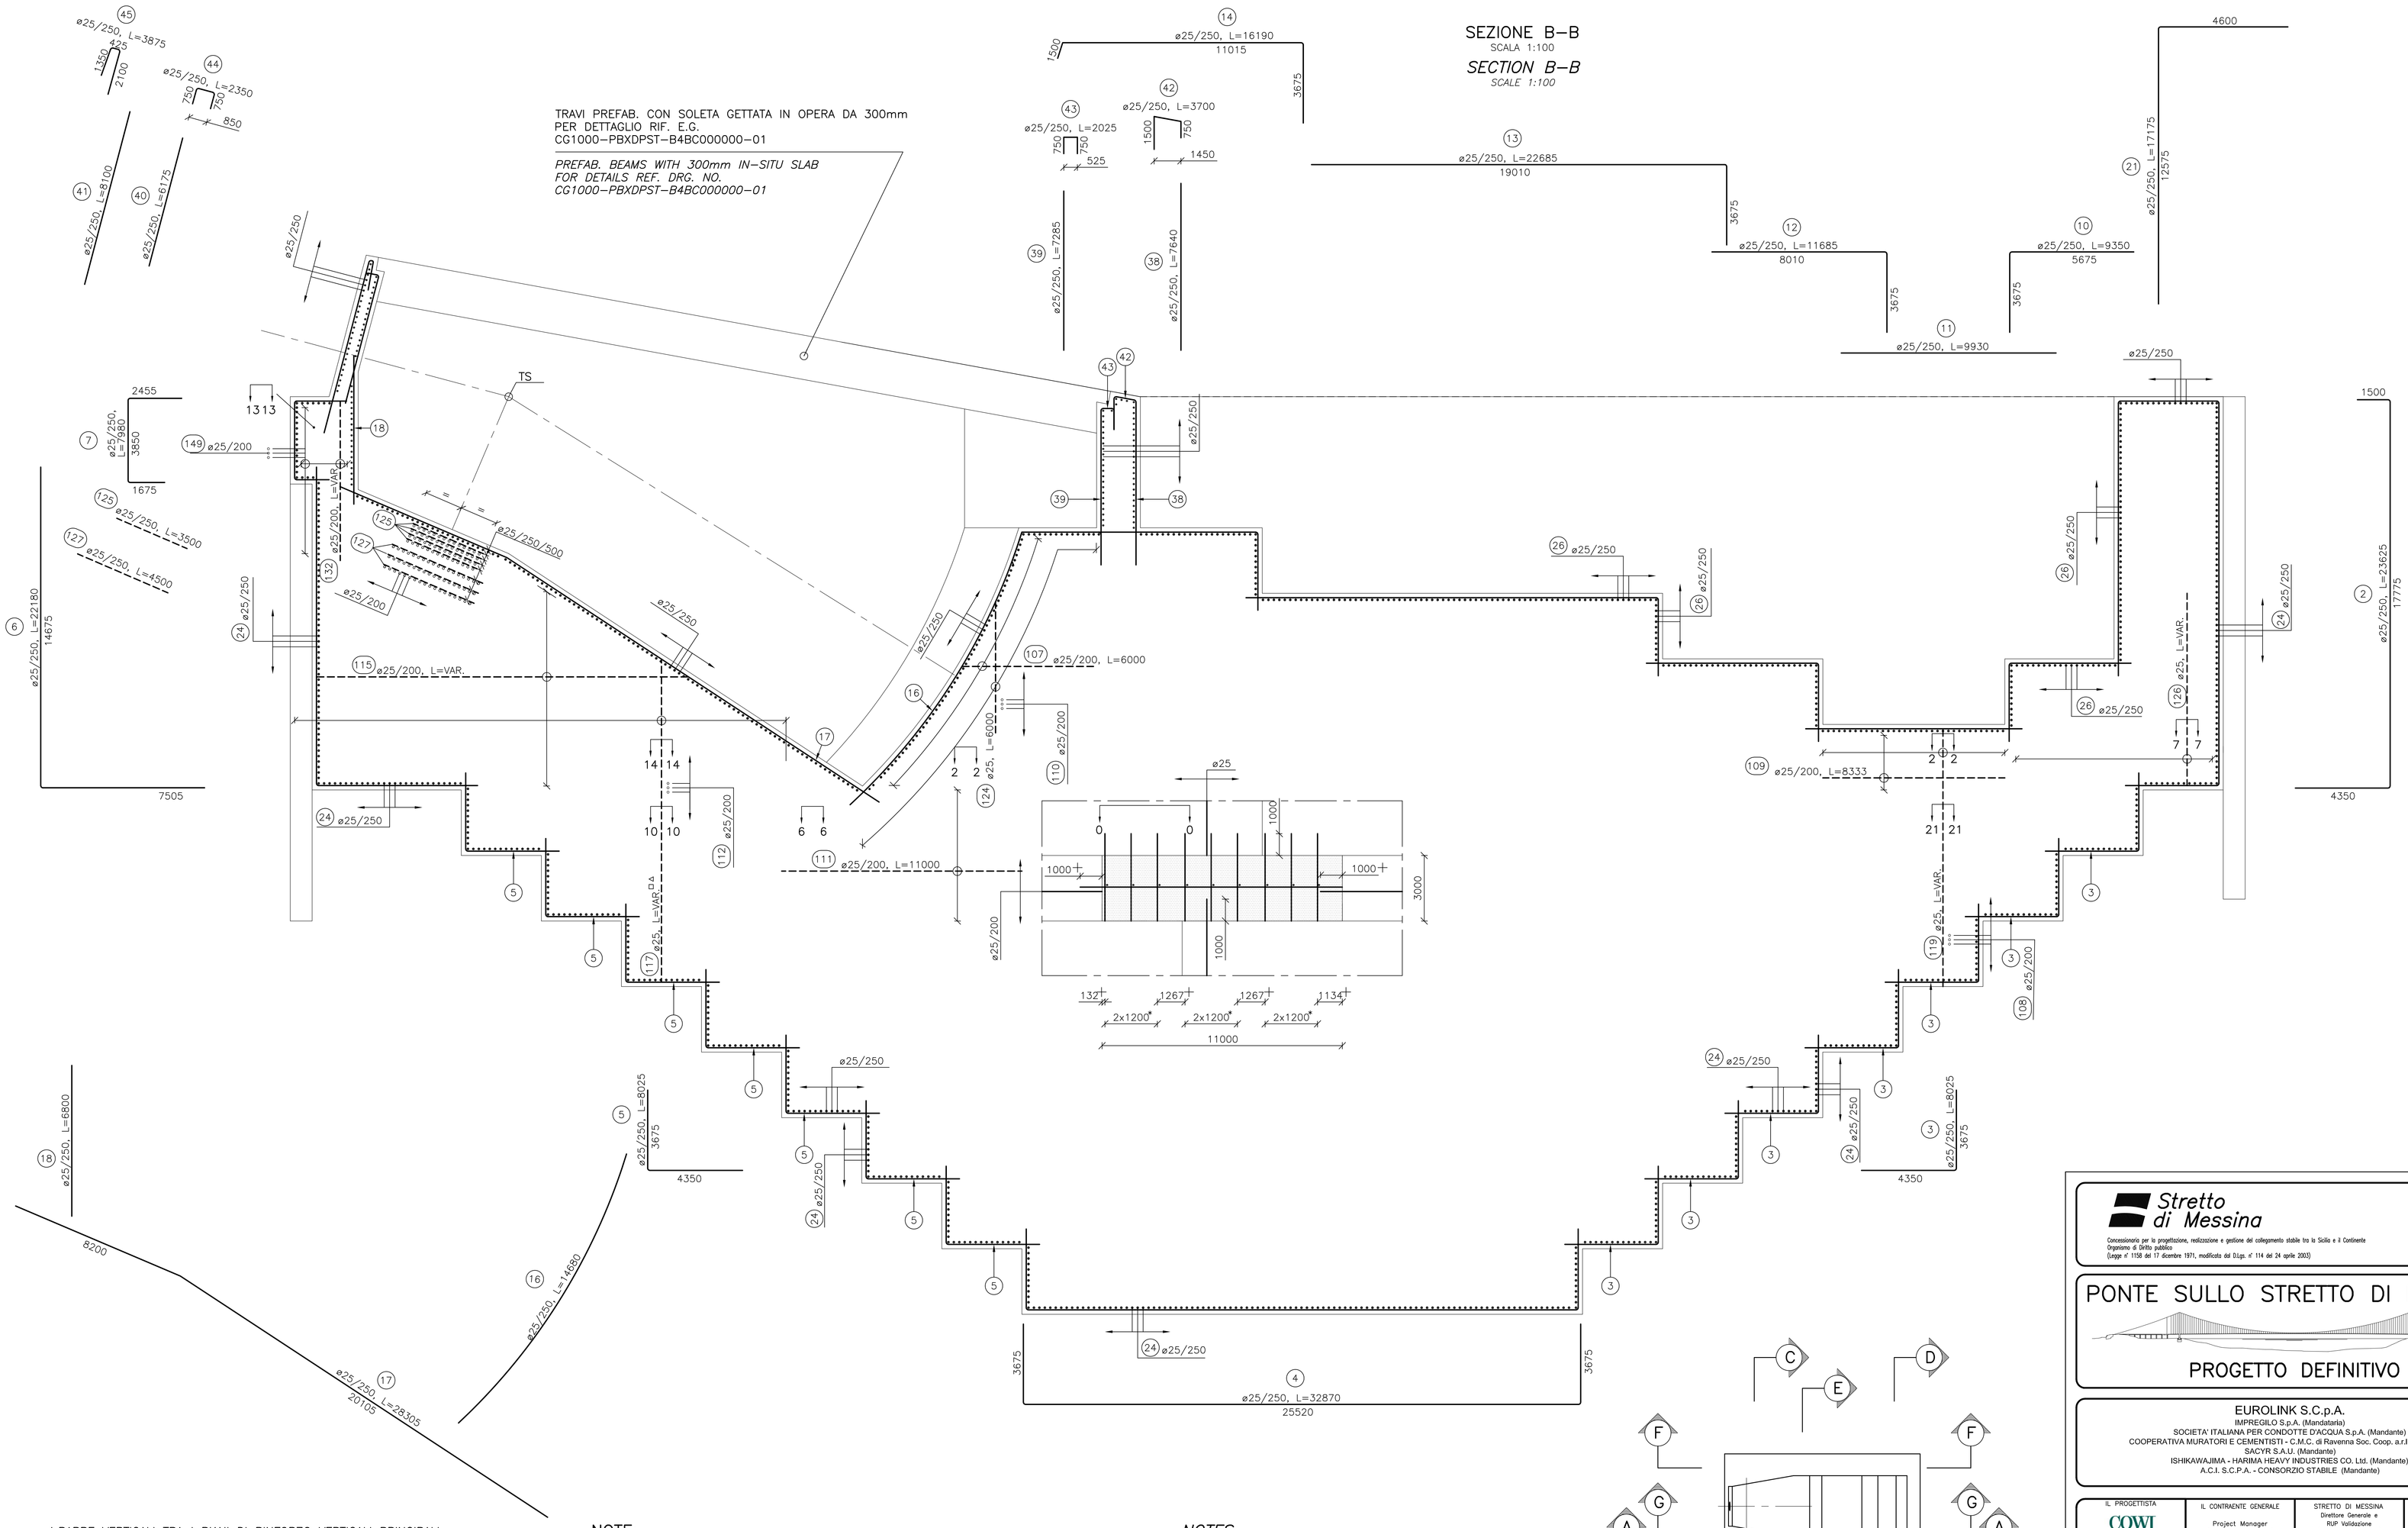

* BARRE VERTICALI TRA I PIANI DI RINFORZO VERTICALI PRINCIPALI NON MOSTRATI, VEDI DETTAGLI

\+ NON CONTIENE NESSUNA ARMATURA VERTICALE TRA LE ARMATURE COSTITUENTI I PIANI VERTICALI PRINCIPALI

△ ARMATURA AGGIUNTIVA POSIZIONATO PRIMA DELLA SEZIONE

** VERTICAL BARS BETWEEN REINFORCEMENT WALLS NOT SHOWN, SEE DETAIL*

+DOES NOT INCLUDE ANY VERTICAL REINFORCEMENT BETWEEN REINFORCEMENT WALLS

△ ADDITIONAL REINFORCEMENT PLACED BEFORE SECTION

NOTE:

DIMENSIONI: TUTTE LE DIMENSIONI SONO IN MILLIMETRI, SALVO OVE DIVERSAMENTE INDICATO.

LEGENDA:

CALCESTRUZZO GETTATO IN OPERA
ARMATURA GENERALE
ARMATURA AGGIUNTIVA

ELABORATI DI RIFERIMENTO:

CG1000–PSXDPST–0000000000–01 NOTE GENERALI
CG1000–PAXDPST–B4BC000000–01 BLOCCO D'ANCORAGGIO CALABRIA – DISEGNI D'INSIEME
CG1000–PWXDPST–B4BC000000–10 BLOCCO D'ANCORAGGIO CALABRIA – ARMATURA

NOTES:

DIMENSIONS: DIMENSIONS ARE IN MILLIMETRES UNLESS OTHERWISE NOTED.

LEGENDS:

IN SITU CONCRETE
GENERAL REINFORCEMENT
ADDITIONAL REINFORCEMENT

REFERENCES:

CG1000–PSXDPST–0000000000–02 GENERAL NOTES
CG1000–PAXDPST–B4BC000000–01 ANCHOR BLOCK–CALABRIA, GENERAL ARRANGEMENT
CG1000–PWXDPST–B4BC000000–10 ANCHOR BLOCK–CALABRIA, REINFORCEMENT

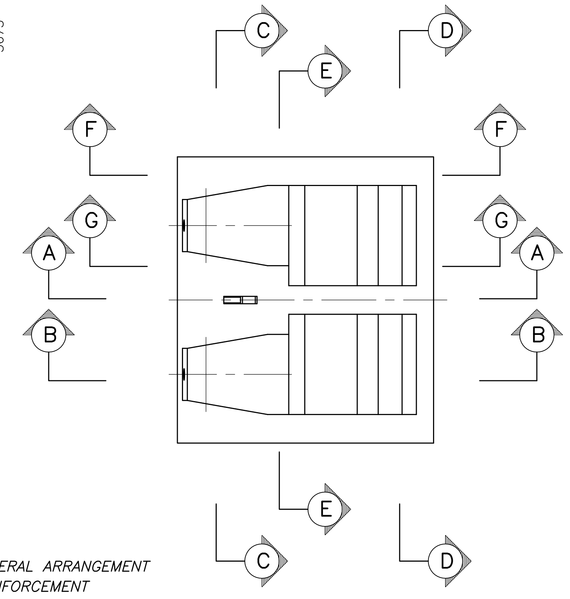

Stretto di Messina

Concessionaria per la progettazione, realizzazione e gestione del collegamento stabile tra la Sicilia e il Continente
Organismo di Diritto pubblico
(Legge n° 1158 del 17 dicembre 1971, modificata dal D.Lgs. n° 114 del 24 aprile 2003)

EurolinK

PONTE SULLO STRETTO DI MESSINA

PROGETTO DEFINITIVO

EUROLINK S.C.p.A.
IMPREGILO S.p.A. (Mandataria)
SOCIETA' ITALIANA PER CONDOTTE D'ACQUA S.p.A. (Mandante)
COOPERATIVA MURATORI E CEMENTISTI - C.M.C. di Ravenna Soc. Coop. a.r.l. (Mandante)
SACYR S.A.U. (Mandante)
ISHIKAWAJIMA - HARIMA HEAVY INDUSTRIES CO. Ltd. (Mandante)
A.C.I. S.C.P.A. - CONSORZIO STABILE (Mandante)

IL PROGETTISTA	IL CONTRAENTE GENERALE	STRETTO DI MESSINA	STRETTO DI MESSINA
COWI Ing. E.M. Veje	Project Manager (Ing. P.P. Marcheselli)	Direttore Generale e RUP Validazione (Ing. G. Fiammenghi)	Amministratore Delegato (Dott. P. Ciucci)
Dott. Ing. E. Pagani Ordine Ingegneri Milano n° 15408			

OPERA D'ATTRAVERSAMENTO — PF0111_F0
SOTTOSTRUTTURE
BLOCCHI D'ANCORAGGIO
ANCORAGGIO CALABRIA
ARMATURA – DISPOSIZIONE TIPICA, SEZIONI 2

CODICE C G 1 0 0 0 P W X D P S T B 4 B C 0 0 0 0 0 0 0 0 5 F0 — SCALA: VARIO

REV.	DATA	DESCRIZIONE	REDATTO	VERIFICATO	APPROVATO
F0	20-06-2011	EMISSIONE FINALE	LHJ/ROUL	U	U/ABI

NOME DEL FILE: PF0111_F0.DWG