

NOTE GENERALI

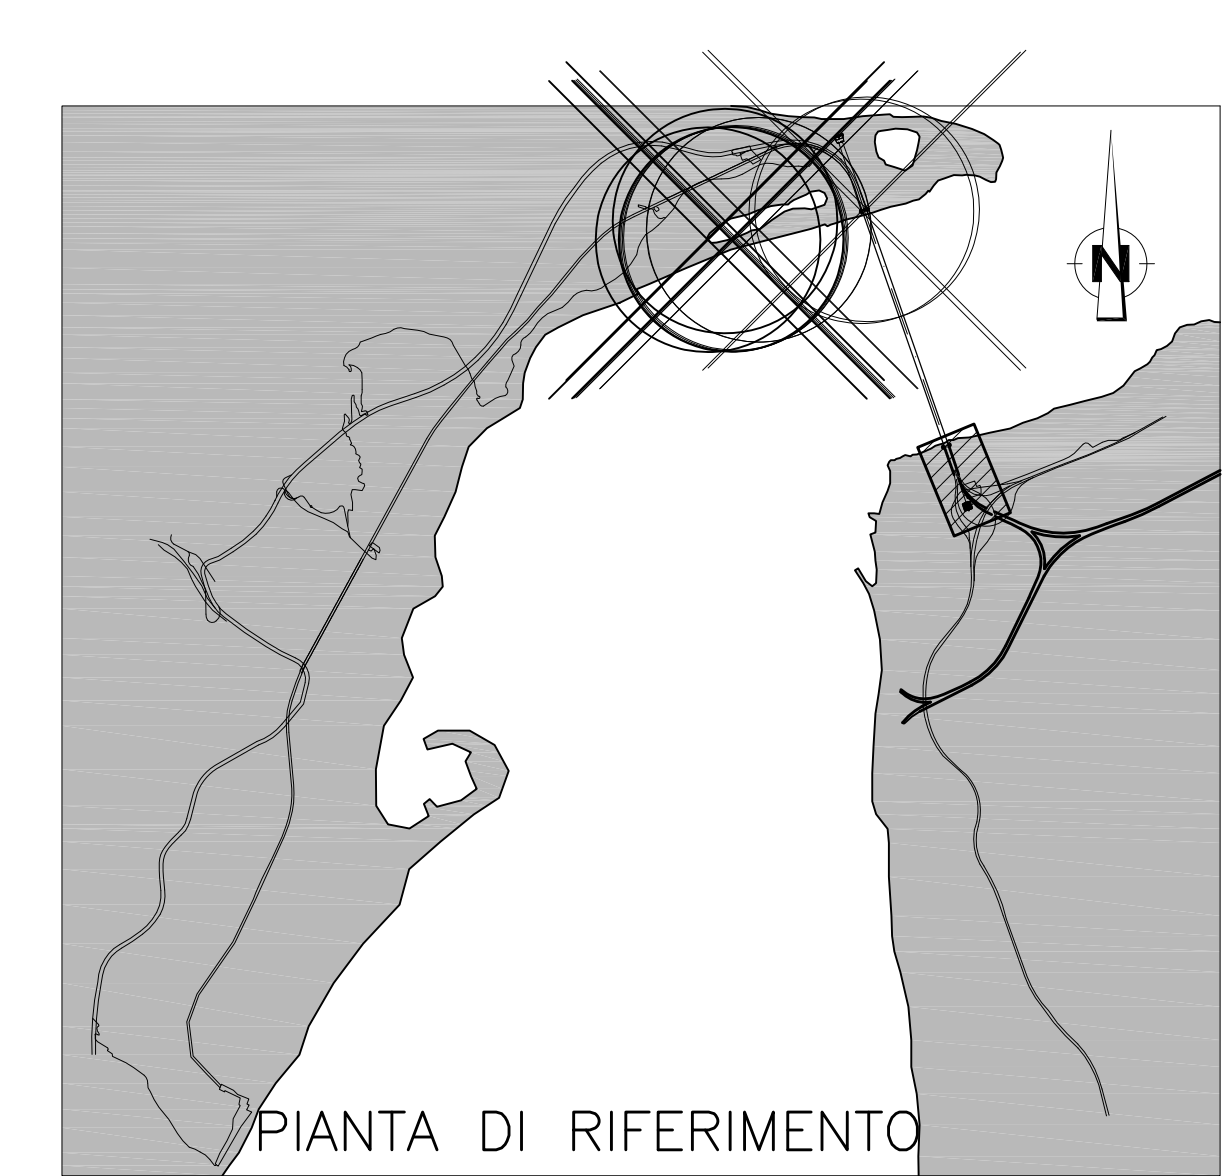


TABELLA MATERIALI	
CLS - CLASSE DI ESPOSIZIONE XC2	
DIAFRAMMI	classe di resistenza minima a compressione C25/30
TRAVE DI TESTATA	classe di resistenza minima a compressione C25/30
ACCIAIO	B450C PER ARMATURA
COPRIFERRO	SPESORE 7 CM.
PROFILATI E PIASTRE	S355
TREFOLI (0,6")	F70x1860 MPa F110x1670 MPa
DIAFRAMMI IN CA. (DROFRESA)	DIMENSIONI 1.00m X (2.50m PRIMARIO - 2.80m SECONDARIO)
	INTERASSE 2,65m

LEGENDA	
- Q.P.	QUOTA PROGETTO
- Q.S.	QUOTA DI SCAVO

FASI ESECUTIVE TRAVE DI TESTA	
A.	SCAVO DI SBANCAMENTO PARZIALE PER ESECUZIONE CORREE DI GUIDA
B.	ESECUZIONE CORREE DI GUIDA
C.	SCAVO ED ESECUZIONE DIAFRAMMI
D.	DEMOLIZIONE DEI CORDOLI GUIDA E SCAVO DI RIBASSO PER L'ESECUZIONE DELLA TRAVE DI TESTA DEI DIAFRAMMI IN CA.
E.	REALIZZAZIONE TRAVE DI TESTA IN CA.

FASI ESECUTIVE TIRANTI	
L' ESECUZIONE DEI TIRANTI DOVRA' AVVENIRE SECONDO LE SEGUENTI FASI:	
-	PERFORAZIONI SECONDO GEOMETRIE DI PROGETTO
-	POSA IN OPERA DEL TIRANTE, DOTATO DI DISTANZIATORI E CANNE PER LA SUCCESSIVA INIEZIONE DEL BULBO DI ANCORAGGIO
-	INIEZIONE PER LA FORMAZIONE DEL BULBO DI ANCORAGGIO DELLA LUNGHEZZA PREVISTA IN PROGETTO
-	INIEZIONE SECONDARIA NELLA PARTE LIBERA DEL TIRANTE
-	TESTATURA E FISSAGGIO DEL TIRANTE
-	PRIMA DI PROCEDERE AL FISSAGGIO DELLA TESTA, SARA' NECESSARIO ATTENDERE LA COMPLETA MATURAZIONE DELLA MISCELA INIETATA PER LA REALIZZAZIONE DEL BULBO DI ANCORAGGIO (ALMENO 72 ORE)
QUALORA, A SEGUITO DELLE PRIME FASI DI RIBASSO SI EVIDENZIASSE LA PRESENZA DI ACQUA DOVRANNO ESSERE INTEGRATI DRENAGGI AD INTERESSARE L'INTERO FRONTE DI SCAVO DELLA PARATIA	

Stretto di Messina
 Impregio S.p.A. (Mandatataria)
 SOCIETA' ITALIANA PER CONDOTTE D'ACQUA S.p.A. (Mandatante)
 COOPERATIVA MURATORI E CEMENTISTI - C.M.C. di Ravenna Soc. Coop. a.r.l. (Mandatante)
 SACVY S.A.U. (Mandatante)
 ISHIKAWAJIMA - HARIMA HEAVY INDUSTRIES CO. LTD. (Mandatante)
 A.C.I. S.C.P.A. - CONSORZIO STABILE (Mandatante)

PONTE SULLO STRETTO DI MESSINA
 PROGETTO DEFINITIVO

EUROLINK S.C.p.A.
 IMPREGIO S.p.A. (Mandatataria)
 SOCIETA' ITALIANA PER CONDOTTE D'ACQUA S.p.A. (Mandatante)
 COOPERATIVA MURATORI E CEMENTISTI - C.M.C. di Ravenna Soc. Coop. a.r.l. (Mandatante)
 SACVY S.A.U. (Mandatante)
 ISHIKAWAJIMA - HARIMA HEAVY INDUSTRIES CO. LTD. (Mandatante)
 A.C.I. S.C.P.A. - CONSORZIO STABILE (Mandatante)

IL PROGETTISTA ROSA S&P Dott. Ing. G. Cassani Ordine Ingegneri Milano n° 20997	IL CONTRAENTE GENERALE Project Manager (Ing. P.P. Marchesetti)	STRETTO DI MESSINA Direzione Generale RUP Valutazione (Ing. G. Fiammenghi)	STRETTO DI MESSINA Amministratore Delegato (Dott. P. Cicco)
---	----------------------------------------------------------------------	-------------------------------------------------------------------------------------	-------------------------------------------------------------------

OPERA DI ATTRAVERSAMENTO PF0128_F0
 SOTTOSTRUTTURE
 BLOCCHI DI ANCORAGGIO
 ANCORAGGIO CALABRIA
 OPERE DI SOSTEGNO - ARMATURA - Tav.4/5

REV.	DATA	DESCRIZIONE	REDATTO	VERIFICATO	APPROVATO
01	20-06-2011	EMESIONE FINALE	VITORRELLI	M. GATTI	GISSANI