

**NOTE GENERALI**

**NOTE:**  
TUTTE LE DIMENSIONI SONO IN MILLIMETRI, SALVO OVE DIVERSAMENTE INDICATO. LE QUOTE ALTIMERICHE SONO IN METRI (SLM).

**LEGENDA:**  
 CALCESTRUZZO GETTATO IN OPERA  
 DIAPHRAGMI  
 JET GROUTING



**ELABORATI DI RIFERIMENTO:**  
 CG1000-PSXPST-0000000000-01 NOTE GENERALI SISTEMA DRENAGGIO  
 CG1000-PDXDPH-MZAS000000-02 -TUBATURE

**NOTES:**  
 DIMENSIONS ARE IN MILLIMETRES UNLESS OTHERWISE NOTED.  
 LEVELS ARE IN METRES (MSL)

**LEGENDS:**  
 IN-SITU CONCRETE  
 DIAPHRAGM WALL  
 JET GROUTING

**REFERENCES:**  
 CG1000-PSXPST-0000000000-02 GENERAL NOTES  
 CG1000-PDXDPH-MZAS000000-02 DRAINAGE SYSTEM - PIPING

QUESTO ELABORATO GRAFICO VA LETTO INSIEME A:  
 THIS DRAWING TO BE READ IN CONJUNCTION WITH:  
 CG1002-PRADPST-F4VS000000-01  
 CG1002-PRADPST-F4VS000000-02  
 CG1002-PRADPST-F4VS000000-03

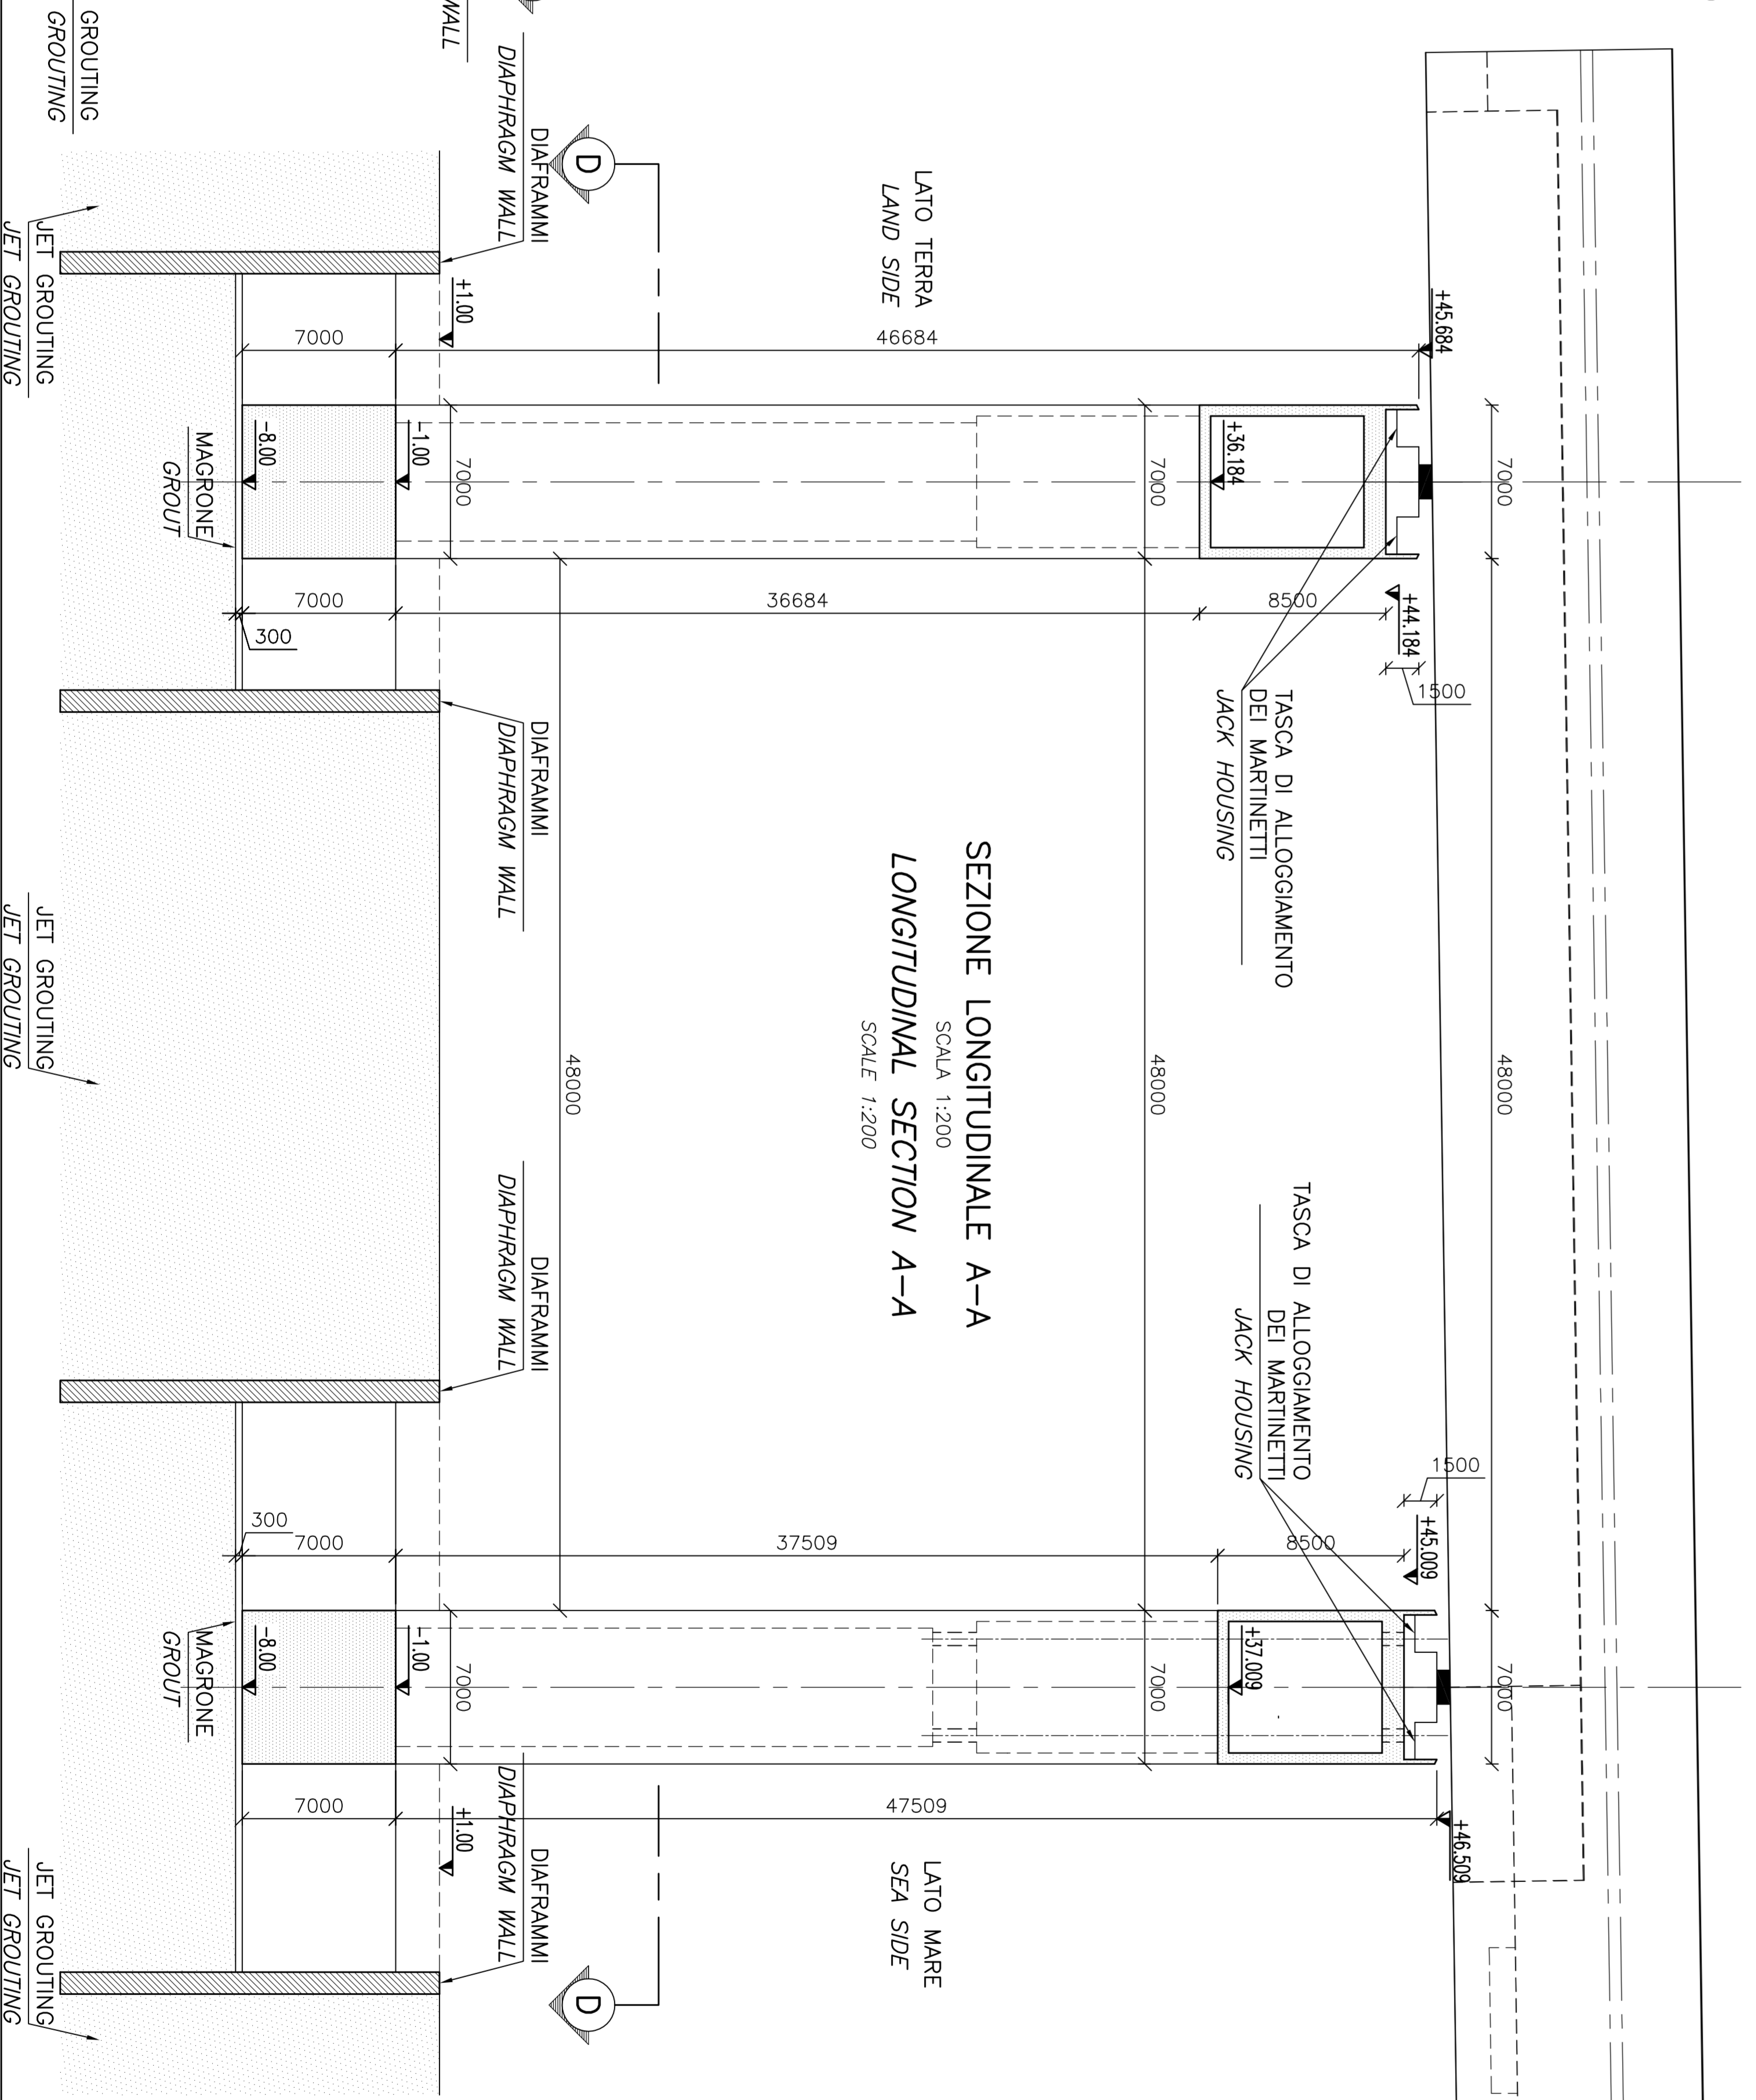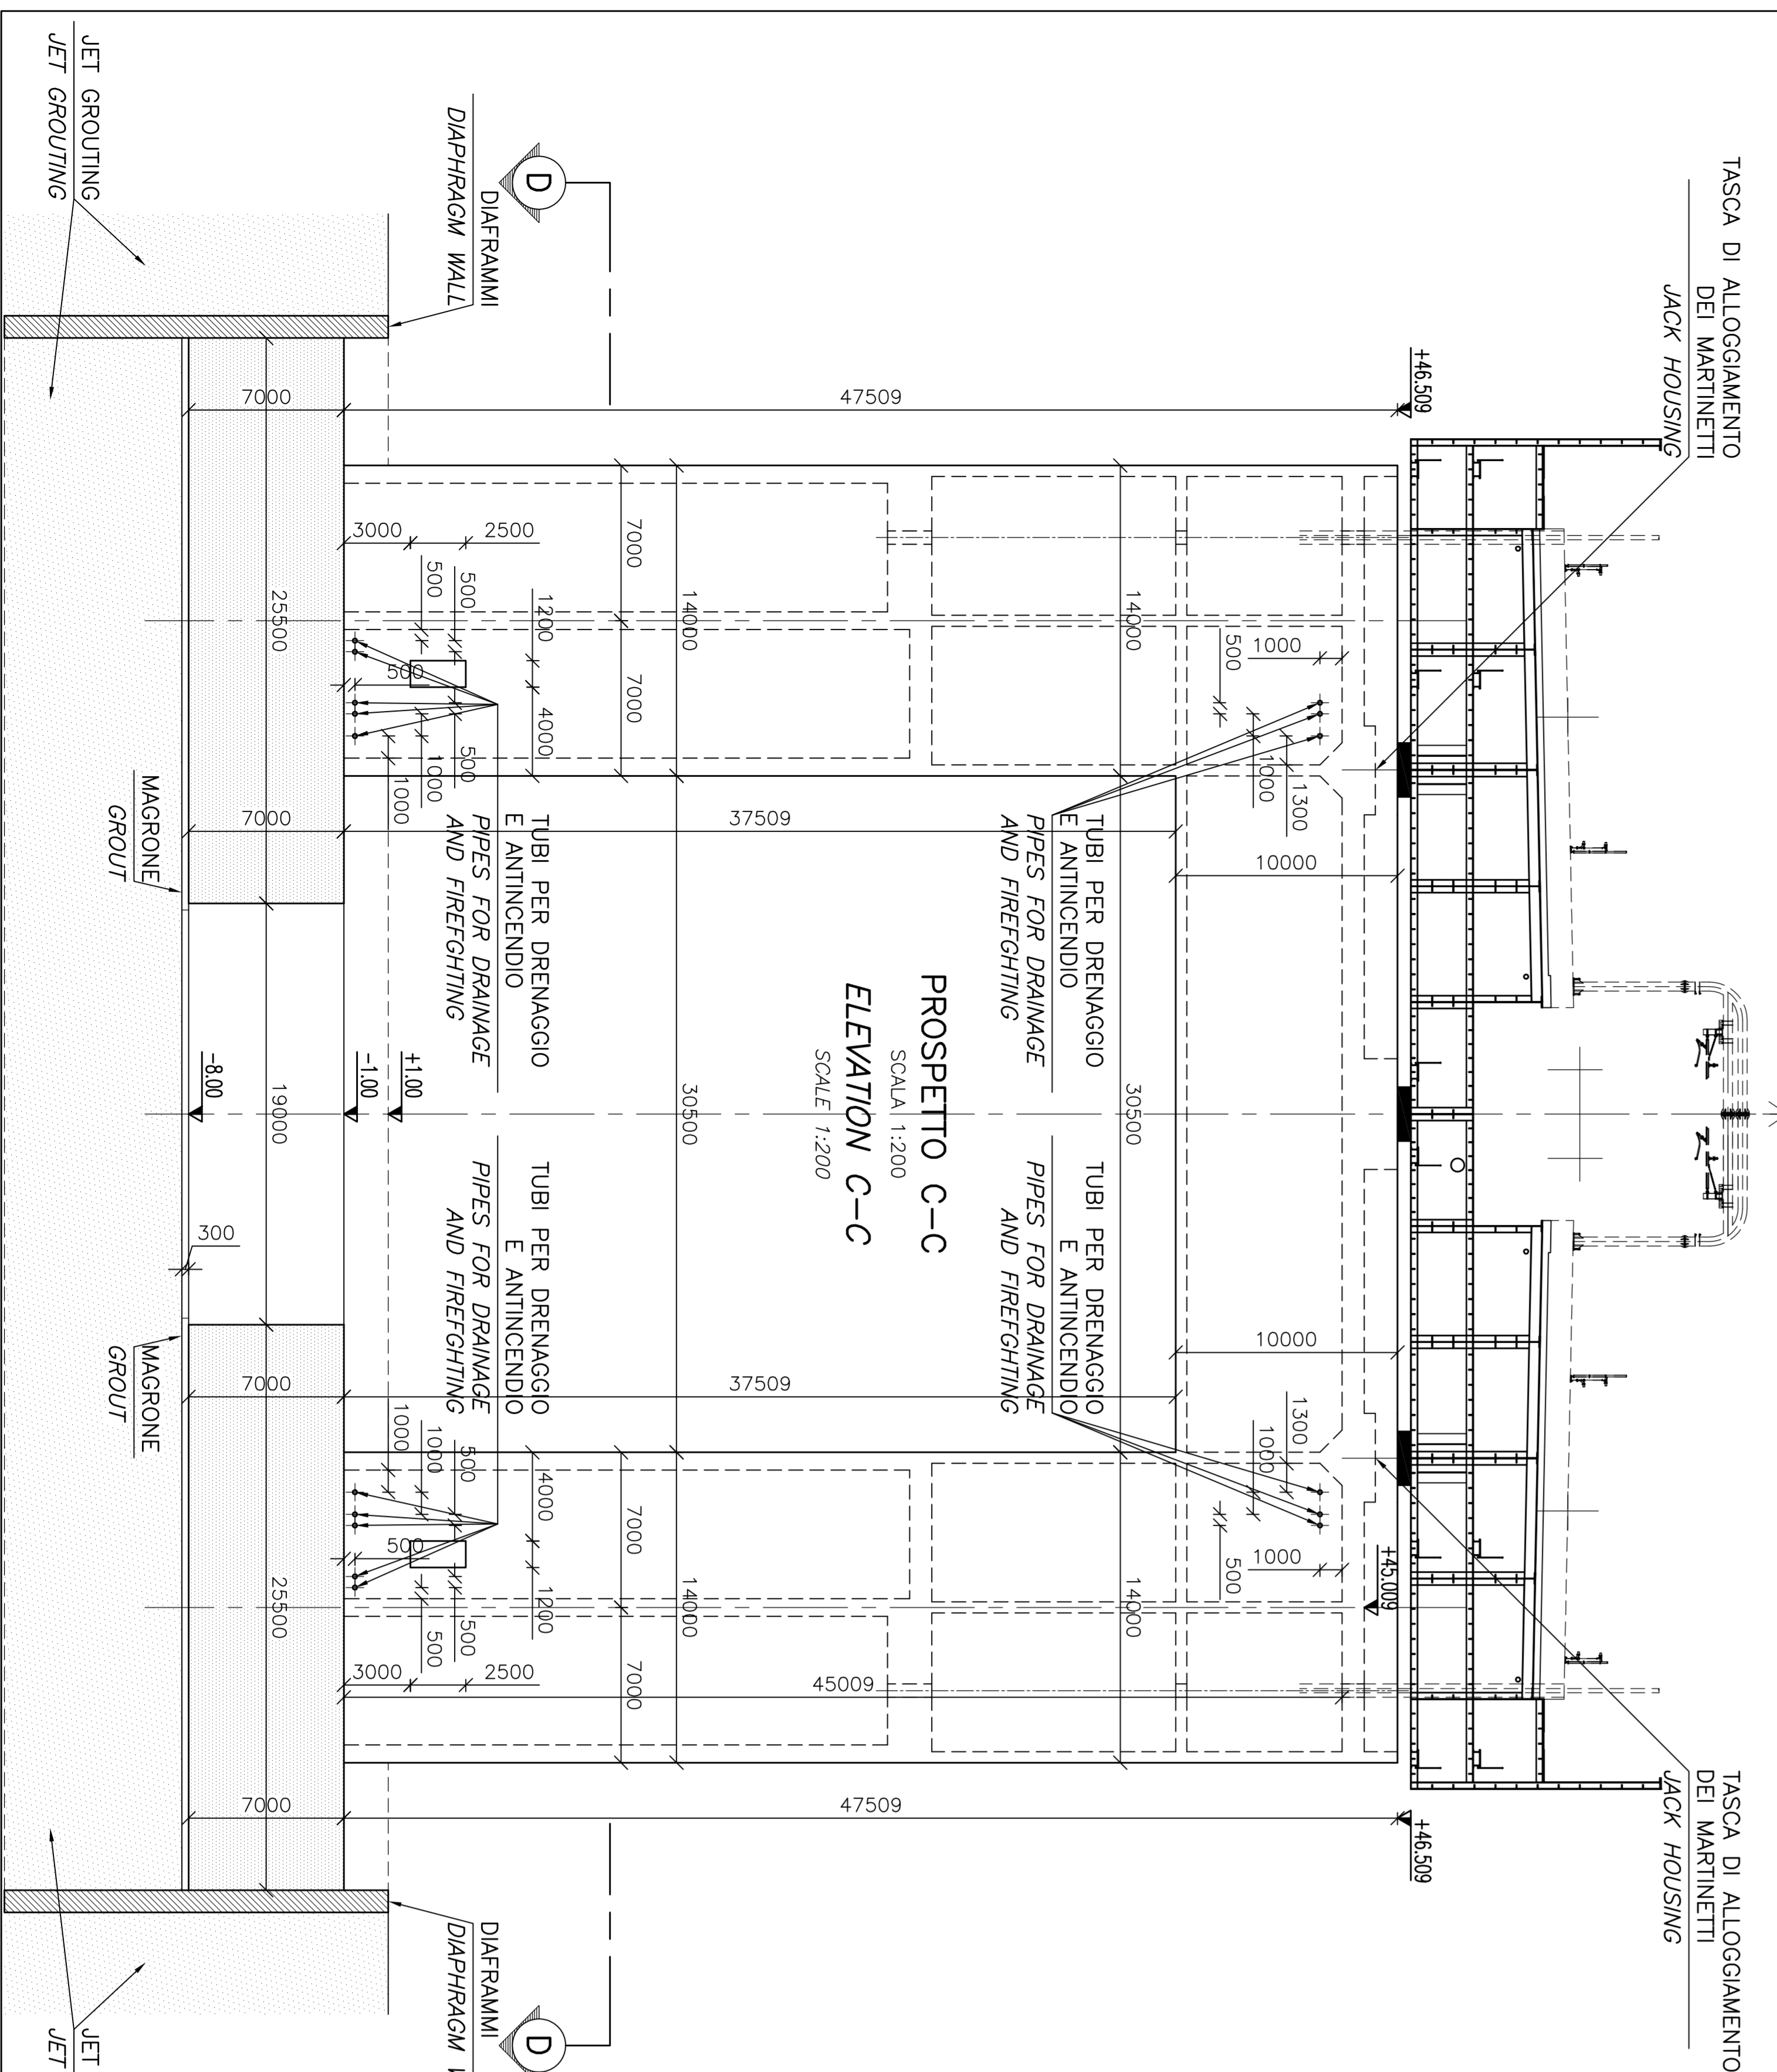

**Stretto di Messina**  
 EUROLINK S.C.A.A.  
 IMPRESA S.P.A. (Incorporated)  
 SOCIETA' ITALIANA PER CONDOTTE D'ACQUA S.p.A. (Waterworks)  
 COOPERATIVA NAZIONALE ELETTRICI S.p.A. (Electricians)  
 ISHIKAWAKAWA - HARIMA HEAVY INDUSTRIES CO. LTD. (Manufacturers)  
 A.S.I. S.p.A. - CONSORCIO STRADE (Manufacturers)

**PROGETTO DEFINITIVO**

**OPERA D'ATTRAVERSAMENTO**  
 SOTTOSTRUTTURE  
 FONDAZIONI, STRUTTURE TERMINALI  
 STRUTTURA TERMINALE SICILIA  
 DISEGNI DIVERSE

**PROGETTAZIONE:**  
 L. CONTINENTE GIOIELLE  
**OWI** Ing. E.M. Vito  
 (Ing. P.R. Matarrese)

**STRUTTORE DI MESSINA:**  
 S. MESSINA  
 (Ing. C. Trammello)

**AMMINISTRATORE DELEGATO:**  
 S. MESSINA  
 (Ing. P. Cacciari)

**REVISIONI:**  
 DATA: 01.06.2017  
 DESCRIZIONE: FINALE  
 AUTORE: S.MESSINA  
 VERIFICATO: S.MESSINA  
 APPROVATO: S.MESSINA