




SEZIONE 8-8  
SCALA 1:200  
SECTION 8-8  
SCALE 1:200

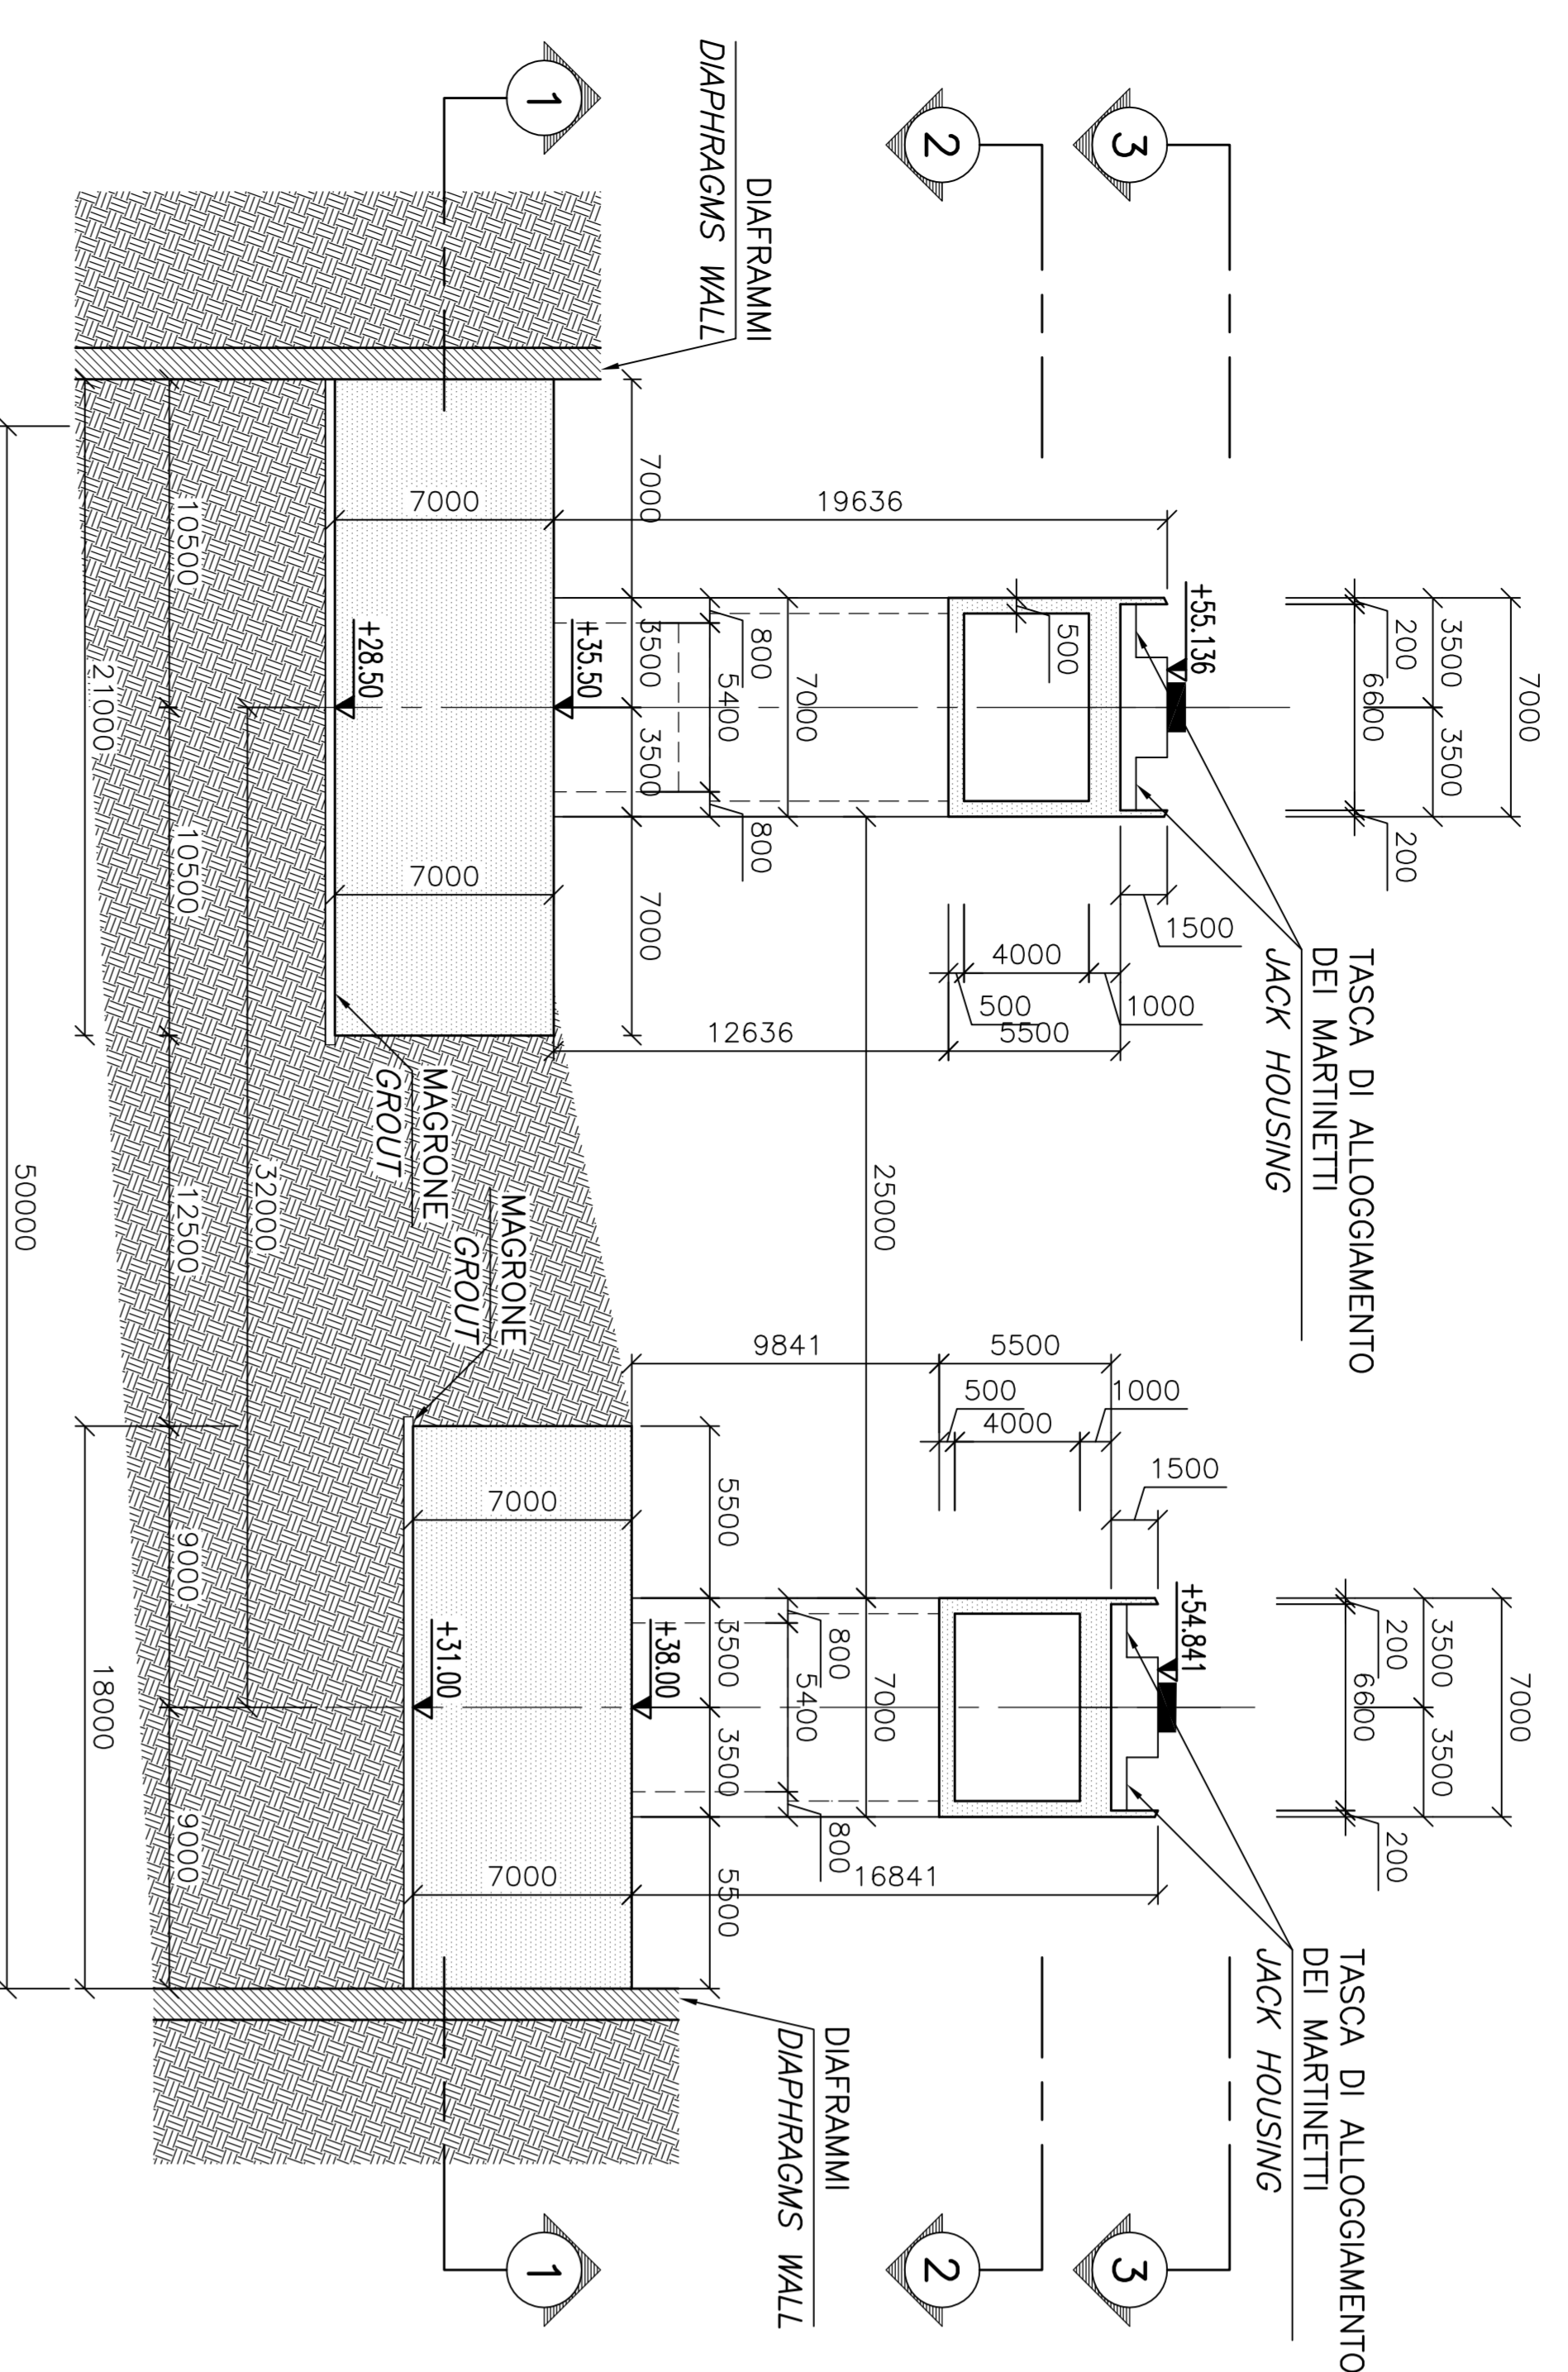


SEZIONE 2-2  
SCALA 1:200  
SECTION 2-2  
SCALE 1:200

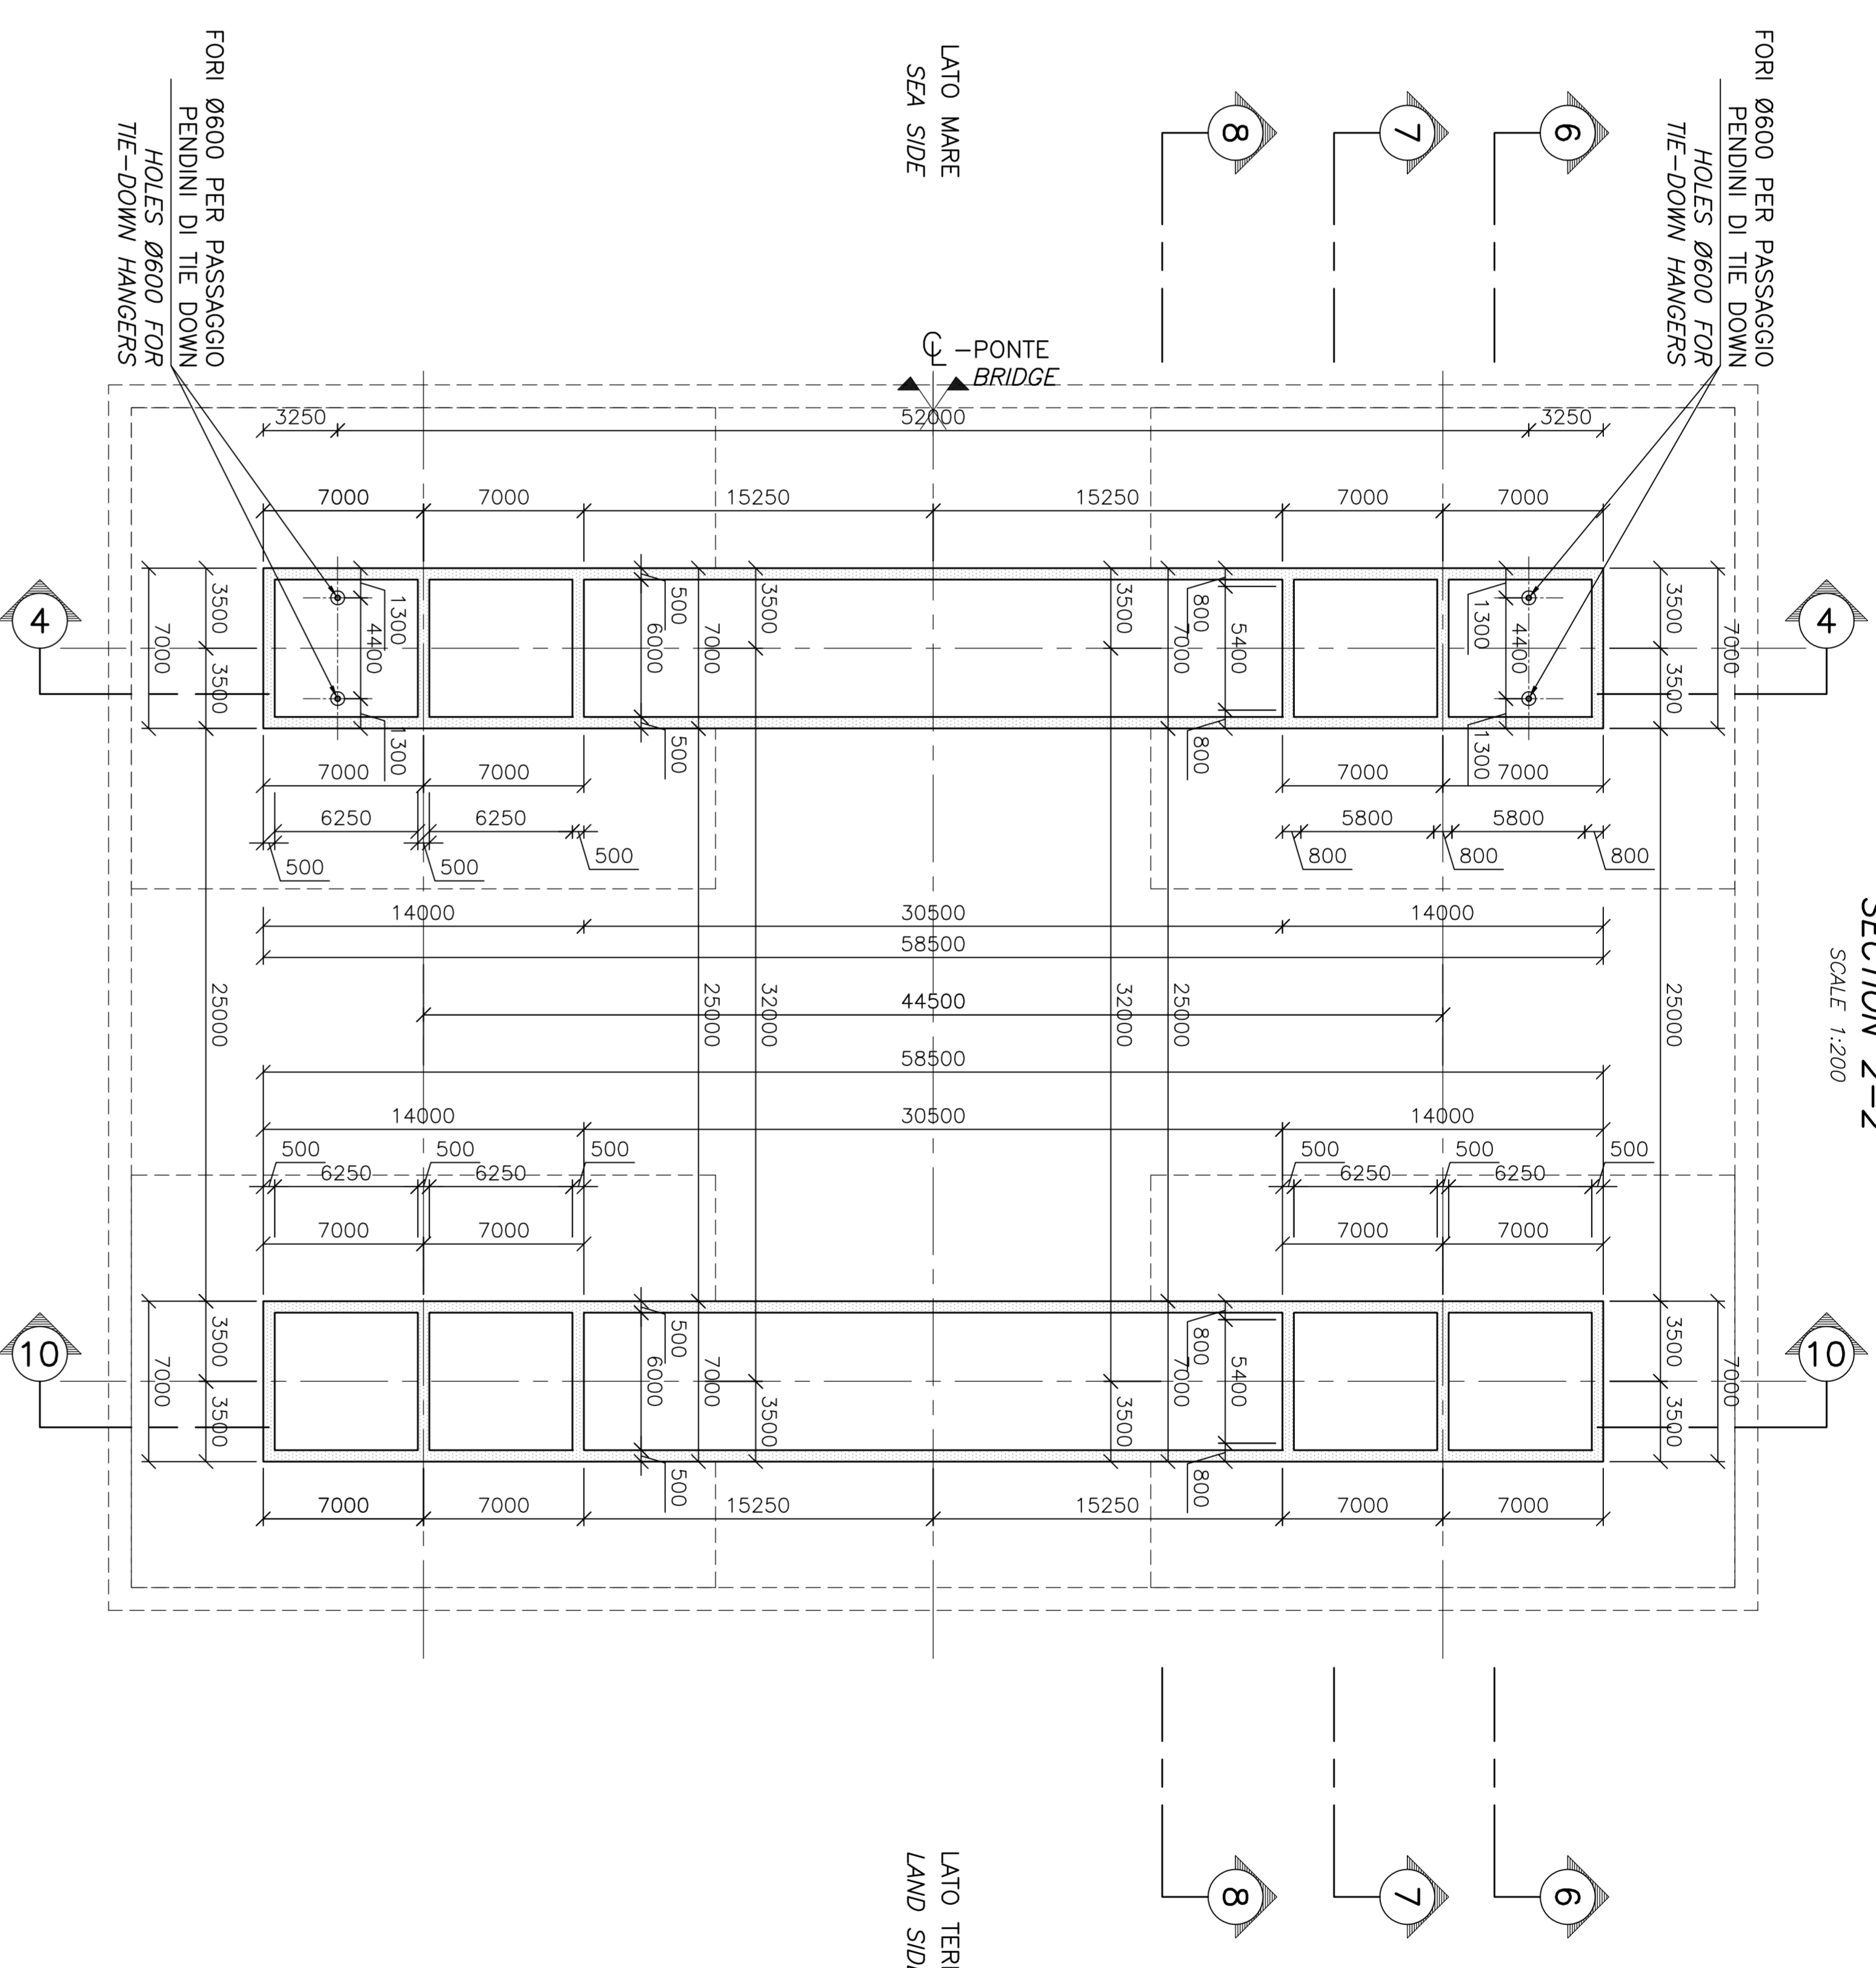

SEZIONE 10-10  
SCALA 1:200  
SECTION 10-10  
SCALE 1:200

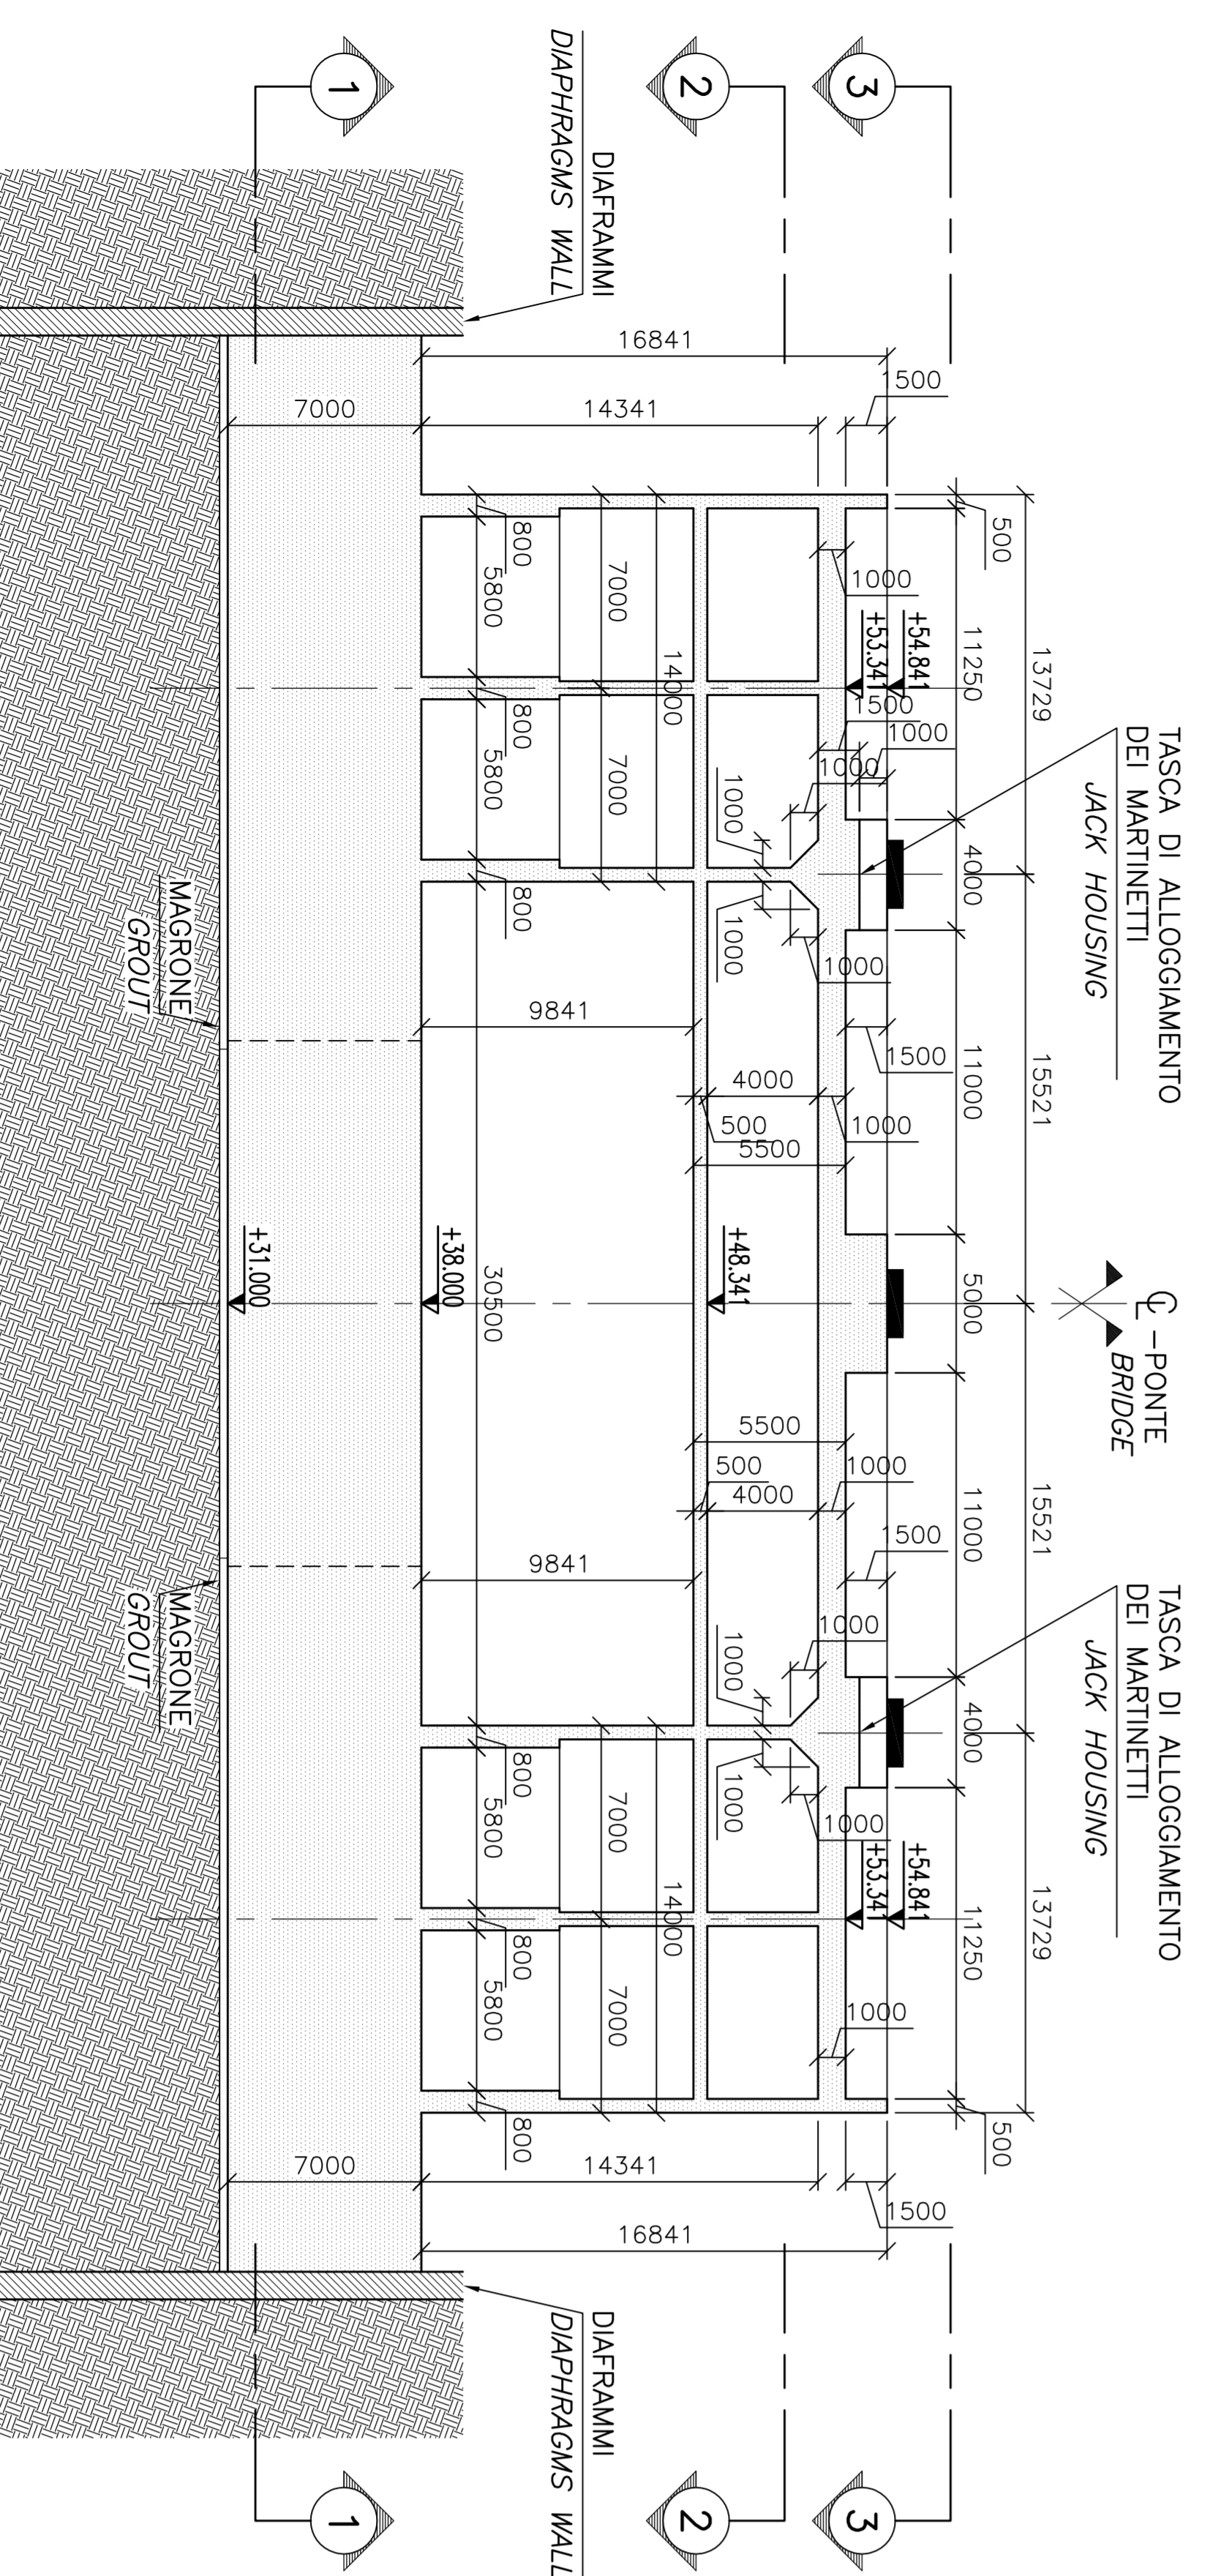

SEZIONE 6-6  
SCALA 1:200  
SECTION 6-6  
SCALE 1:200

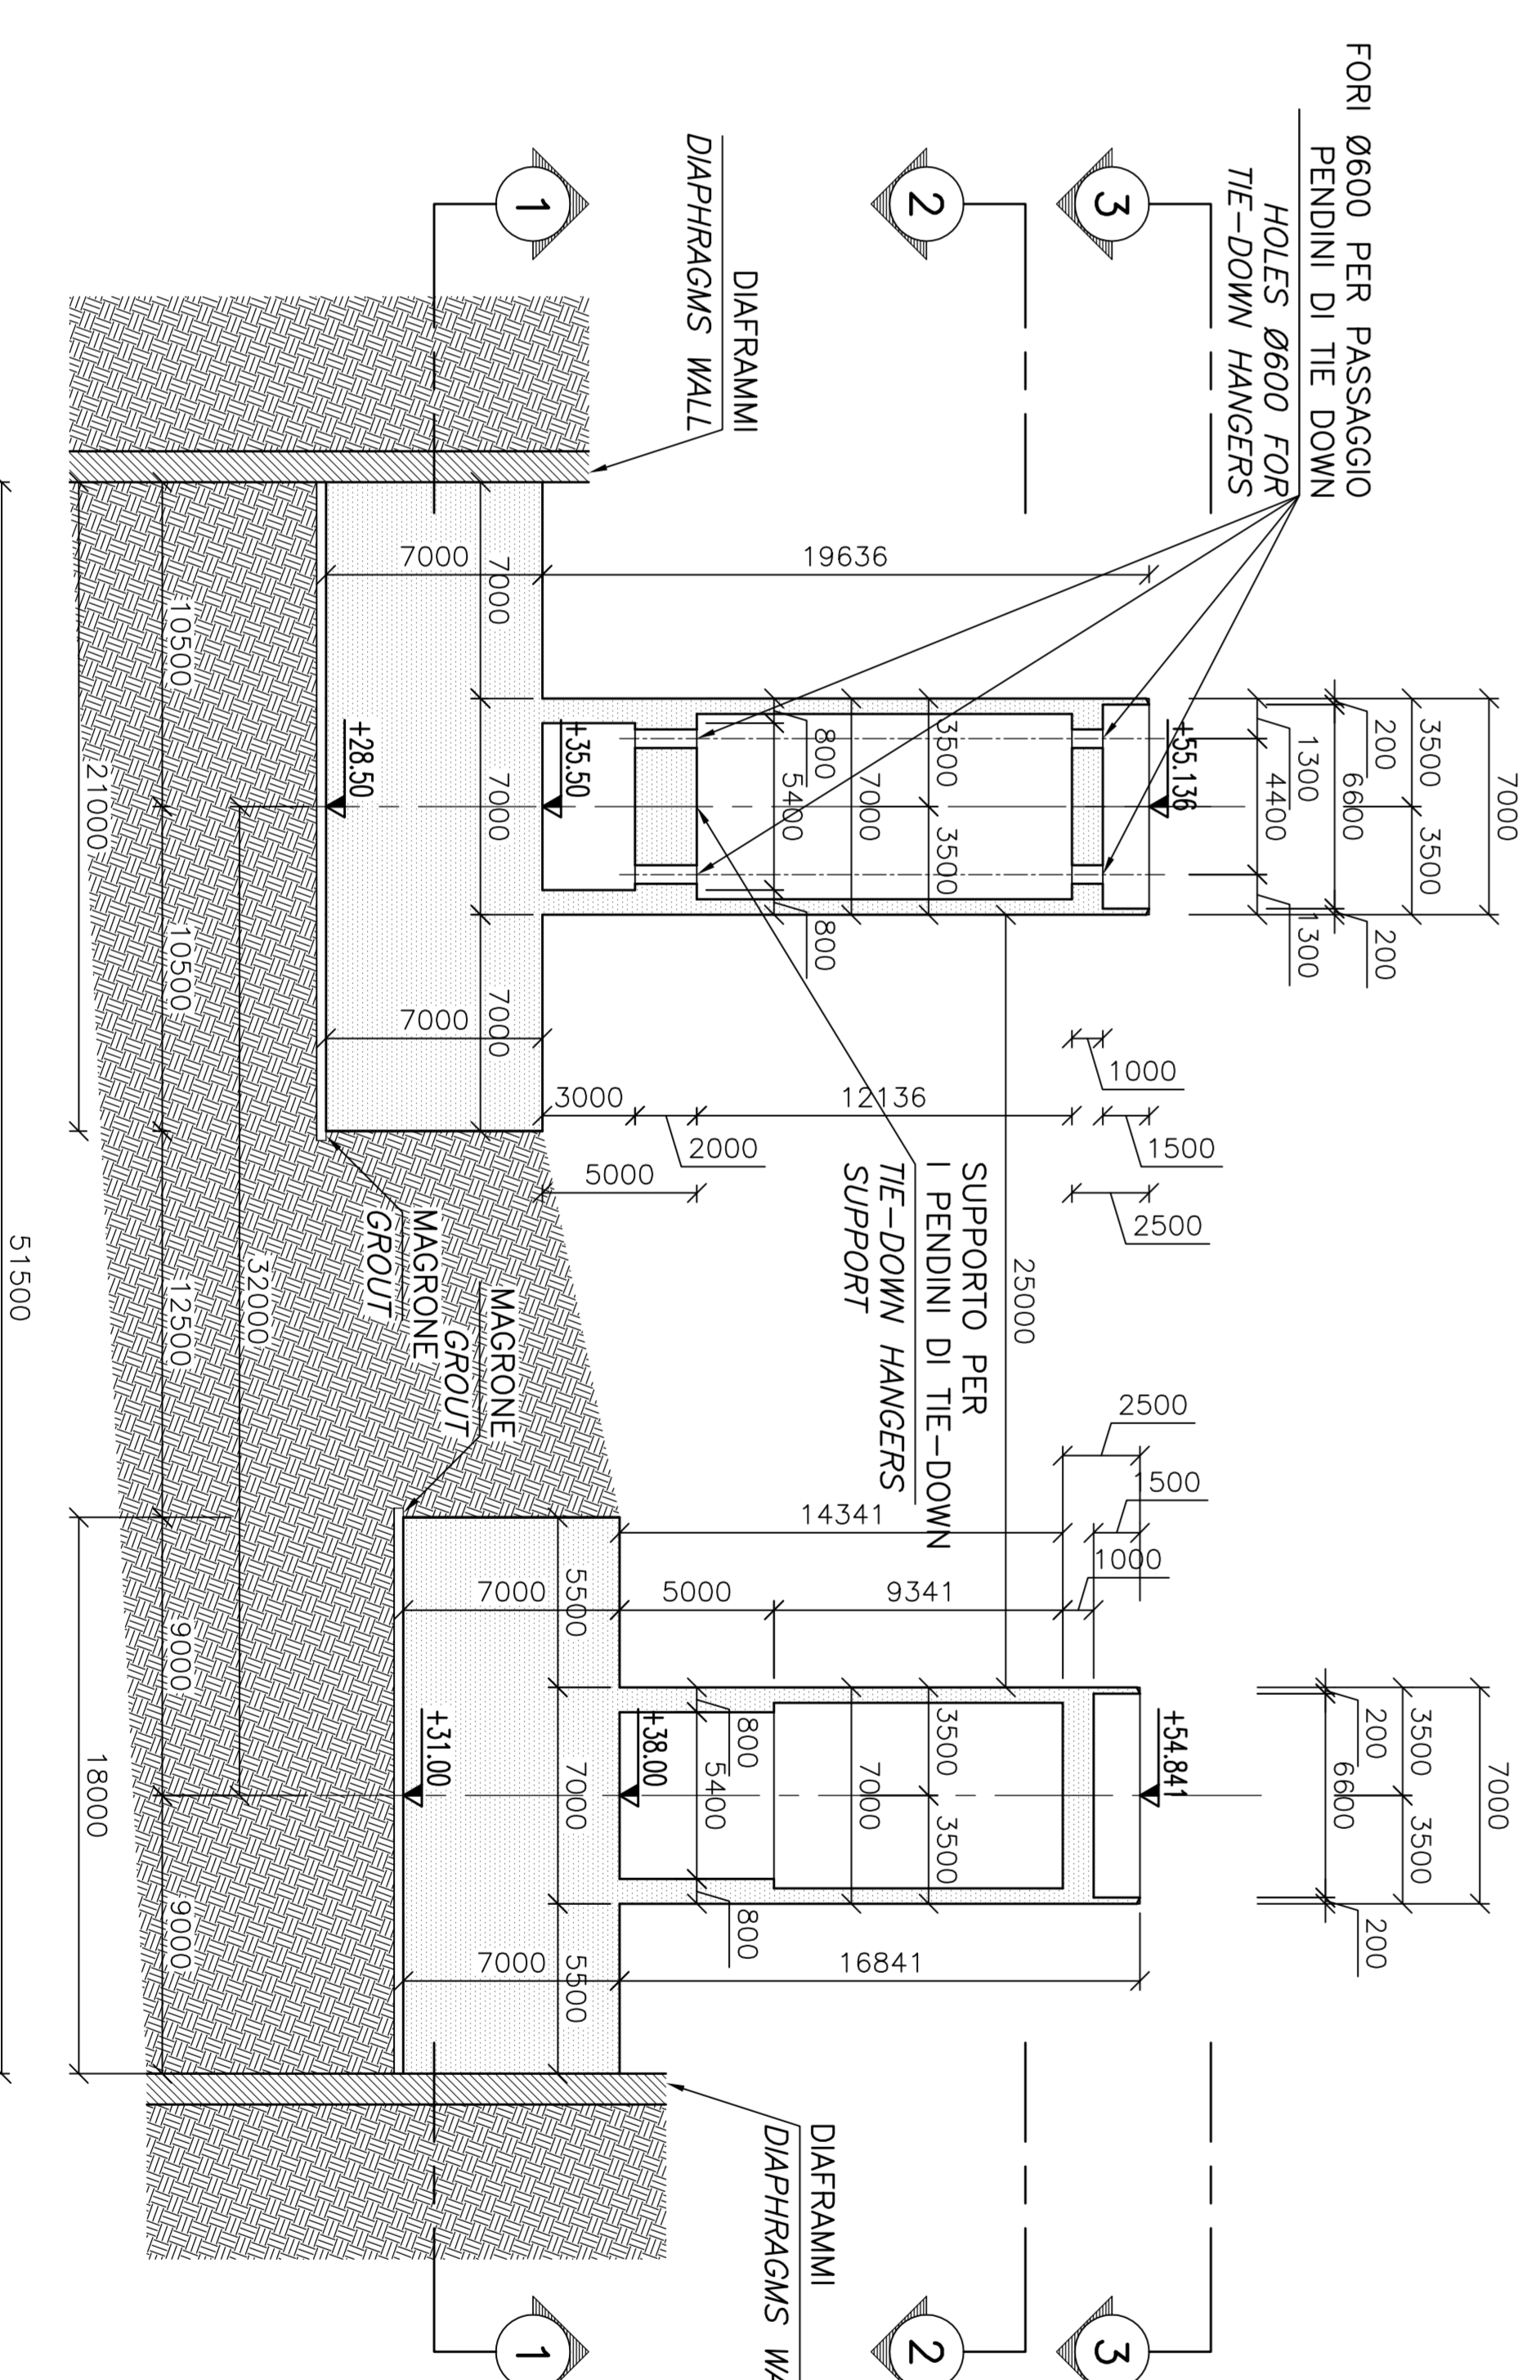

NOTE GENERALI

NOTE:  
DIMENSIONI: TUTTE LE DIMENSIONI SONO IN MILLIMETRI, SALVO ORE DIVERSAMENTE INDICATO. LE QUOTE ALTIMETRICHE SONO IN METRI (SLM)

LEGENDA:  
CALCESTRUZZO GETTATO IN OPERA  
DIAPHRAGMI  
TERRENO

ELABORATI DI RIFERIMENTO:  
CG1000-PSXDPS1-0000000000-01 NOTE GENERALI

NOTES:  
DIMENSIONS: DIMENSIONS ARE IN MILLIMETRES UNLESS OTHERWISE NOTED. LEVELS ARE IN METRES (MSL)

LEGENDS:  
IN-SITU CONCRETE  
DIAPHRAGM WALL  
GROUND

REFERENCES:  
CG1000-PSXDPS1-0000000000-02 GENERAL NOTES

QUESTO ELABORATO GRAFICO VA LETTO INSIEME A:  
THIS DRAWING TO BE READ IN CONJUNCTION WITH:  
CG1002-PAXDPS1-F4VC000000-01  
CG1002-PSXDPS1-F4VC000000-01  
CG1002-PSXDPS1-F4VC000000-03

**Stretto di Messina**  
Cooperativa per lo sviluppo urbanistico e gestore del collegamento stabile tra la Sicilia e l'Europa  
Via S. Maria Maddalena, 17/A - 98122 Messina (ME) - Tel. 090/291000  
www.stretto-di-messina.it

**EuroLink S.C.p.A.**  
SOCIETÀ ITALIANA PER CONDOTTE D'ACQUA S.p.A. (Membro della COOPERATIVA ALBERGATORI E GESTISTI - C.A.C. del Riviera Snc. Coop. a.r.l. (Membro della ISIRI/MALMA - HARMA - HEAVY INDUSTRIES CO. LTD. (Membro della A.C.I. S.C.p.A. - CONSORZIO STABILE (Membro))

**PONTE SULLO STRETTO DI MESSINA**  
PROGETTO DEFINITIVO

**COOWI**  
Cooperativa di Ricerca e Sviluppo  
Via S. Maria Maddalena, 17/A - 98122 Messina (ME) - Tel. 090/291000  
www.coowi.it

**STRETTO DI MESSINA**  
Progettazione e Direzione Generale e Direzione Tecnica (Ing. G. Ferrarini)

**STRETTO DI MESSINA**  
Amministrazione Generale (Dott. P. Gatti)

**OPERA D'ATTIVAZIONE**  
FONDAZIONI STRUTTURE TERMINALI  
STRUTTURA TERMINALE CALABRIA  
CARPENTERIA PILE TAV. 1/2

**FO149\_FO**

DATA	REVISIONE	REDAZIONE	VERIFICAZIONE	APPROVAZIONE
20/06/2011	01	...	...	...

CODICE: C | G | I | O | Q | 2 | P | B | X | D | P | S | T | F | 4 | V | C | O | 0 | 0 | 0 | 1 | 0 | 1 | 2 | F | O  
SCALA: 1:200  
MISURE: 1/200  
MISURE: 1/200