


NOTE GENERALI

NOTE:  
 DIMENSIONI: TUTTE LE DIMENSIONI SONO IN MILLIMETRI, SALVO OVE DIMENSAMENTE INDIATO. LE QUOTE ALTIMETRICHE SONO IN METRI (SIAM)  
 ELABORATI DI RIFERIMENTO:  
 CG1000-PSXDPS1-0000000000-01 NOTE GENERALI

NOTES:  
 DIMENSIONS: DIMENSIONS ARE IN MILLIMETRES UNLESS OTHERWISE NOTED  
 LEVELS ARE IN METERS (MSL)

REFERENCES:  
 CG1000-PSXDPS1-0000000000-02 GENERAL NOTES

QUESTO ELABORATO GRAFICO VA LETTO INSIEME A:  
 THIS DRAWING TO BE READ IN CONJUNCTION WITH:  
 CG1002-PWXDPST-F4V0C000000-01  
 CG1002-PWXDPST-F4V0C000000-02  
 CG1002-PWXDPST-F4V0C000000-03  
 CG1002-PWXDPST-F4V0C000000-04  
 CG1002-PWXDPST-F4V0C000000-05

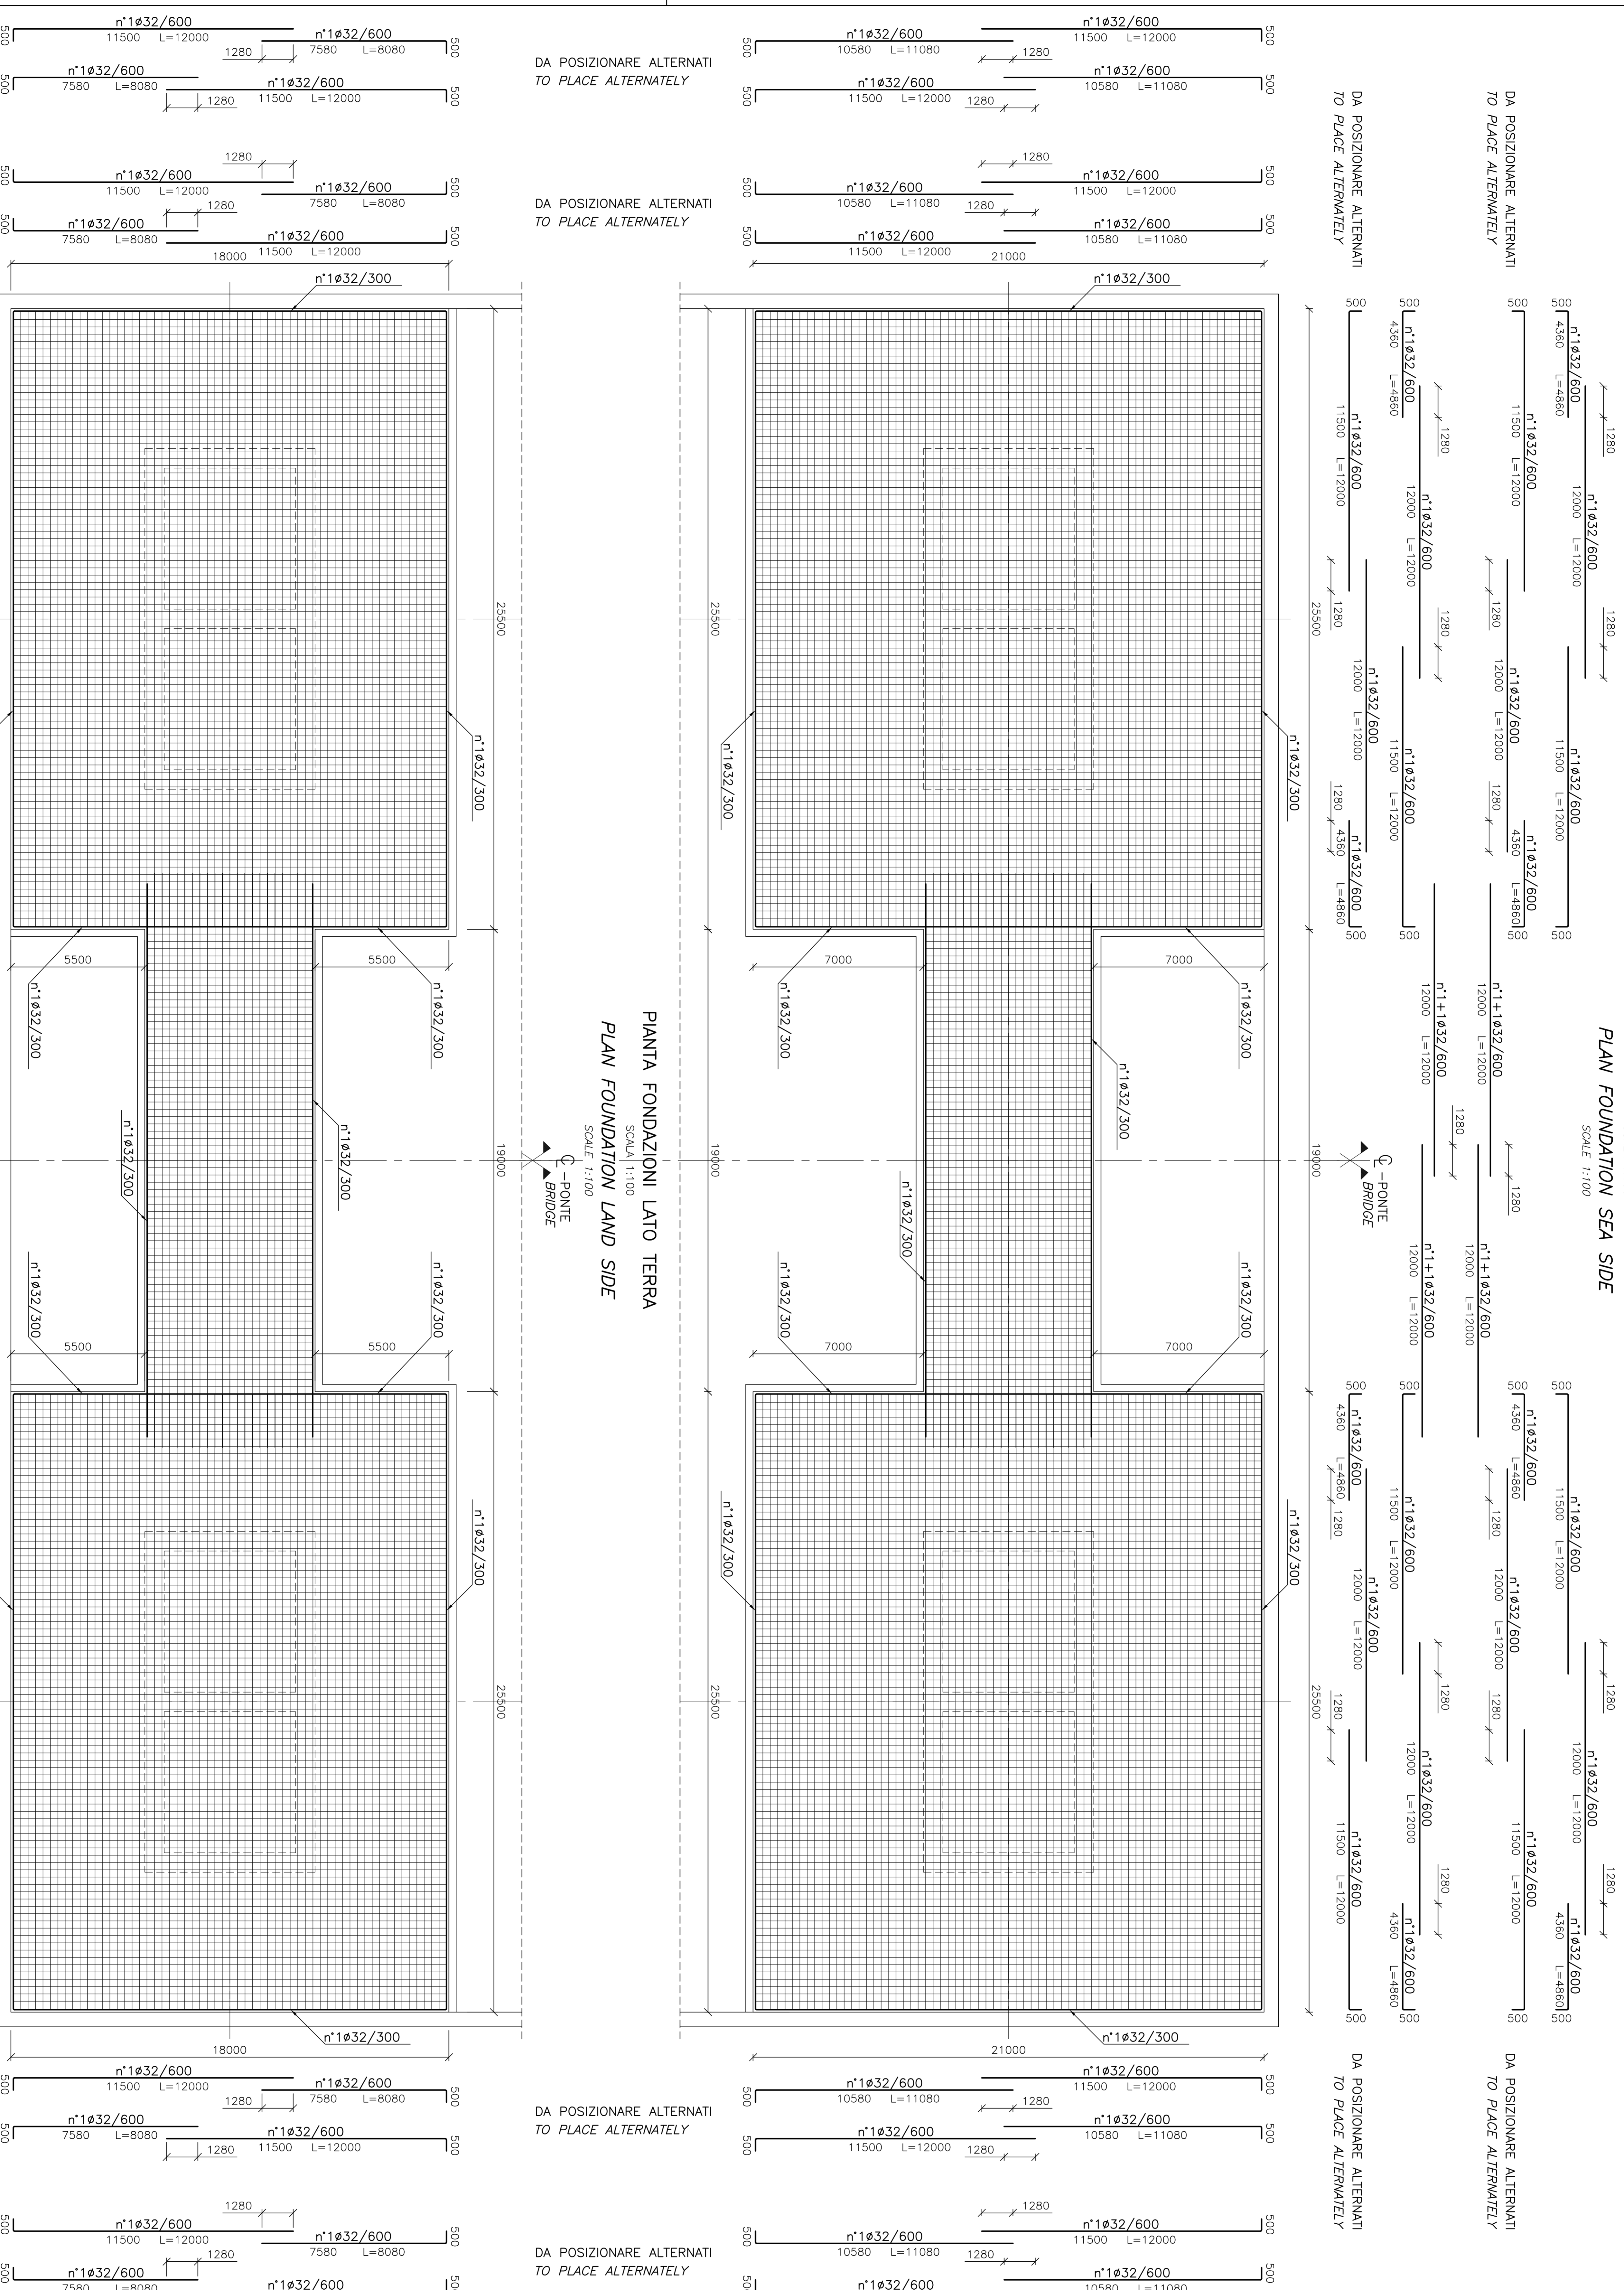

PIANTA FONDAZIONI LATO TERRA  
 SCALA 1:100  
 PLAN FOUNDATION LAND SIDE  
 SCALE 1:100

PIANTA FONDAZIONI LATO MARE  
 SCALA 1:100  
 PLAN FOUNDATION SEA SIDE  
 SCALE 1:100

**Stretto di Messina**  
 EuroLink S.C.p.A.

**PONTE SULLO STRETTO DI MESSINA**  
 PROGETTO DEFINITIVO

EUROLINK S.C.P.A.  
 SOCIETÀ ITALIANA PER I CONDOTTI ERMOCOLA S.P.A. (Mandato)  
 COOPERATIVA ALBERGATORI E GENITORI - C.A.C. di Riva degli Schiavoni (Mandato)  
 IRIKAMALIA - HANBIA - HEAVY INDUSTRIES CO. LTD. (Mandato)

COOWI  
 Gruppo di Progettazione  
 Ing. Lella Vico  
 Progettazione  
 (Ing. P. Lanzetta)  
 Direzione Generale  
 (Ing. G. Ferrarini)  
 Direzione Progetti  
 (Dott. F. Cecchi)

OPERA D'ATTRAVERSAMENTO  
 SOTTOSTRUTTURE  
 FONDAZIONI STRUTTURE TERMINALI  
 STRUTTURA TERMINALE CALABRIA  
 ARMATURA FONDAZIONI PIANTE

CDONE: CIG1101021P | X | D | S | I | F | A | V | C | 0 | 0 | 0 | 1 | 1 | 0 | 5 | 0 | 0

PROGETTO	20/08/2011	REVISIONE	1.000
REVISIONE		REVISIONE	
REVISIONE		REVISIONE	

NOTE: CIG 1101021P - OPERA D'ATTRAVERSAMENTO