




PRIMA FASE - Stato di avanzamento alla quota +45.00 nel blocco di ancoraggio alla quota +45 con radice accesso formazione dei diaframmi a quote +51 e +45; formazione di scavo di ancoraggio.

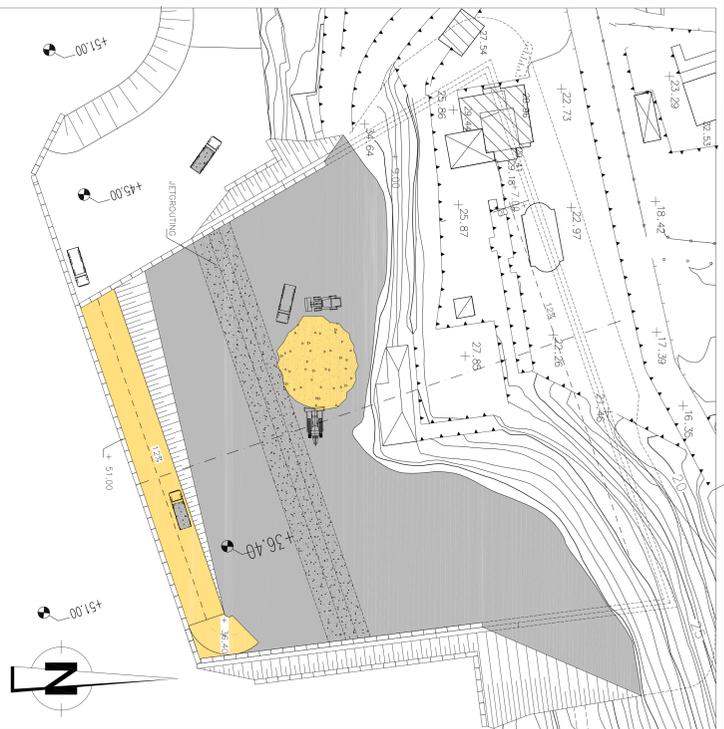


SECONDA FASE - Stato di avanzamento alla quota +36.40 con formazione di strada di accesso. Formazione dei diaframmi compatibili con la quota di scavo esecuzione lavori dei diaframmi e formazione di scavo di ancoraggio.

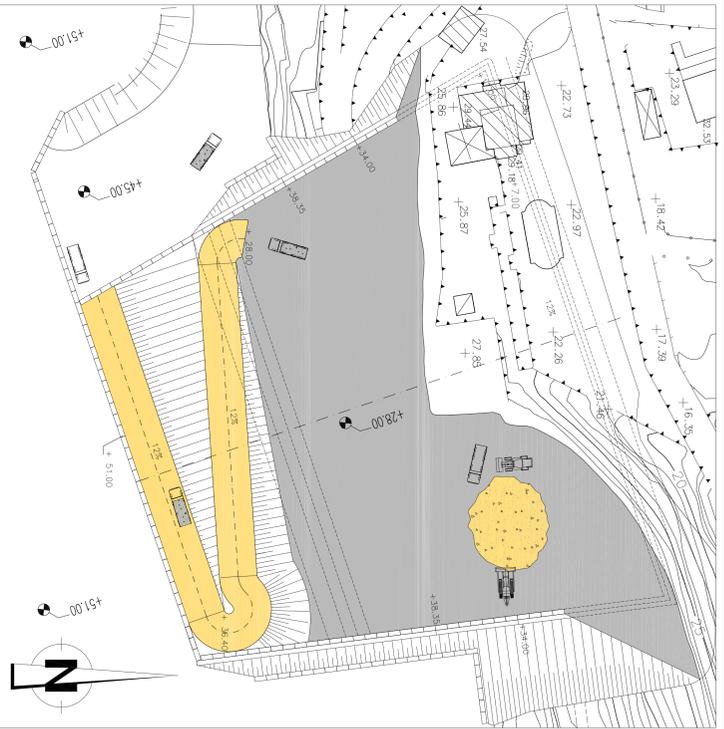


TERZA FASE - Stato di avanzamento alla quota +28.00 con formazione di strada di accesso. Formazione dei diaframmi compatibili con la quota di scavo esecuzione lavori dei diaframmi.

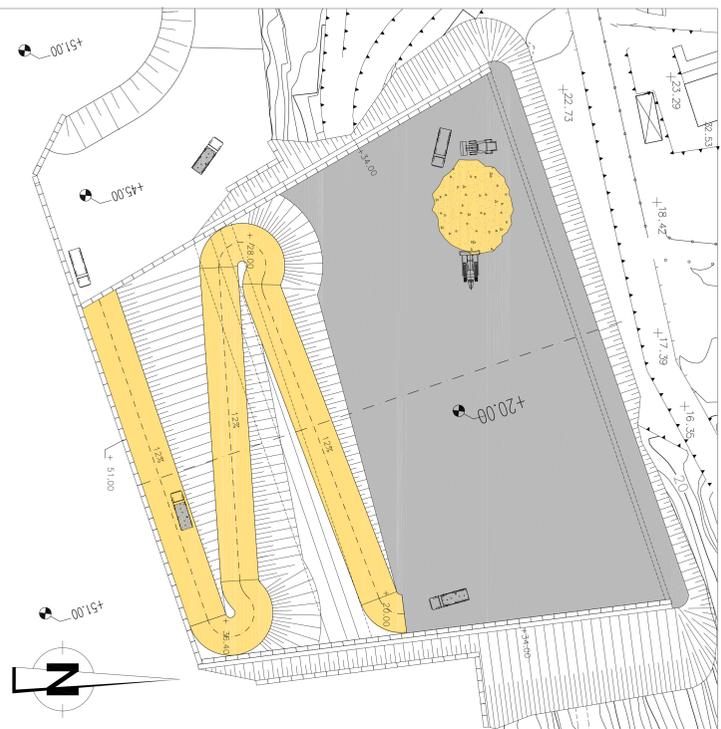


QUARTA FASE - Stato di avanzamento alla quota +20.00 con formazione di strada di accesso. Formazione dei diaframmi compatibili con la quota di scavo esecuzione lavori dei diaframmi.

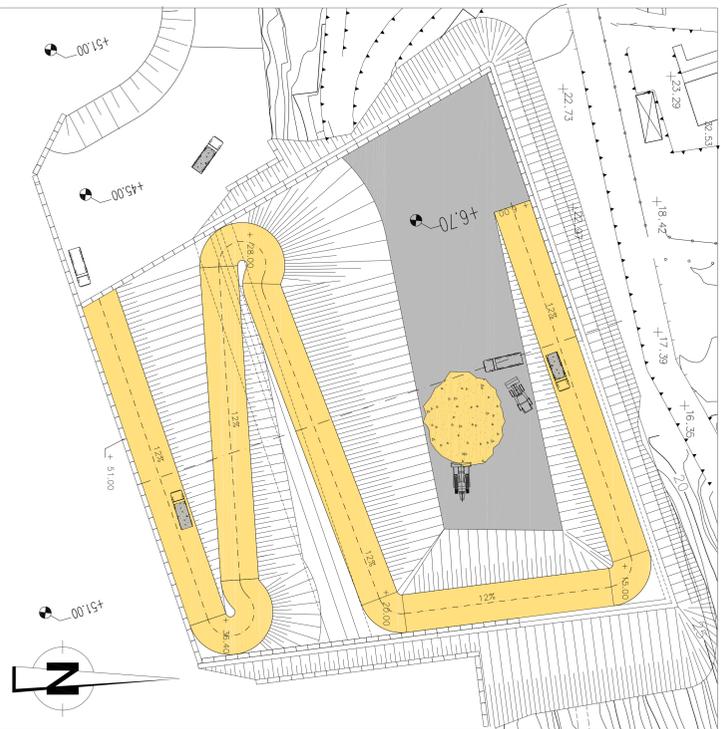


QUINTA FASE - Stato di avanzamento alla quota +6.70 con formazione di strada di accesso. Formazione dei diaframmi compatibili con la quota di scavo esecuzione lavori dei diaframmi.

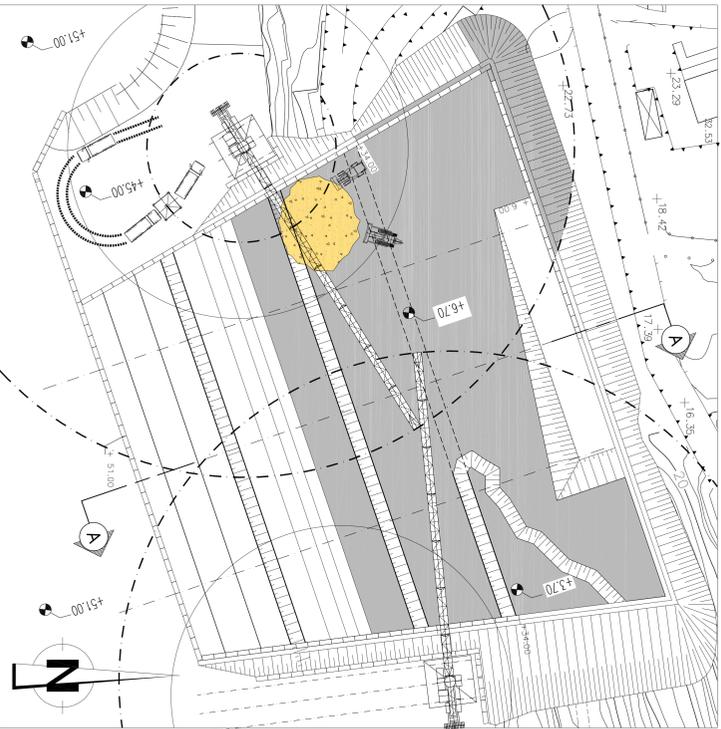

ULTIMA FASE - Rimozione strada di accesso quando è fisica o non possibile; e completamento con gru o benna da 9 mc riciclando il materiale sui cantieri a quota +45. Esecuzione lavori dei diaframmi.

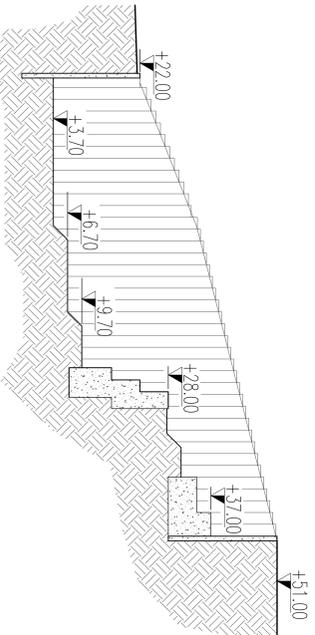

SEZIONE TIPICA A-A
SCALA 1:250

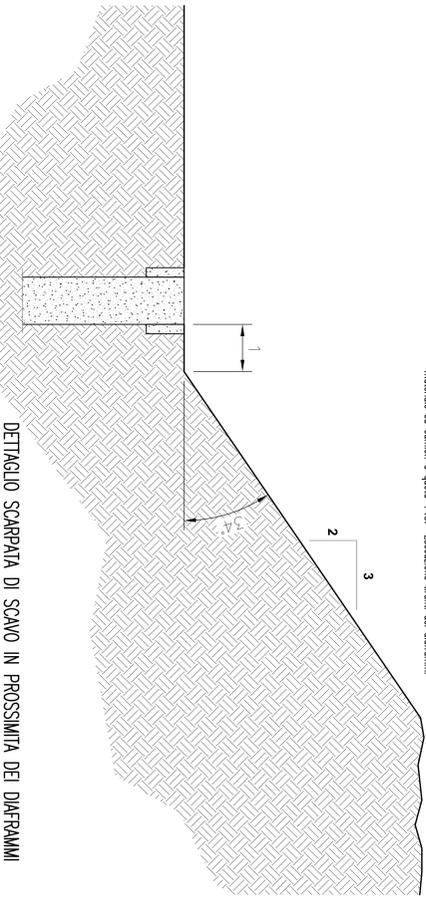

DETTAGLIO SCARPATA DI SCAVO IN PROSSIMITA' DEI DIAFRAMMI

NOTE GENERALI



Stretto di Messina


PROGETTO DEFINITIVO

PONTE SULLO STRETTO DI MESSINA

PROGETTO DEFINITIVO


EUROLINK
 Ing. E. Pignatelli
 Project Manager (Ing. P. Maresca)

STRETTO DI MESSINA
 S.p.A. (Incorporata)
 Ing. C. Formisano (Ing. C. Formisano)

STRETTO DI MESSINA
 Amministratore Delegato (Dott. P. Casoli)

OPERA DI ATTRAVERSAMENTO **PT0168_F01**
METODI E SISTEMI TEMPORANEI PER LA COSTRUZIONE ED IL MONTAGGIO
 SOTTOSTRUTTURE
 BLOCCO DI ANCORAGGIO SICILIA
 METODI DI SCAVO BLOCCO DI ANCORAGGIO SICILIA - SCHEMA


DATA	REVISIONE	REVISIONE	REVISIONE
