



NOTE GENERALI

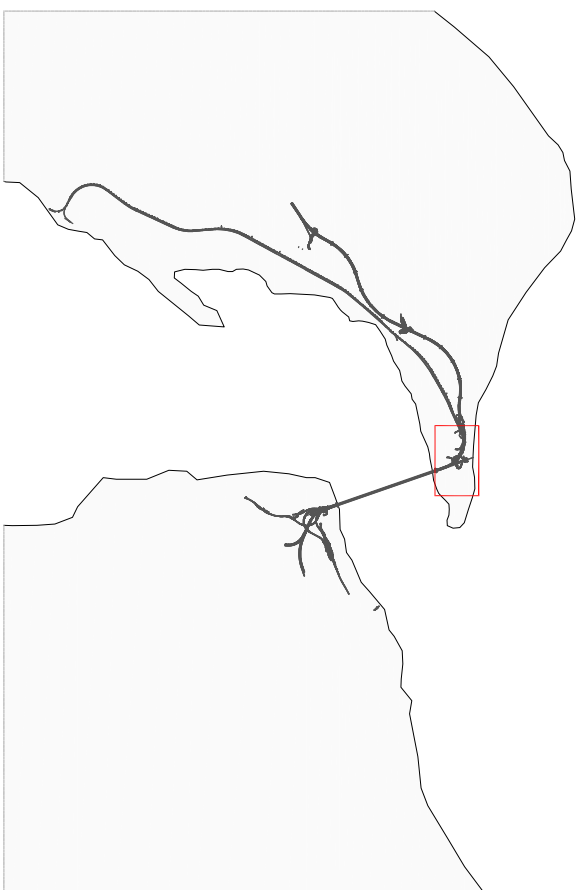

Concessione per la progettazione, realizzazione e gestione del collegamento stabile tra lo Stretto e il Continente
Organismo di Diritto pubblico
(Legge n° 158 del 17 dicembre 1971, modificata dal D.Lgs. n° 114 del 24 aprile 2003)



PONTE SULLO STRETTO DI MESSINA

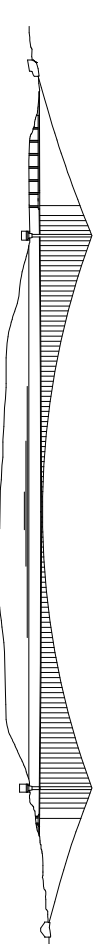

PROGETTO DEFINITIVO

EUROLINK S.C.p.A.

IMPREGLIO S.p.A. (Mandataria)
SOCIETA' ITALIANA PER CONDOTTE D'ACQUA S.p.A. (Mandatante)
COOPERATIVA MURATORI E CEMENTISTI - C.M.C. di Ravenna Soc. Coop. a.r.l. (Mandatante)
SACYR S.A.U. (Mandatante)
ISHIKAWAJIMA - HARIMA HEAVY INDUSTRIES CO. Ltd. (Mandatante)
A.C.I. S.C.P.A. - CONSORZIO STABILE (Mandatante)

IL PROGETTISTA



Dott. Ing. E. Pogni
Ordine Ingegneri Milano
n° 15408

IL CONTRAENTE GENERALE

Project Manager
(Ing. P.P. Marcheselli)

STRETTO DI MESSINA

Direttore Generale e
RUP Validazione
(Ing. G. Flamminghi)

STRETTO DI MESSINA

Amministratore Delegato
(Dott. P. Ciucci)

OPERA DI ATTRAVERSAMENTO


PF0170_F0

METODI E SISTEMI TEMPORANEI PER LA COSTRUZIONE E IL MONTAGGIO
SOTTOSTRUTTURE
ANCORAGGIO SICILIA
SEQUENZA DI GETTO CONCI BLOCCO ANCORAGGIO CICILIA


CODICE **C G I O O O O P P Z D P M T S 4 B S O O O O O O 1 F O** Scala: 1:400

REV.	DATA	DESCRIZIONE	REDATTO	VERIFICATO	APPROVATO
F0	20-06-2011	EMISSIONE FINALE	SIMONE	FARINA	PAGANI

PIANTA

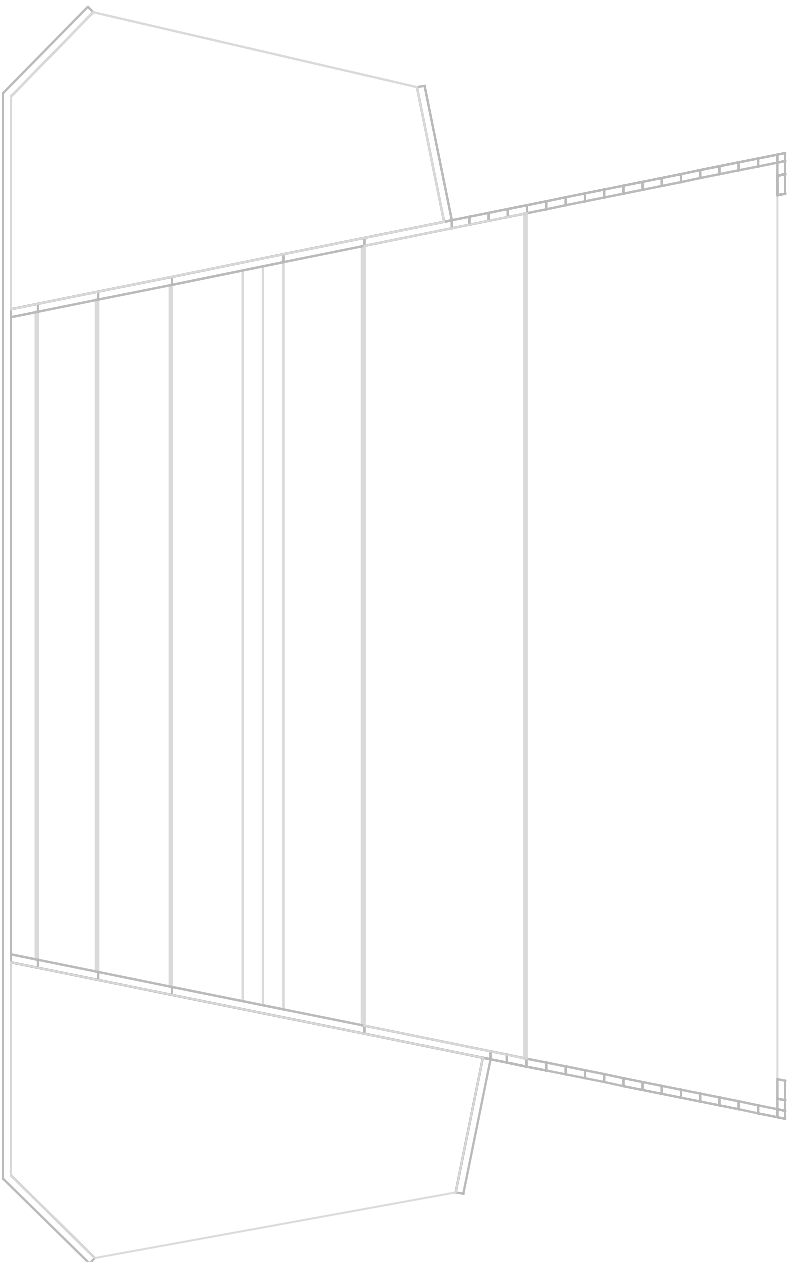


VISTA ASSONOMETRICA

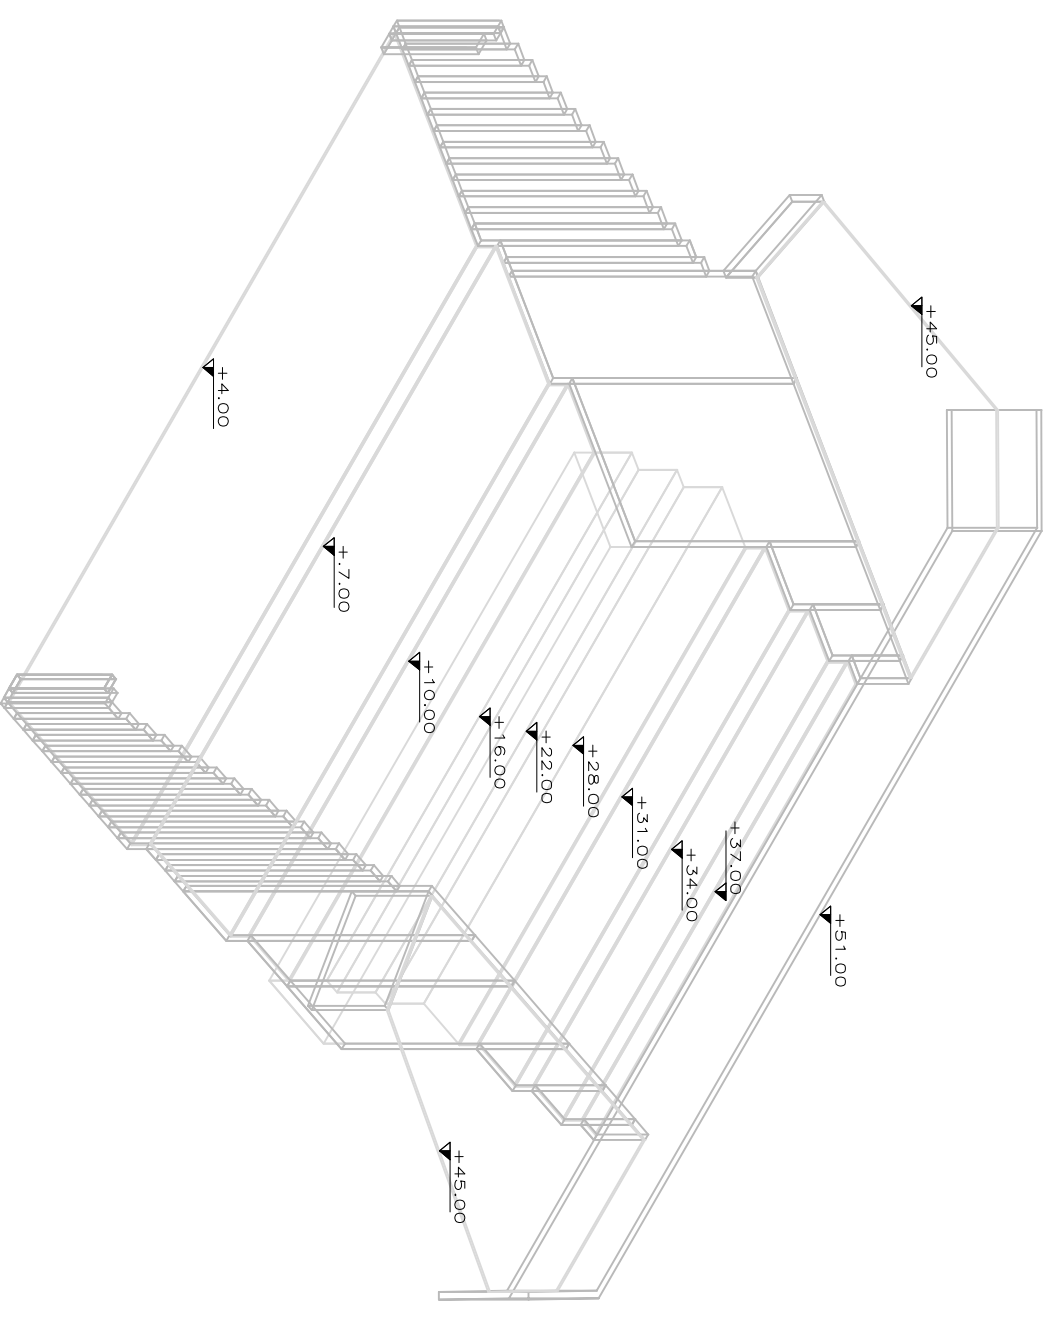


FASE 1:

SCAVI E DIAFRAMMI COMPLETATI

PIANTA

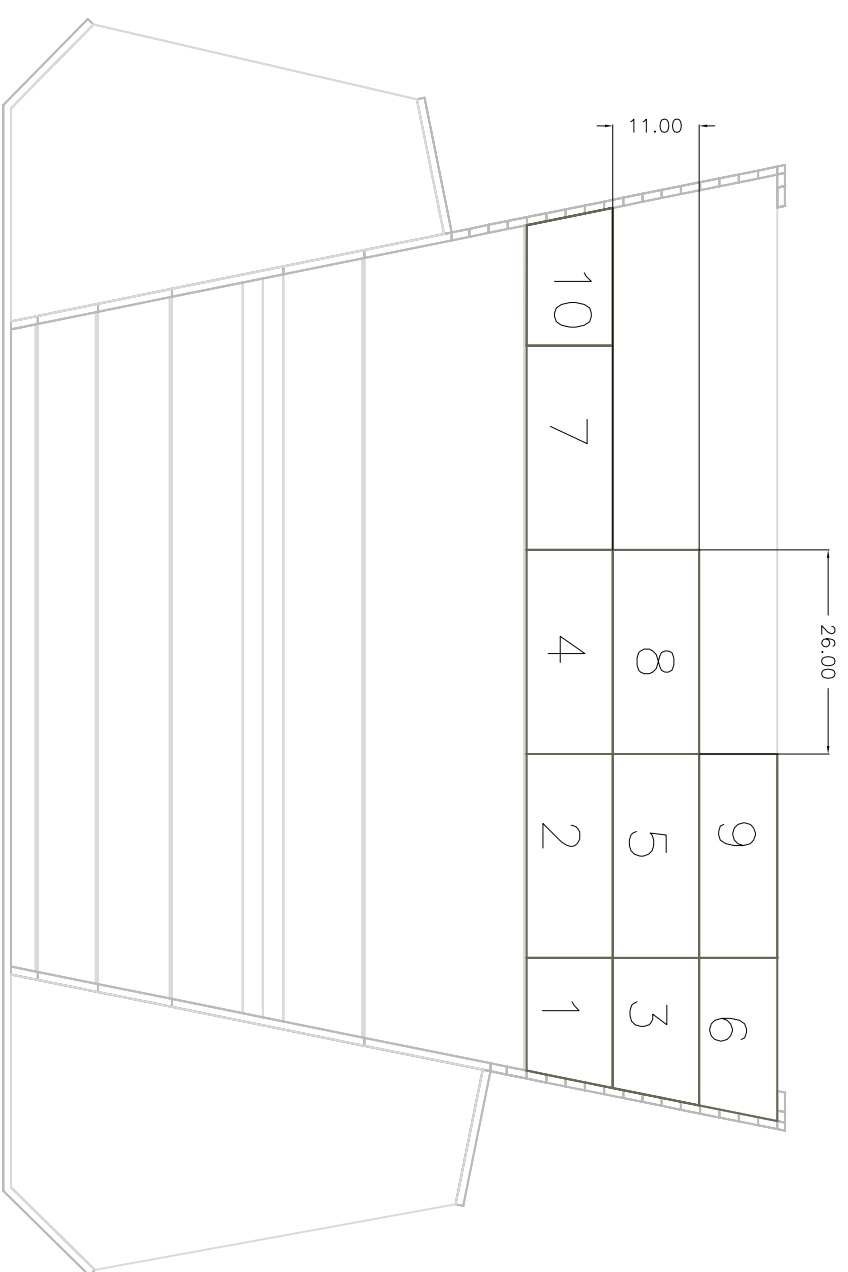


VISTA ASSONOMETRICA

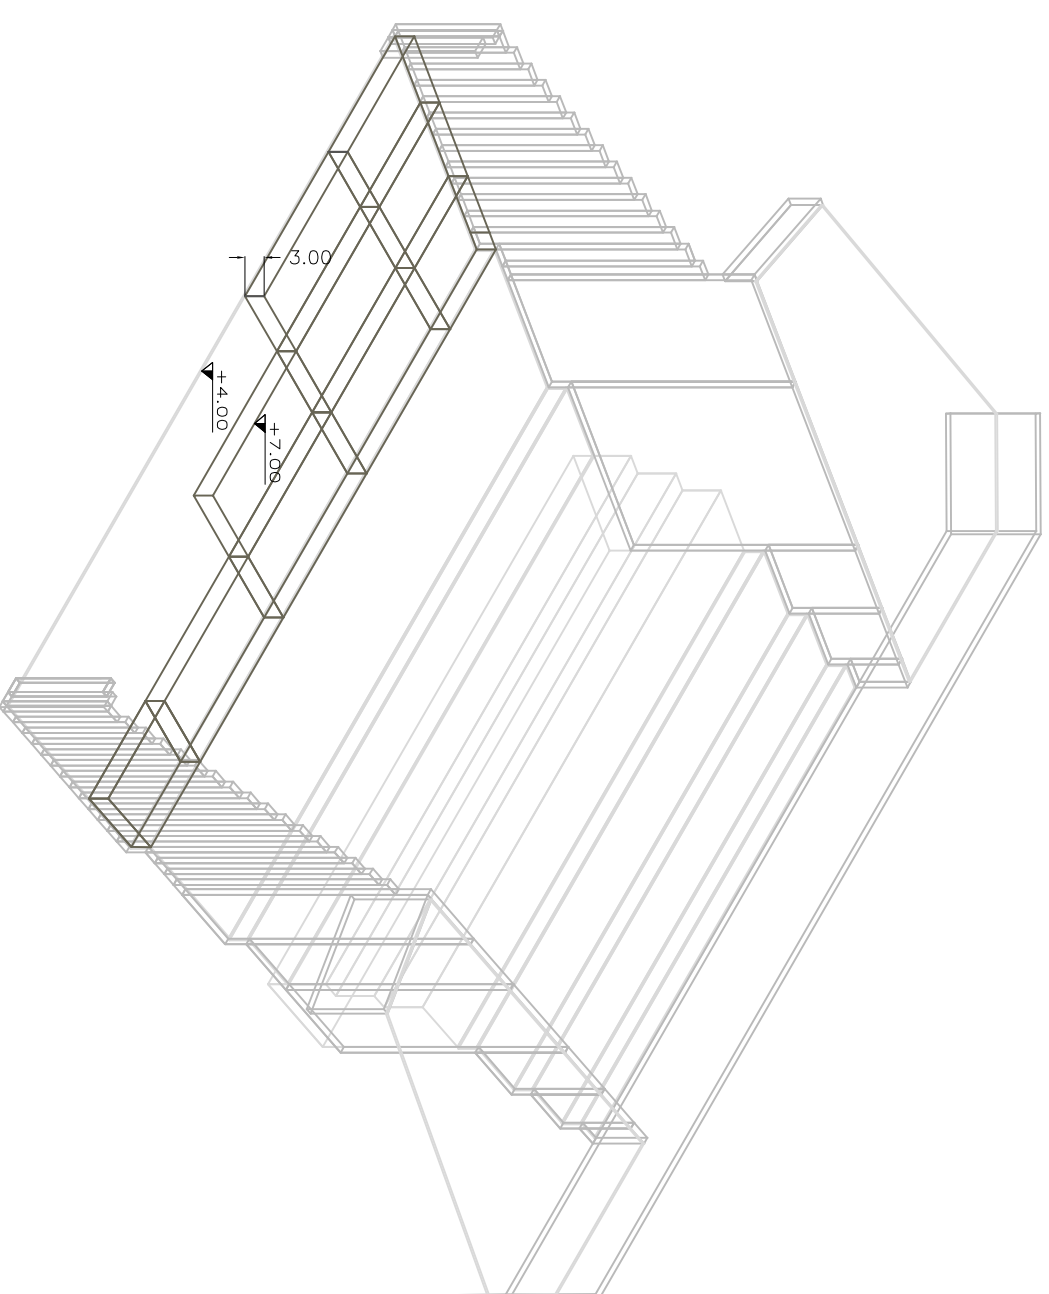


FASE 2:

POSA PRIMO LIVELLO DI CONCI

PIANTA

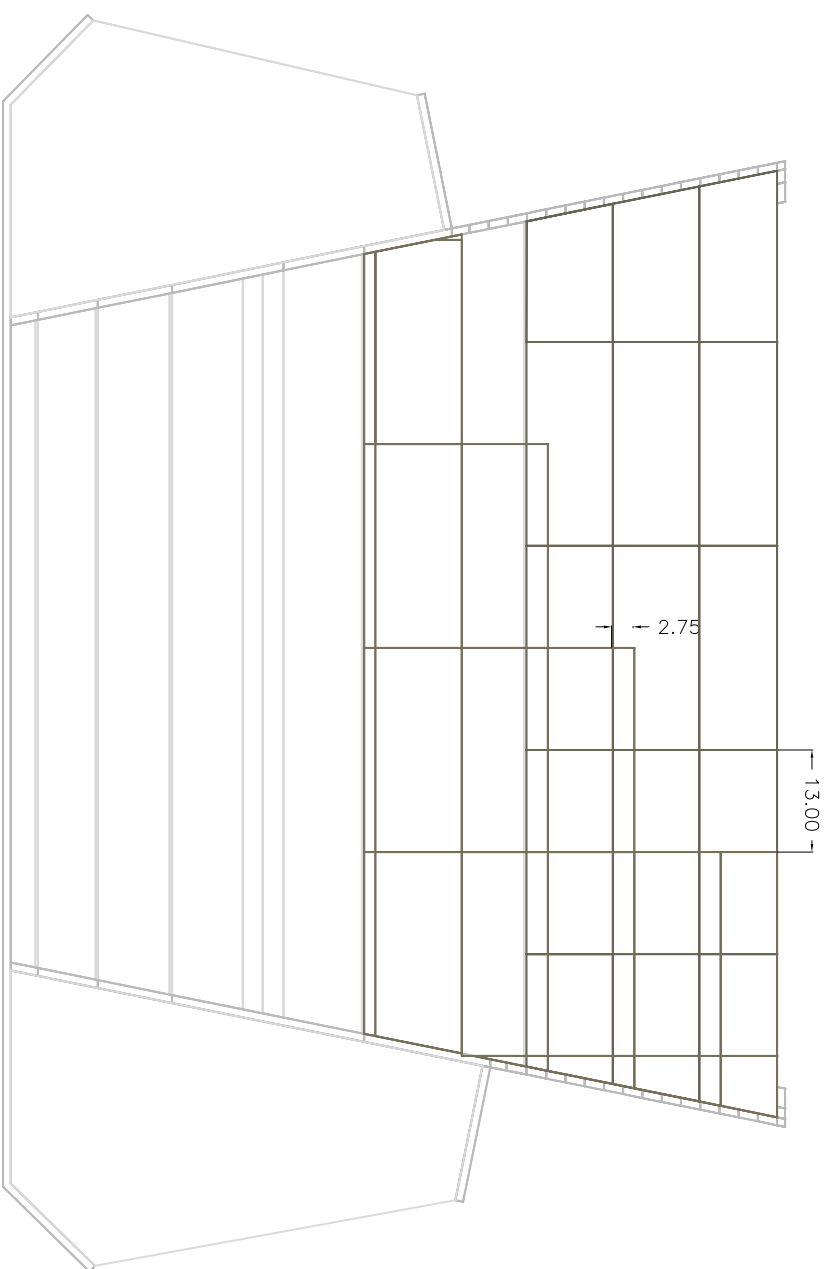


VISTA ASSONOMETRICA

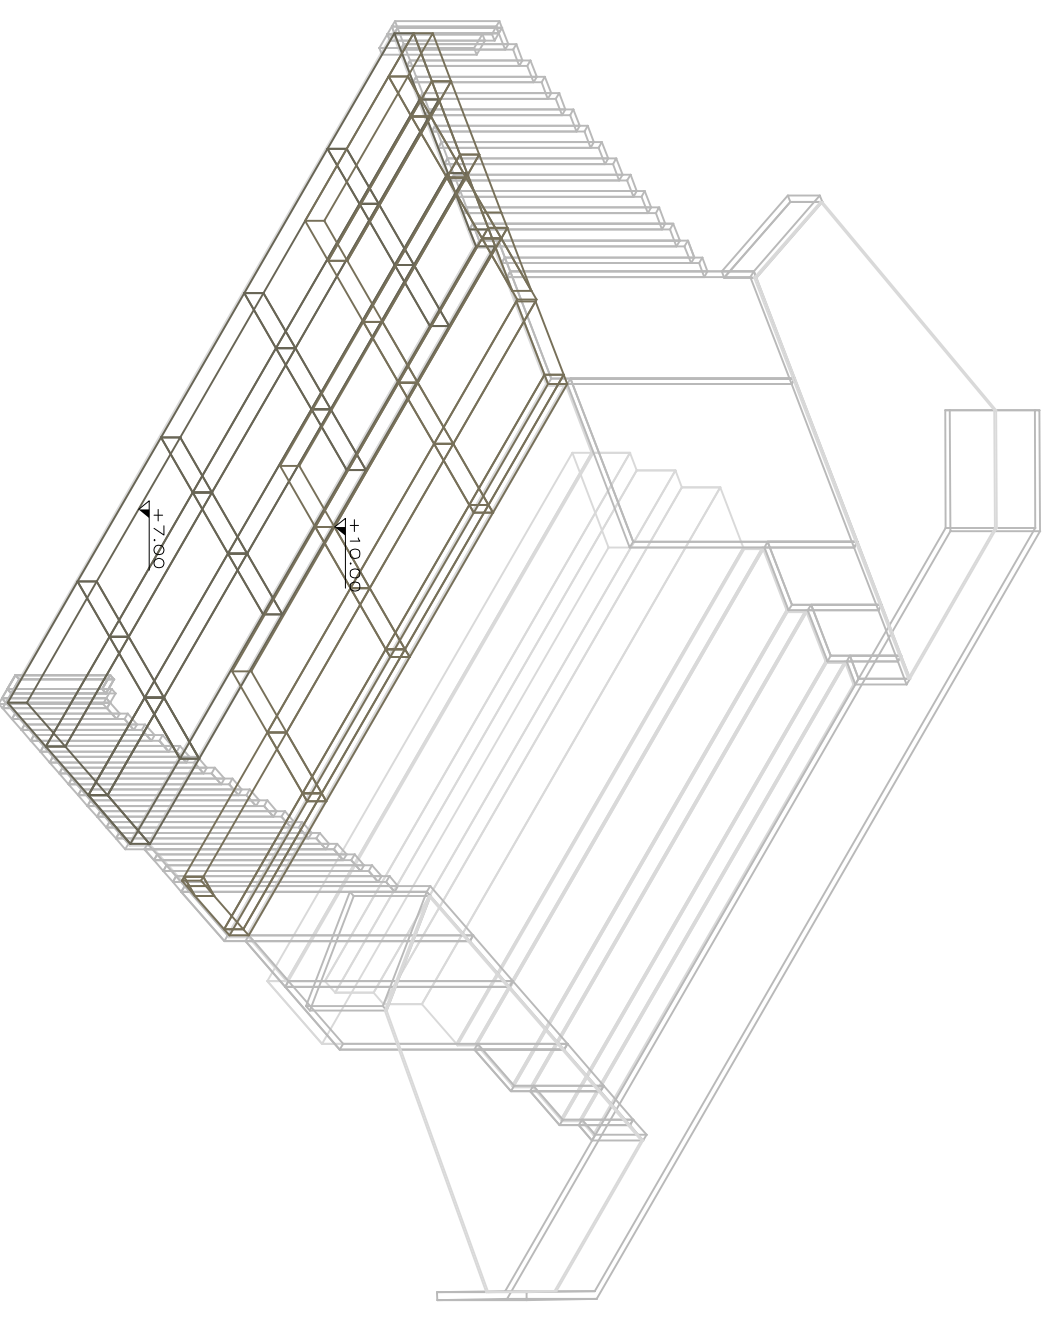


FASE 3:

POSA SECONDO LIVELLO DI CONCI

PIANTA

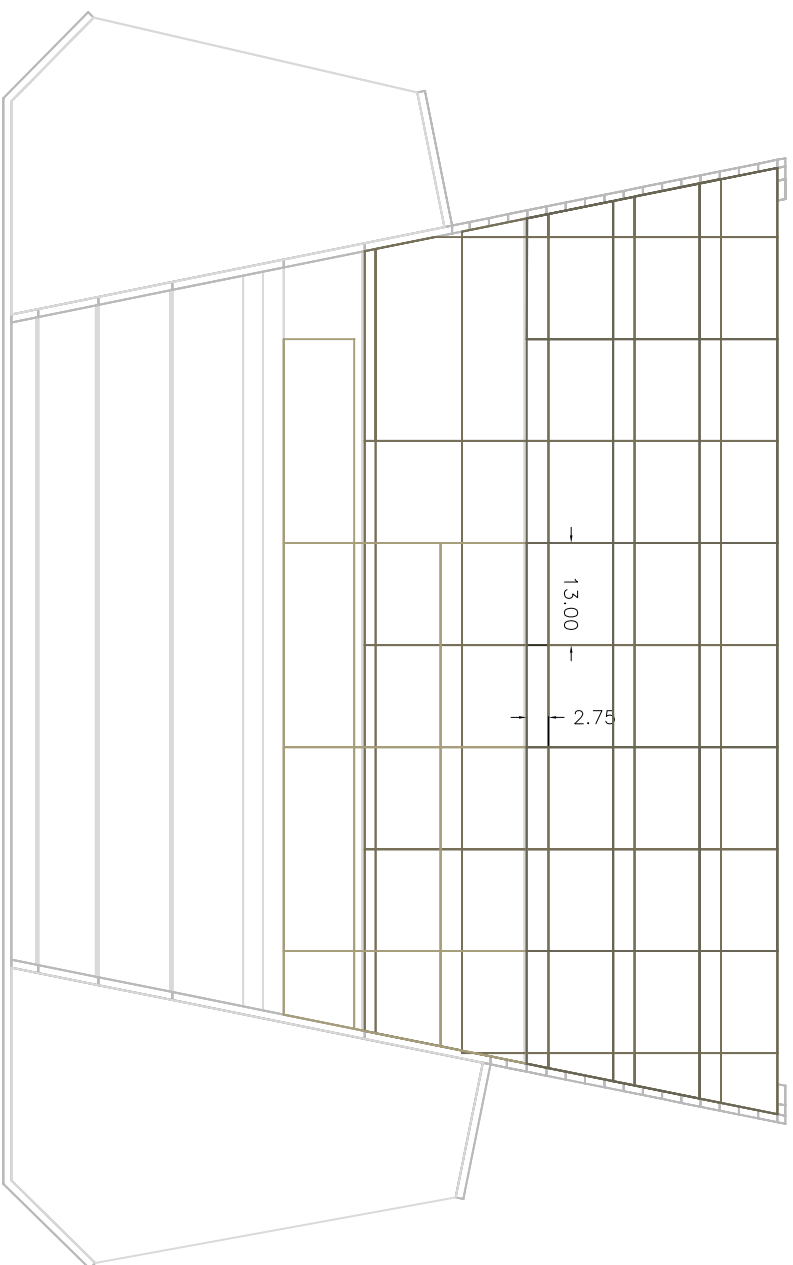


VISTA ASSONOMETRICA

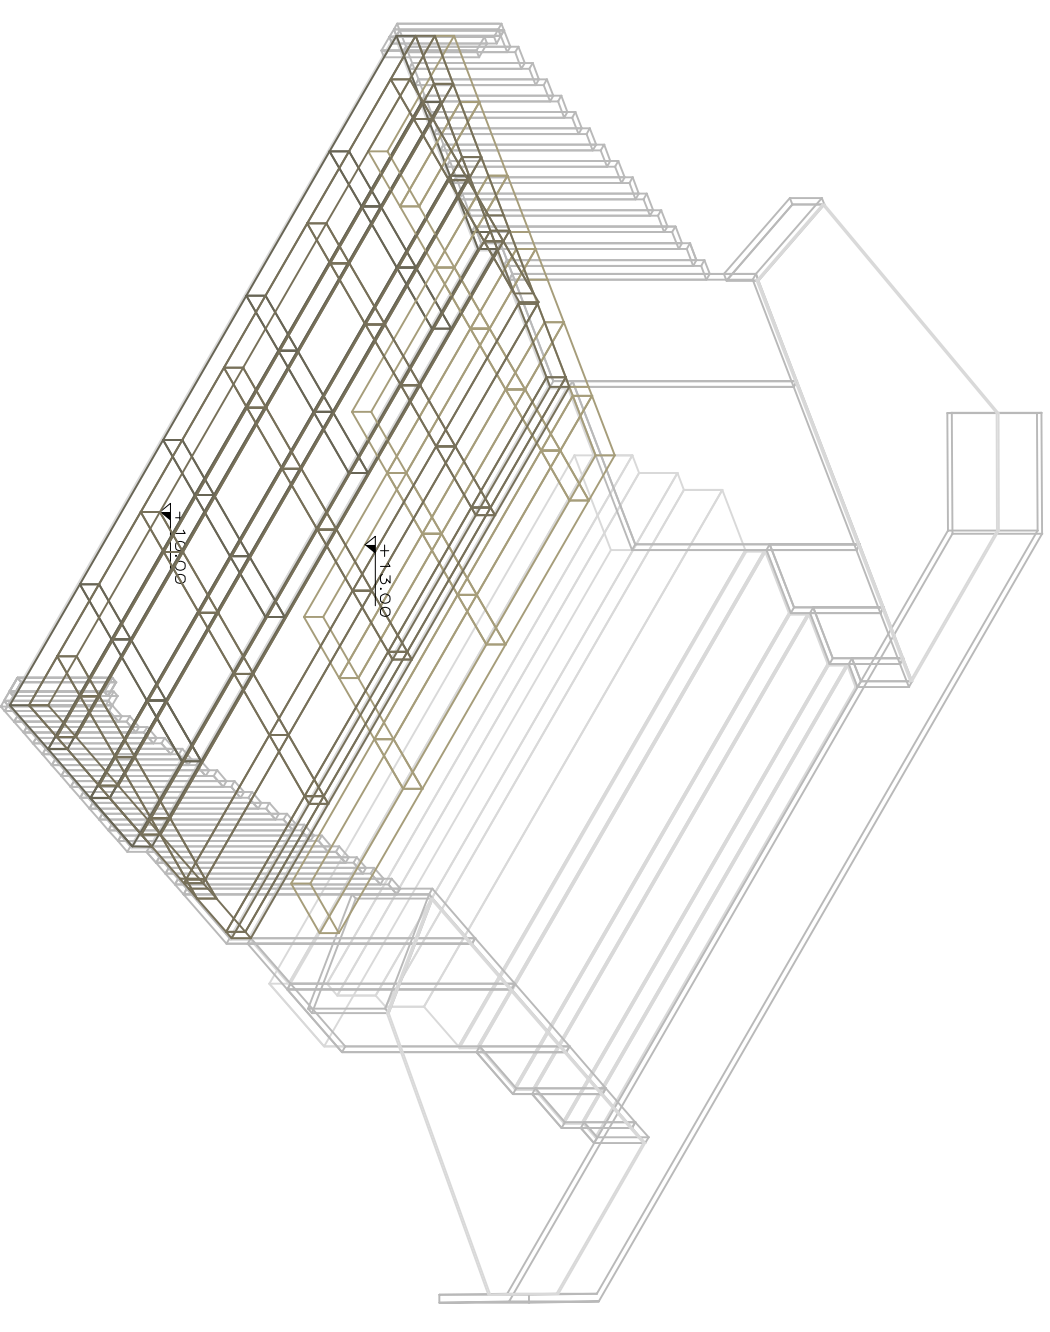


FASE 4:

POSA TERZO LIVELLO DI CONCI

PIANTA

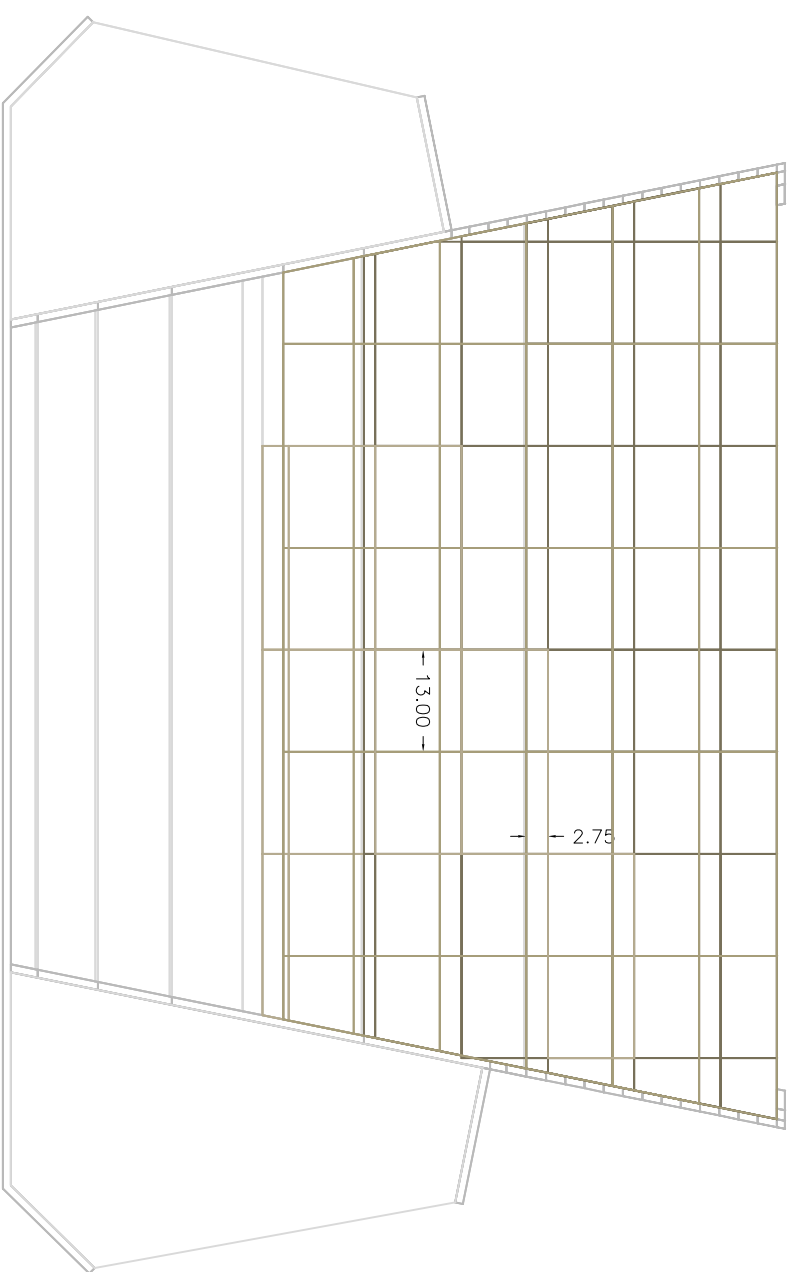

VISTA ASSONOMETRICA

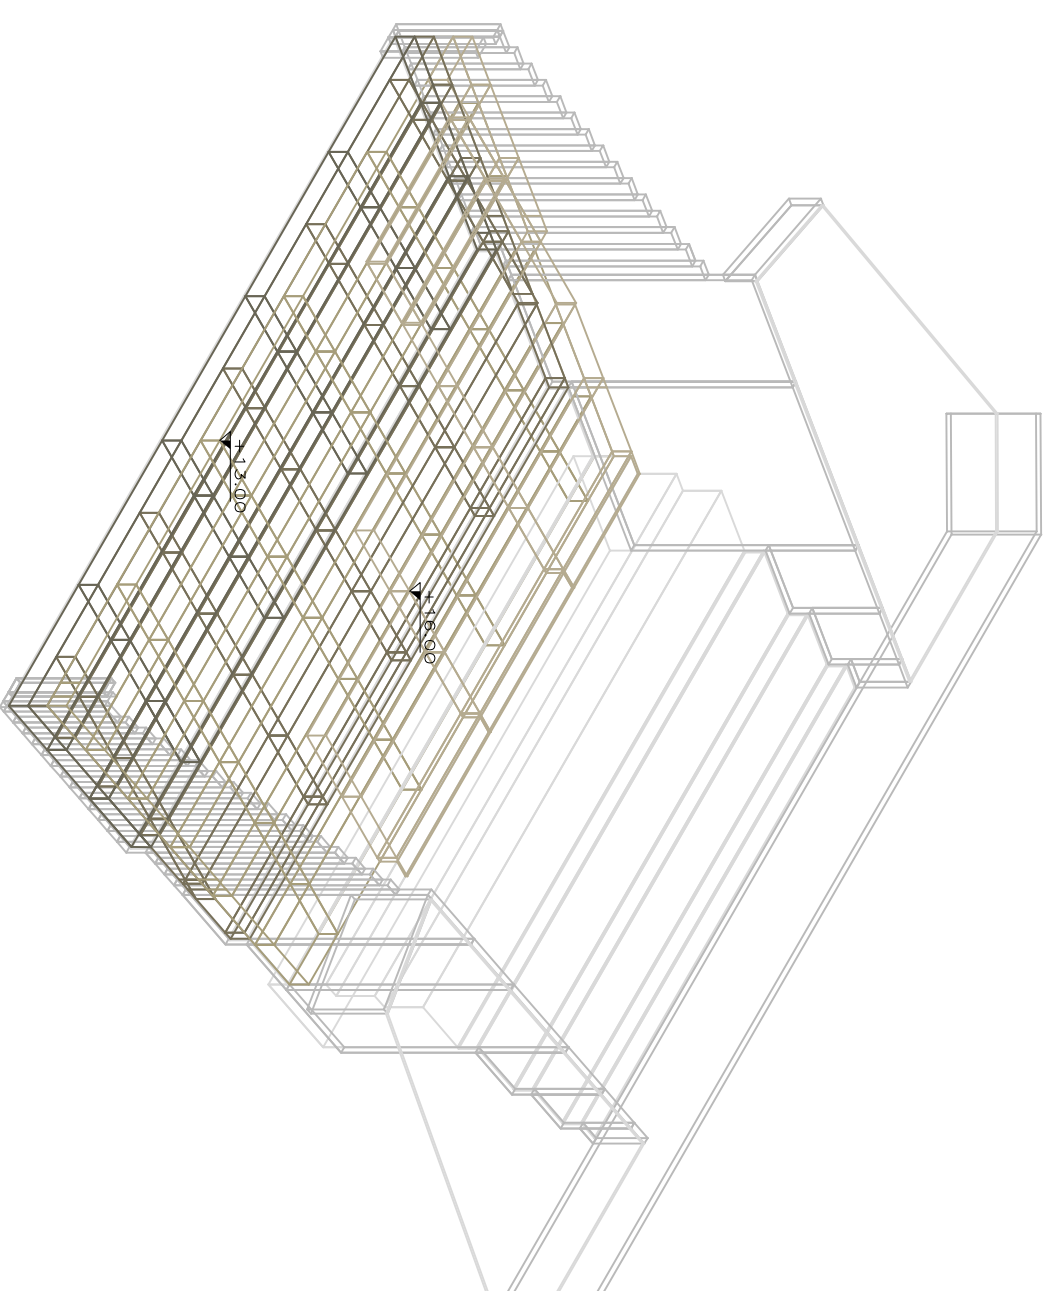

FASE 5:

POSA QUARTO LIVELLO DUI CONCI