



PLANIMETRIA  
SCALA 1:1000  
PLAN  
SCALE 1:1000

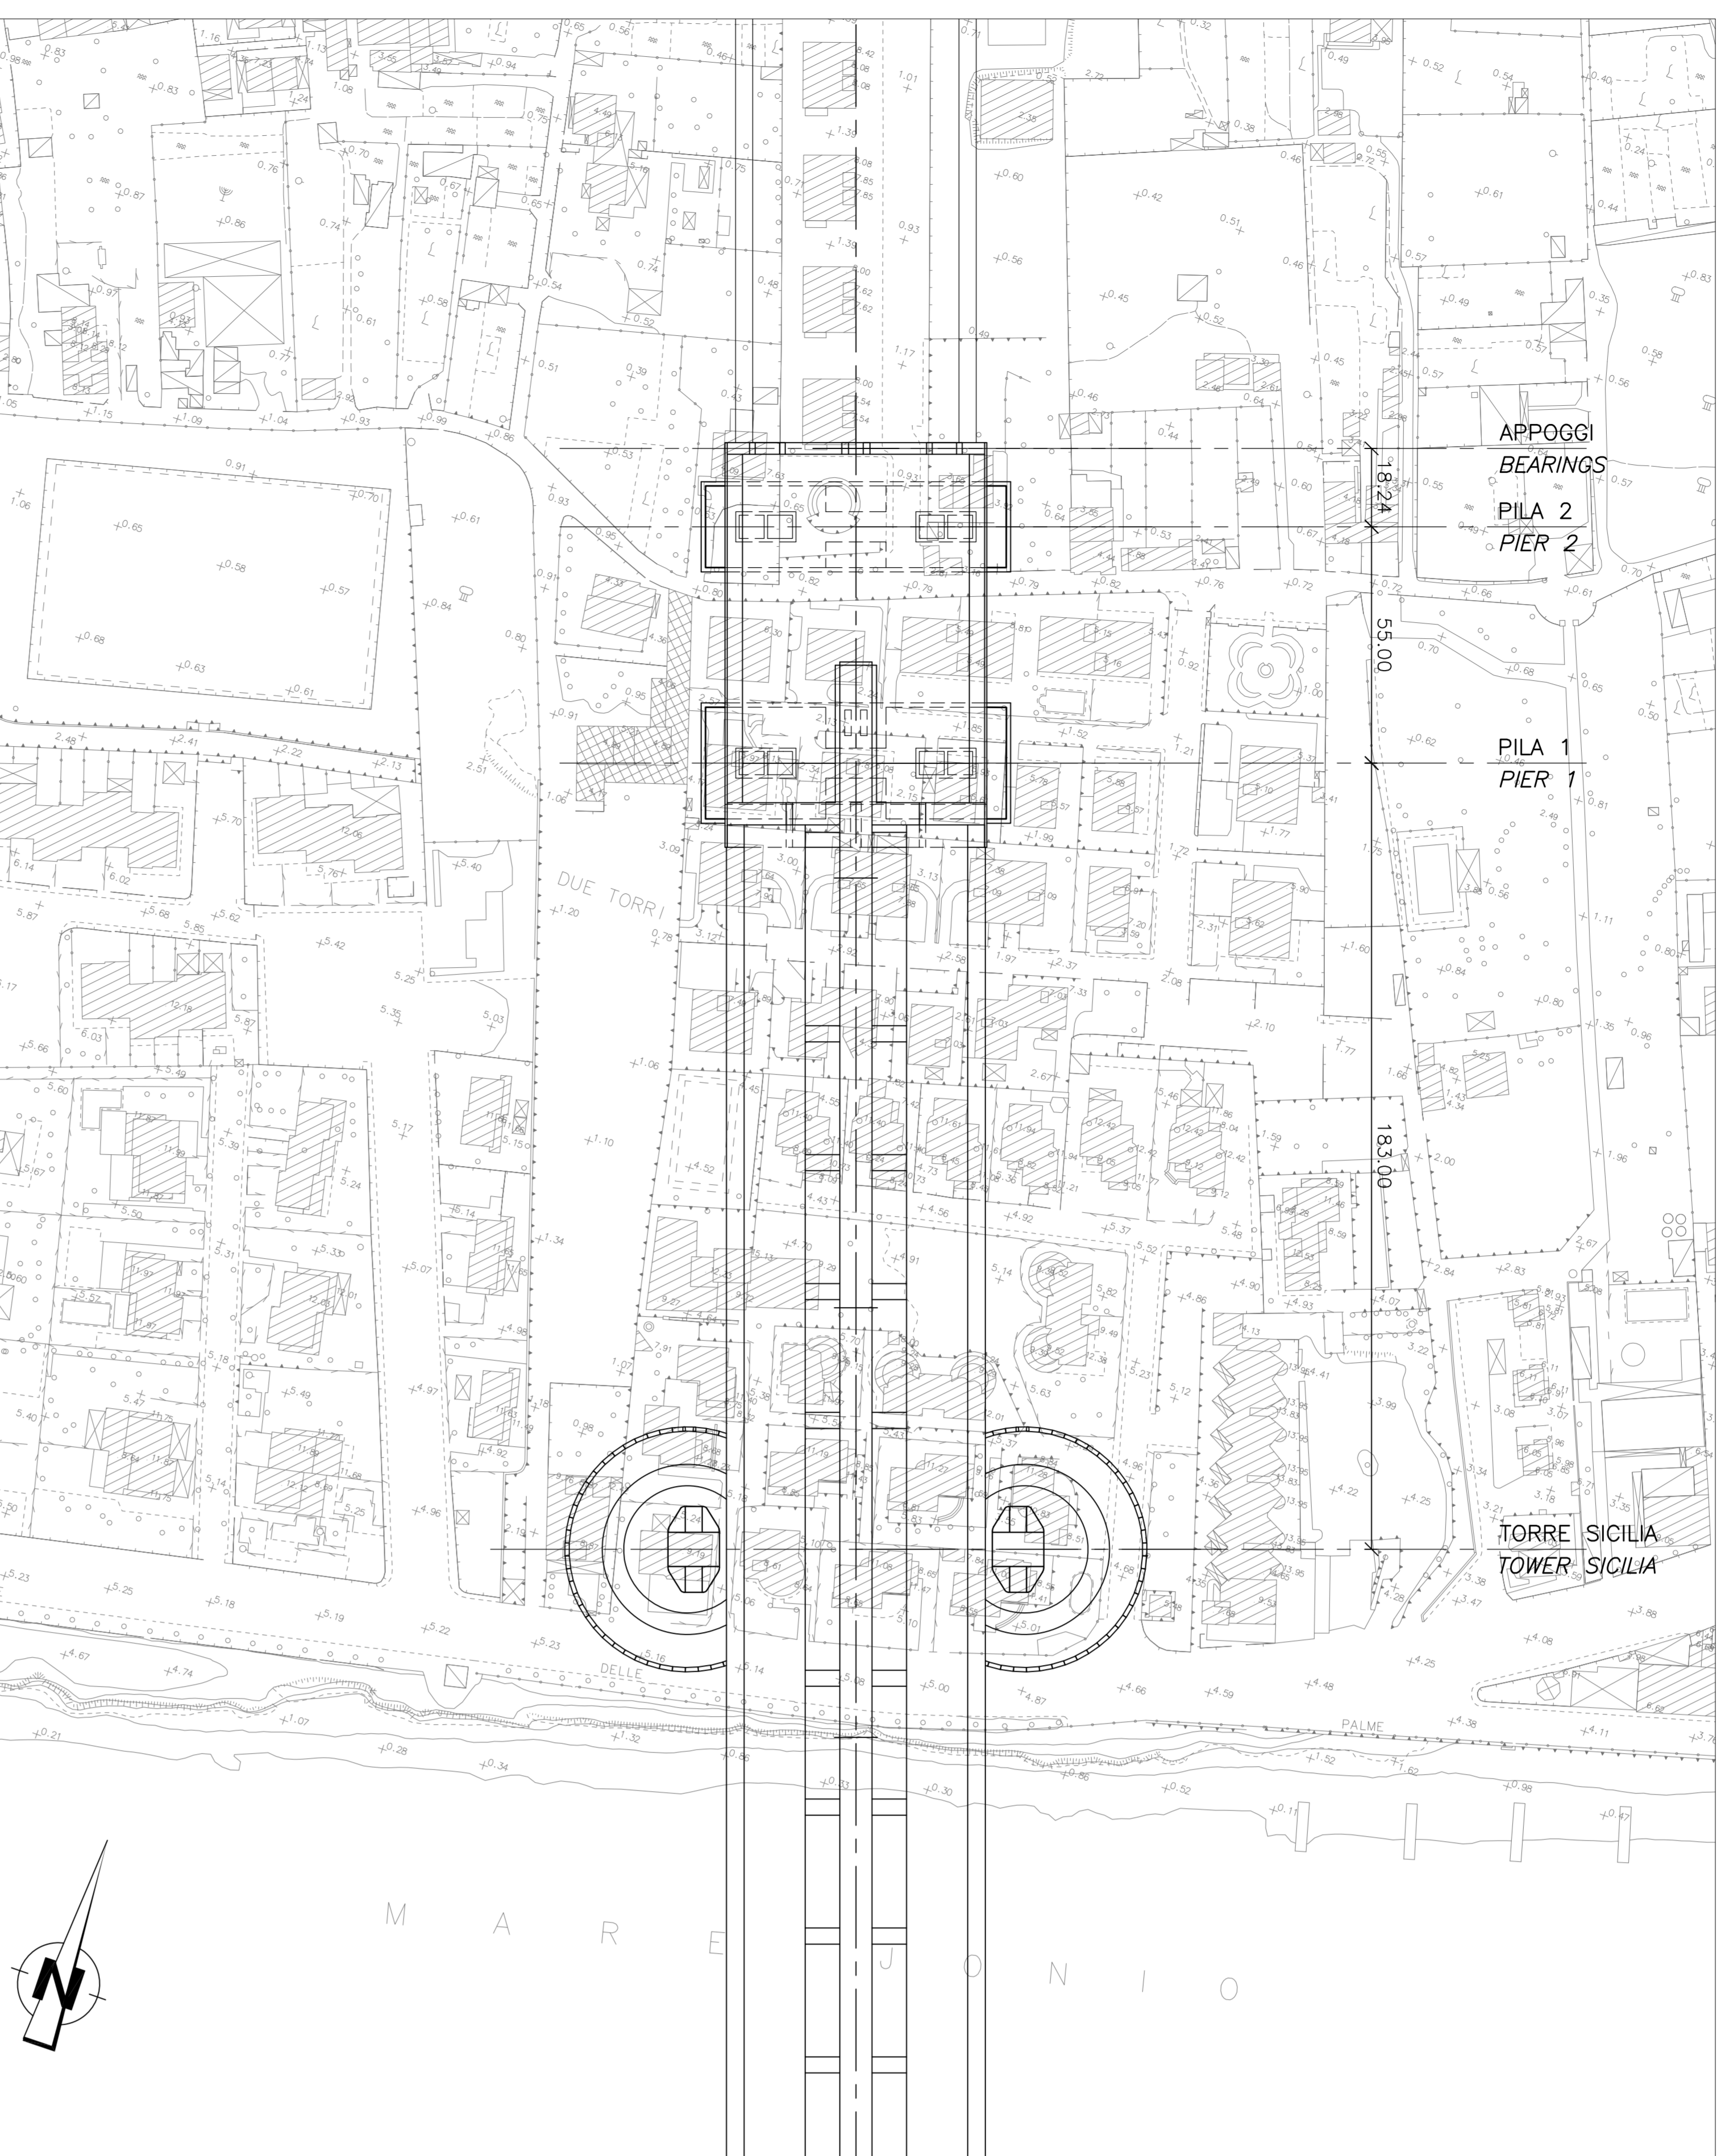

VISTA DALL'ALTO  
SCALA 1:500  
TOP VIEW  
SCALE 1:500

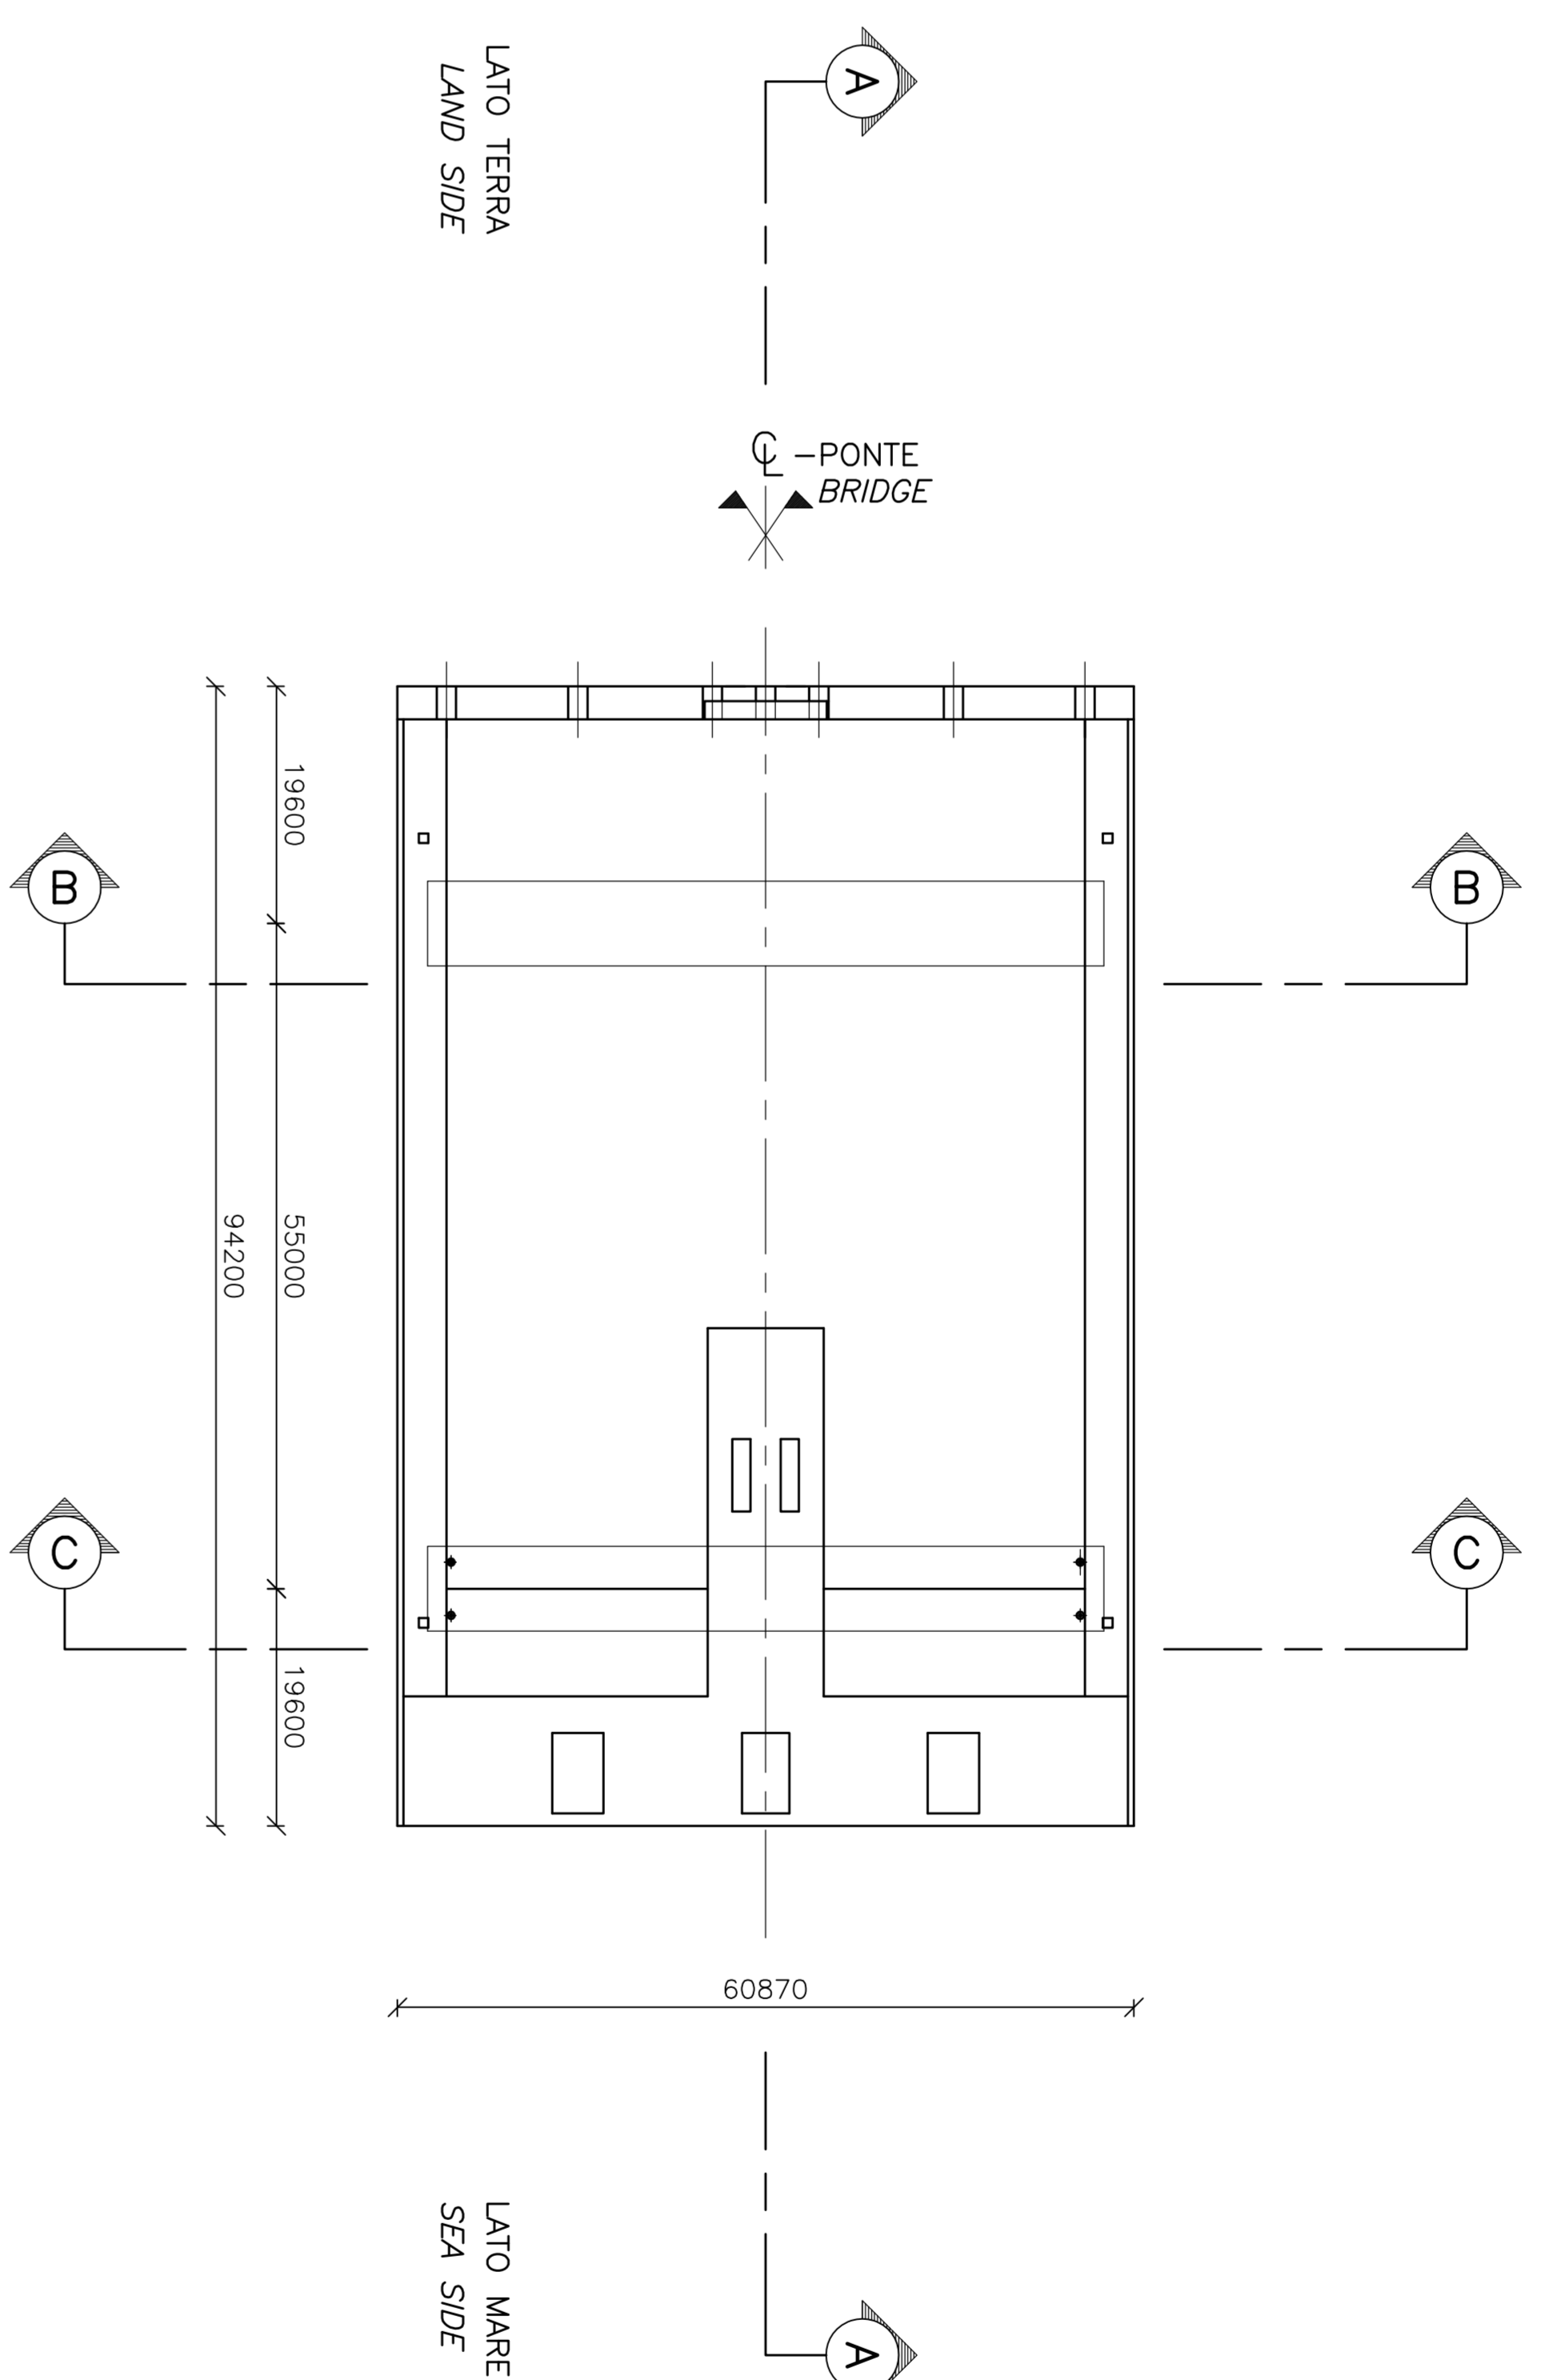


NOTE:  
NOTE: TUTE LE DIMENSIONI SONO IN MILLIMETRI,  
DIMENSIONS: SALVO OVE DIVERSAMENTE INDICATO.


NOTE GENERALI

NOTES:  
DIMENSIONS ARE IN MILLIMETRES UNLESS OTHERWISE NOTED.


SEZIONE A-A  
SCALA 1:500  
SECTION A-A  
SCALE 1:500

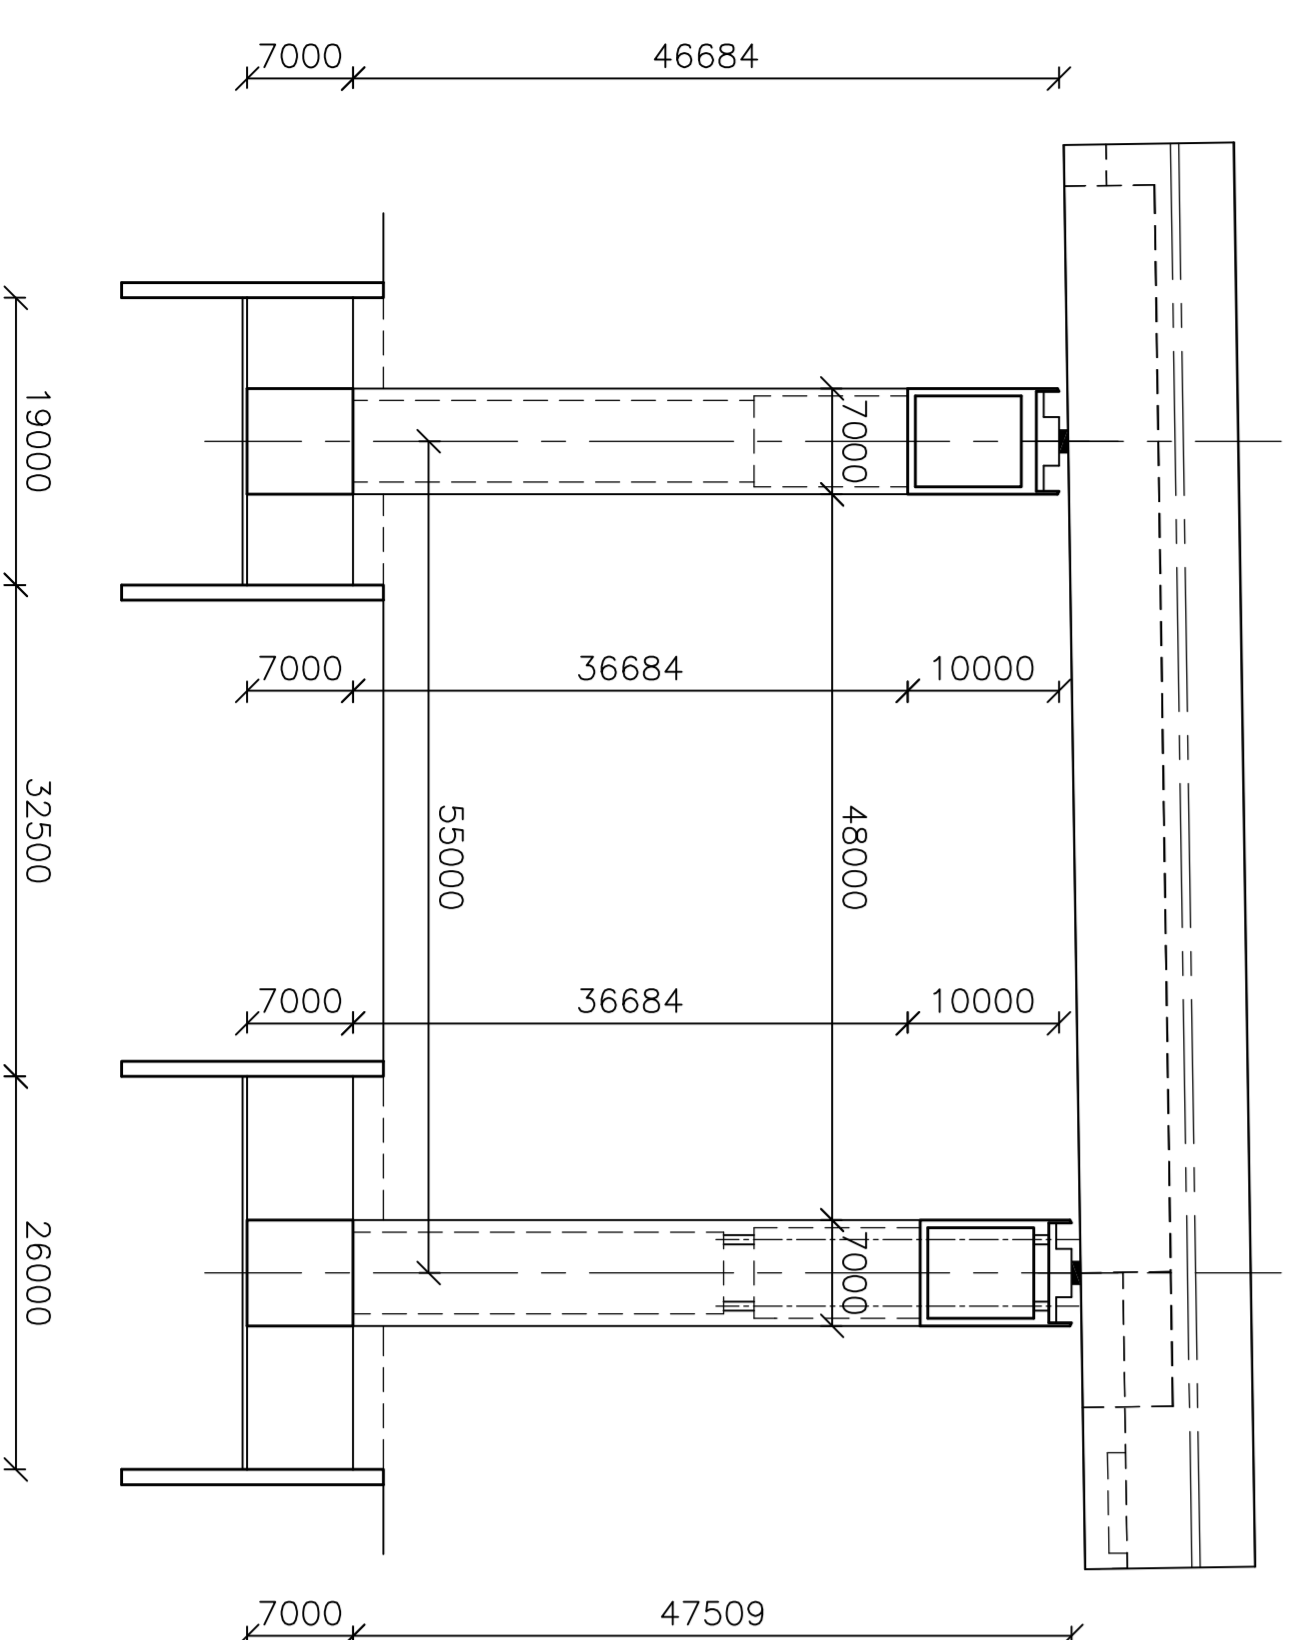

SEZIONE B-B  
SCALA 1:500  
SECTION B-B  
SCALE 1:500

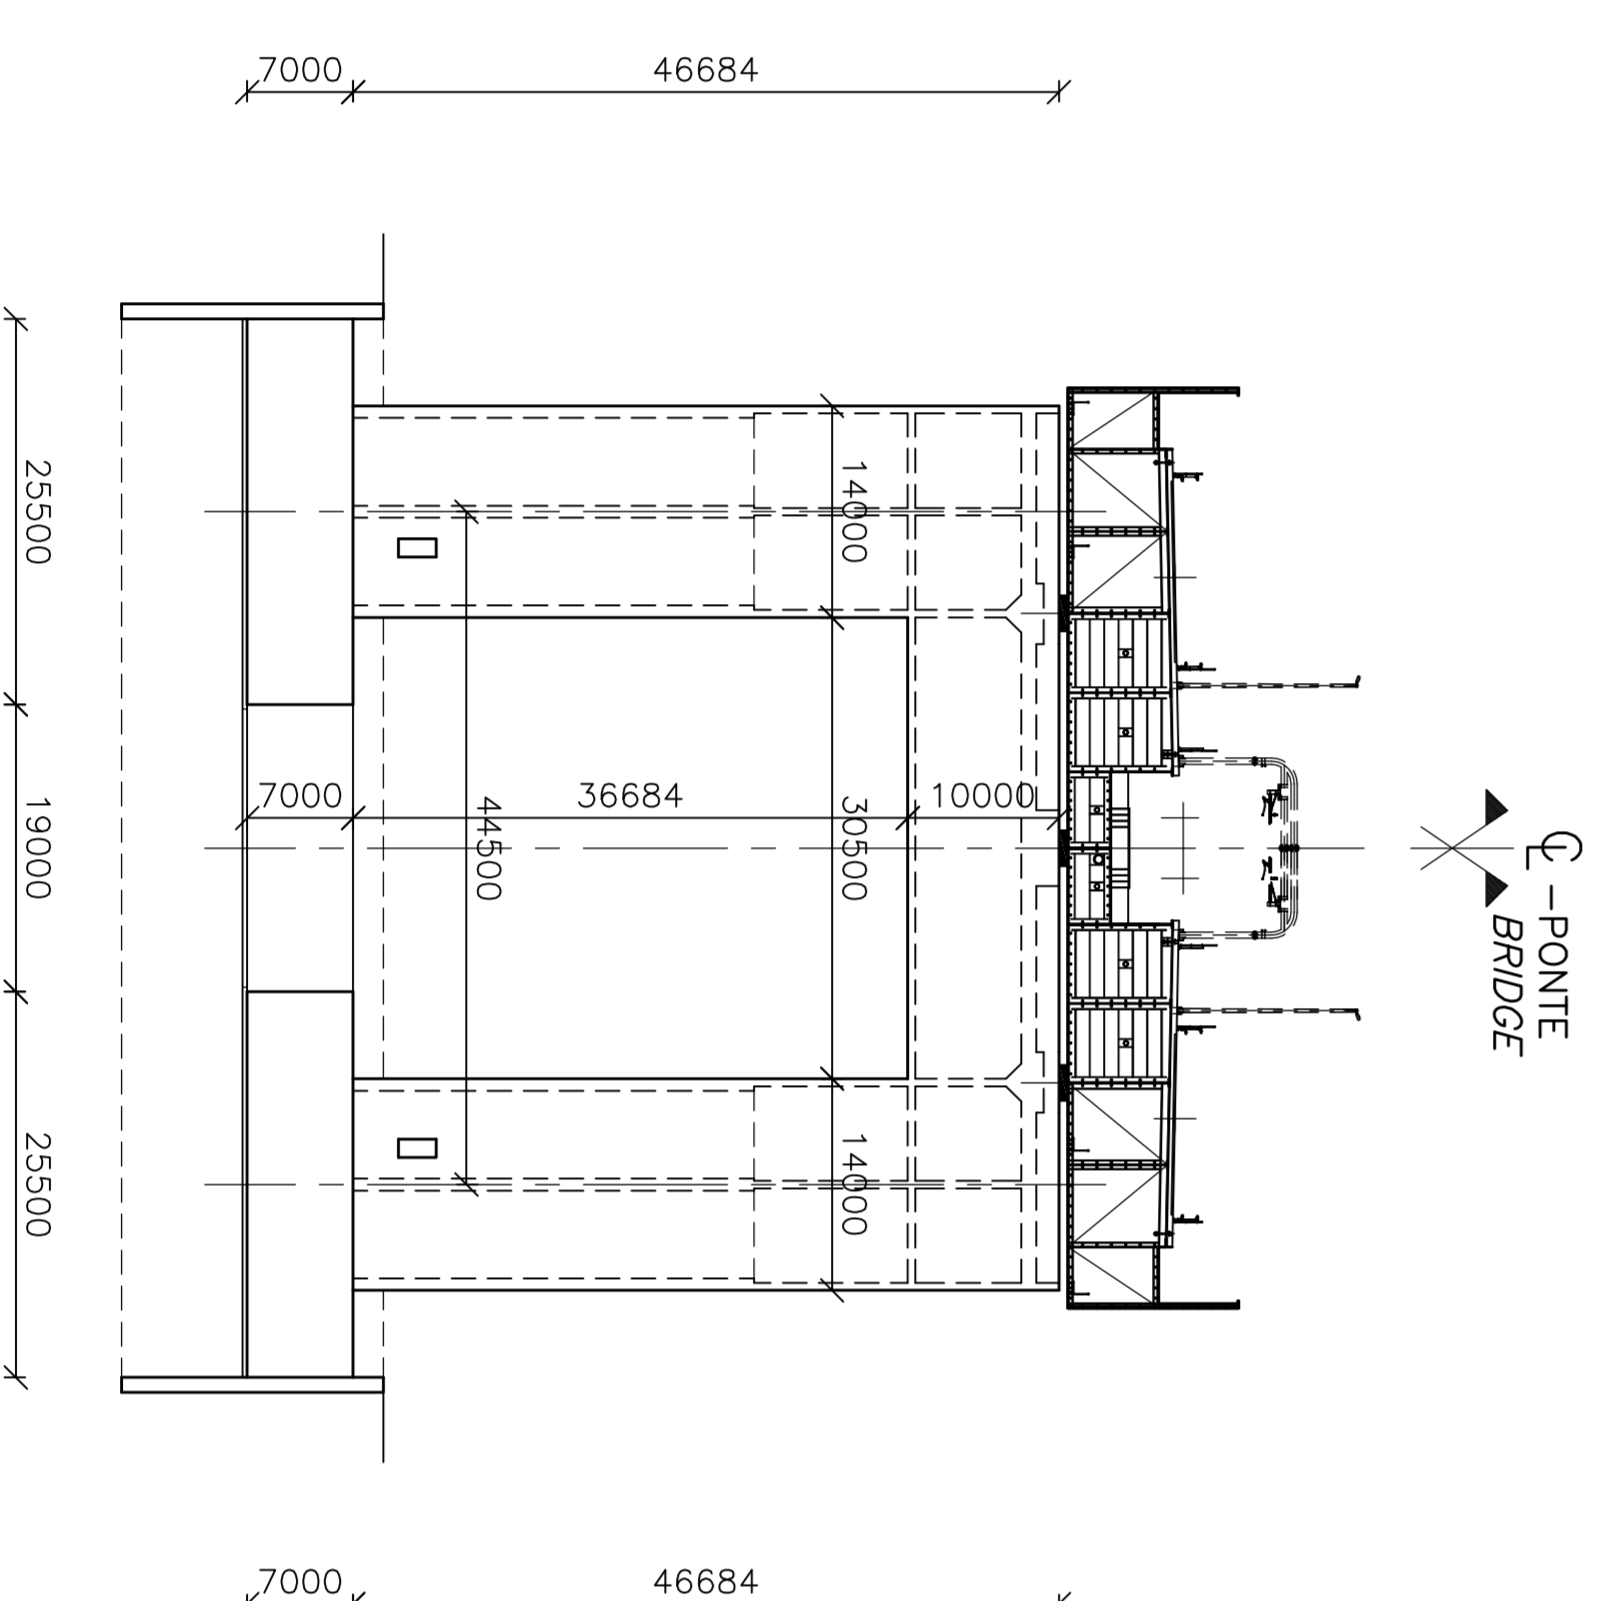

SEZIONE C-C  
SCALA 1:500  
SECTION C-C  
SCALE 1:500

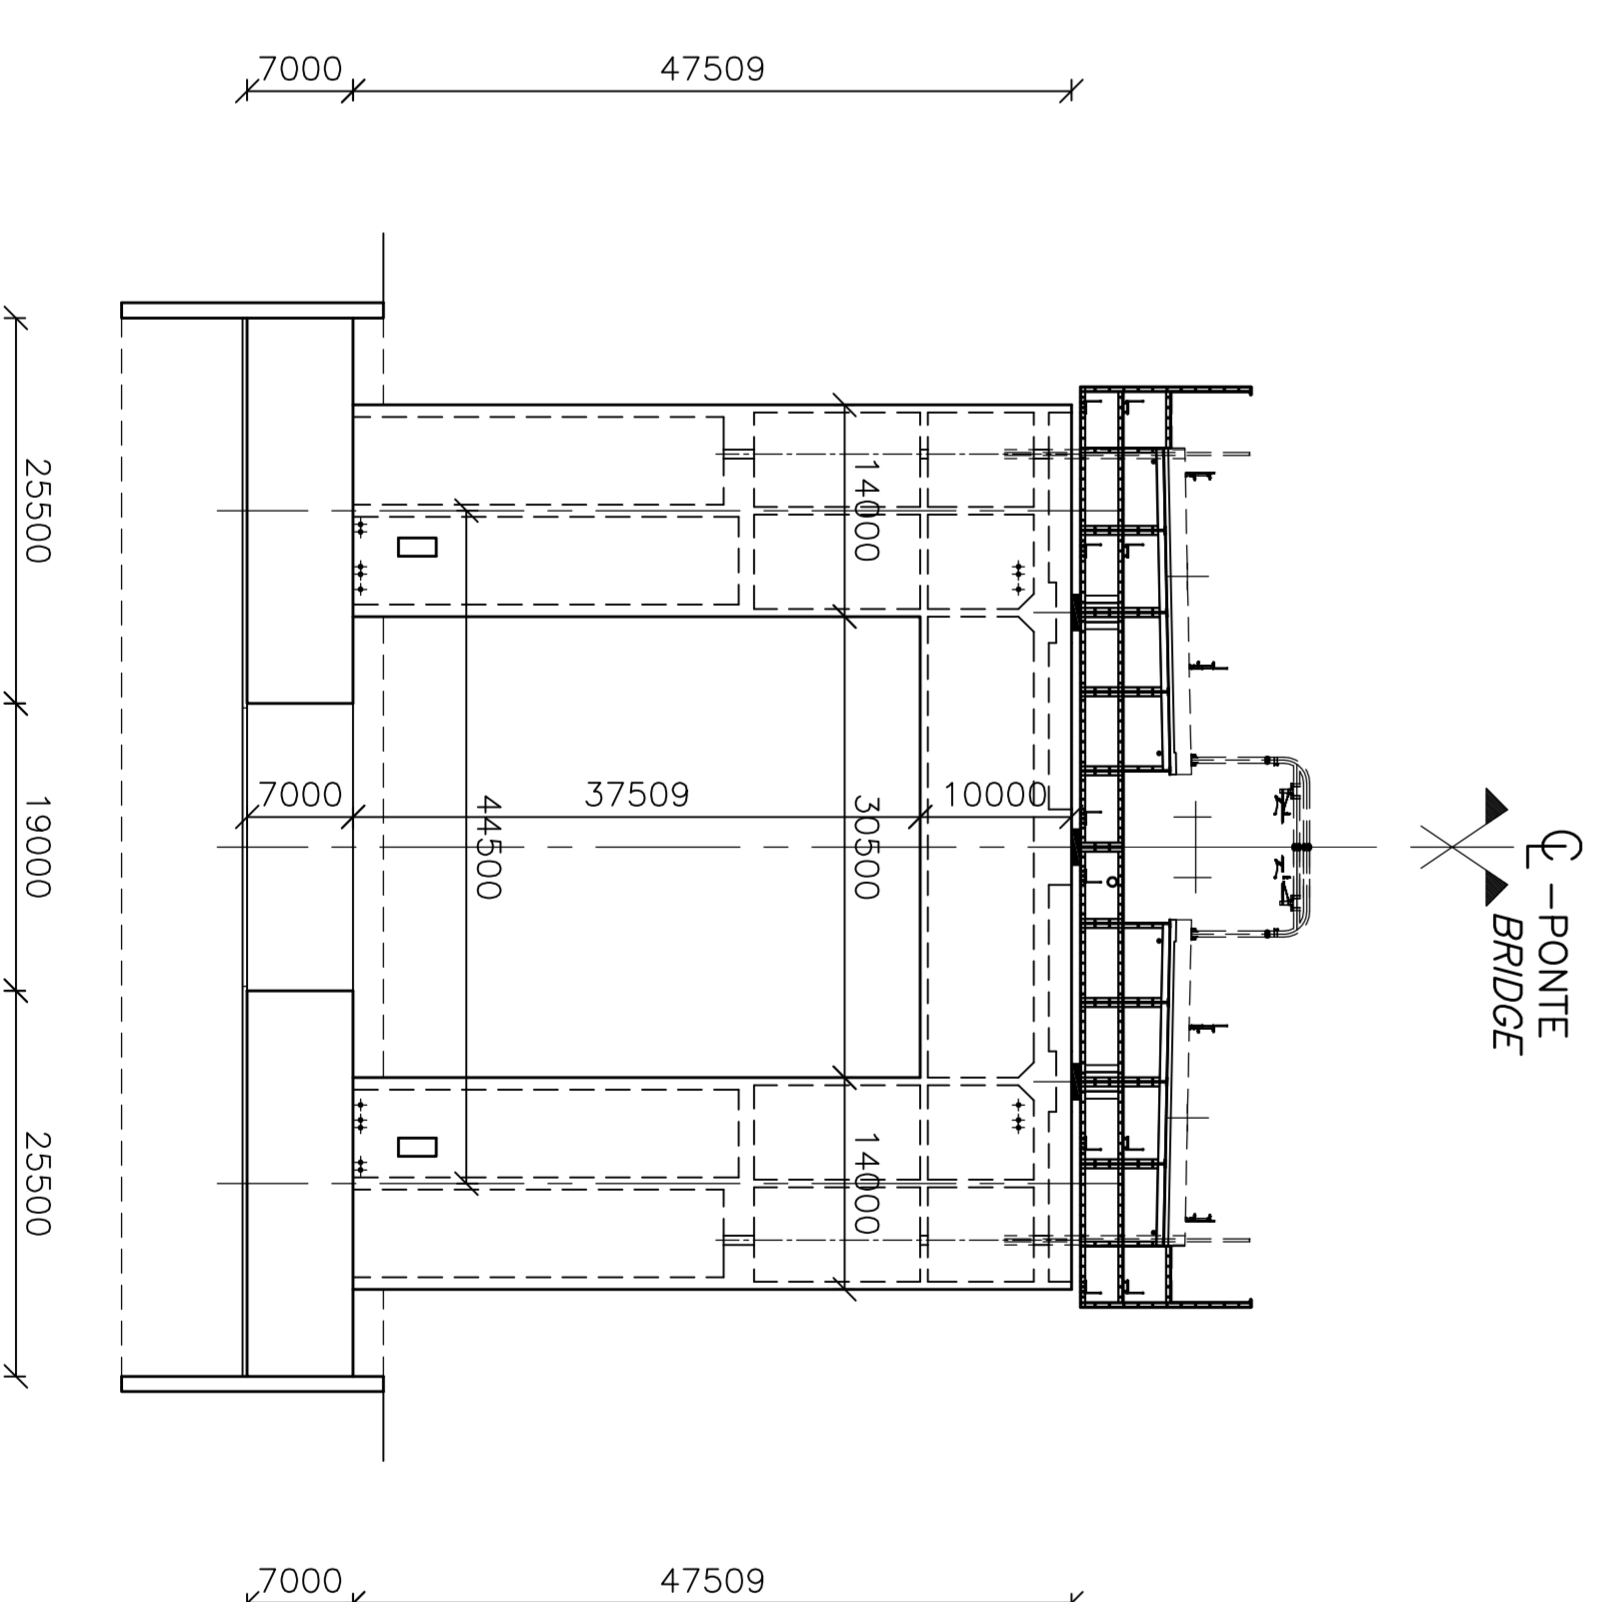

**Stretto di Messina**  

**PONTE SULLO STRETTO DI MESSINA**  
PROGETTO DEFINITIVO

**EUROLINK S.C.P.A.**  
IMPRESE S.P.A. (Membro)  
ISHIKAWAJI HARIMA HEAVY INDUSTRIES CO. LTD. (Membro)  
A.C.I. S.C.P.A. - CONSORCIO STABILE (Membro)

**IL PROGETTISTA**  

**IL COMPONENTE GUIDA**  
**STRETTO DI MESSINA**  
Gruppo Consorzio  
(Ing. P. Manzoni)

**STRETTO DI MESSINA**  
Gruppo Consorzio  
(Ing. G. Formisano)

**STRETTO DI MESSINA**  
Amministrazione Delegata  
(Dott. F. Carro)

**OPERA D'ATTRAVERSAMENTO**  


**PO0015\_F0**

