

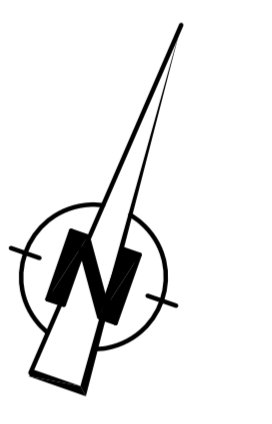



PIANTA
SCALA 1:3000
PLAN
SCALE 1:3000

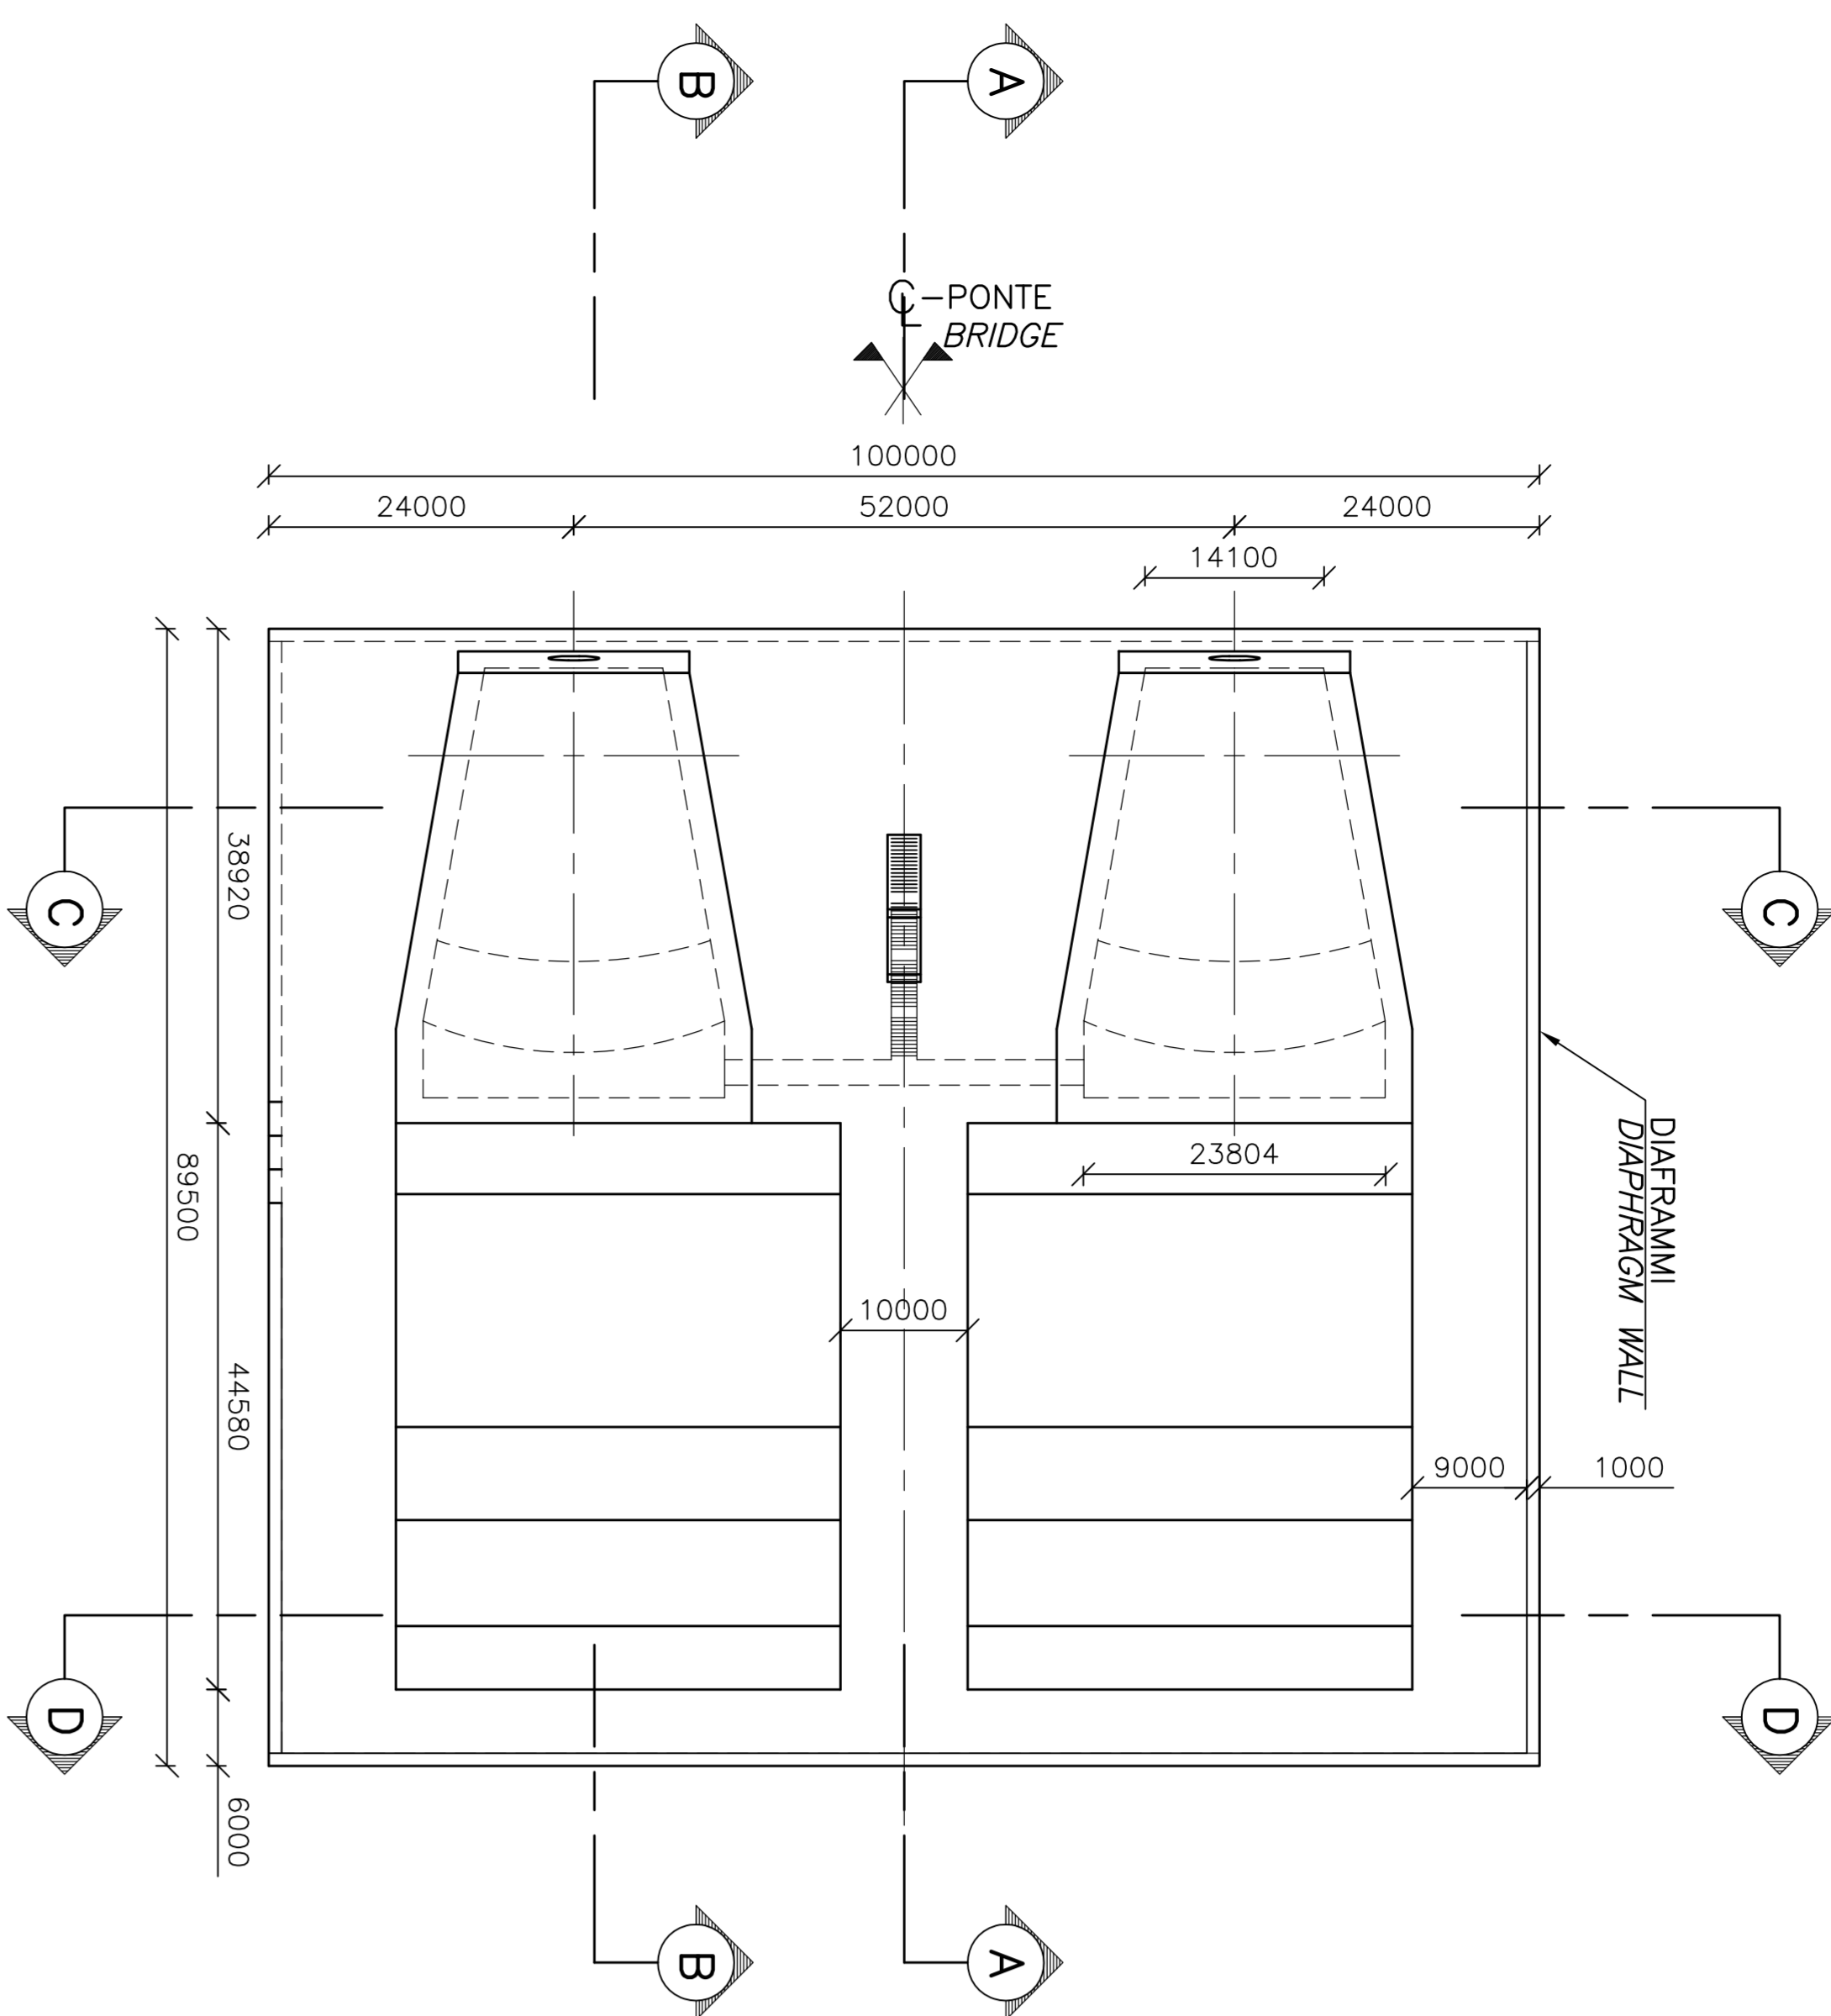


PIANTA
SCALA 1:1000
PLAN
SCALE 1:1000

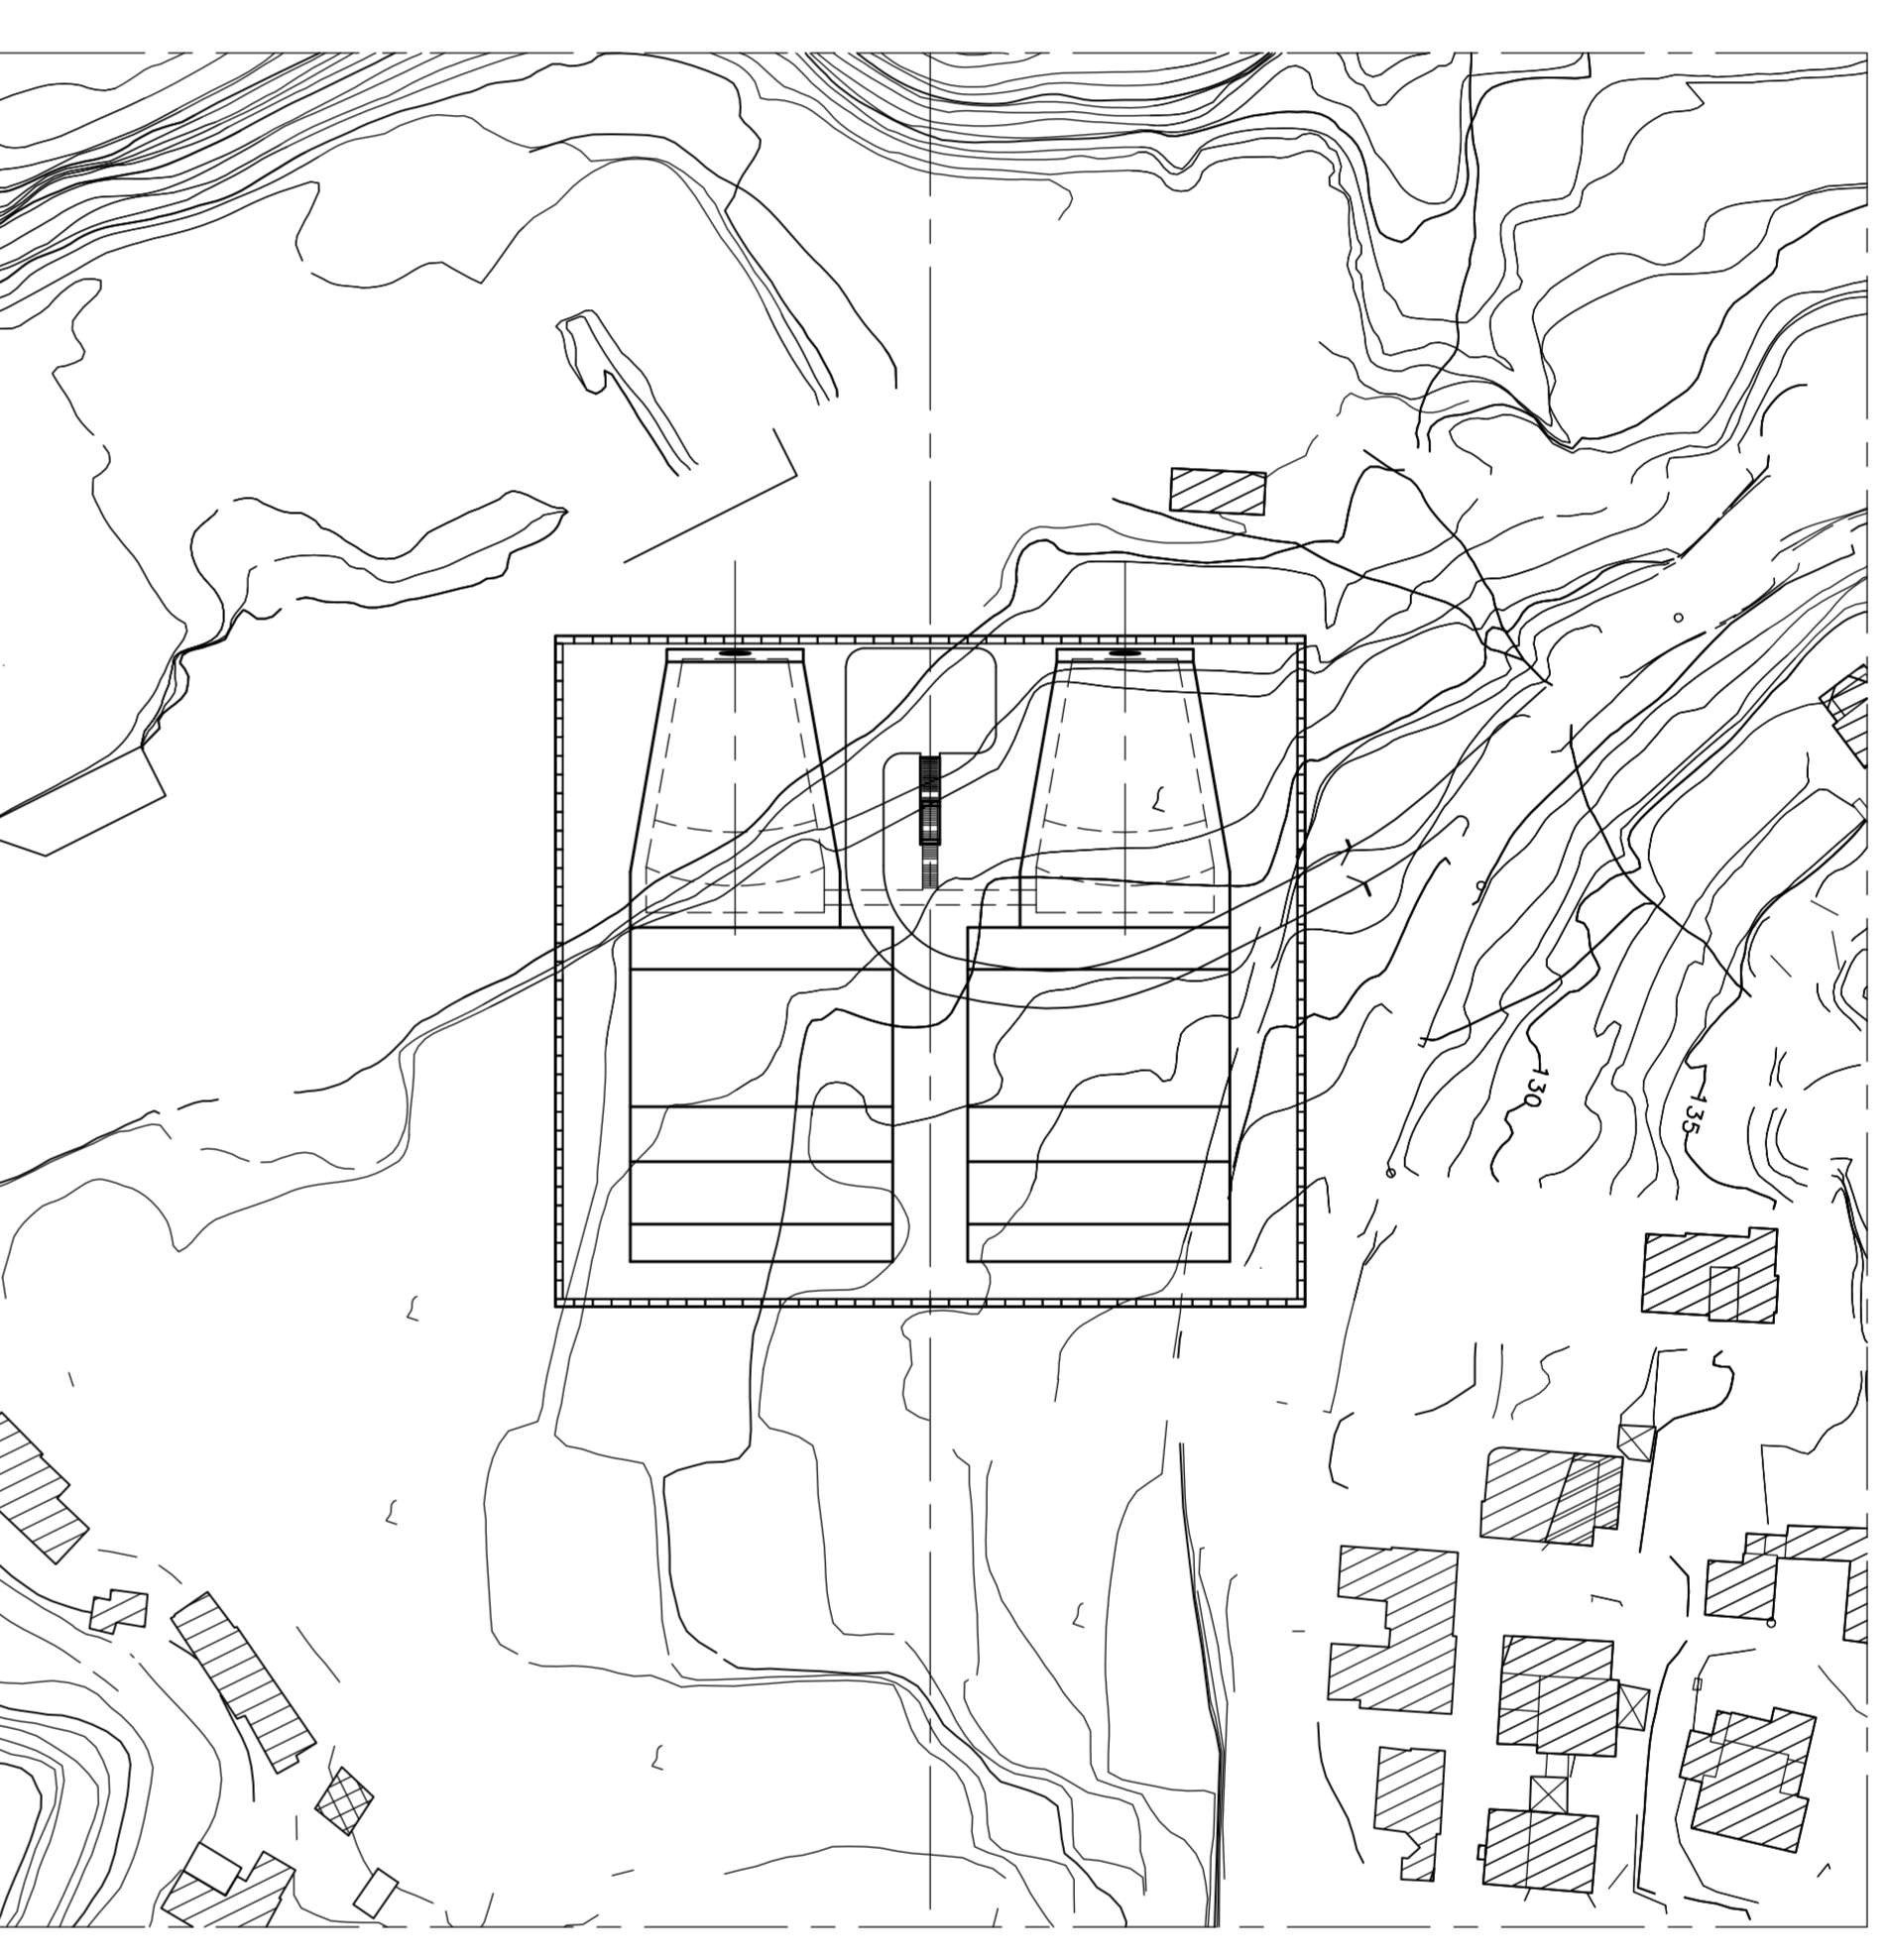


SEZIONE A-A
SCALA 1:500
SECTION A-A
SCALE 1:500

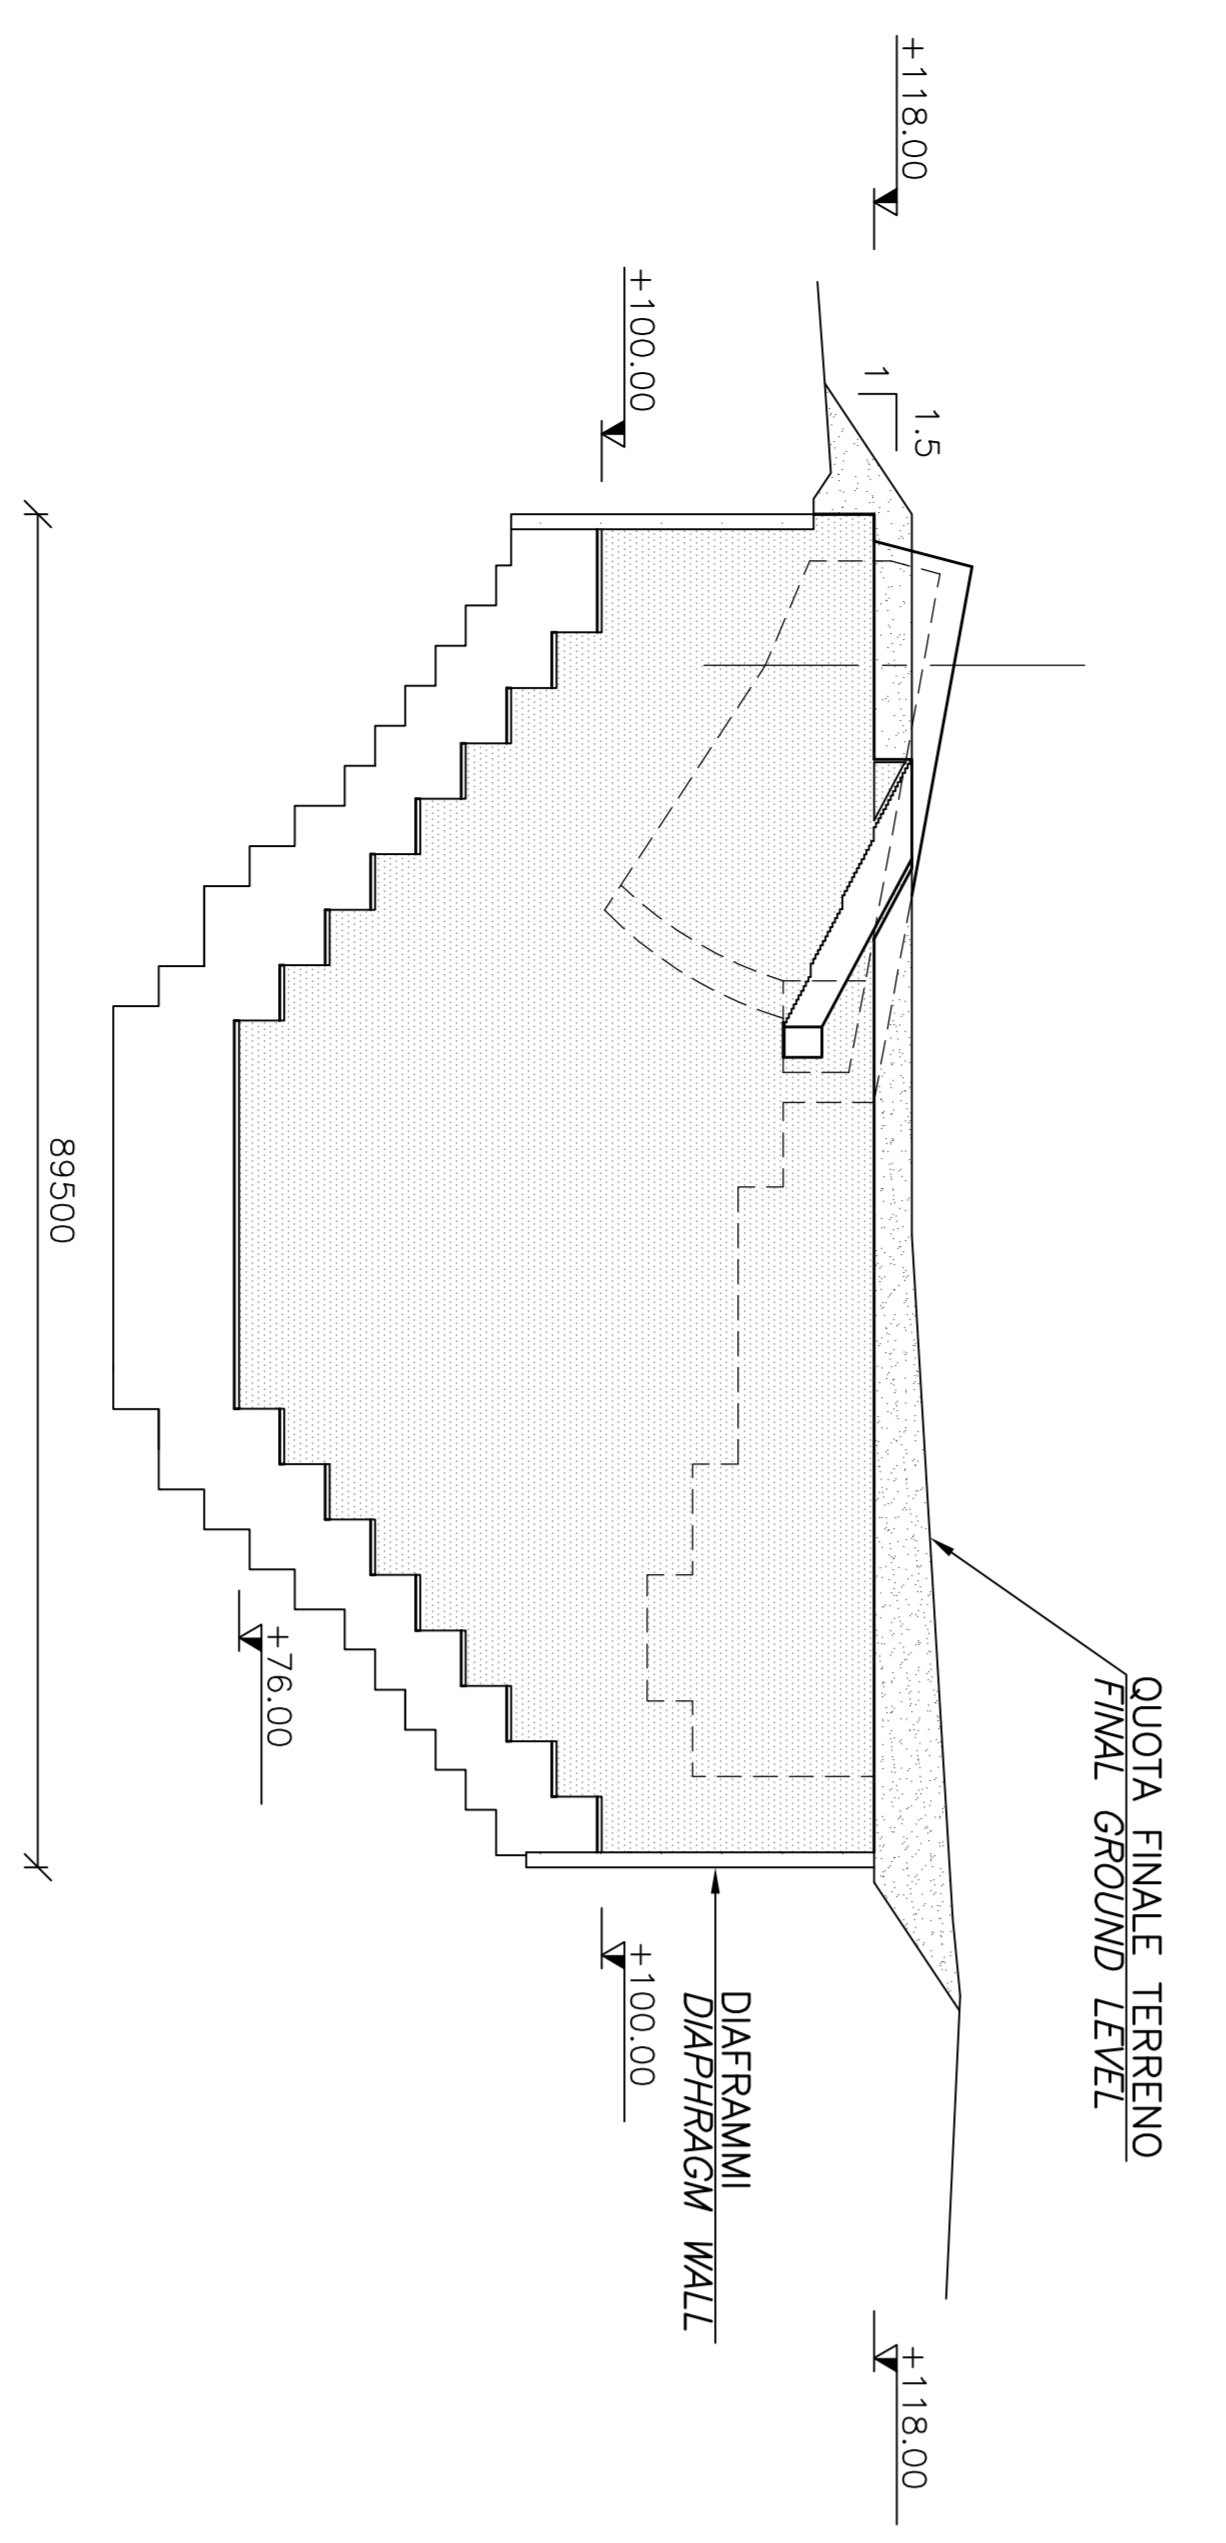


SEZIONE B-B
SCALA 1:500
SECTION B-B
SCALE 1:500

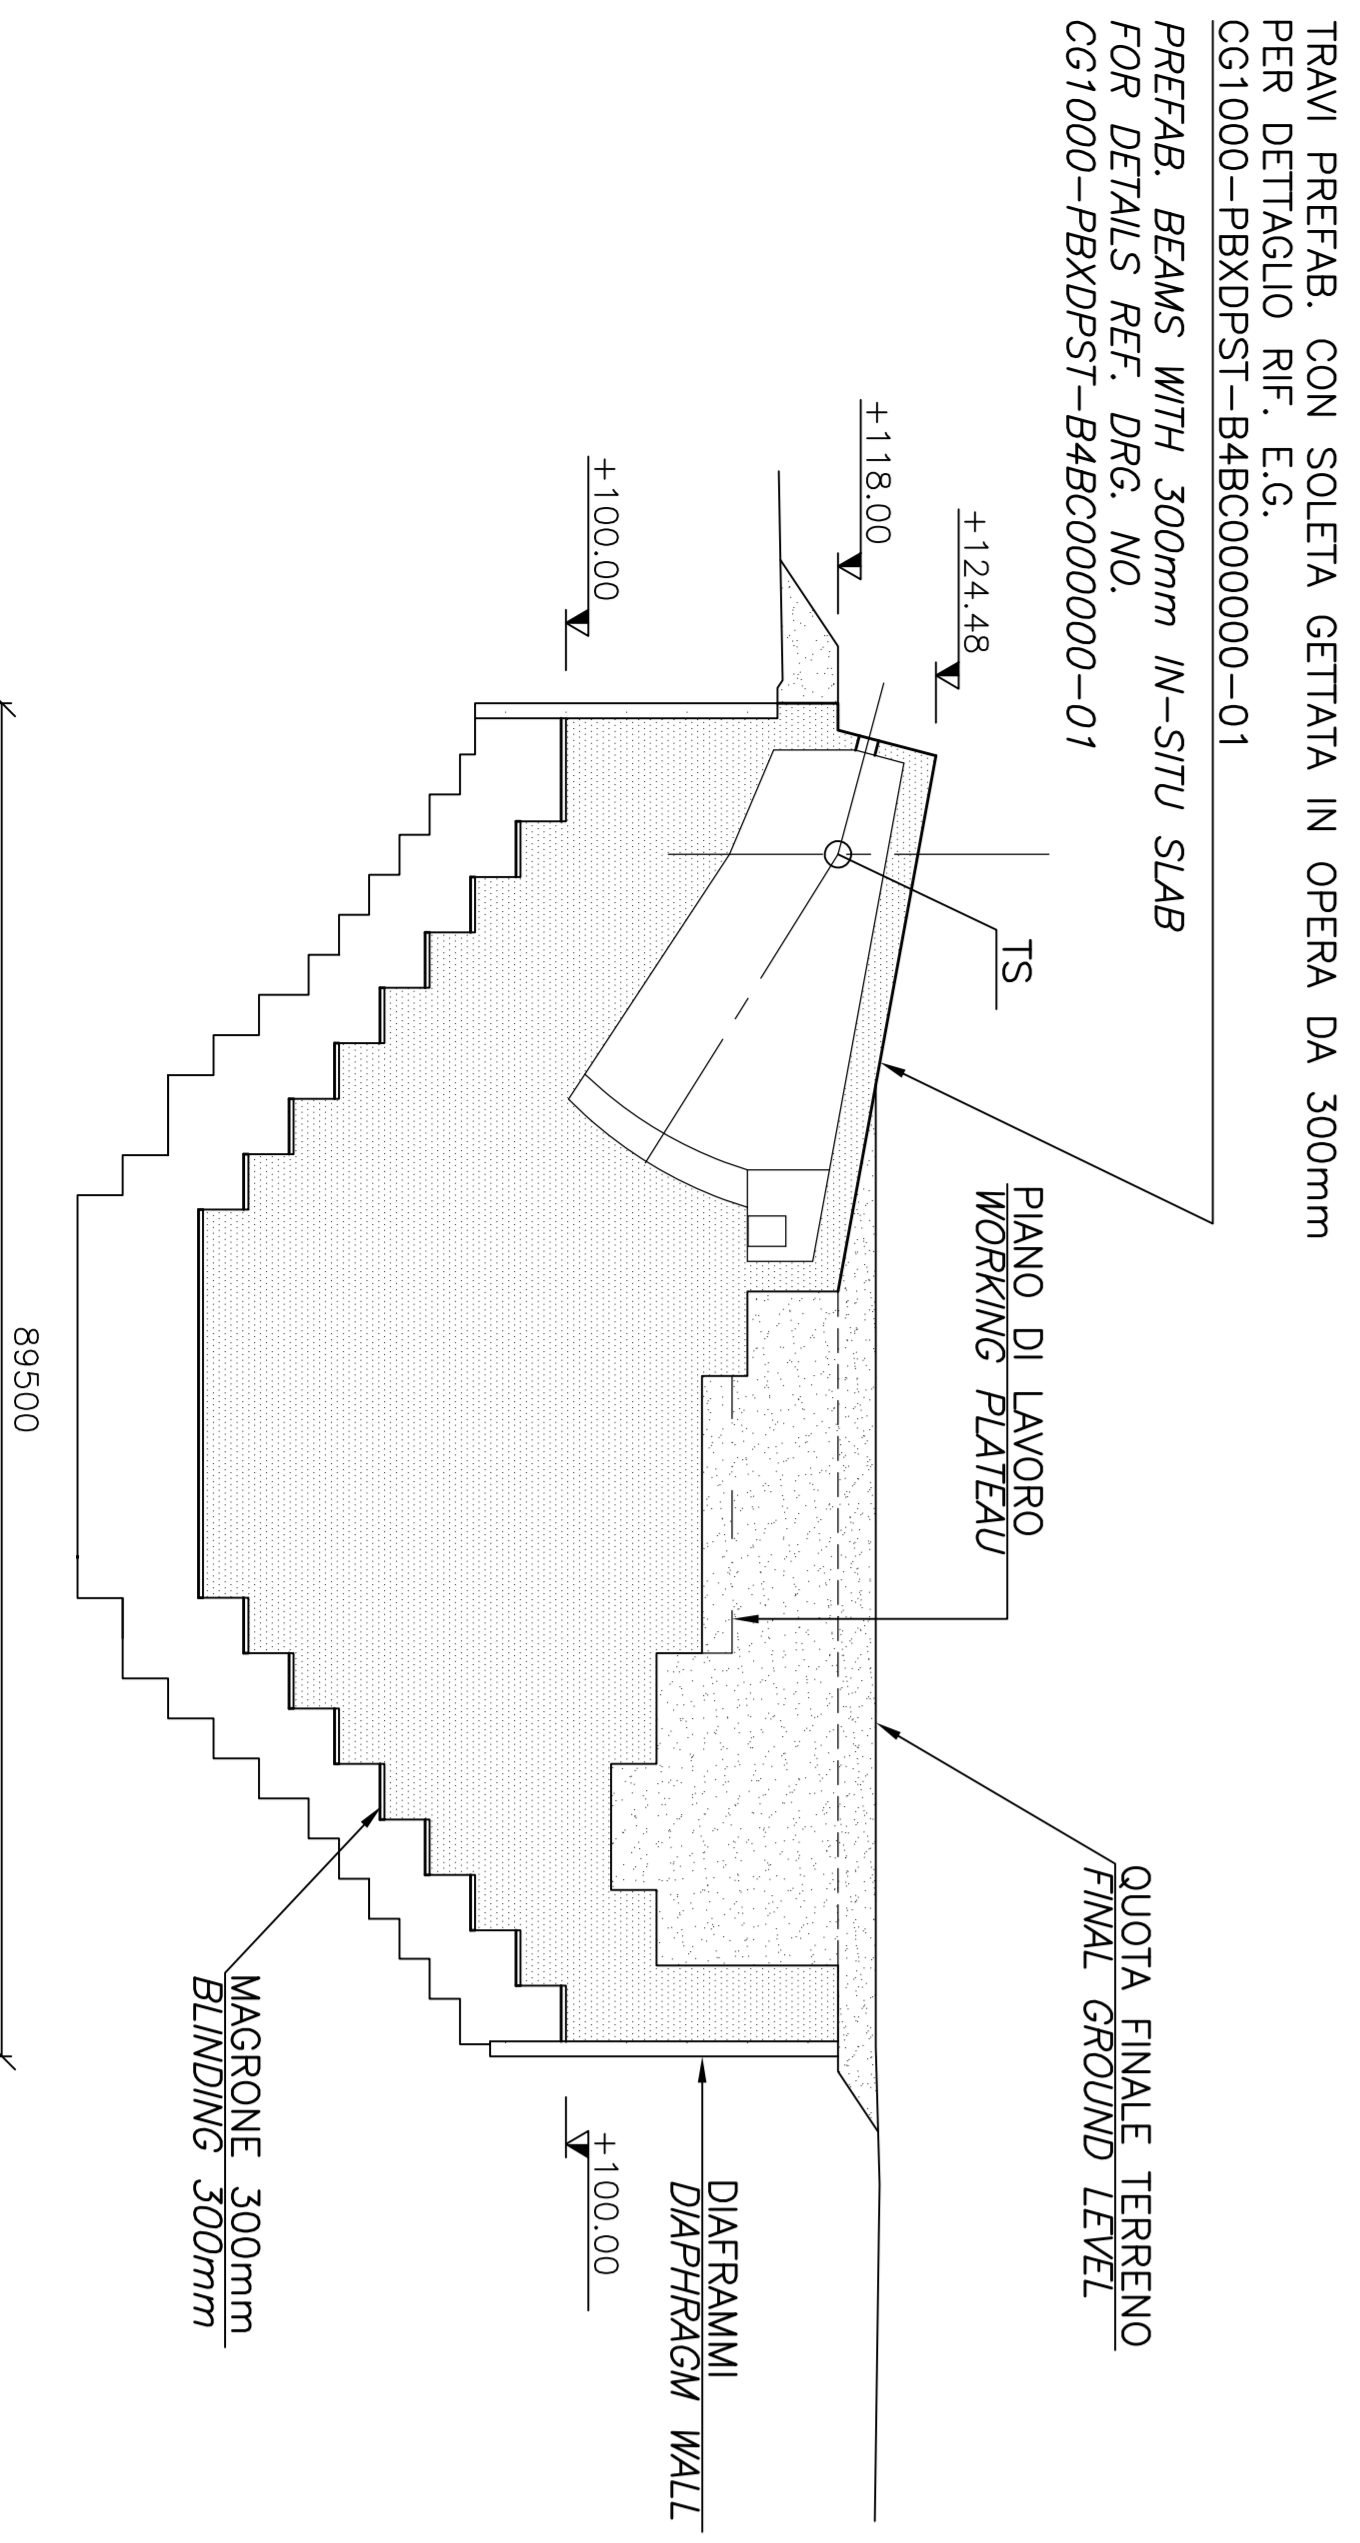

SEZIONE C-C
SCALA 1:500
SECTION C-C
SCALE 1:500

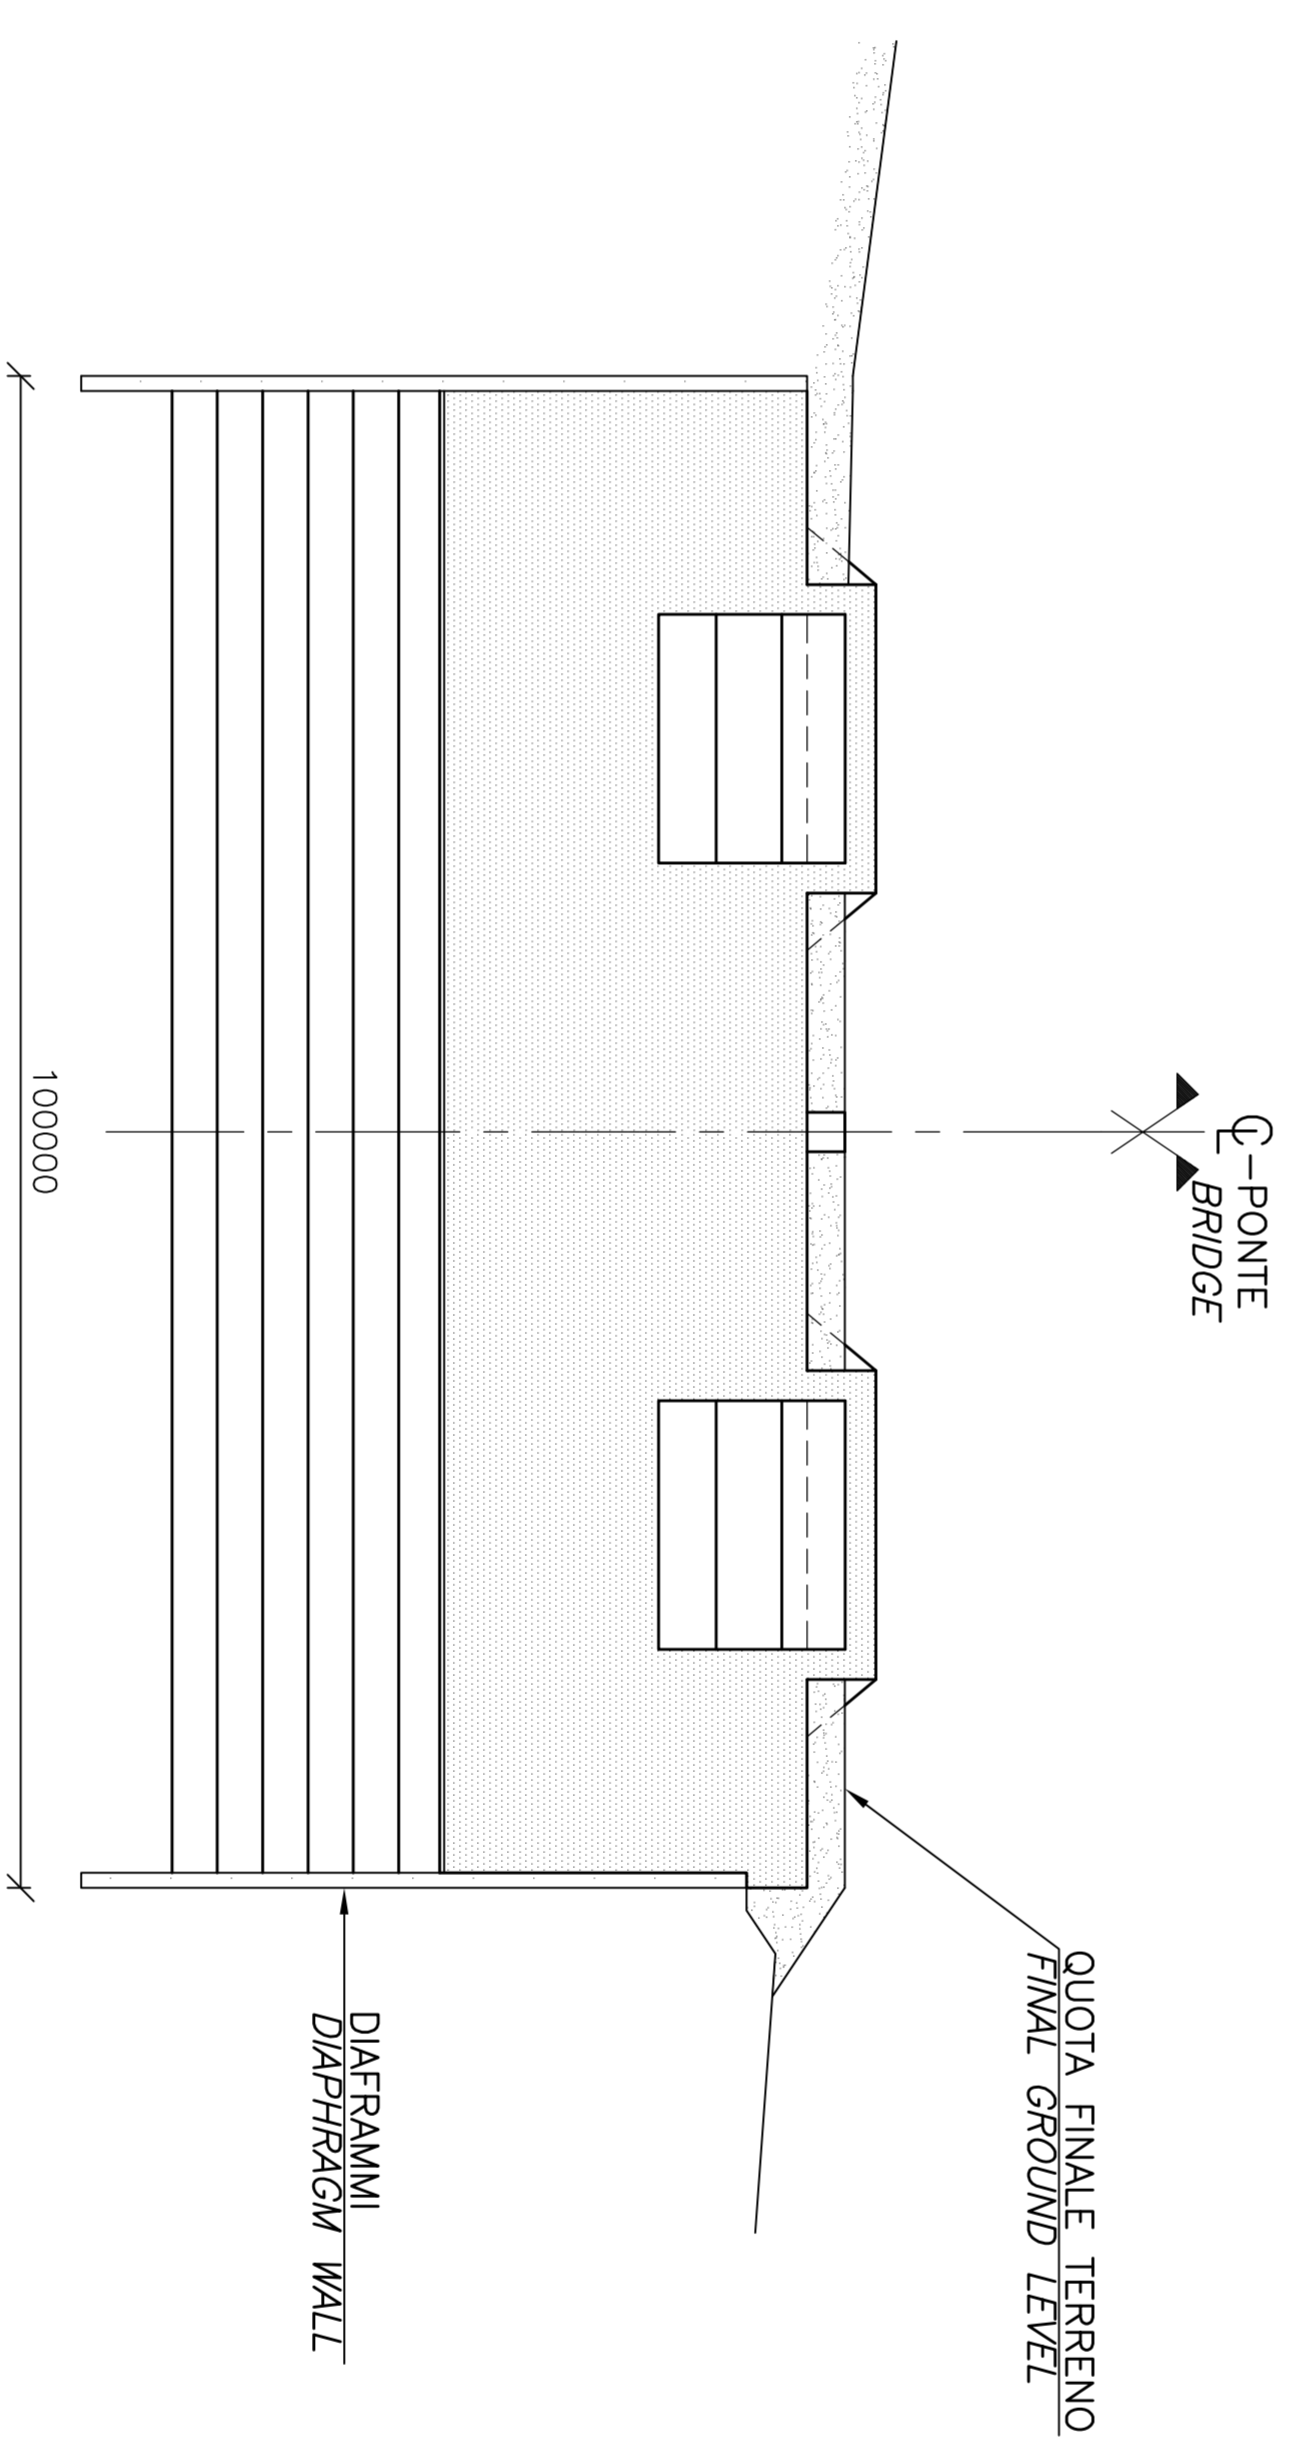

SEZIONE D-D
SCALA 1:500
SECTION D-D
SCALE 1:500

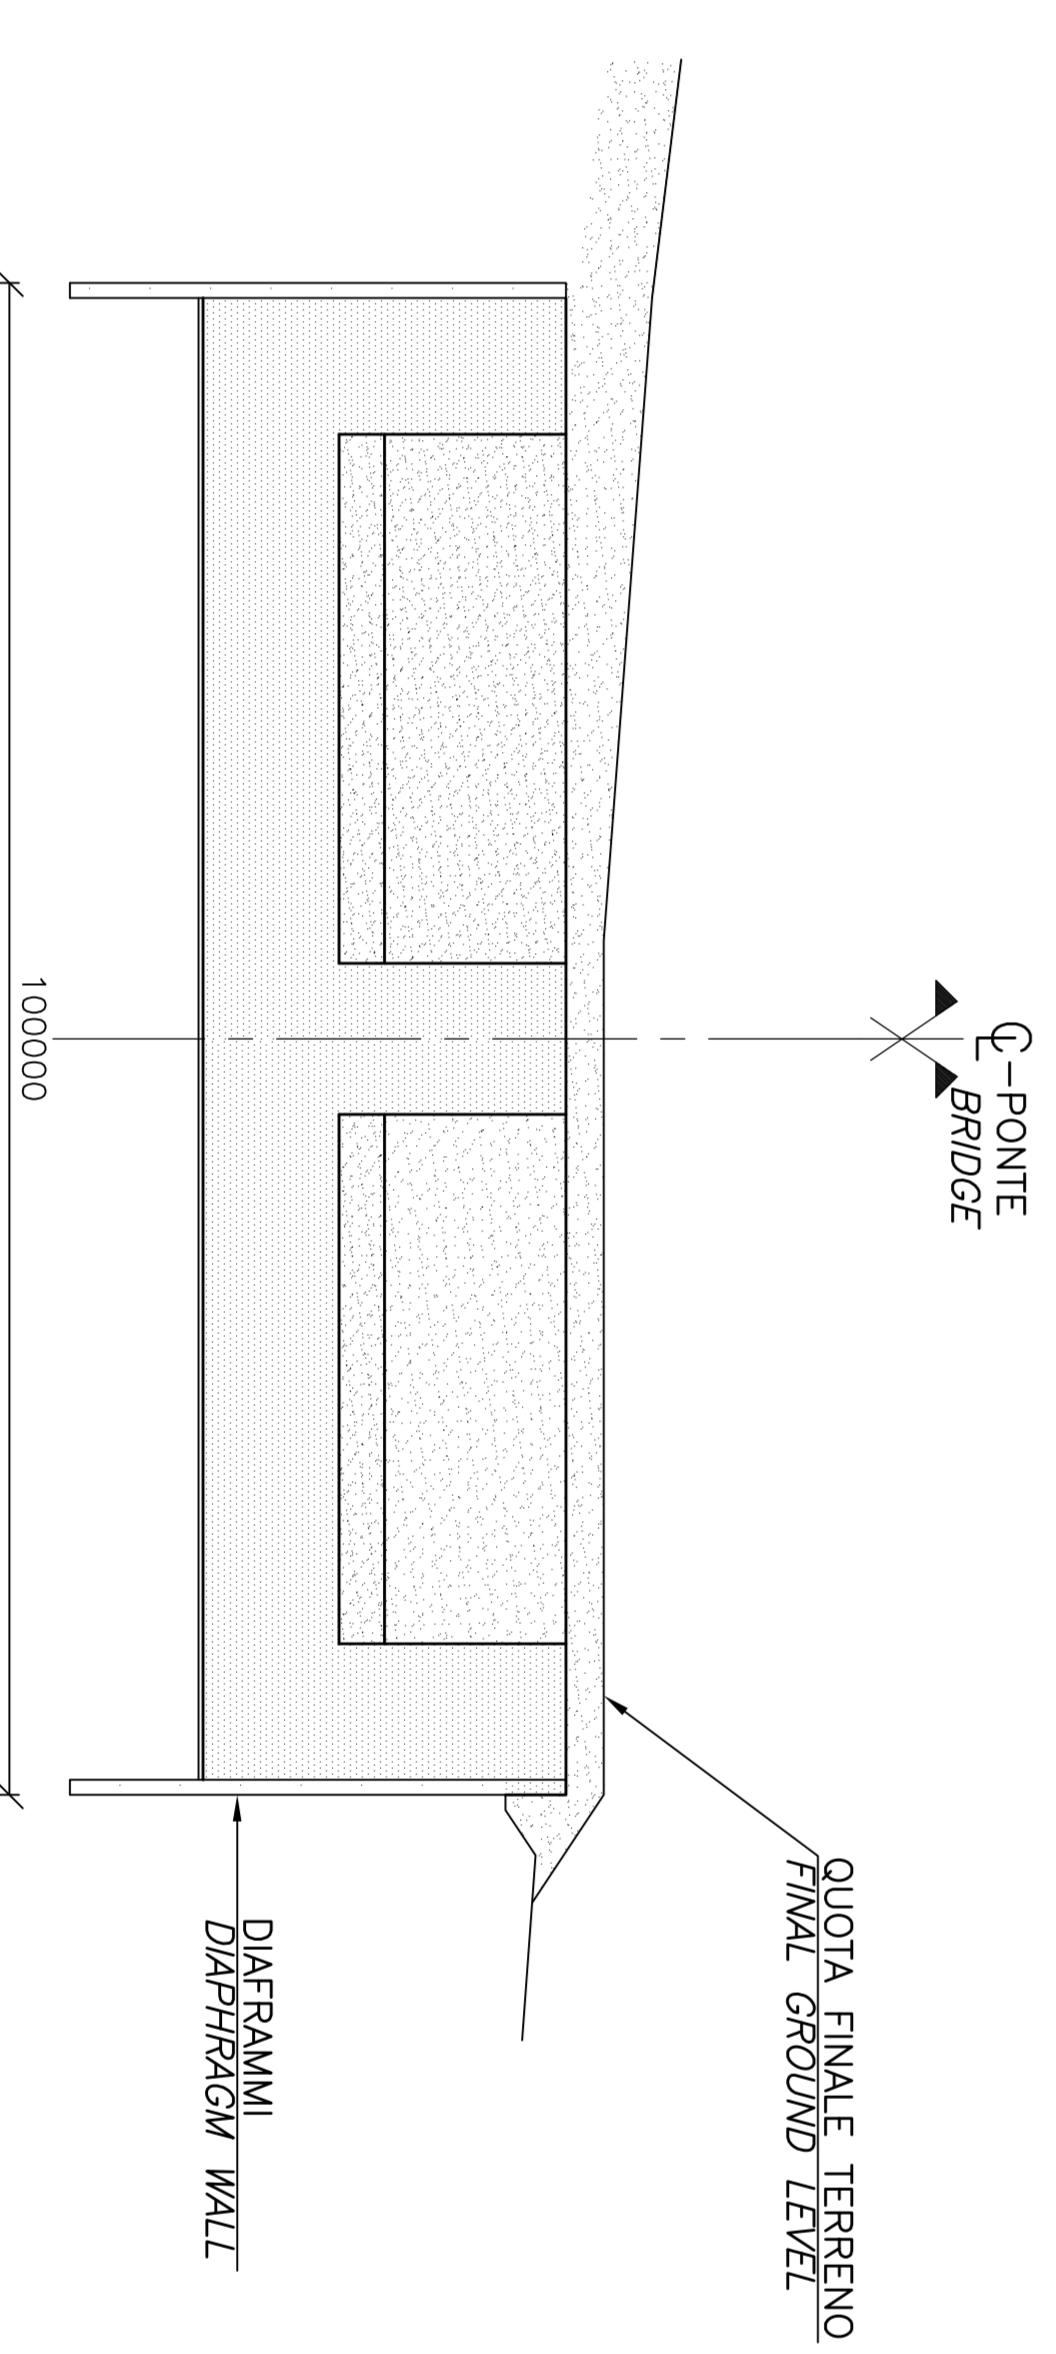

NOTE GENERALI

NOTE:
TUTTE LE DIMENSIONI SONO IN MILLIMETRI, SALVO OVE DIVERSAMENTE INDICATO.
LE QUOTE ALTIMETRICHE SONO IN METRI (SLM)
LE QUOTE DI BASE DEI DIAPHRAGMI SARANNO INDAGNI GEOTECNICHE
INDAGNI GEOTECNICHE

LEGENDA:
CALCESTRUZZO GETTATO IN OPERA
DIAPHRAGMI
SABBIA DI REMPIMENTO

ELABORATI DI RIFERIMENTO:

CG1000-PBX0PST-0000000000-01 NOTE GENERALI
CG1000-PBX0PST-0000000000-01 TYPICAL ARRANGEMENT IN MASSIF
CG1000-PBX0PST-0000000000-02 ARMATURA - DISPOSIZIONE TIPICA IN MASSIF, DETTAGLI 2

NOTES:
DIMENSIONS ARE IN MILLIMETRES UNLESS OTHERWISE NOTED.
LEVELS ARE IN METRES (SLM).

FOUNDATIONS: THE LEVELS OF DIAPHRAGM WALLS TO BE DECIDED WHEN RESULTS OF ONGOING GEOTECHNICAL INVESTIGATIONS BECOME AVAILABLE

LEGENDS:
IN SITU CONCRETE
DIAPHRAGM WALLS
SANDFILL

REFERENCES:
CG1000-PBX0PST-0000000000-02 GENERAL NOTES
CG1000-PBX0PST-0000000000-01 ARRANGEMENT IN MASSIF DETAILS 1
CG1000-PBX0PST-B4B0000000-02 REINFORCEMENT - TYPICAL ARRANGEMENT IN MASSIF DETAILS 2

Stretto di Messina
Consorzio per la progettazione, realizzazione e gestione del collegamento stradale tra le Sicilie e l'Italia continentale
Ponte sullo Stretto di Messina
PROGETTO DEFINITIVO

EURQIINK S.C.A.
Impresario S.p.A. (Modulazione)
SOCIETA' ITALIANA PER CONDOTTE D'ACQUA S.p.A. (Modulazione)
COOPERATIVA INDIRIZIONE E SERVIZI S.p.A. (Modulazione)
ISHIKAWAYAMA - HARIMA HEAVY INDUSTRIES CO. LTD. (Modulazione)
A.S. S.C.P.A. - CONSORCIO STRETTO DI MESSINA

IL PROGETTISTA
OWI
Ing. E.A. Vaga
Dott. G. E. Esposito
Dott. M. S. Esposito

IL COORDINATORE GENERALE
Ing. P.P. Marzulli
Ing. S. Formisano
Dott. F. Ciccio

IL PROGETTISTA
SISTEMI DI MESSINA

OPERA D'ATTRAVERSAMENTO
CONCEZIONE/DIMENSIONAMENTO GENERALE E DISegni D'ASSEMBLE
SOTTOSTRUTTURE
GENERALE
BLOCCO D'ANCORAGGIO CALABRICA - Disegni D'INSEMBLE

PROGETTO	REVISIONE	DATA	REVISIONE	DATA
01	01	05/06/2011	01	05/06/2011
