



PLANIMETRIA DI PROGETTO – SCALA 1:500

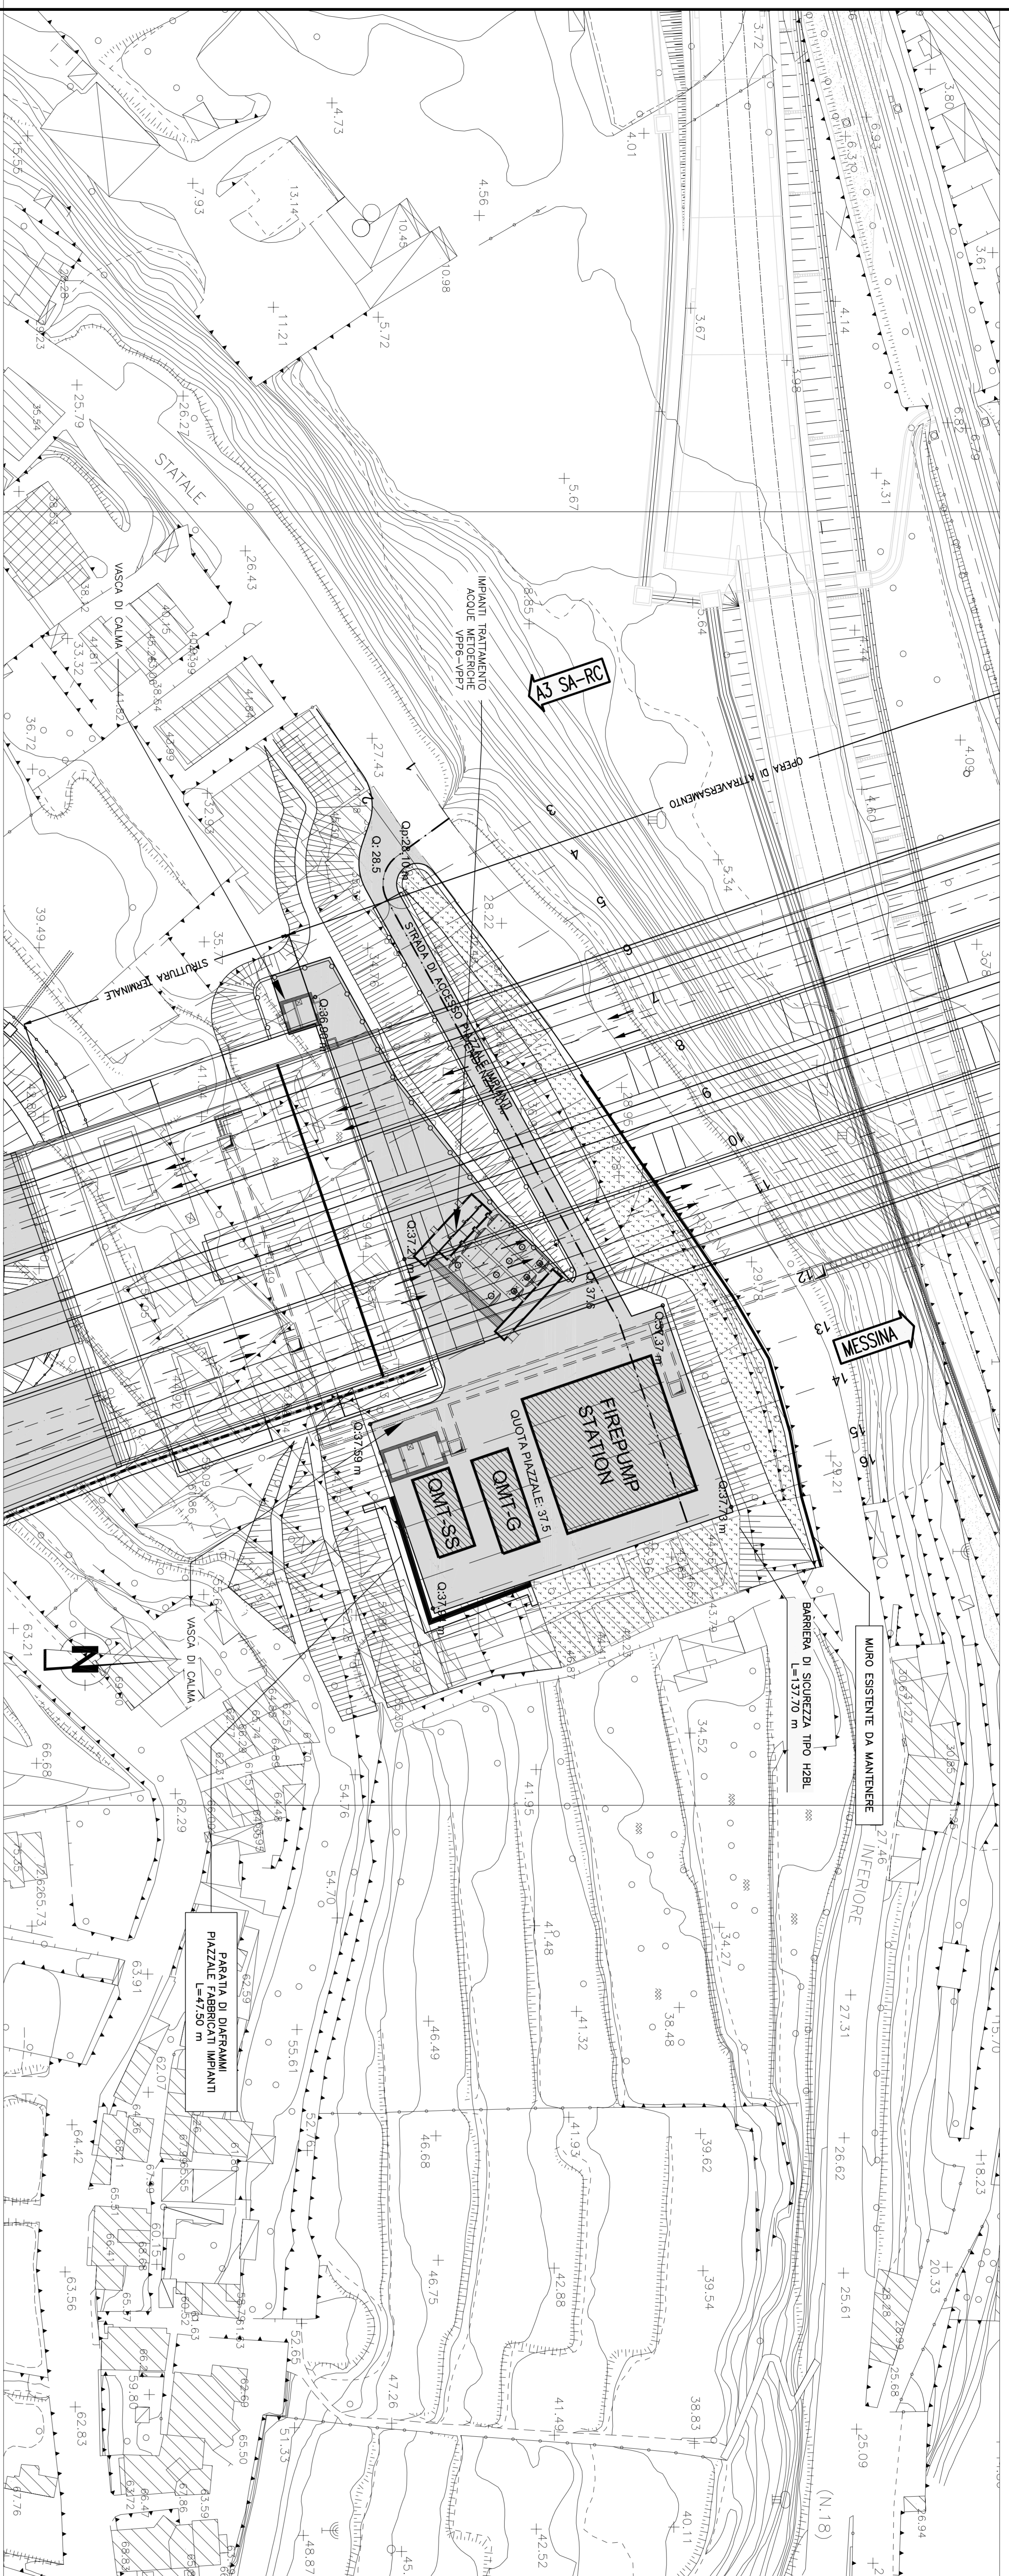

NOTE GENERALI

PARTICOLARE PACCHETTO DI PAVIMENTAZIONE


VABULITA' LOCALE
IN RILEVATO E TRINCEA

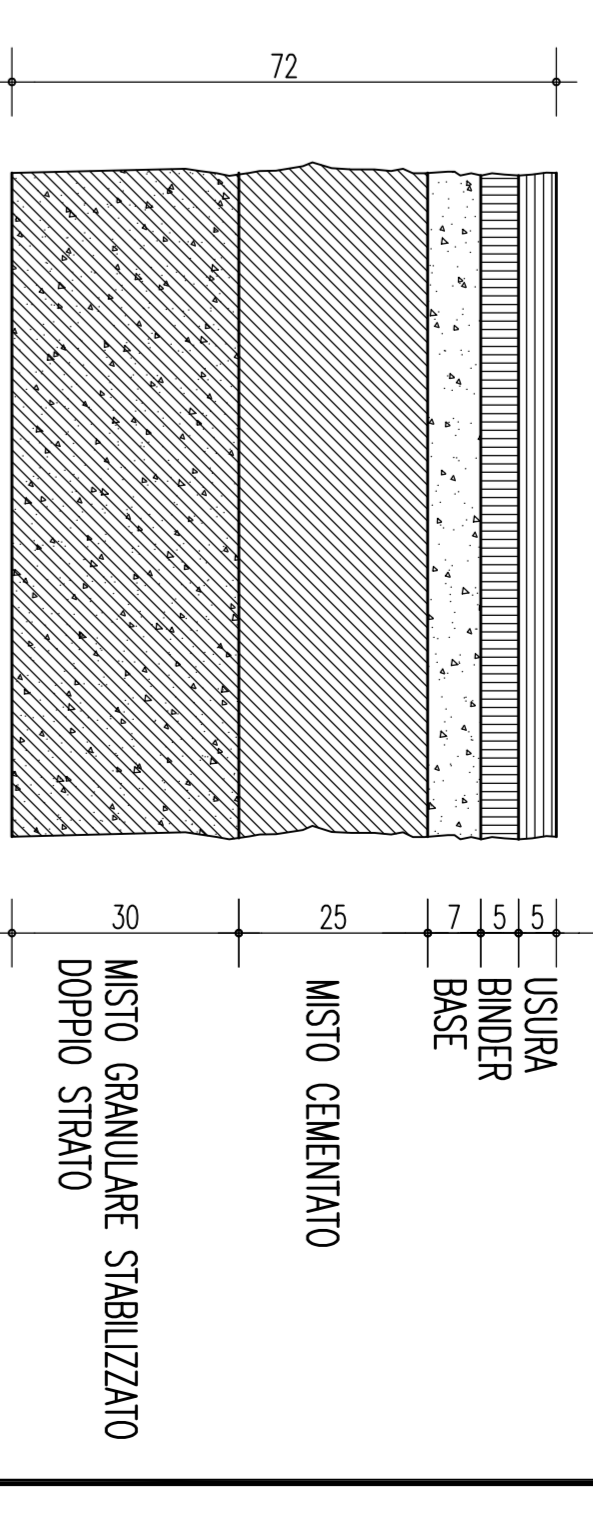


- NOTE:
PER I PARTICOLARI COSTRUTTIVI DELLE BARRIERE DI SICUREZZA SI VEDANO ELABORATI:
- C60700P-SBCCSC00000000000001
 - C60700P-SBCCSC00000000000002
 - C60700P-SBCCSC00000000000003
 - C60700P-SBCCSC00000000000004

PROFLO LONGITUDINALE

SCALA 1:1000/100

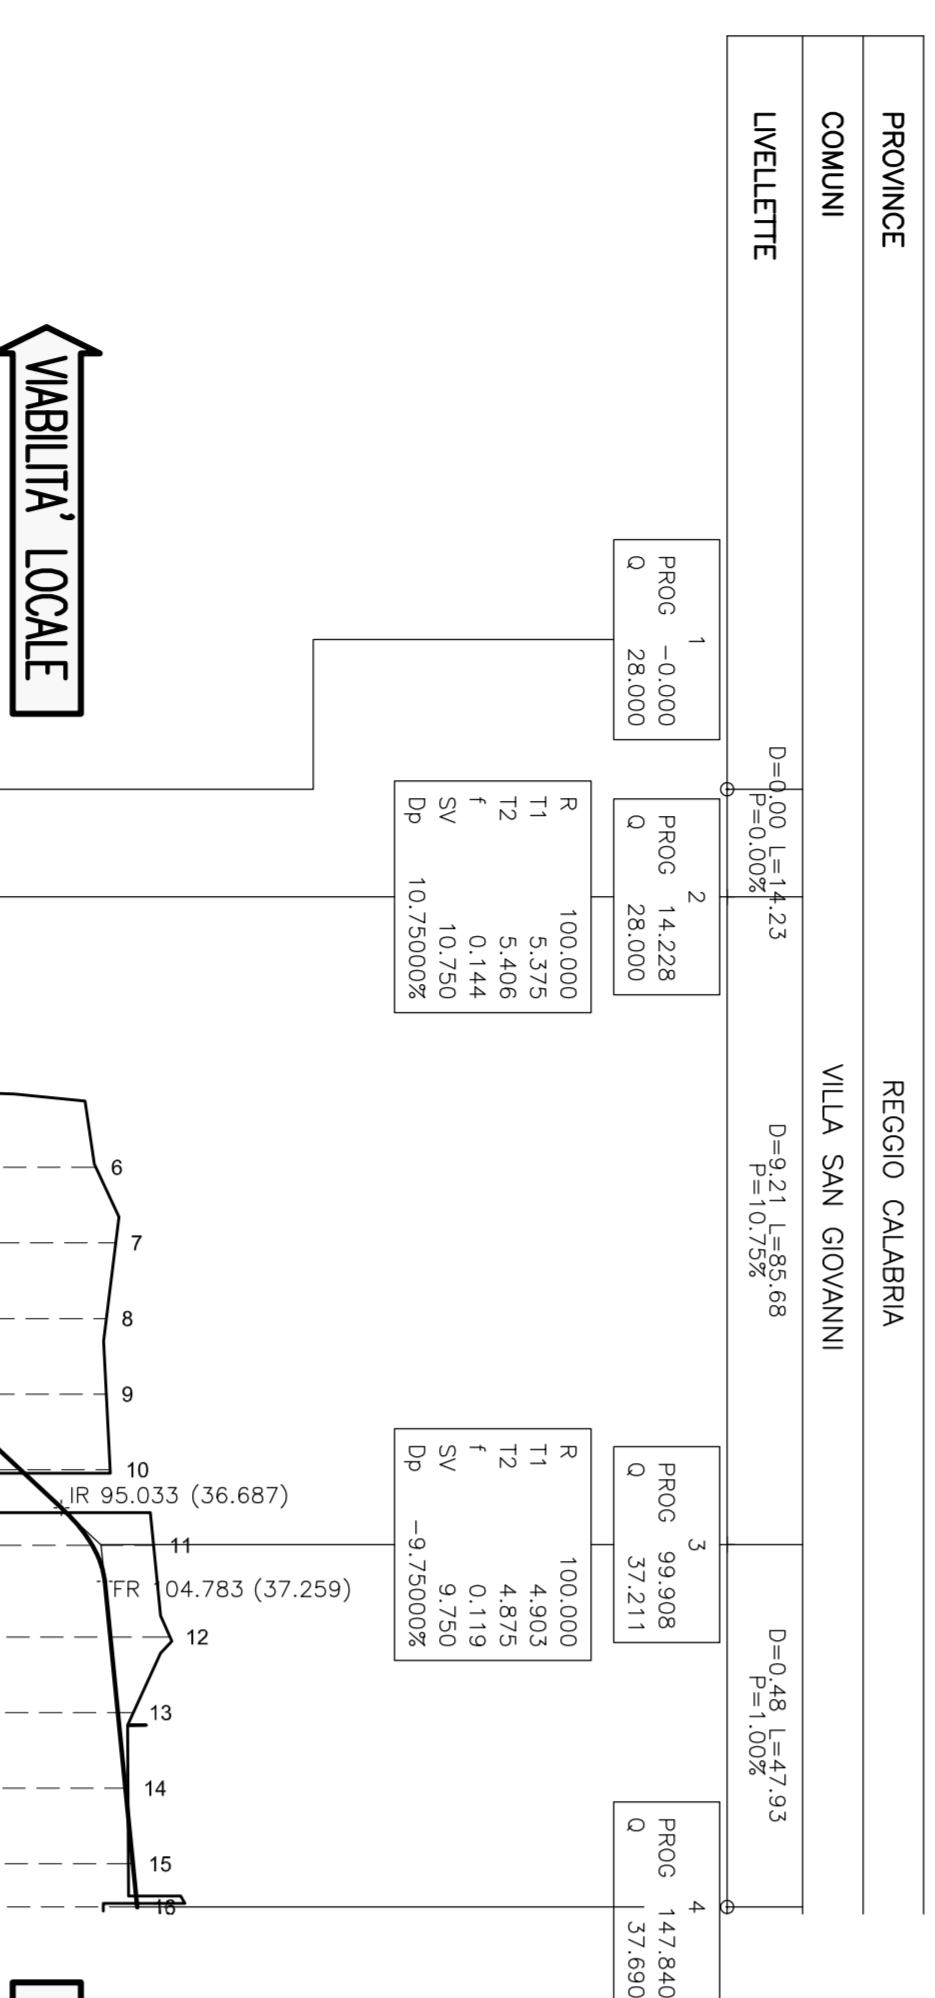

PLANIMETRIA DI TRACCIAMENTO – SCALA 1:500

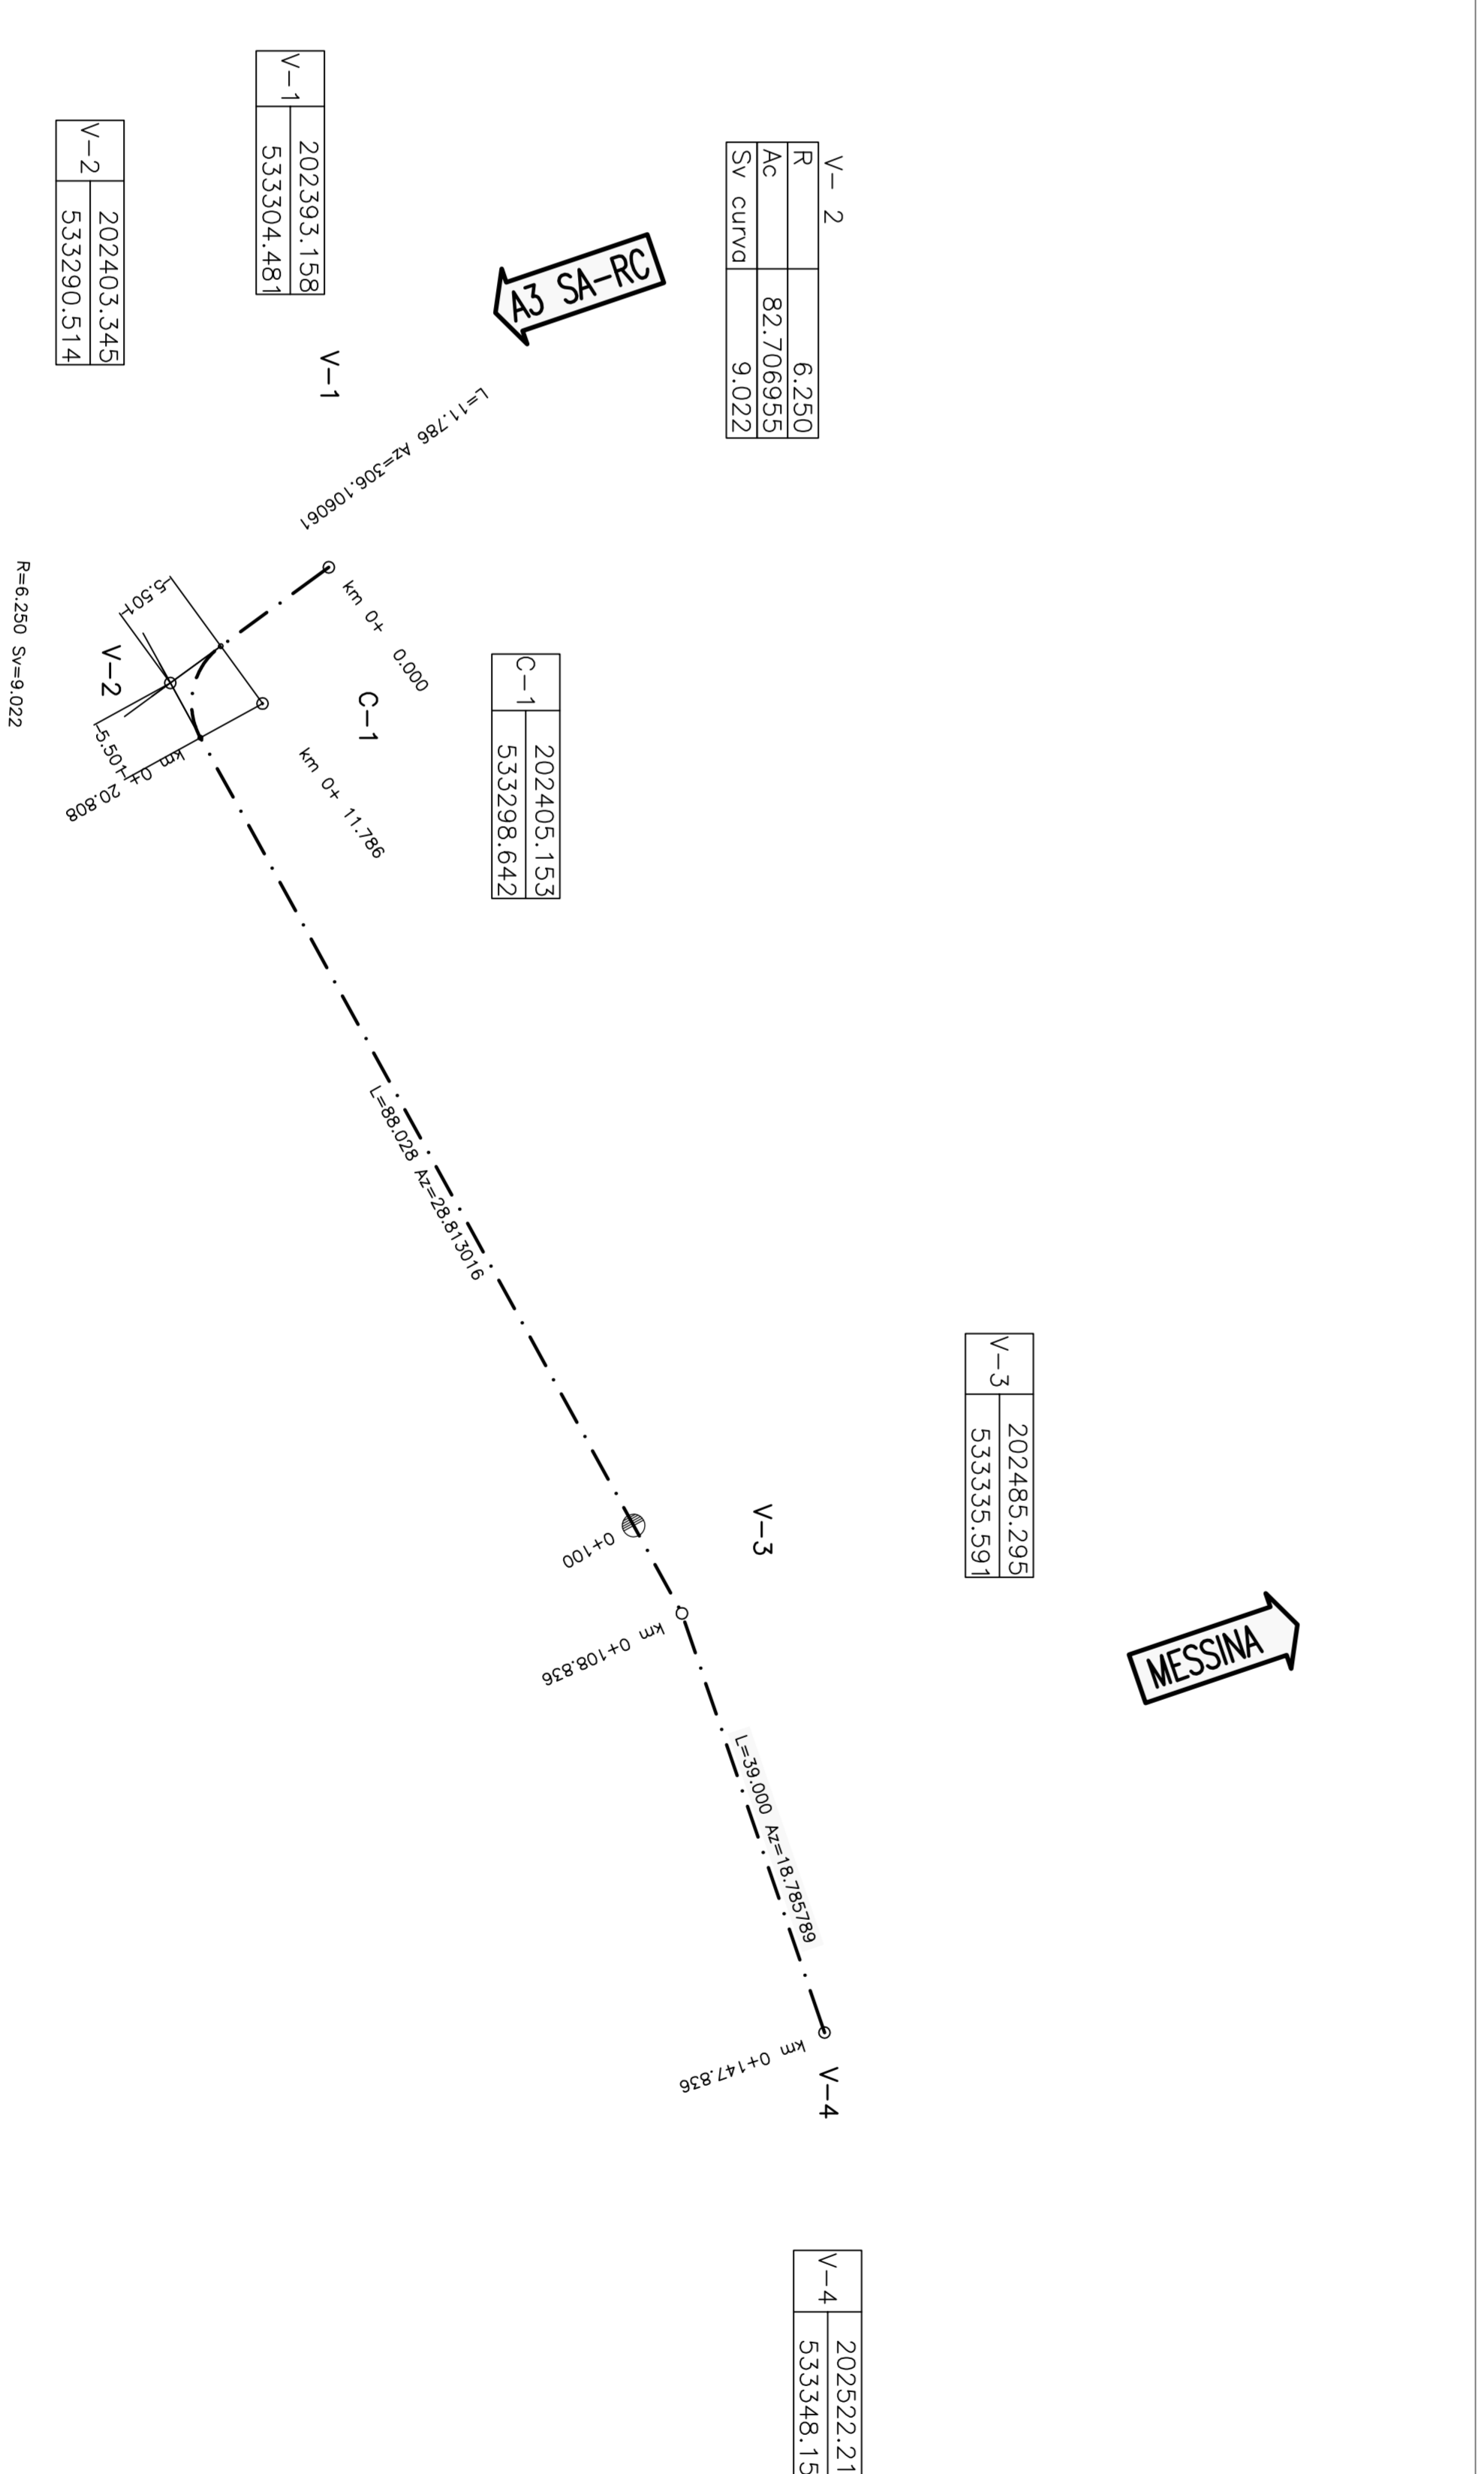

SEZIONI	
PROGRESSIVE	0.00 10.00 20.00 30.00 40.00 50.00 60.00 70.00 80.00 90.00 100.00 110.00 120.00 130.00 140.00 150.00 160.00
ANDAMENTO PLANIMETRICO	
ANDAMENTO CILINDRICO	
ETNOMETRI	

Stretto di Messina

Coordinato dal Prof. Ing. F. Delella
Direttore del Progetto
Via S. Maria, 10 - 98100 - Messina

Eurolink

SOCIETA' ITALIANA PER CONDOTTE D'ACQUA S.p.A. (Mandatario)
COOPERATIVA MANUTENZIONE CANTIERI - C.M.C. di Ravenna Soc. Coop. a.r.l. (Mandatario)
ACI S.C.P.A. - CONSORZIO STRETTO DI MESSINA

OPERA D'ATTRAVERSAMENTO

ATTIVITA' DI CARATTERE GENERALE

SISTEMAZIONI ESTERNE ED OPERE ACCESSORIE

CALABRIA - AREE DI PERTINENZA DELLE SOTTOSTRUTTURE

PAZZALE FABBRICATI IMPIANTI - PLANIMETRIA E PROFILO DI PROGETTO

FC0055_F0

Amministratore Delegato
Dott. P. D'Amico

PROGETTO DEFINITIVO

PROF. ING. F. DELELLA

PROF. ING. E. PIGNI

PROF. ING. E. PIGNI

PROF. ING. E. PIGNI

STRETTO DI MESSINA

Amministratore Delegato
Dott. P. D'Amico

CONTE

01 02 

REDAZIONE

PROF. ING. E. PIGNI

PROF. ING. E. PIGNI

PROF. ING. E. PIGNI