




Stretto di Messina
 EuroLink
 Progetto Definitivo

PONTE SULLO STRETTO DI MESSINA

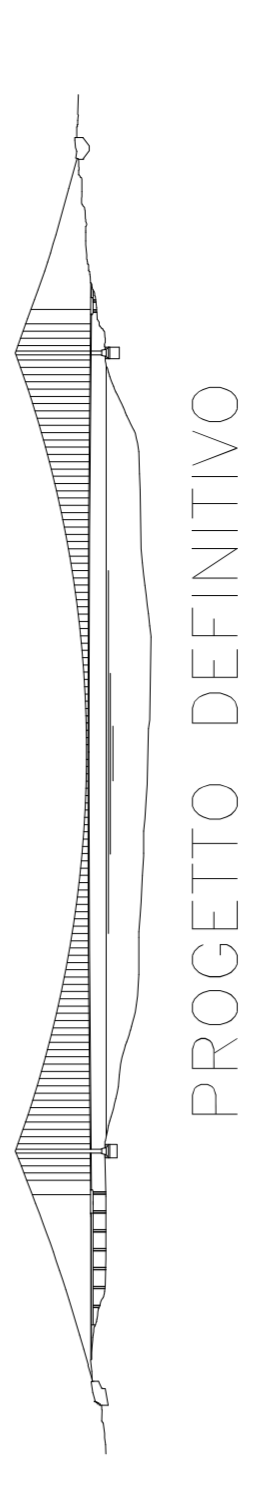


EUROLINK S.p.A.
 IMPREGILO S.p.A. (Mandatario)
 SOCIETA' ITALIANE PER LE OPERE PUBBLICHE
 COOPERATIVA ROTONDI E CEMENTI S.C.A.R. (Mandatario)
 S.P.A. S.U. (Mandatario)

PROGETTO DEFINITIVO

OPERE DI ATRAVERSAMENTO-SISTEVAZIONI ESTERNE ACCESSORIE
 CALABRIA - SISTEVAZIONI FINALE DI CANTIERE
 PLANIMETRIA GENERALE

SCALE	1:1000

NUMERO DEL FILE: FG0062_F03A3

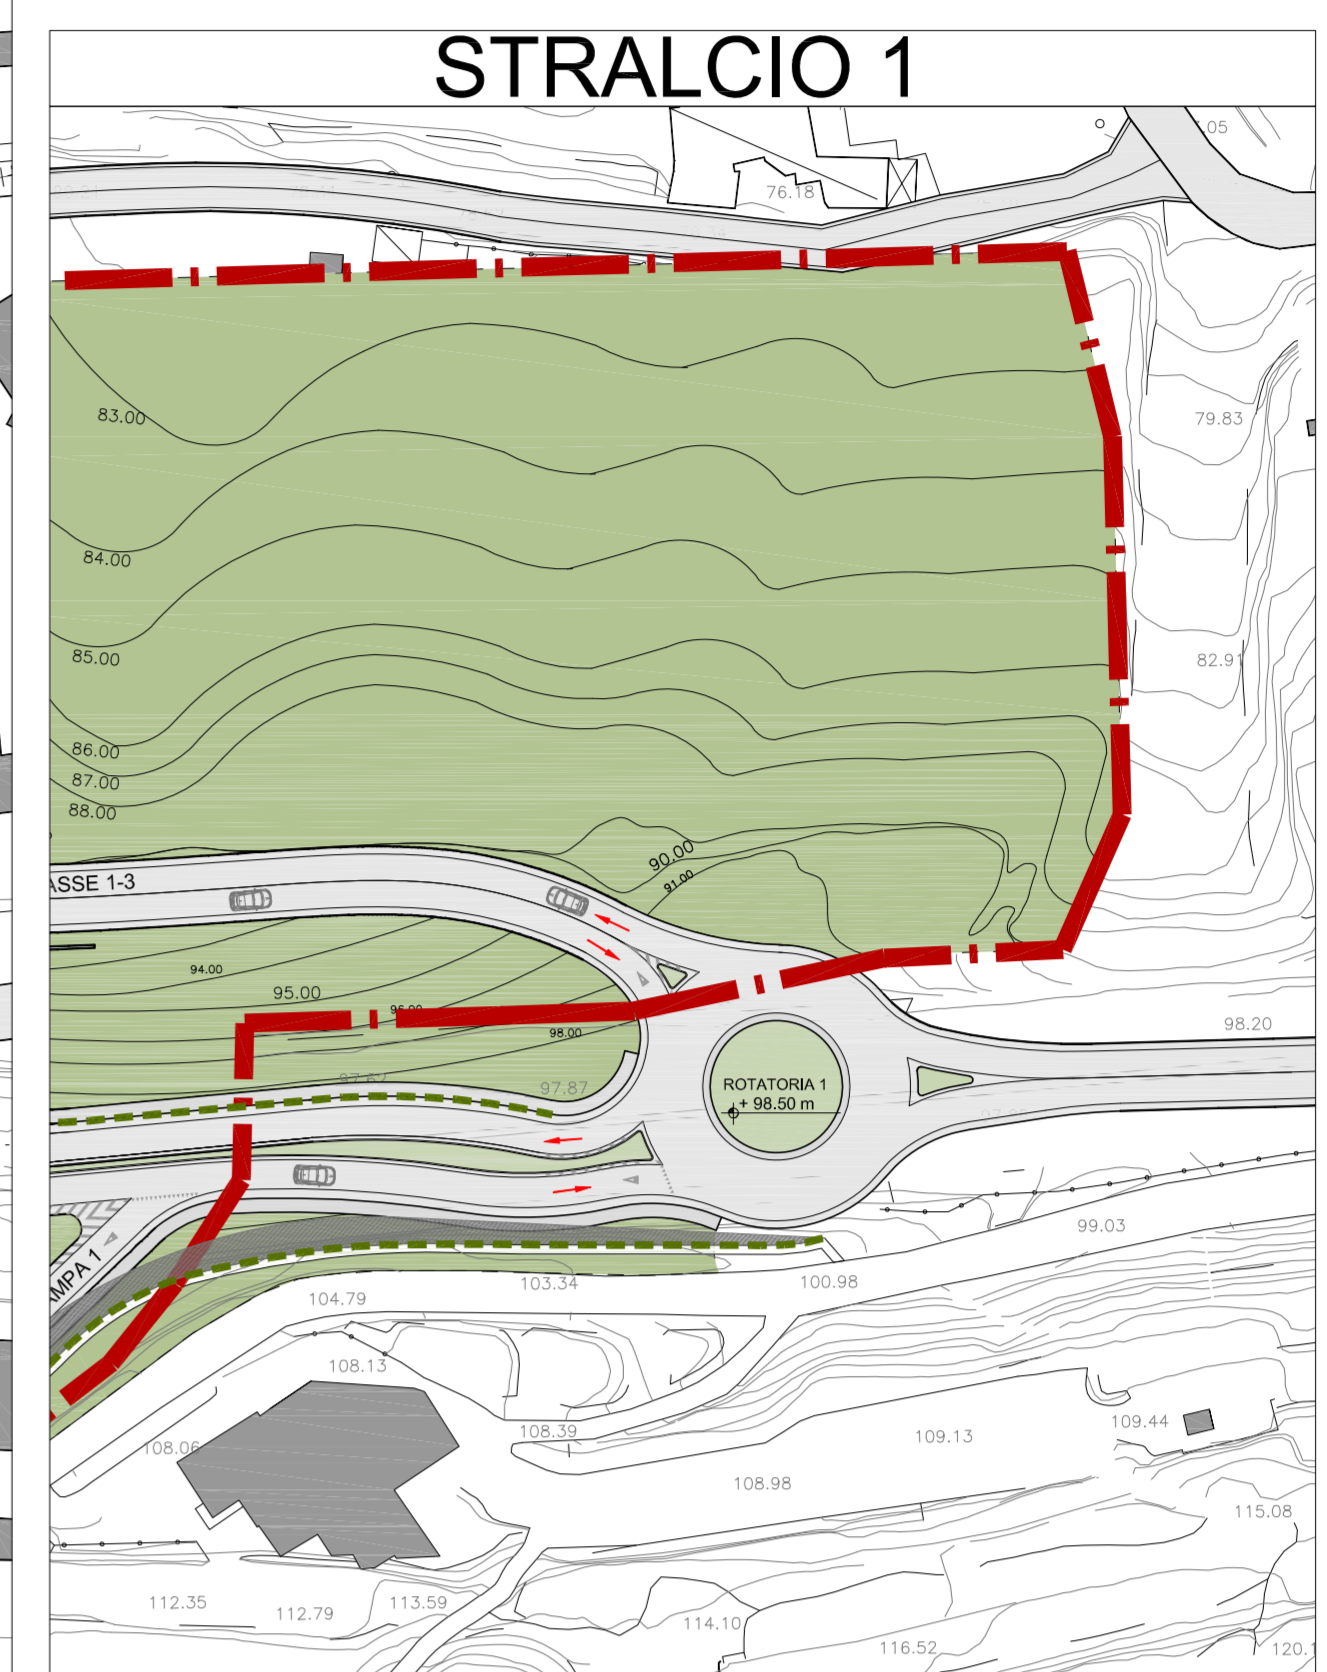

VEDI STRALCIO 1

