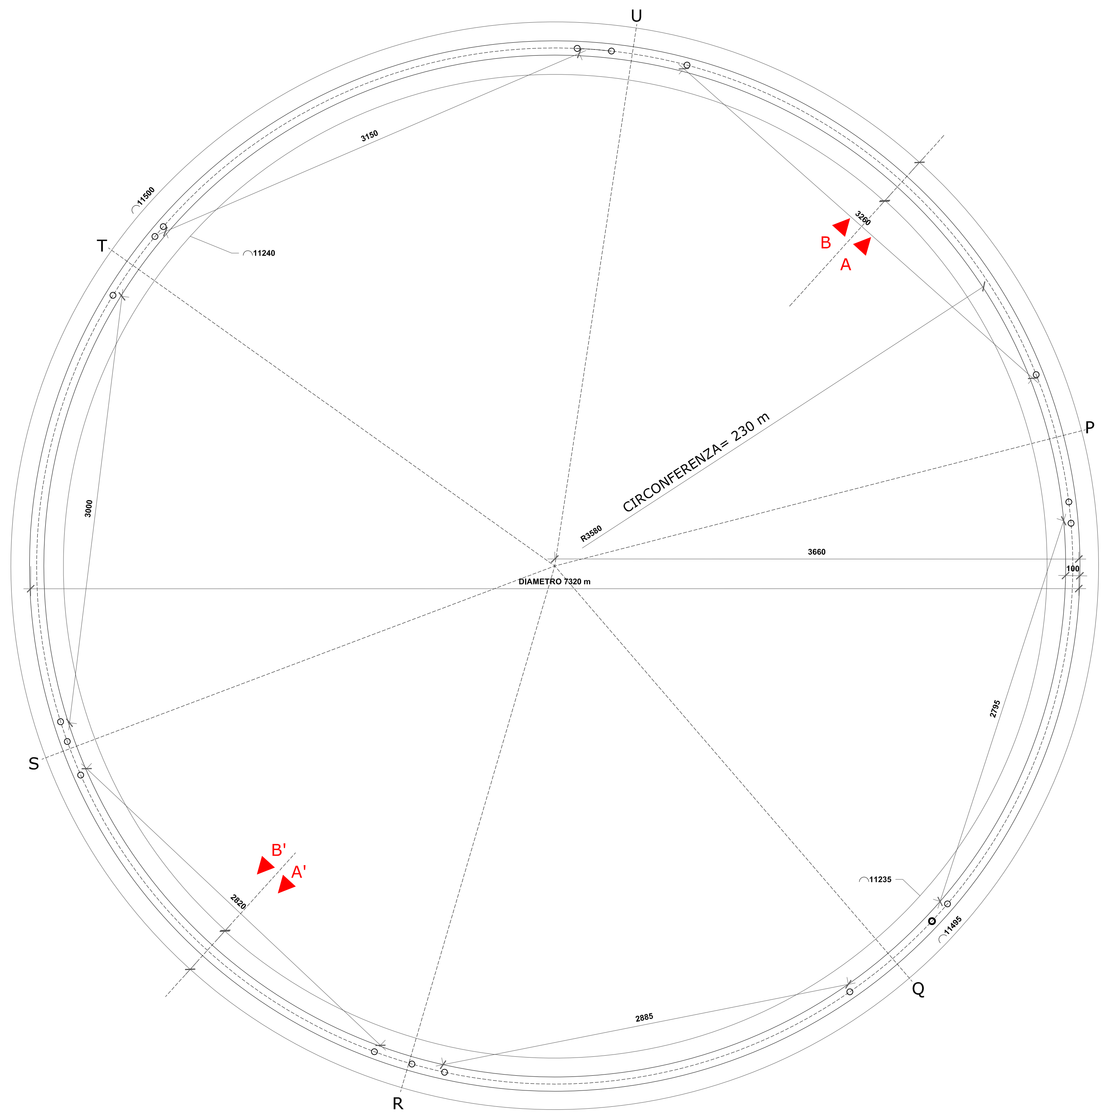
U
T
S
P
Q
R
A
B
A'
B'
CIRCONFERENZA= 230 m
DIAMETRO 7320 m
R3580
3660
150
2885
2885
2885