




01 PARTICOLARE PAVIMENTAZIONE PIAZZA - FIORIERA
1:10

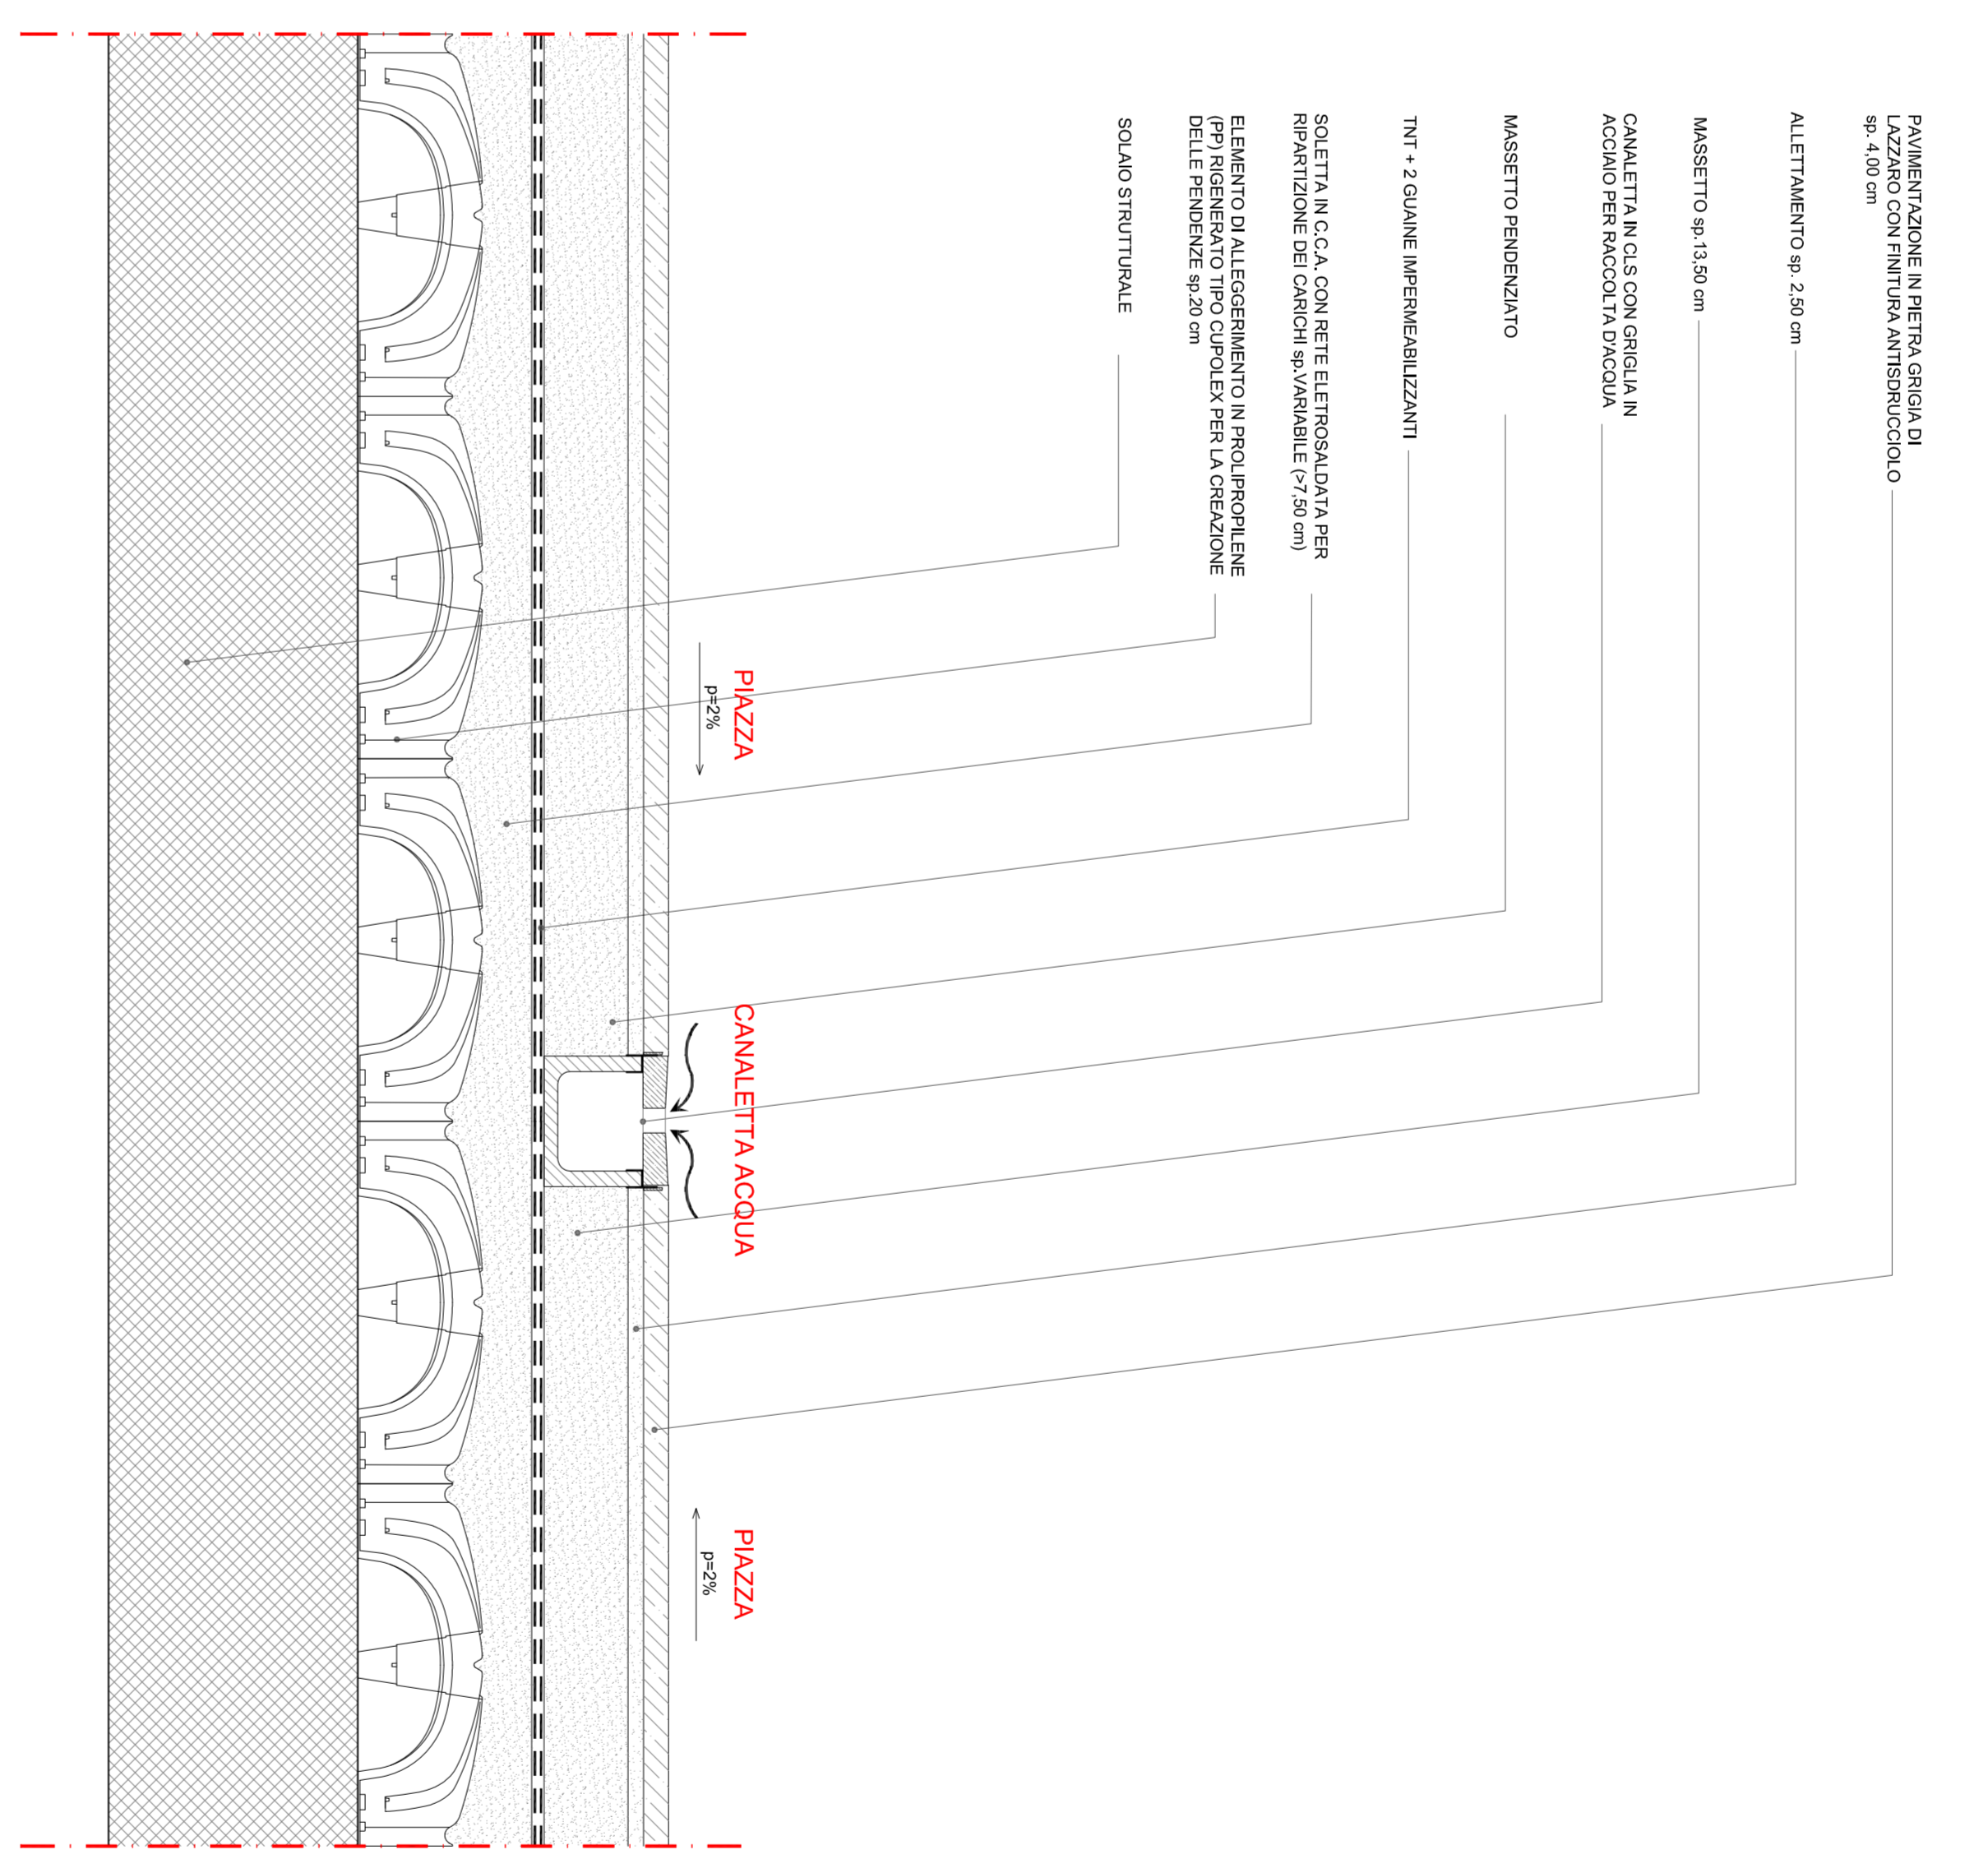

02 PARTICOLARE PAVIMENTAZIONE PIAZZA - CANALINA DI SCOLO
1:10

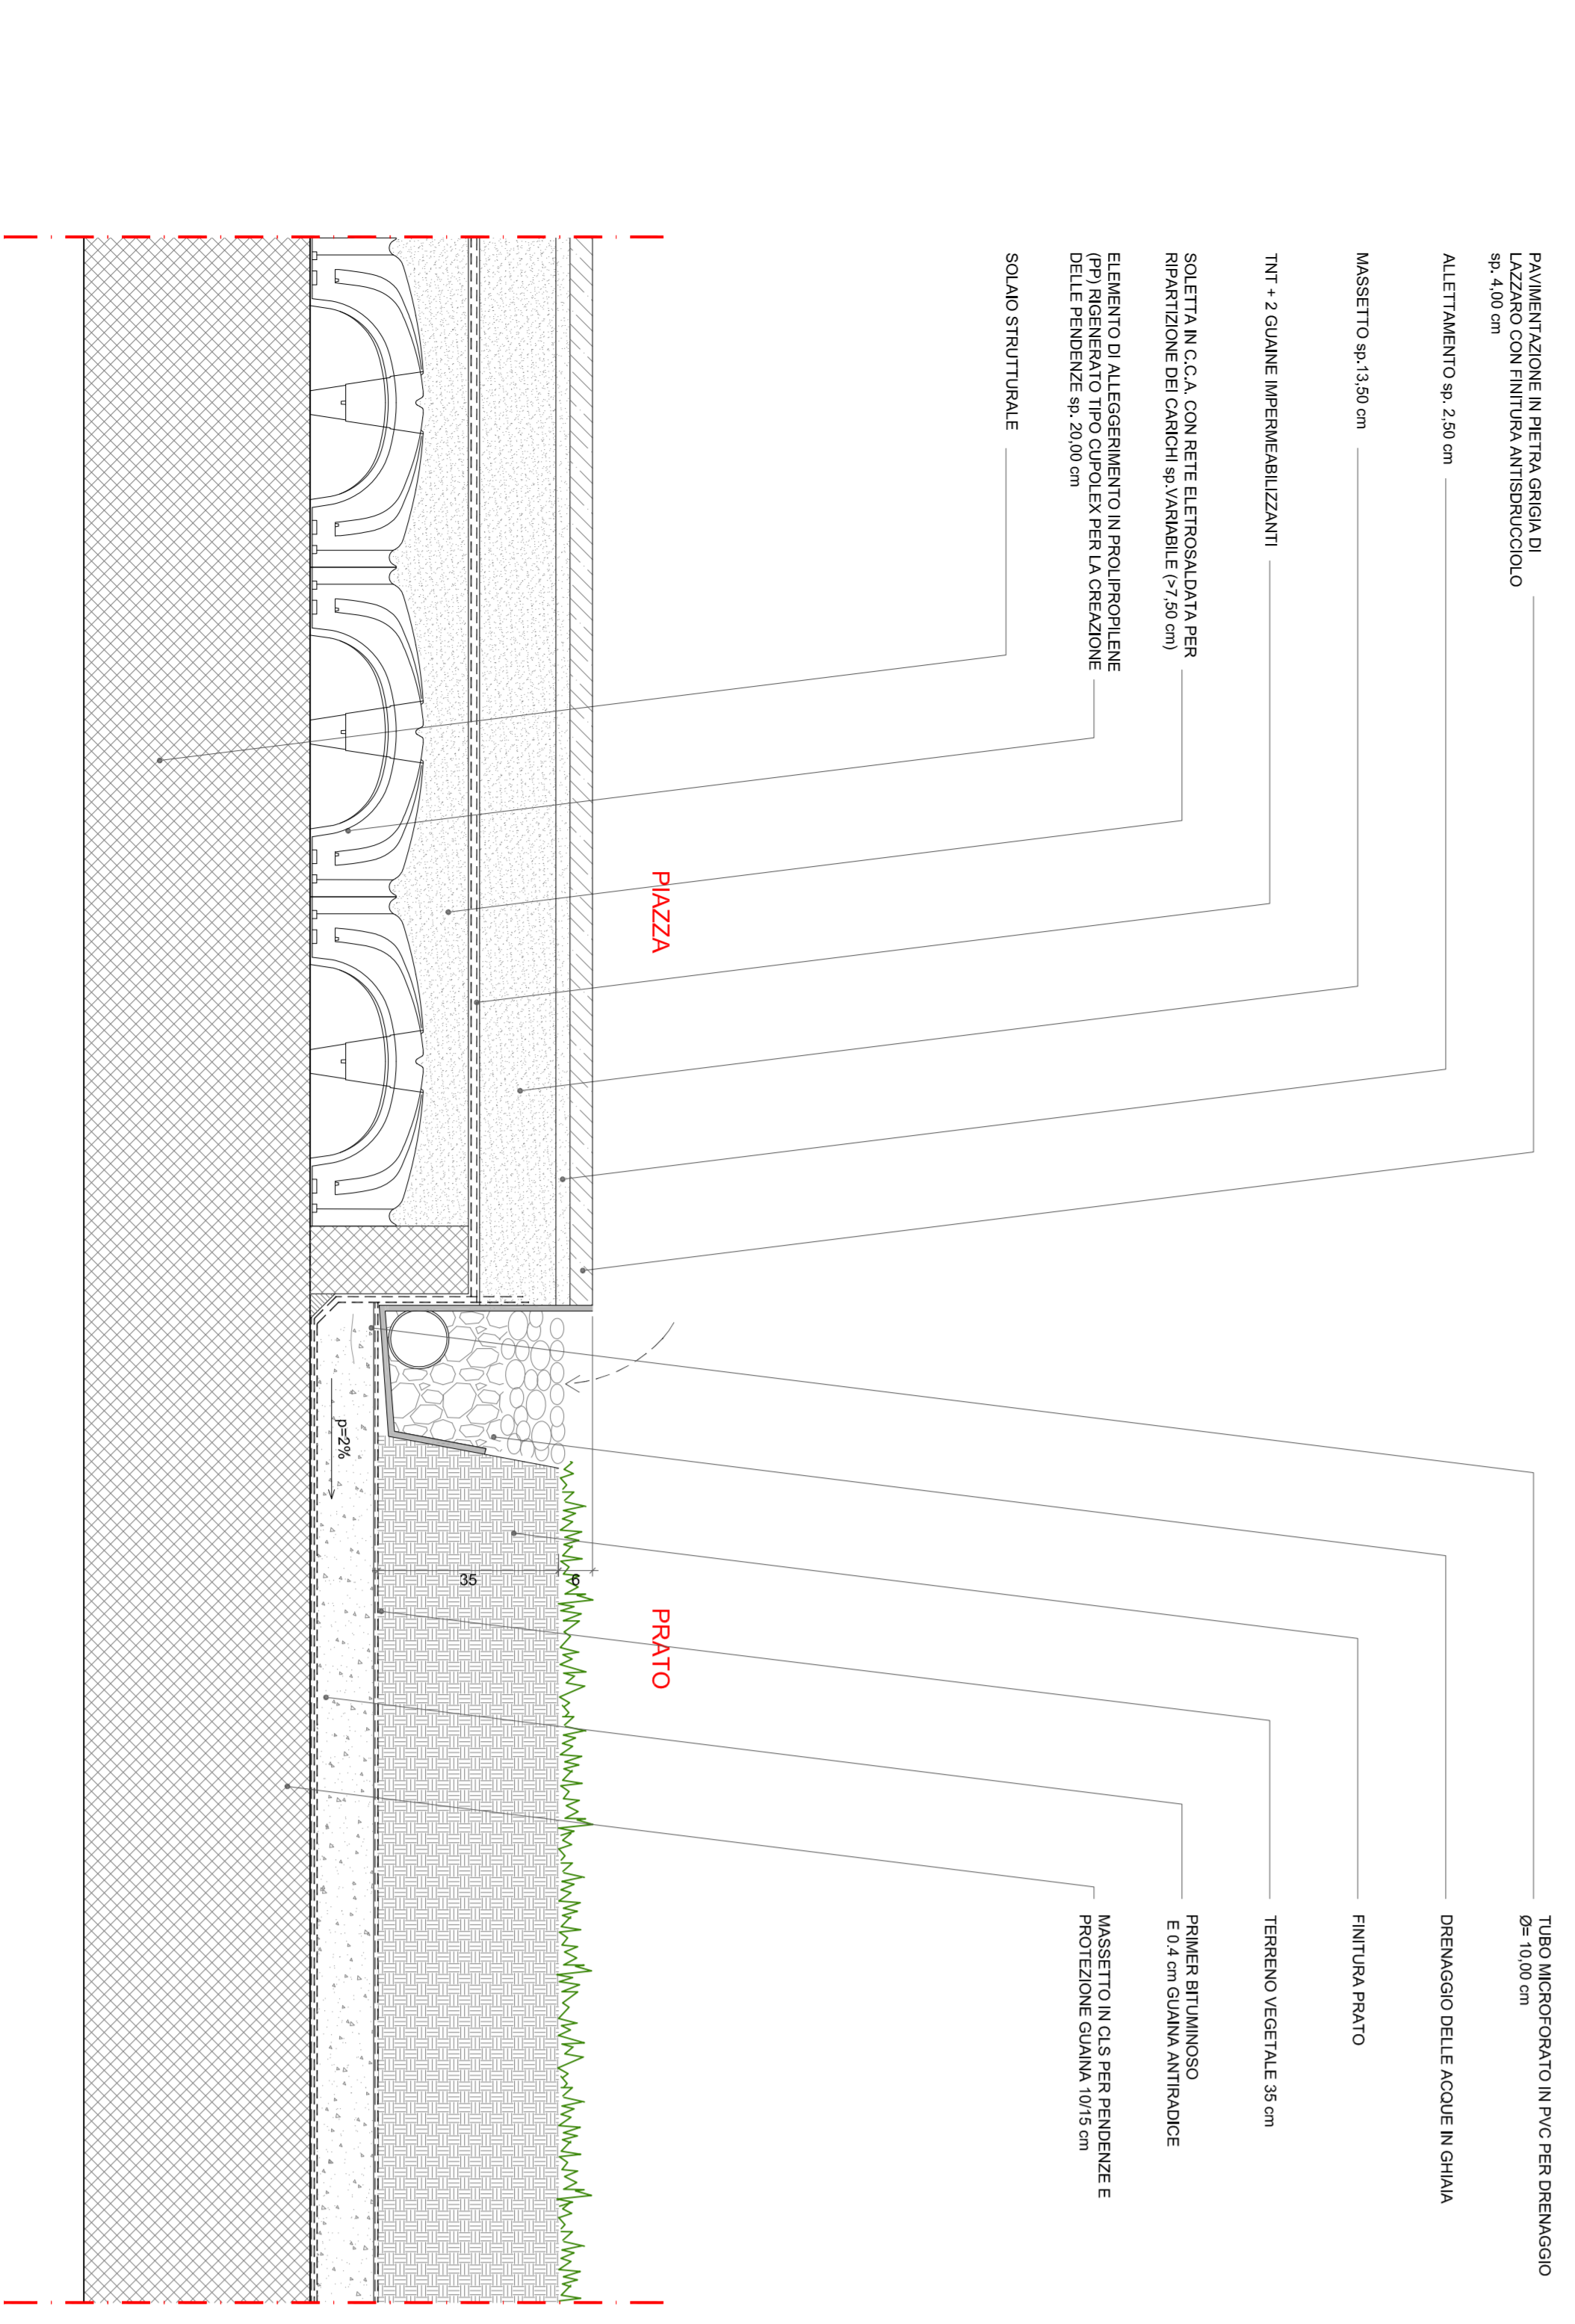

03 PARTICOLARE PAVIMENTAZIONE PIAZZA - VERDE
1:10

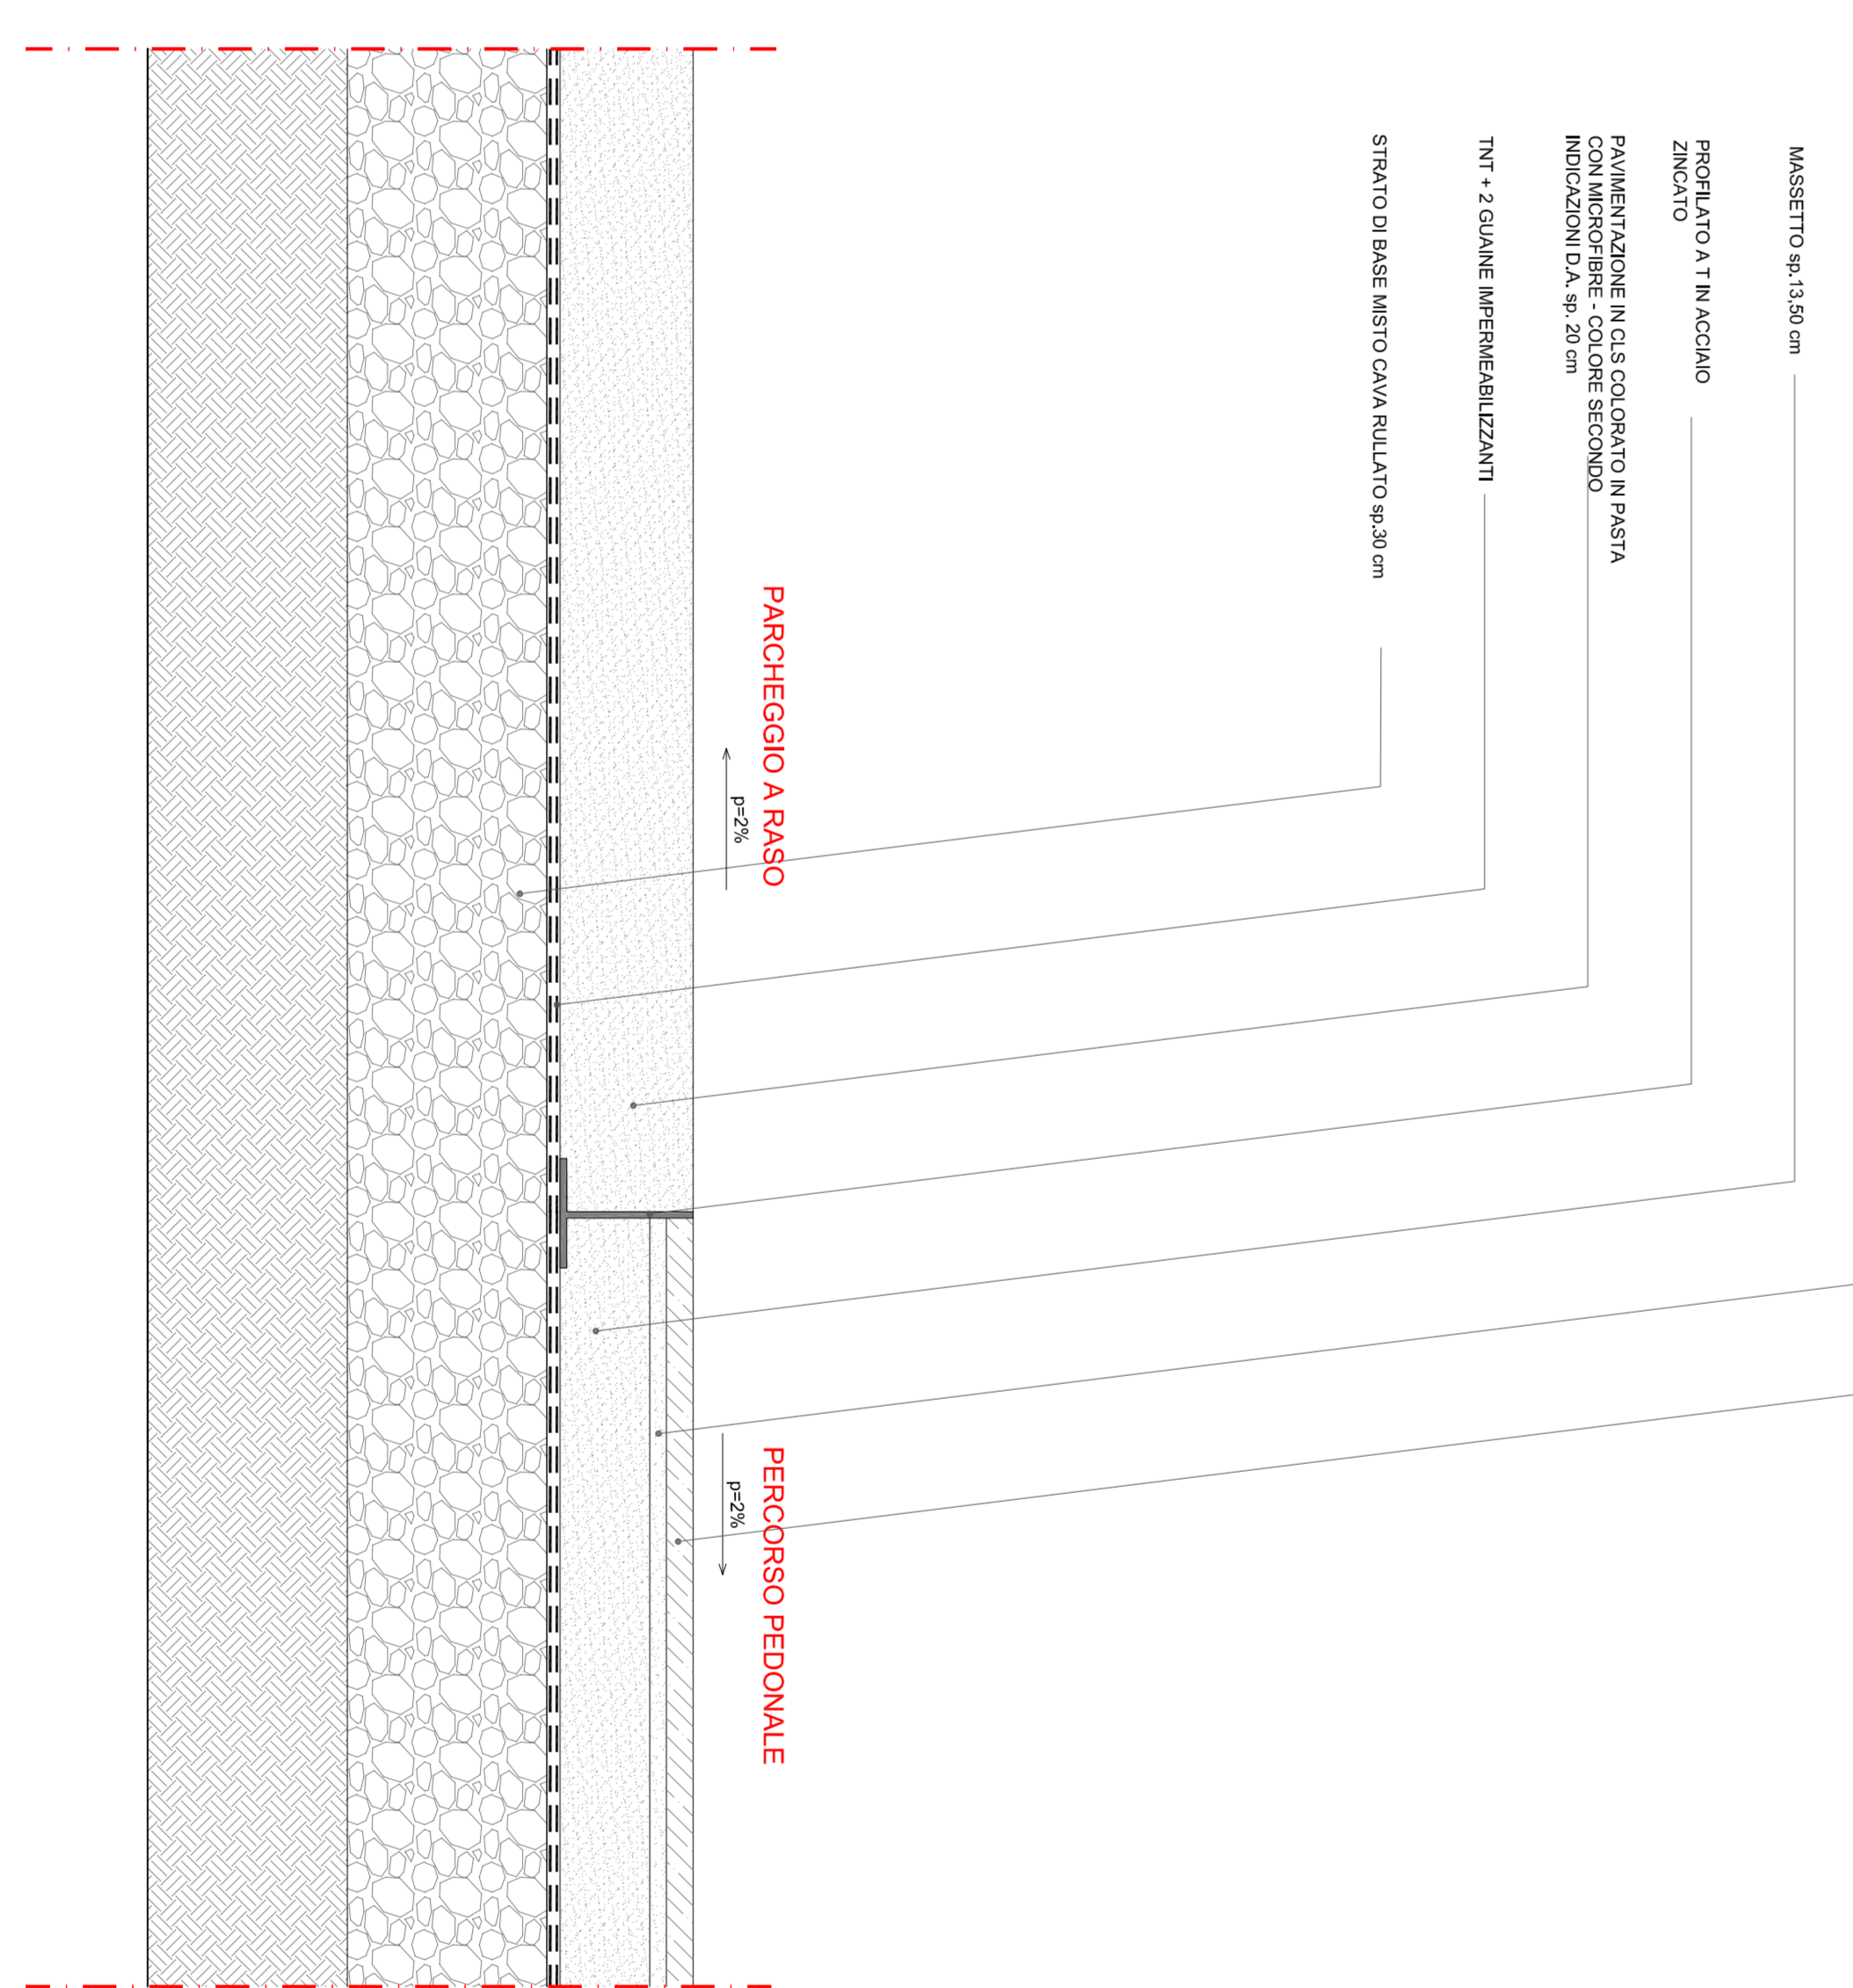

04 PARTICOLARE PAVIMENTAZIONE PARCHEGGIO A RASO - PERCORSO
1:10

Stretto
di Messina


Eurolink

PONTE SULLO STRETTO DI MESSINA

PROGETTO DEFINITIVO

EUROLINK S.p.A.

ACI S.C.P.A. - CONSORZIO STABILE (Messina)

PROGETTO DEFINITIVO

GENERALI

OPERE DI ATTAVANSAAMENTO - SISTEMAZIONI ESTERNE ACCESSORIE
CALABRIA - SISTEMAZIONI FINALE DI CANTIERE
DETTAGLI PIAZZA 1/3

TECNICO

PC0070_F03

REDAZIONE

PROGETTO DEFINITIVO

REDAZIONE FINALE

SCALE

1:10

NOVE DEL FILE FOOTING.DWG