




PLANIMETRIA DI PROGETTO

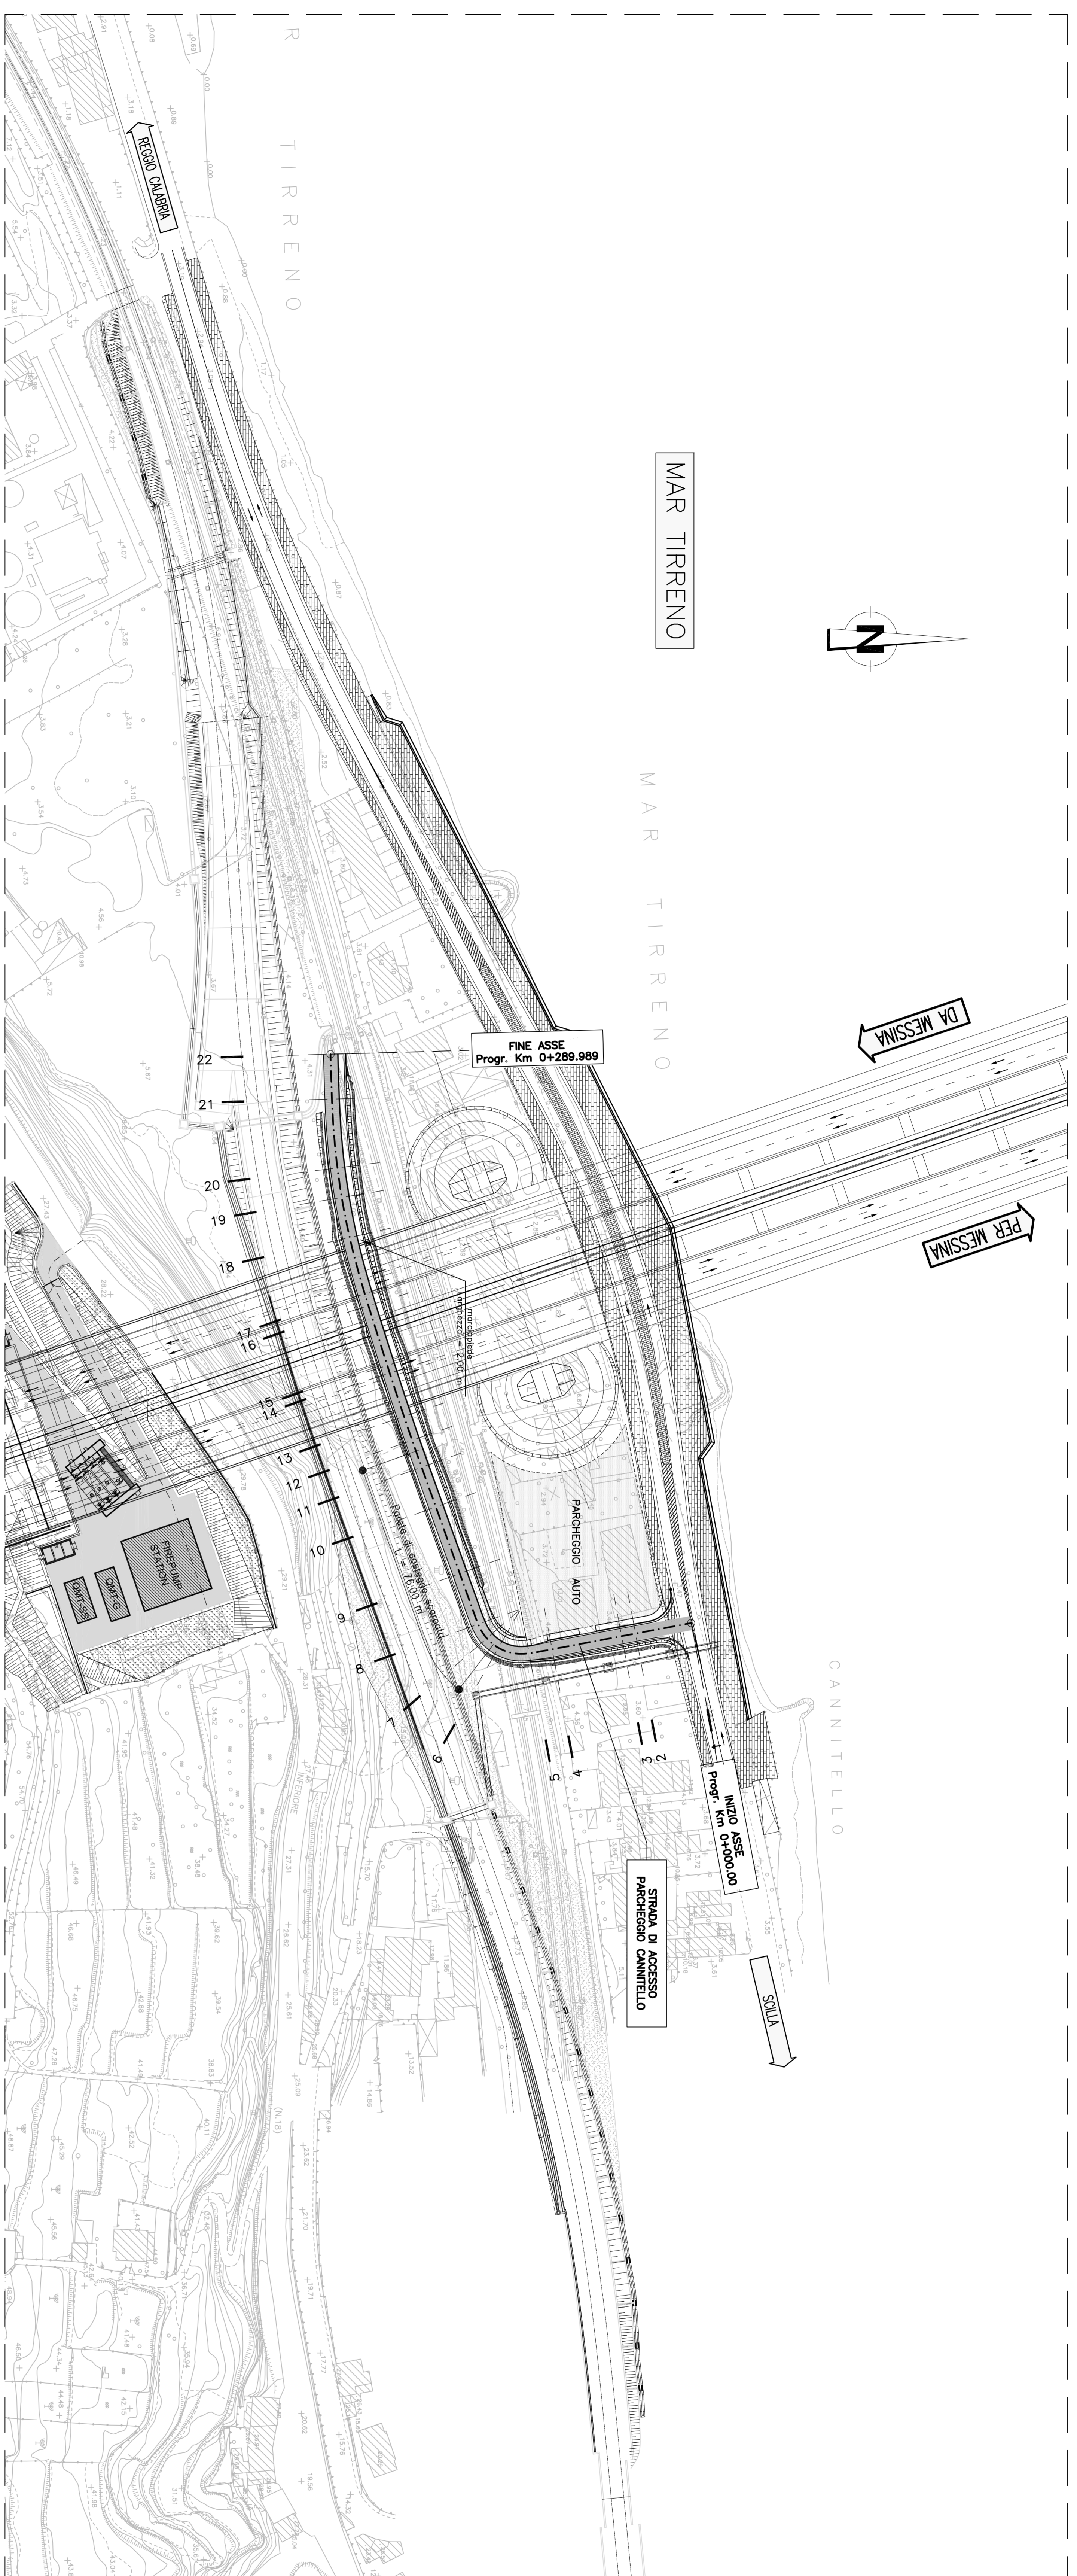

PLANIMETRIA TRACCIAMENTO

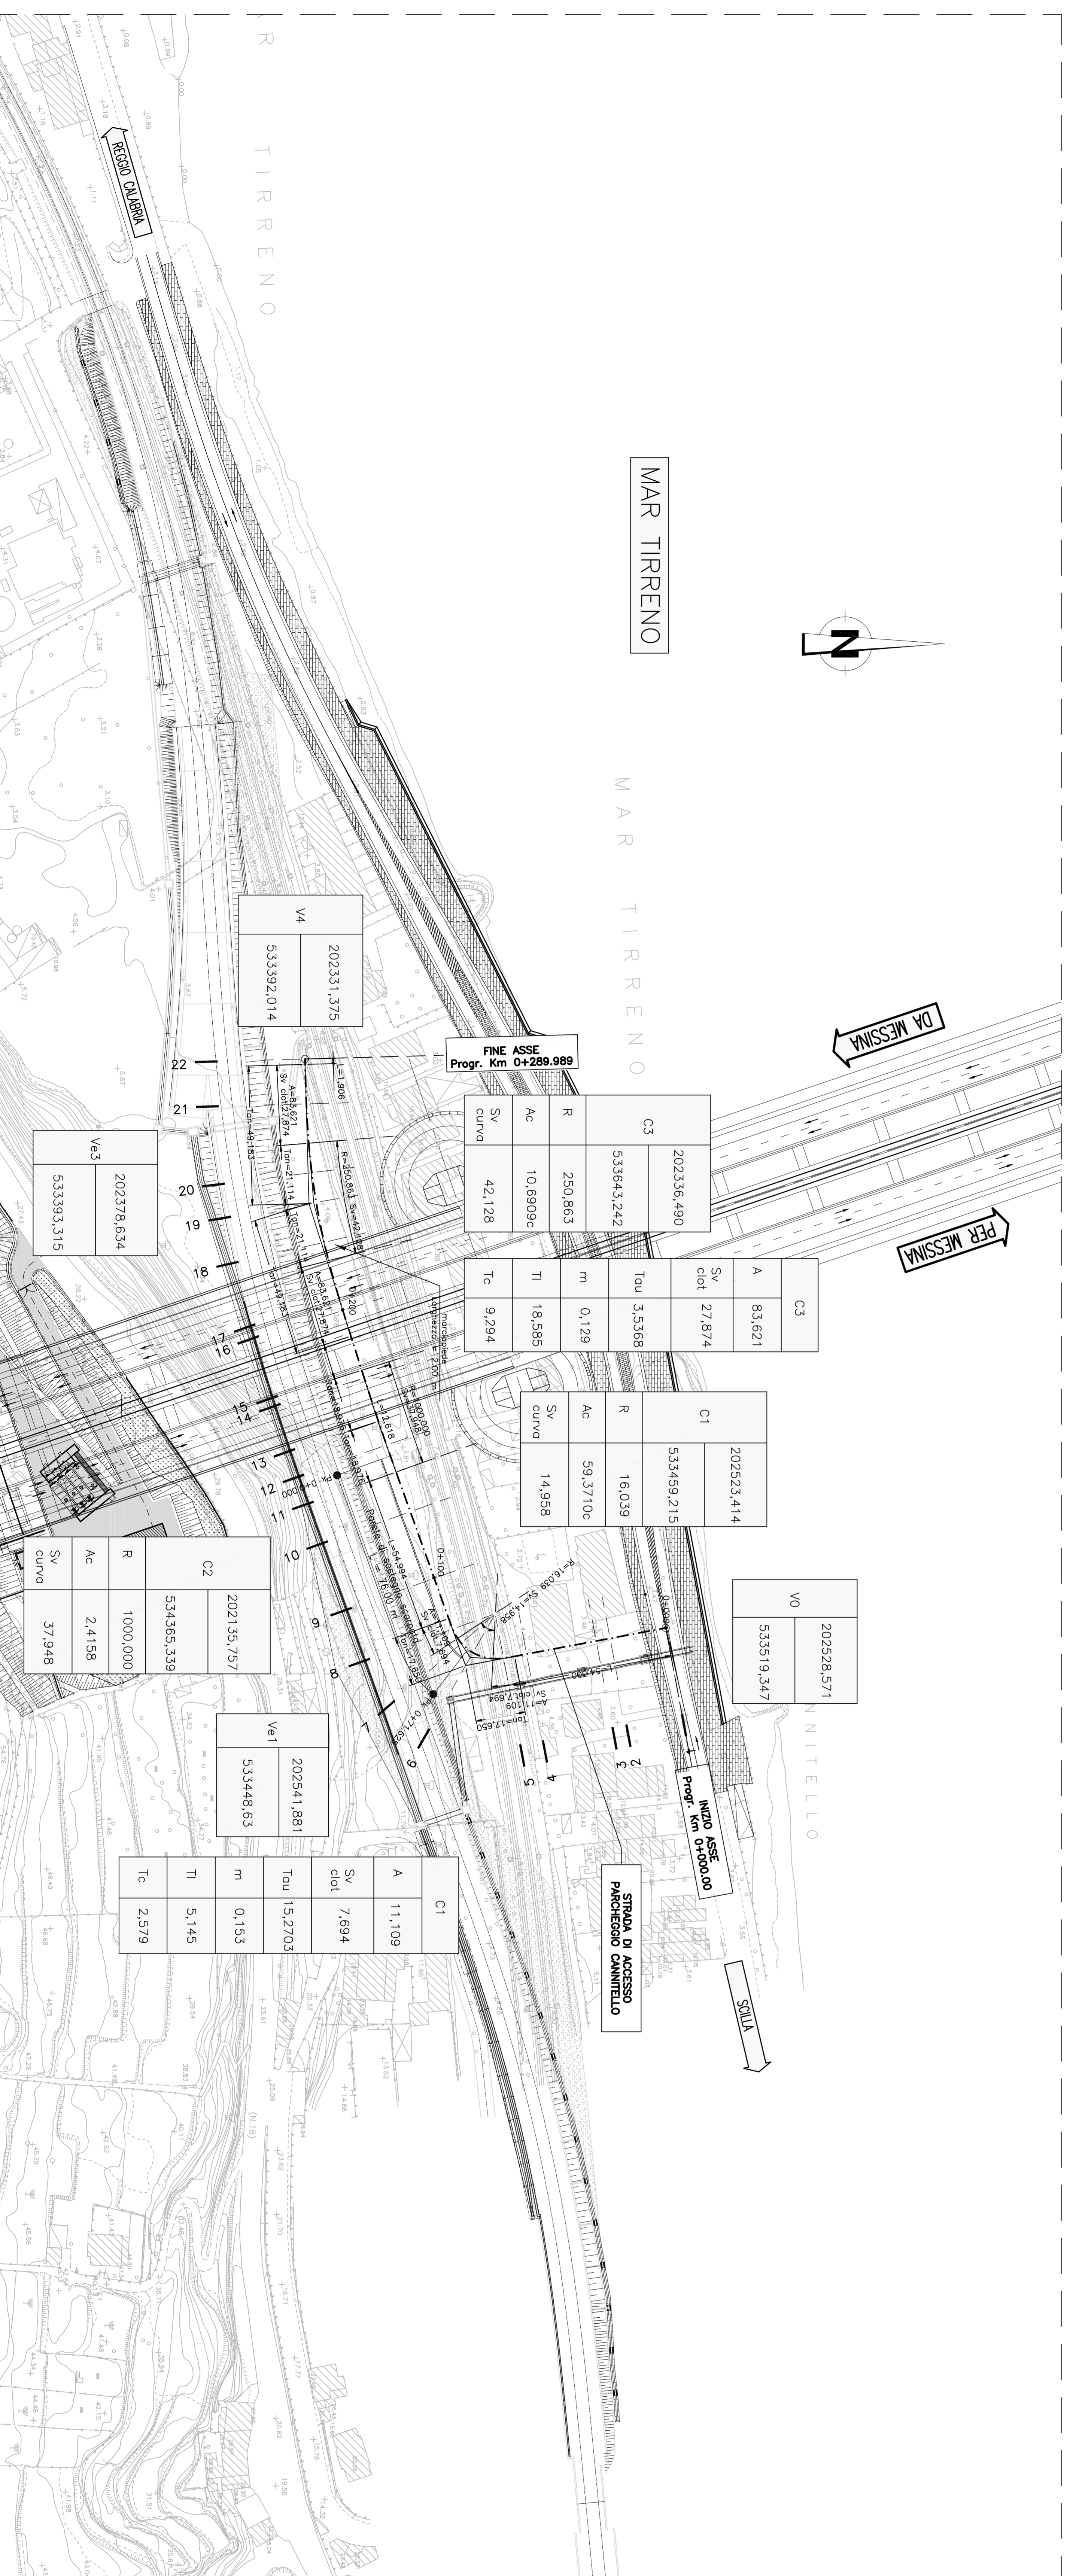

NOTE GENERALI

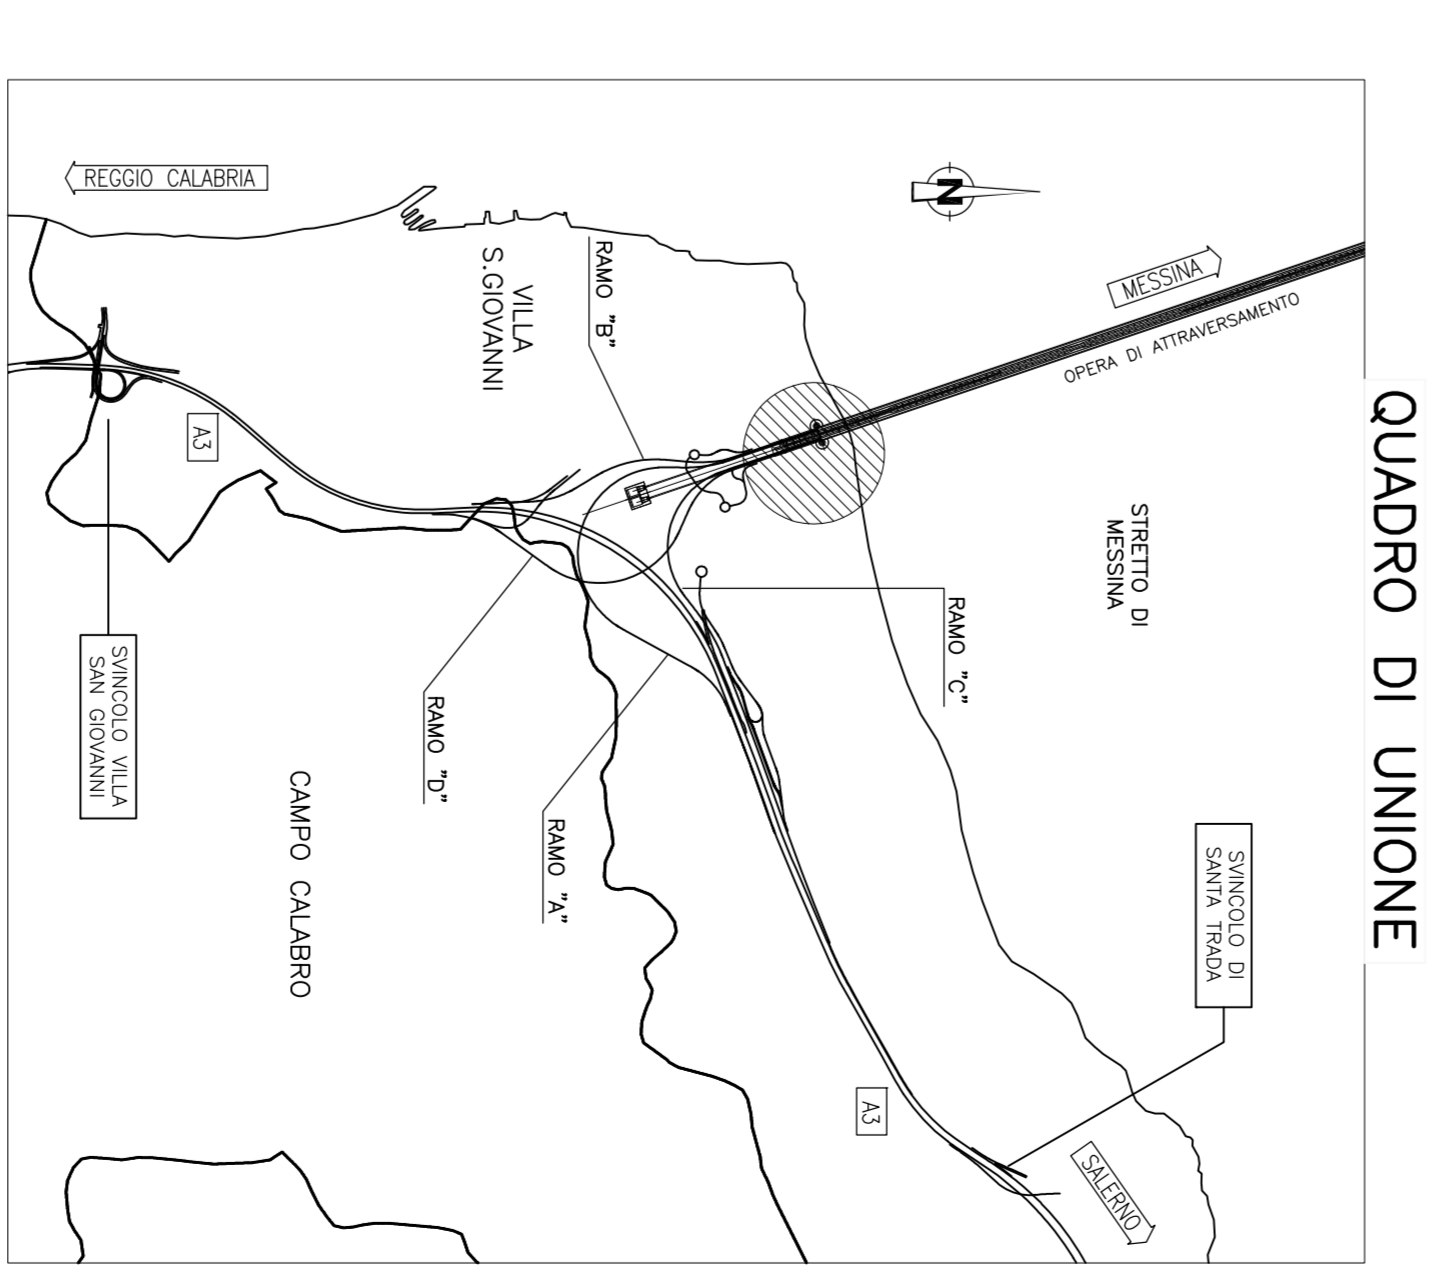

QUADRO DI UNIONE

Stretto di Messina

Coordinato per la progettazione, direzione e gestione del cantiere dalla Ing. S. Sica e L. Scudato
 (Licenziatari n. 176/88/17/19 marzo 1971, autorizzati dal S.M. n. 111 del 24 aprile 2003)

EUROLINK

PONTE SULLO STRETTO DI MESSINA

PROGETTO DEFINITIVO

EUROLINK S.C.P.A.
 IMPRESA S.P.A. ITALIANA
 SOCIETA' ITALIANA PER CONDOTTE EVACUATA S.P.A. (Materiale)
 COOPERATIVA NAZIONALE E PER CONDOTTE EVACUATA S.P.A. (Materiale)
 SHIKAWAKA - JAPAN HEAVY INDUSTRIES CO. LTD. (Materiale)
 A.C.I. S.C.P.A. - CONSORCIO STABILE (Materiale)

SIMA
 S.p.A.
 Direzione Generale
 Via S. Maria Maddalena, 10
 00187 Roma

PROGETTISTA
 Dott. Ing. F. Ciale
 Direzione Generale
 Via S. Maria Maddalena, 10
 00187 Roma

PROGETTO
 Dott. Ing. E. Esposito
 Direzione Generale
 Via S. Maria Maddalena, 10
 00187 Roma

PROGETTO
 Dott. Ing. G. Tommasini
 Direzione Generale
 Via S. Maria Maddalena, 10
 00187 Roma

PROGETTO
 Dott. Ing. G. Tommasini
 Direzione Generale
 Via S. Maria Maddalena, 10
 00187 Roma

OPERA D'ATTRAVERSAMENTO

ATTIVITA' DI CARATTER GENERALE

CAABRIA - SISTEMAZIONE ESTERNE ED OPERE ACCESSORIE

VARIAZIONI ACCESSO PIAZZA - PLANIMETRIA DI PROGETTO E TRACCIAMENTO

PG0079_F01

DATA: 10/05/2017

REVISIONI:

REVISIONE	DESCRIZIONE	DATA
01	REVISIONE FINALE	10/05/2017

NOTE: DET. FILE: PG0079_F01.GNS