

Xrif .\X\_ref\ref\_sistemazioni\_idrauliche.dwg

NUMERO SEZIONI	1	2	3	4	5	6	7	8	9	10	11	12	13	14	15	16	17	18	19	20	21	22	23	24	25	26	27	28		
DISTANZE PARZIALI	50.00	50.00	50.00	50.00	50.00	50.00	50.00	50.00	50.00	50.00	50.00	50.00	50.00	49.99	50.01	50.00	50.00	50.00	50.00	50.00	50.00	50.00	50.00	50.00	50.01	50.00	50.00	50.00		
DISTANZE PROGRESSIVE	0+000.00	0+050.00	0+100.00	0+150.00	0+200.00	0+250.00	0+300.00	0+350.00	0+400.00	0+450.00	0+500.00	0+550.00	0+600.00	0+649.99	0+699.99	0+750.00	0+800.00	0+850.00	0+900.00	0+950.00	1+000.00	1+050.00	1+100.00	1+150.00	1+200.00	1+249.99	1+299.99	1+350.00		
QUOTE TERRENO	23.77	23.74	23.69	23.70	23.79	23.79	24.08	24.31	24.47	24.65	24.83	25.01	25.13	25.18	25.28	25.38	25.44	25.62	25.74	25.85	25.99	26.14	26.27	26.37	26.44	26.59	26.64	26.64		
QUOTE PROGETTO	23.68	23.68	23.74	23.69	23.79	23.79	24.08	24.31	24.47	24.65	24.83	25.01	25.13	25.18	25.28	25.38	25.44	25.62	25.74	25.85	25.99	26.14	26.27	26.37	26.44	26.59	26.64	26.64		
QUOTE PF ATTUALE	23.68	23.68	23.74	23.69	23.79	23.79	24.08	24.31	24.47	24.65	24.83	25.01	25.13	25.18	25.28	25.38	25.44	25.62	25.74	25.85	25.99	26.14	26.27	26.37	26.44	26.59	26.64	26.64		
ETIMOMETRICHE SCOTICIBONIFICA	0	1	2	3	4	5	6	7	8	9	10	11	12	13	14	15	16	17	18	19	20	21	22	23	24	25	26	27	28	
SUSCETTIBILITÀ ALLA LIQUEFAZIONE																														
CATEGORIA SOTTOSUOLO SISMICO																														

**LEGENDA**

- SONDAGGIO A CAROTAGGIO CONTINUO NON ATTREZZATO
- SONDAGGIO A CAROTAGGIO CONTINUO ATTREZZATO CON PIEZOMETRO
- SONDAGGIO A CAROTAGGIO CONTINUO ATTREZZATO PER SISMICA IN FORO
- PROVA PENETROMETRICA STATICA
- PROVA PENETROMETRICA DINAMICA DPSH
- POZZETTO ESPLORATIVO
- GEODETTICA
- MASW

**CAMPANA INDAGINI**

- LINEA PESCARA-BARI LOTTI 2 E 3 (2017)
- MICROZONAZIONE SISMICA CAMPOMARINO (CB)-CENTRO
- LO3203R PROGETTO PRELIMINARE (2012) "Linea Pescara-Bari - Raddoppio Termoli-Lesina"
- M3F00E PROGETTO ESECUTIVO (2001) "Raddoppio s.M. Inna Pescara-Bari Tratto Termoli-Chieti"

**UNITÀ GEOTECNICHE**

- TERRENO VEGETALE
- MATERIALE DI RIPIRTO ANTROPICO
- LIMI ARGILLOSO SABBIOSI CON RESTI VEGETALI, INCLUSI PROCLASTICI, GHIAIE
- GHIAIA IN MATRICE SABBIOSA E SABBIOSA LIMOSA
- SABBIA, SABBIA LIMOSA, SABBIA CON LIMO
- ARGILLA LIMOSA E LIMI ARGILLOSI
- GHIAIA IN MATRICE SABBIOSA E SABBIOSA LIMOSA
- SABBIA, SABBIA LIMOSA, SABBIA CON LIMO
- ARGILLA LIMOSA E LIMI ARGILLOSI
- GHIAIE IN MATRICE SABBIOSA E SABBIOSA LIMOSA
- SABBIA, SABBIA LIMOSA
- ARGILLE, ARGILLE LIMOSE E ARGILLE SABBIOSE
- CONGLOMERATI POLIGENICI ED ETROGENICI, CIOTOLI GRANULICI E CALCEOLI MARNOSI CON MATRICE SABBIOSA
- SABBIA, SABBIA LIMOSA
- ARGILLE LIMOSE E LIMI ARGILLOSO-SABBIOSI
- SABBIA MEDIO-FINE CON CEMENTAZIONE VARIABILE
- ARGILLA SABBIOSA LIMOSA
- ARGILLE LIMOSE E LIMI ARGILLOSI

**UNITÀ GEOLOGICHE**

- TERRENO VEGETALE/RIPIRTO ANTROPICO
- COLTRI ELUVIO-COLLUVIALI
- DEPOSITI ALLUVIONALI ATTUALI E RECENTI
- DEPOSITI ALLUVIONALI TERZIARI
- DEPOSITI COSTIERI ATTUALI E RECENTI
- CONGLOMERATI DI CAMPOMARINO
- SARIE DI SERRAPIRELLA
- ARGILLE SUBAPPENNINE



**NSPT**

- CAMPIONE RINNEGGATO
- CAMPIONE INDISTURBATO
- CAMPIONE UTILE
- PROVA DI PERMEABILITÀ
- PROVA DILATOMETRICA
- PROVA PRESSOMETRICA
- QUOTA BOCCAFORD (m s.l.m.)
- PIEZOMETRO TA: tubo aperto
- tratto cieco
- tratto filtrante
- PIEZOMETRO CC: celle di Casagrande
- tratto cieco
- celle

**SUSCETTIBILITÀ ALLA LIQUEFAZIONE E RELATIVI IMPATTI**

- Zone suscettibili di liquefazione
- Verifica delle opere nei confronti della liquefazione
- Interventi di consolidamento

**NOTA:** PER QUANTO RIGUARDA LE INTERFERENZE SUI PALI DI FONDAZIONE, CON INTERFERENZE ALLA BASE SI INTENDONO PROBLEMATICHE RELATIVE ALLA PERDITA DI CAPACITÀ PORTANTE DI BASE E DI CEDIMENTO, MENTRE CON INTERFERENZE AL FUSTO SI INTENDONO PROBLEMATICHE RELATIVE ALLA VERIFICA STRUTTURALE DEL PALO AI CARICHI ORIZZONTALI E ALL'ATTEGGIO NEGATIVO

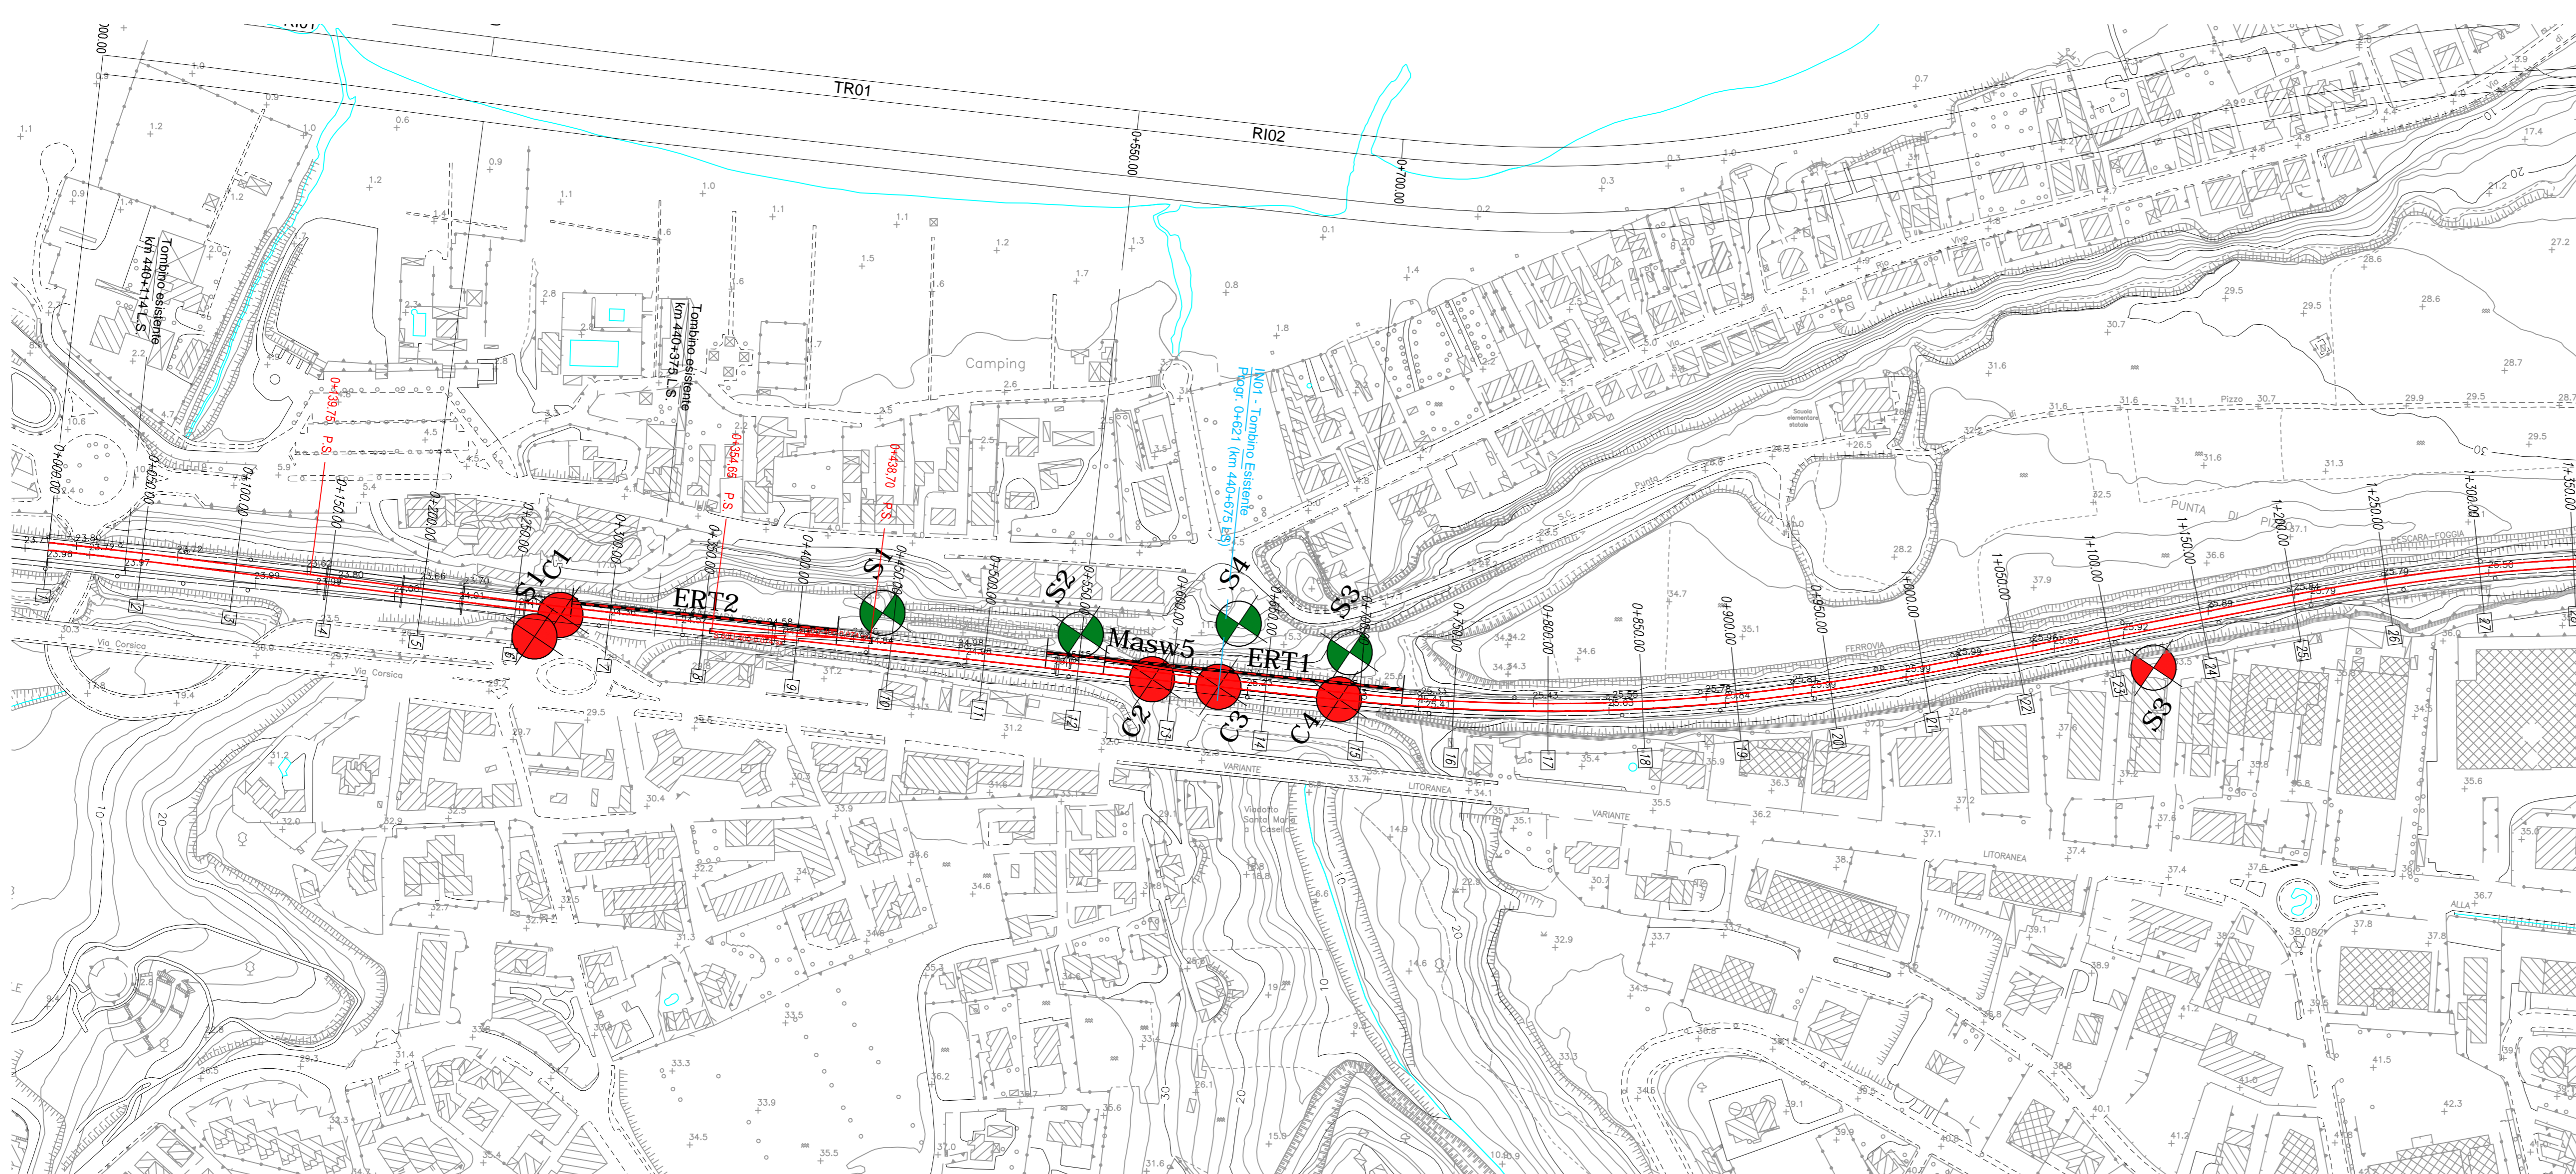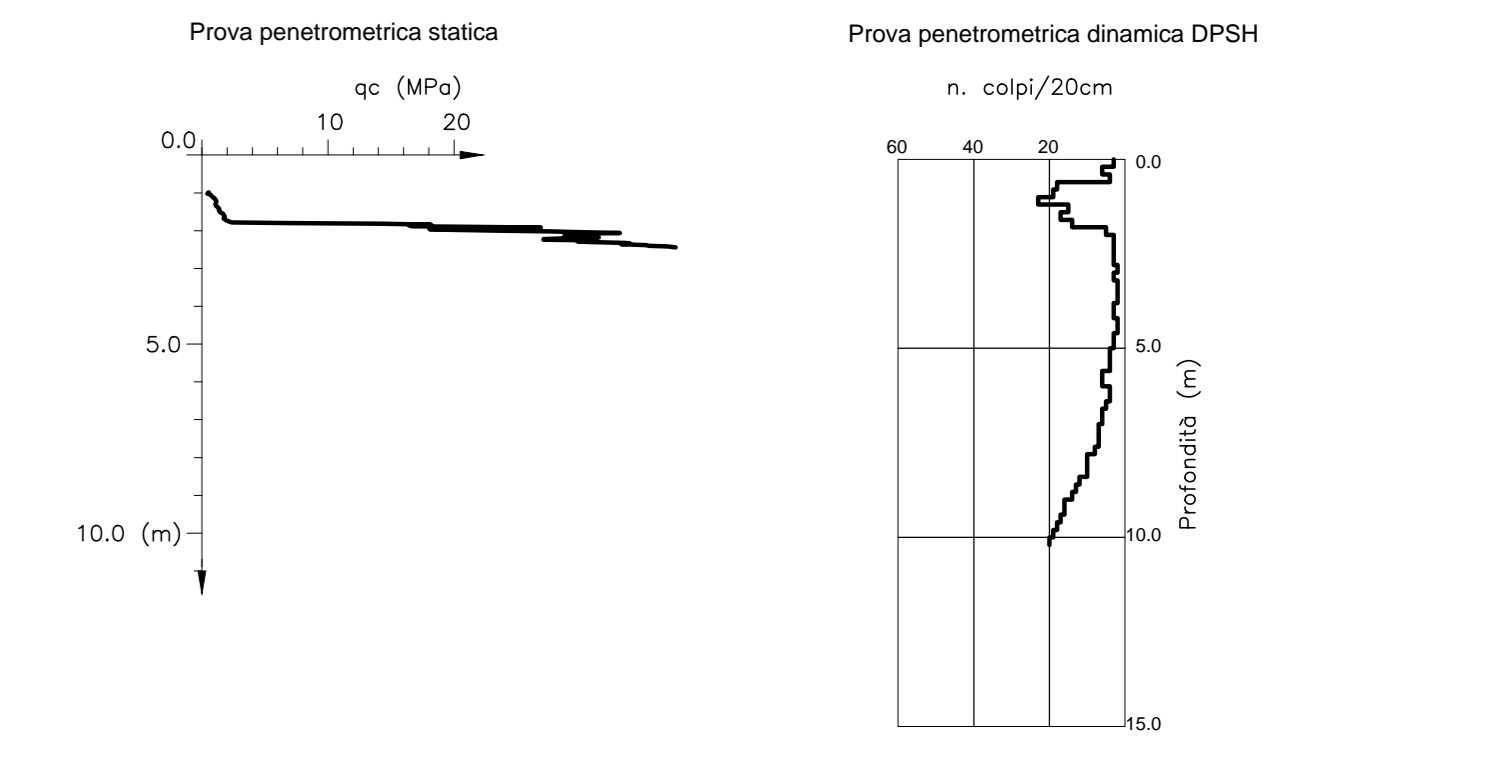

COMMITTENTE: **RFI RETE FERROVIARIA ITALIANA**  
GRUPPO FERROVIE DELLO STATO ITALIANE

PROGETTAZIONE: **ITALFER**  
GRUPPO FERROVIE DELLO STATO ITALIANE

**INFRASTRUTTURE FERROVIARIE STRATEGICHE DEFINITE DALLA LEGGE OBIETTIVO N.443/01**

**U.O. INFRASTRUTTURE SUD**

**PROGETTO DEFINITIVO**

**LINEA PESCARA - BARI**  
**RADDOPPIO DELLA TRATTA FERROVIARIA TERMOLI - LESINA**  
**LOTTI 2 e 3 - RADDOPPIO TERMOLI - RIPALTA**

GEOTECNICA  
PLANO PROFILO GEOTECNICO - TAV. 1d20

SCALA: 1:2000/200

COMMESSA	LOTTO	FASE	ENTE	TIPO DOC.	OPERA/DISCIPLINA	PROGR.	REV.
L102	02	D	78	F6	GE0005	001	C

Rev.	Descrizione	Redatto	Data	Verificato	Data	Approvato	Data	Autorizzato Data
A	Commissa Definitiva	G. Furlan	10/2018	A. Focchia	10/2018	S.M. Bianchi	10/2018	G. Tassin 05/2019
B	Revisione	G. Furlan	11/2018	A. Focchia	11/2018	S.M. Bianchi	11/2018	
C	Revisione	G. Furlan	05/2019	A. Focchia	05/2019	S.M. Bianchi	05/2019	

File: L10202D78F6GE0005001C.DWG In. Elab.: