


NUMERO SEZIONI	37B	379	380	381	382	383	384	385	386	387	388	389	390	391	392	393	394	395	396	397	398	399	400	401	402	403	404
DISTANZE PARZIALI	00	50,00	50,00	50,00	49,99	50,00	50,01	50,00	50,00	50,00	50,00	50,00	50,00	50,00	50,00	50,00	50,00	50,00	50,00	50,00	50,00	50,00	50,00	50,00	50,00	50,00	
DISTANZE PROGRESSIVE	00	50,00	100,00	150,00	199,99	250,00	300,01	350,00	400,00	450,00	500,00	550,00	600,00	650,00	700,00	750,00	800,00	850,00	900,00	950,00	1000,00	1050,00	1100,00	1150,00	1200,00	1250,00	
QUOTE TERRENO	-16,91	-16,80	-10,10	-10,18	-16,68	-10,18	-16,57	-10,00	-16,46	-10,18	-16,35	-10,11	-16,24	-10,05	-16,12	-11,14	-16,01	-11,12	-15,93	-10,08	-16,00	-11,22	-15,89	-10,25	-16,00	-11,22	
QUOTE PROGETTO	-16,91	-16,80	-10,10	-10,18	-16,68	-10,18	-16,57	-10,00	-16,46	-10,18	-16,35	-10,11	-16,24	-10,05	-16,12	-11,14	-16,01	-11,12	-15,93	-10,08	-16,00	-11,22	-15,89	-10,25	-16,00	-11,22	
QUOTE PF ATTUALE																											
ETIMOMETRICHE																											
SCODD+BONIFICA																											
SUSCETTIBILITÀ ALLA LIQUEFAZIONE																											
CATEGORIA SOTTOSUOLO SISMICO																											

TIPO B	189	190	191	192	193	194	195	196	197	198	199	200	201

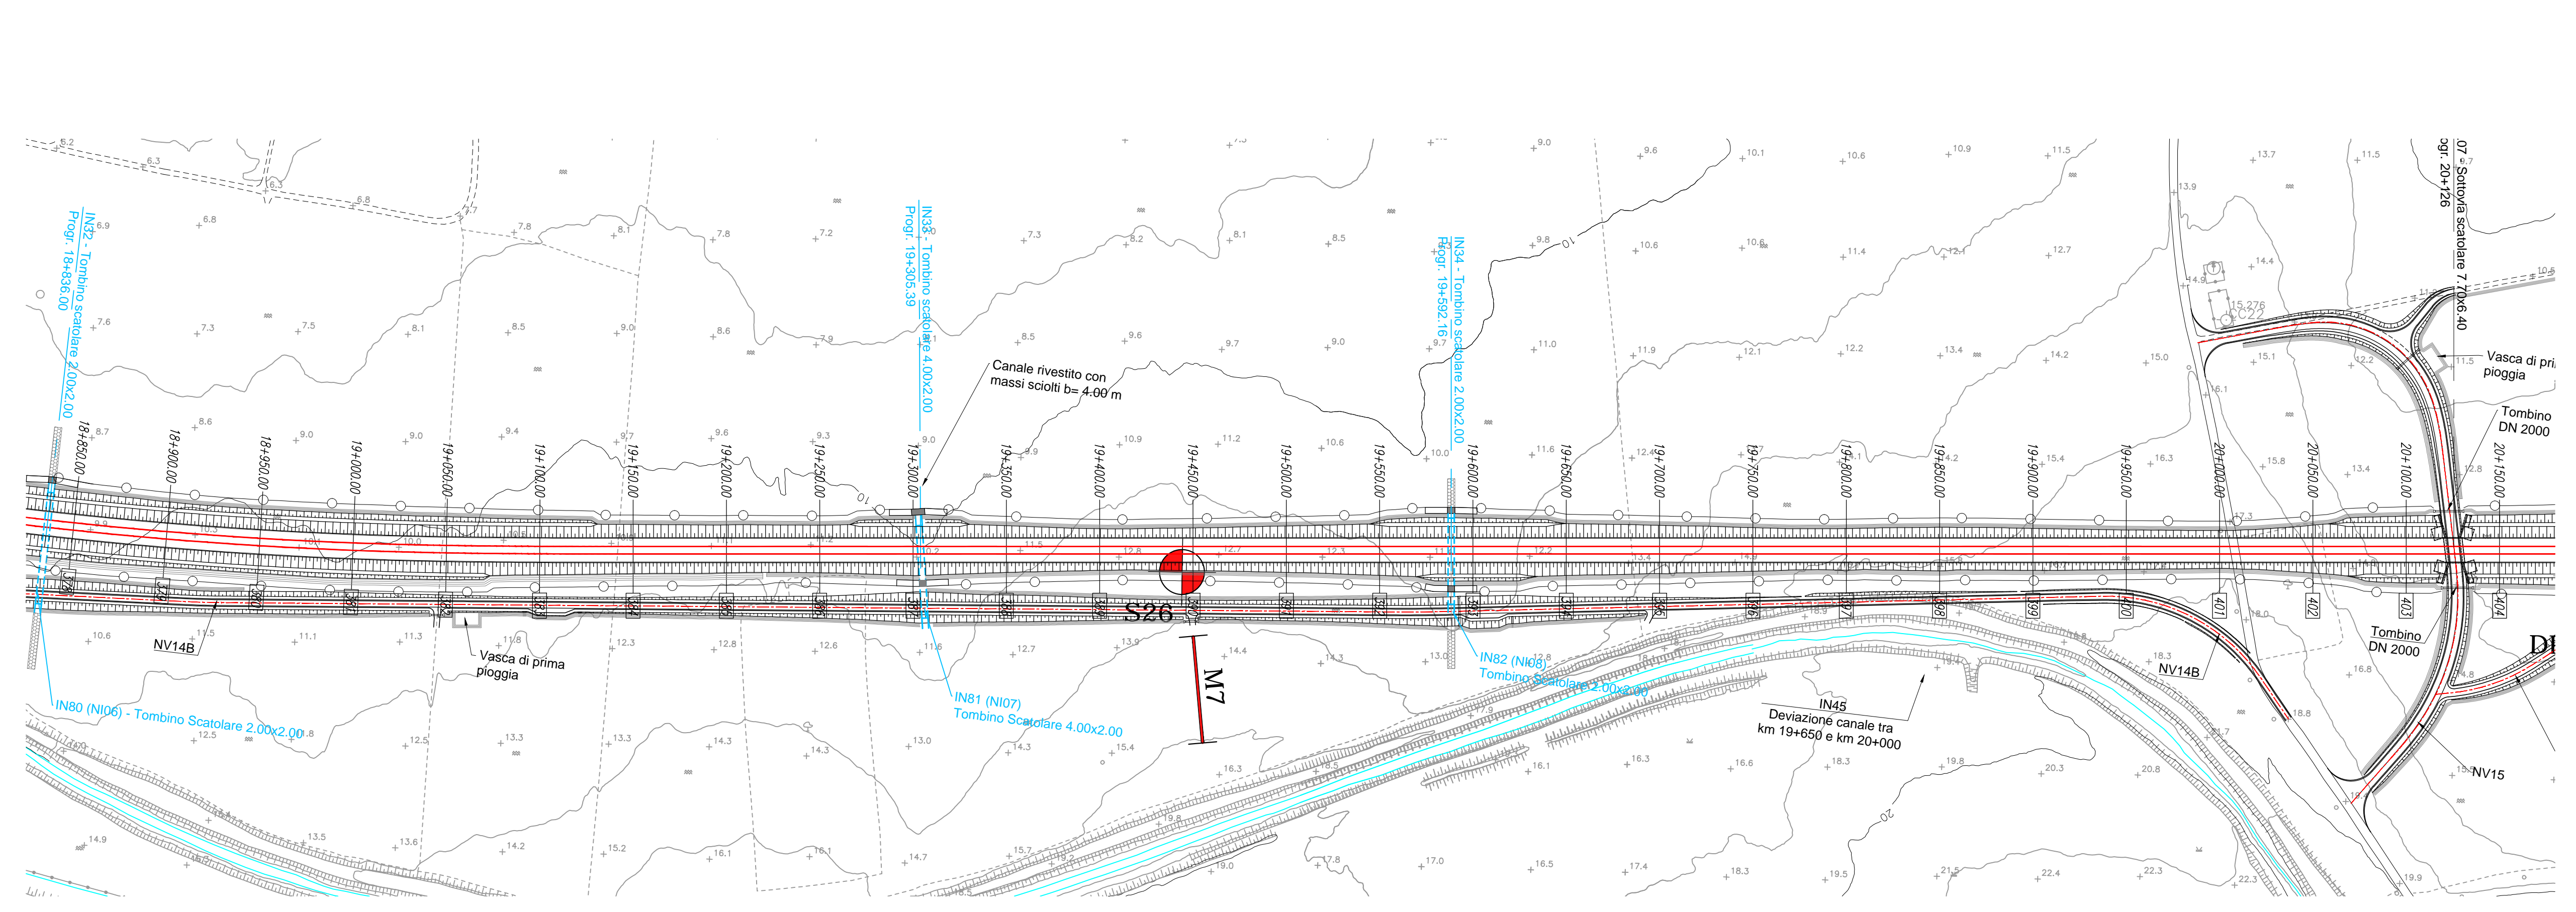

LEGENDA

- SONDAGGIO A CAROTAGGIO CONTINUO NON ATTREZZATO
- SONDAGGIO A CAROTAGGIO CONTINUO ATTREZZATO CON PIEZOMETRO
- SONDAGGIO A CAROTAGGIO CONTINUO ATTREZZATO PER SISMICA IN FORO
- PROVA PENETROMETRICA STATICA
- PROVA PENETROMETRICA DINAMICA DPH
- POZZETTO ESPLORATIVO
- GEOELETTRICA
- MASO

CAMPAGNA INDAGINI

- LINEA PESCARA-BARI LOTTI 2 E 3 (2017)
- MICROZONAZIONE SISMICA CAMPOMARINO (CB)-CENTRO
- LO3203R PROGETTO PRELIMINARE (2012) "Linea Pescara-Bari - Raddoppio Termoli-Lesina"
- INIZIO PROGETTO ESECUTIVO (2001) "Raddoppio della Linea Pescara-Bari Tratta Termoli-Chieti"

UNITA' GEOTECNICHE

- TERRENO VEGETALE
- MATERIALE DI RIPIERO ANTROPICO
- LEMI ARGILLOSO SABBIOSI CON RESTI VEGETALI, INCLUSI PROCLASTICI, GHIAIE
- GHIAIA IN MATRICE SABBIOSA E SABBIOSA LIMOSA
- SABBIA, SABBIA LIMOSA, SABBIA CON LIMO
- ARGILLA LIMOSA E LIMI ARGILLOSI
- GHIAIA IN MATRICE SABBIOSA E SABBIOSA LIMOSA
- SABBIA, SABBIA LIMOSA, SABBIA CON LIMO
- ARGILLA LIMOSA E LIMI ARGILLOSI
- GHIAIE IN MATRICE SABBIOSA E SABBIOSA LIMOSA
- SABBIA, SABBIA LIMOSA
- ARGILLE, ARGILLE LIMOSE E ARGILLE SABBIOSE
- CONGLOMERATI POLIGENICI ETEROMETRICI, CIOTOLI ARENACEI E CALCEAREI MARINOSI CON MATRICE SABBIOSA
- SABBIA, SABBIA LIMOSA
- ARGILLE LIMOSE E LIMI ARGILLOSO-SABBIOSI
- SABBIA MEDIO-FINE CON CEMENTAZIONE VARIABILE
- ARGILLA SABBIOSO-LIMOSA
- ARGILLE LIMOSE E LIMI ARGILLOSI


UNITA' GEOLOGICHE

- TERRENO VEGETALE/RIPIERO ANTROPICO
- COLTI ELIUMI-COLLIVALI
- DEPOSITI ALLUVIONALI ATTUALI E RECENTI
- DEPOSITI ALLUVIONALI TERRAZZATI
- DEPOSITI ALLUVIONALI E RECENTI
- DEPOSITI ALLUVIONALI E RECENTI
- CONGLOMERATI DI CAMPOMARINO
- SABBIE DI SERRA APRIOLA
- ARGILLE QUARZIFERIE

SUSCETTIBILITÀ ALLA LIQUEFAZIONE E RELATIVI IMPATTI

- Zone suscettibili di liquefazione
- Verifica delle opere nei confronti della liquefazione
- Interventi di consolidamento

NOTA: PER QUANTO RIGUARDA LE INTERFERENZE SUI PALI DI FONDAZIONE, CON INTERFERENZE ALLA BASE SI INTENDONO PROBLEMATICHE RELATIVE ALLA PERDITA DI CAPACITÀ PORTANTE DI BASE E DI CEDIMENTO, MENTRE CON INTERFERENZE AL FUSTO SI INTENDONO PROBLEMATICHE RELATIVE ALLA VERIFICA STRUTTURALE DEL PALO AI CARICHI ORIZZONTALI E ALL'ATTRITO NEGATIVO

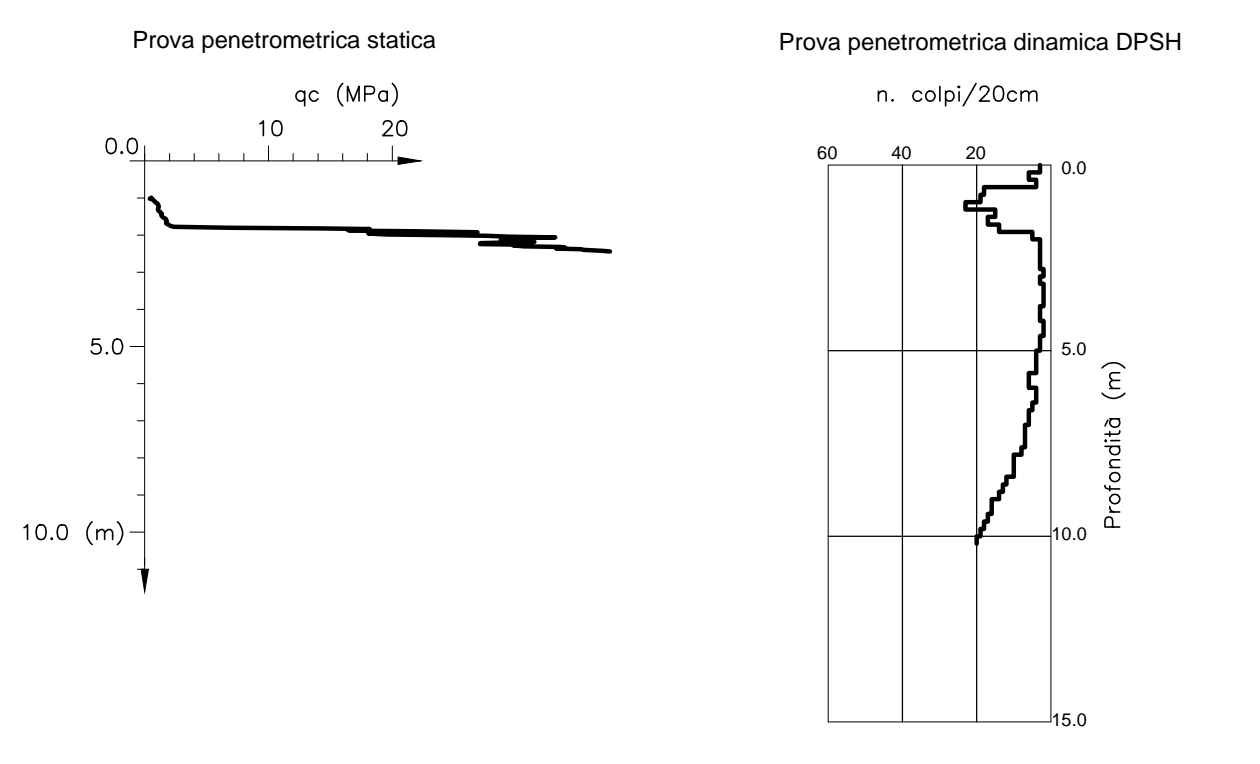

COMMITTENTE: **RFI** INFRASTRUTTURE FERROVIARIE ITALIANE

PROGETTAZIONE: **ITALFERR** GRUPPO FERROVIE DELLO STATO ITALIANE

INFRASTRUTTURE FERROVIARIE STRATEGICHE DEFINITE DALLA LEGGE OBIETTIVO N.443/01

U.O. INFRASTRUTTURE SUD

PROGETTO DEFINITIVO

LINEA PESCARA - BARI
RADDOPPIO DELLA TRATTA FERROVIARIA TERMOLI - LESINA
LOTTI 2 e 3 - RADDOPPIO TERMOLI - RIPALTA

GEOTECNICA
PLANO PROFILO GEOTECNICO - TAV. 164/20

SCALA: **1:2000/200**

COMMESSA LOTTO FASE ENTE TIPO DOC. OPERA/DISCIPLINA PROG. REV.

L102 02 D 78 F6 GE0005 016 C

Rev.	Descrizione	Redatto	Data	Verificato	Data	Approvato	Data	Autorizzato Data
A	Emissione Definitiva	G. Falchi	10/2019	A. Fiorina	10/2019	S.M. Bianchi	10/2019	05/2019
B	Revisione	G. Falchi	11/2019	A. Fiorina	11/2019	S.M. Bianchi	11/2019	05/2019
C	Revisione	G. Falchi	05/2020	A. Fiorina	05/2020	S.M. Bianchi	05/2020	05/2019

File: L10202078F6GE0005016C.DWG n. Elab.: