
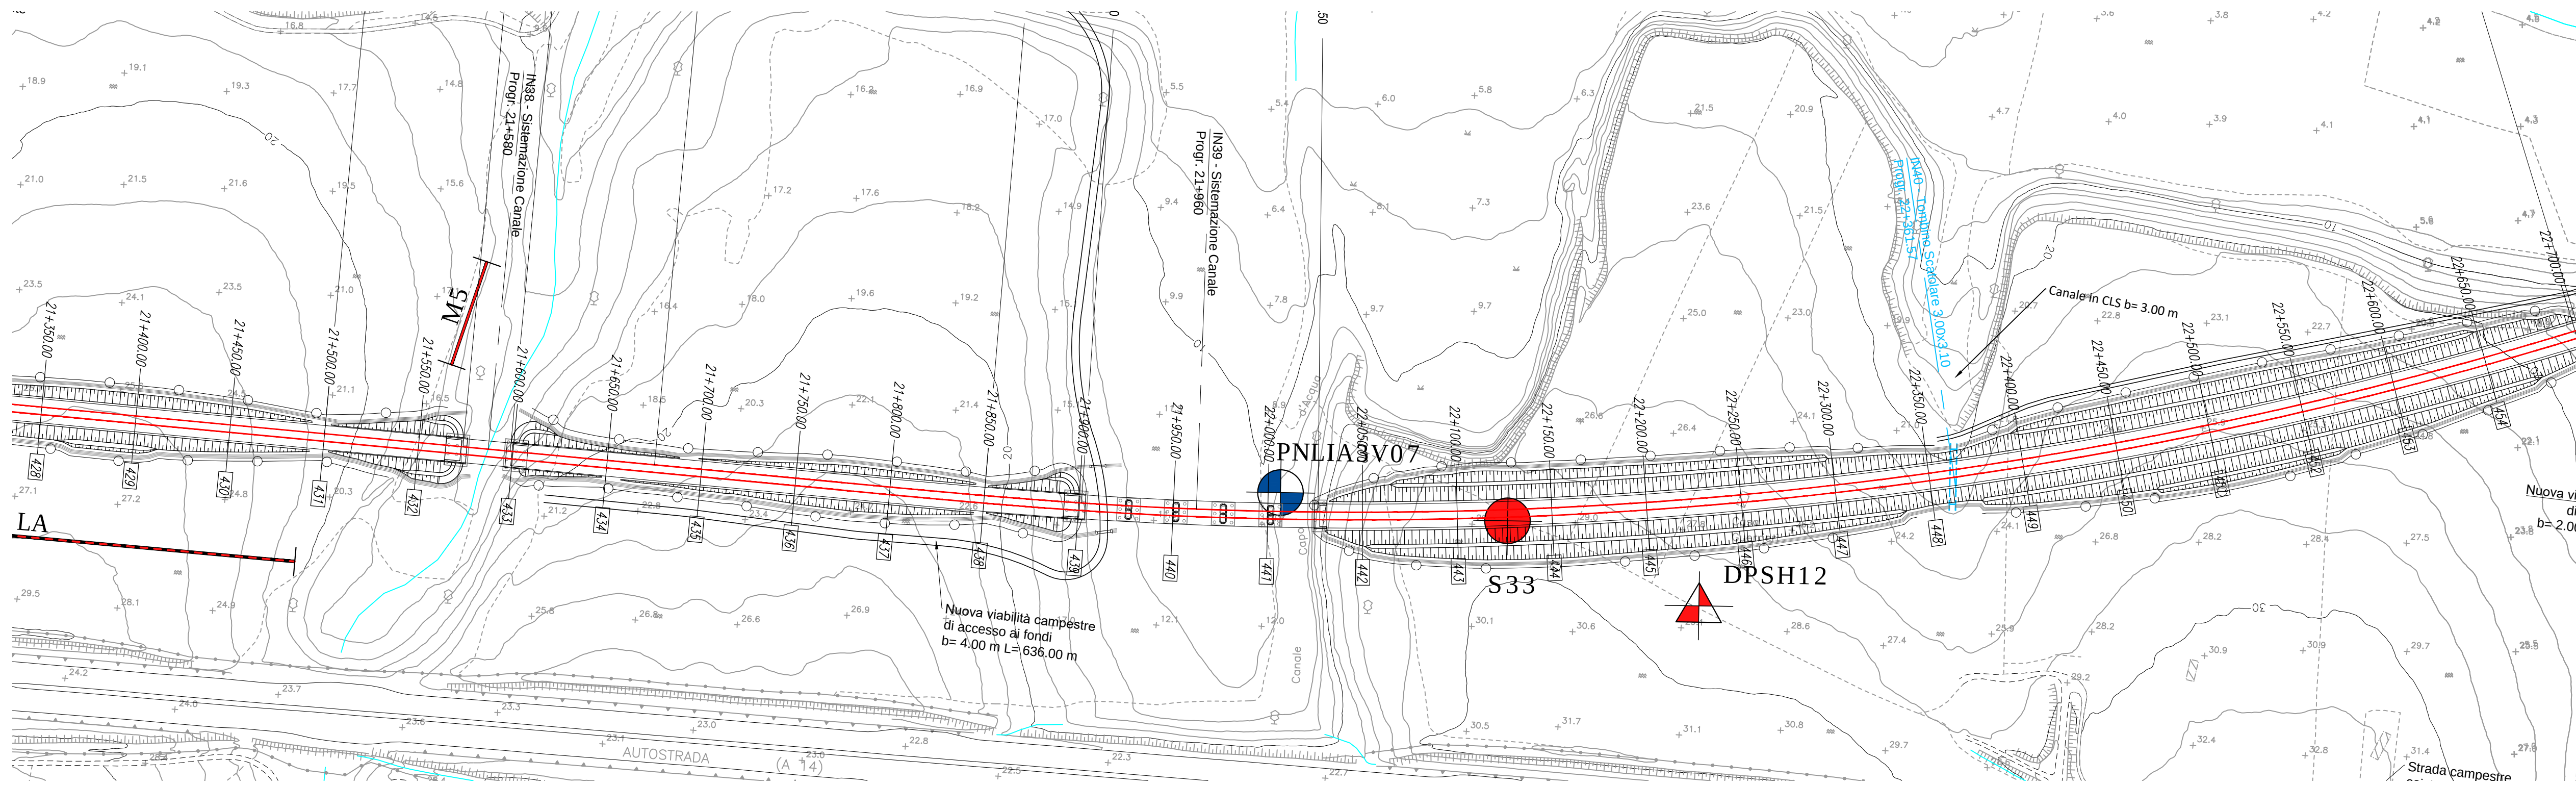
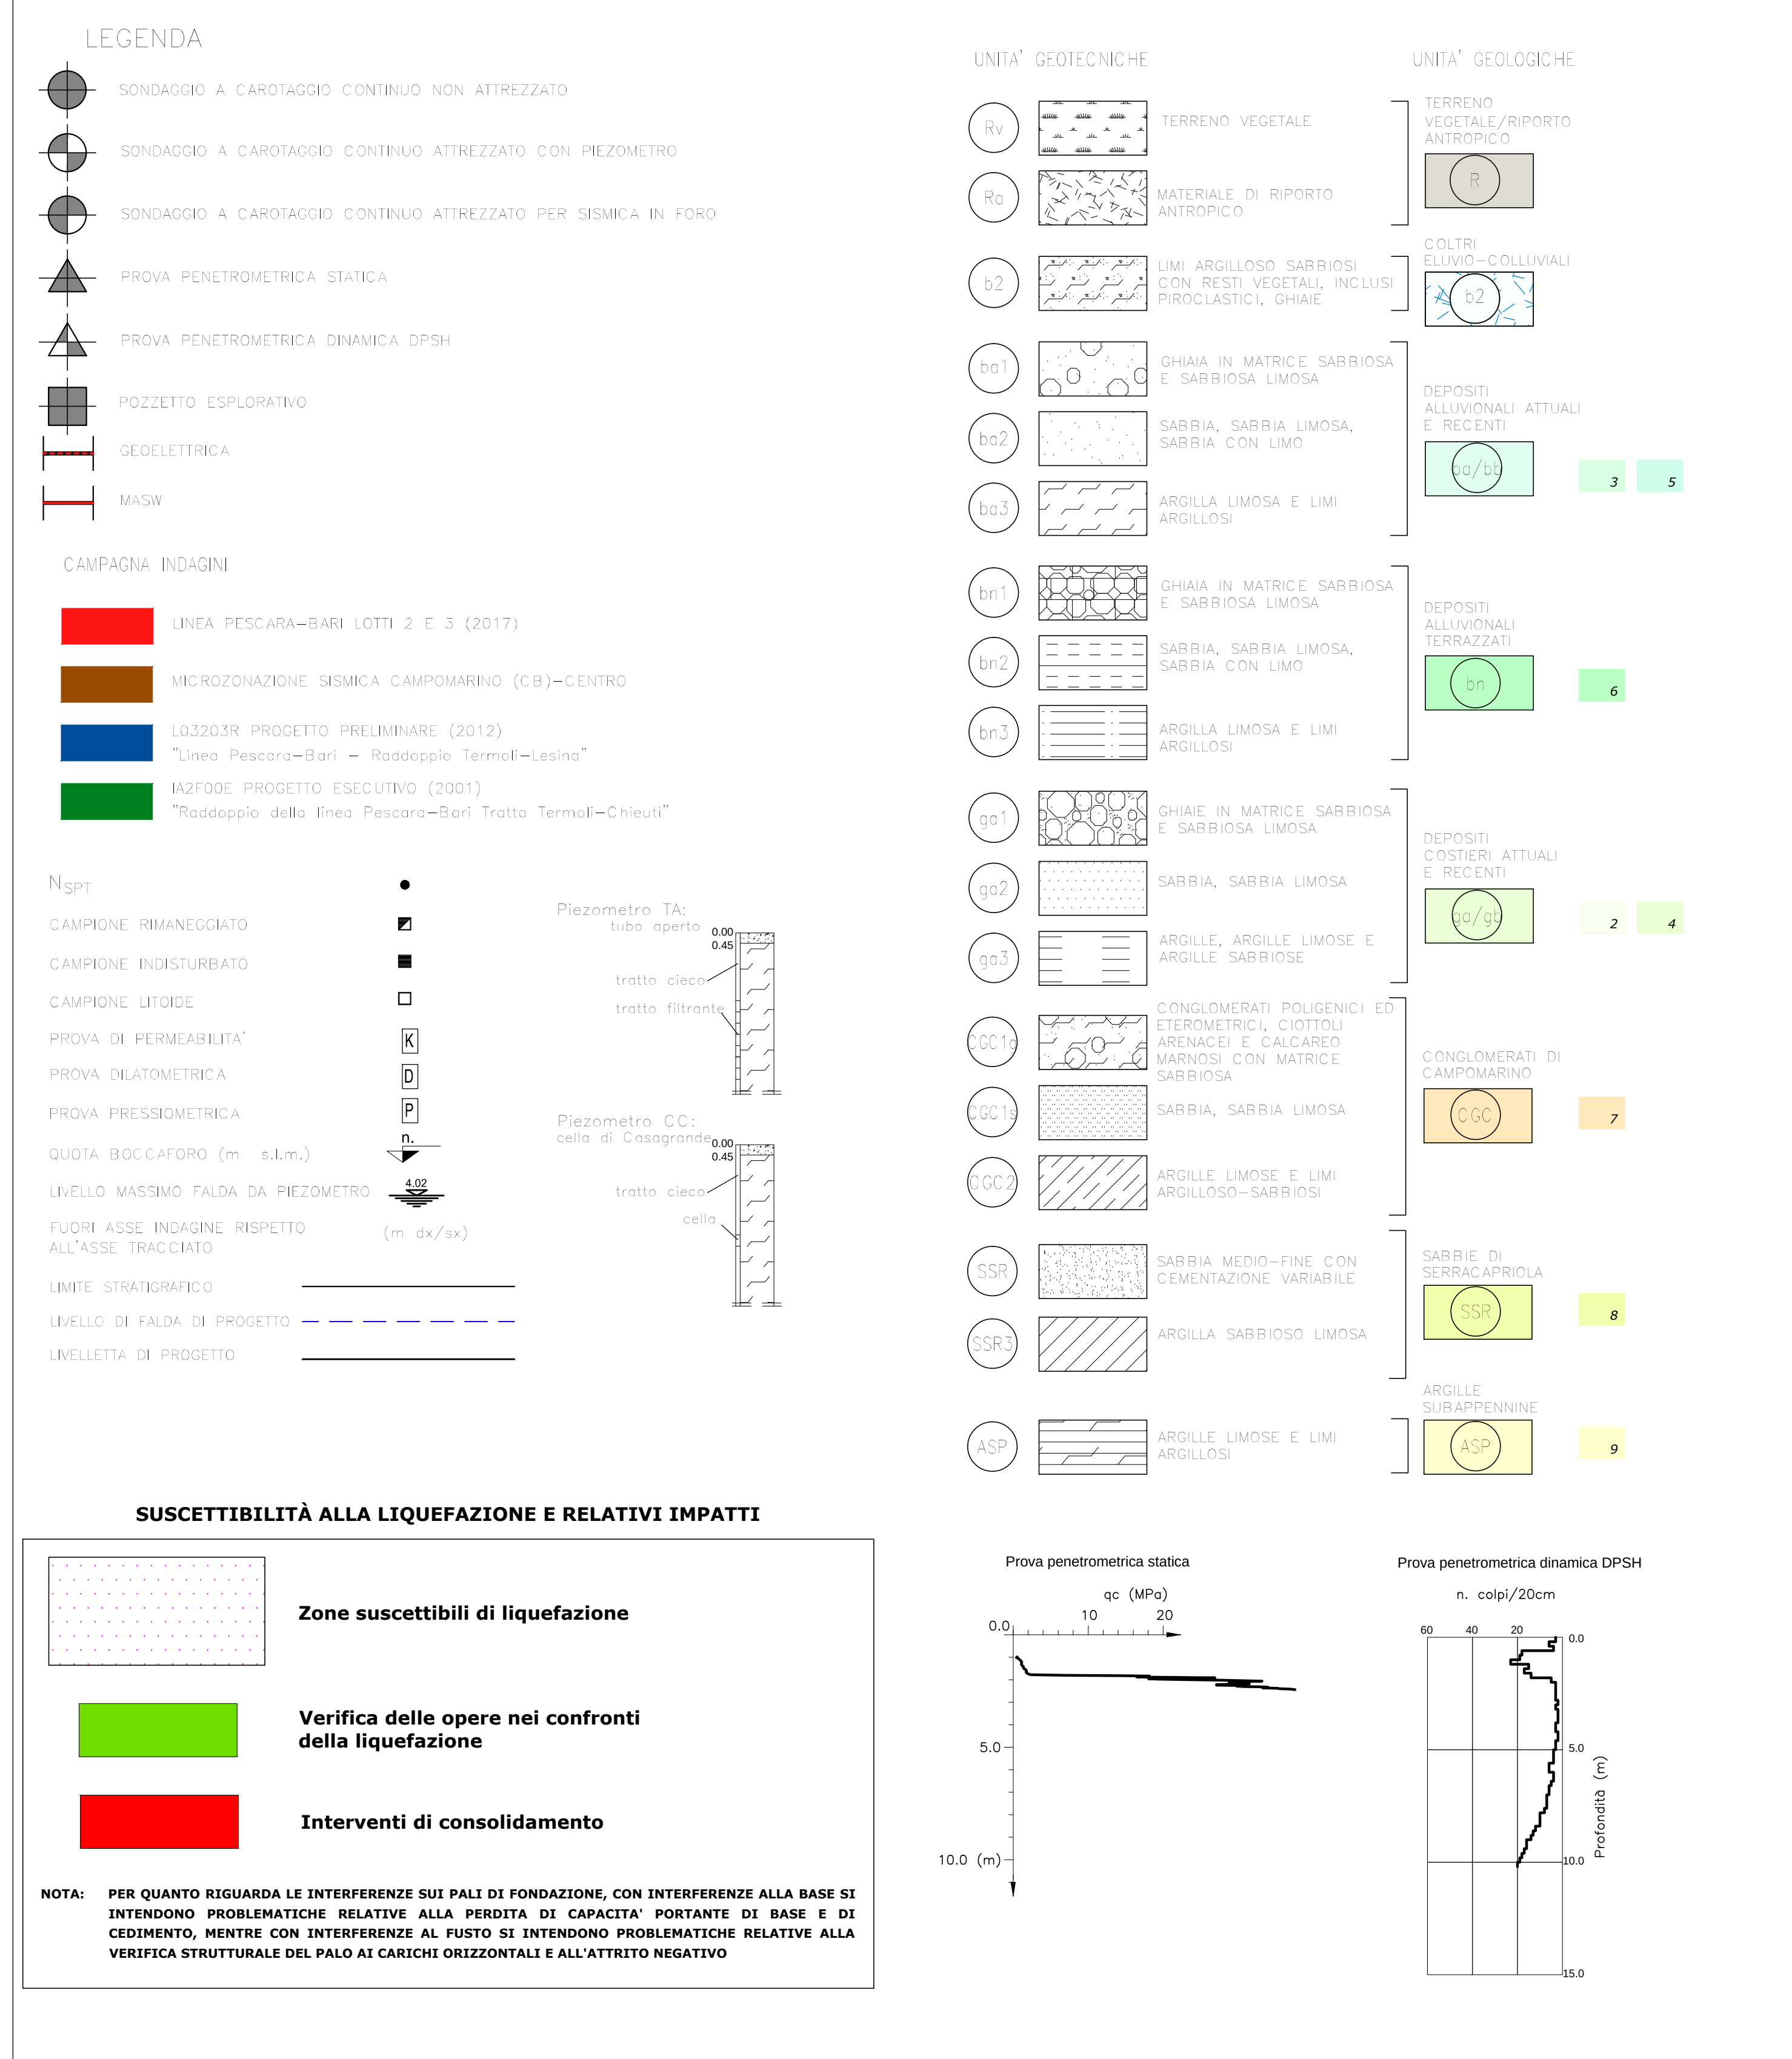


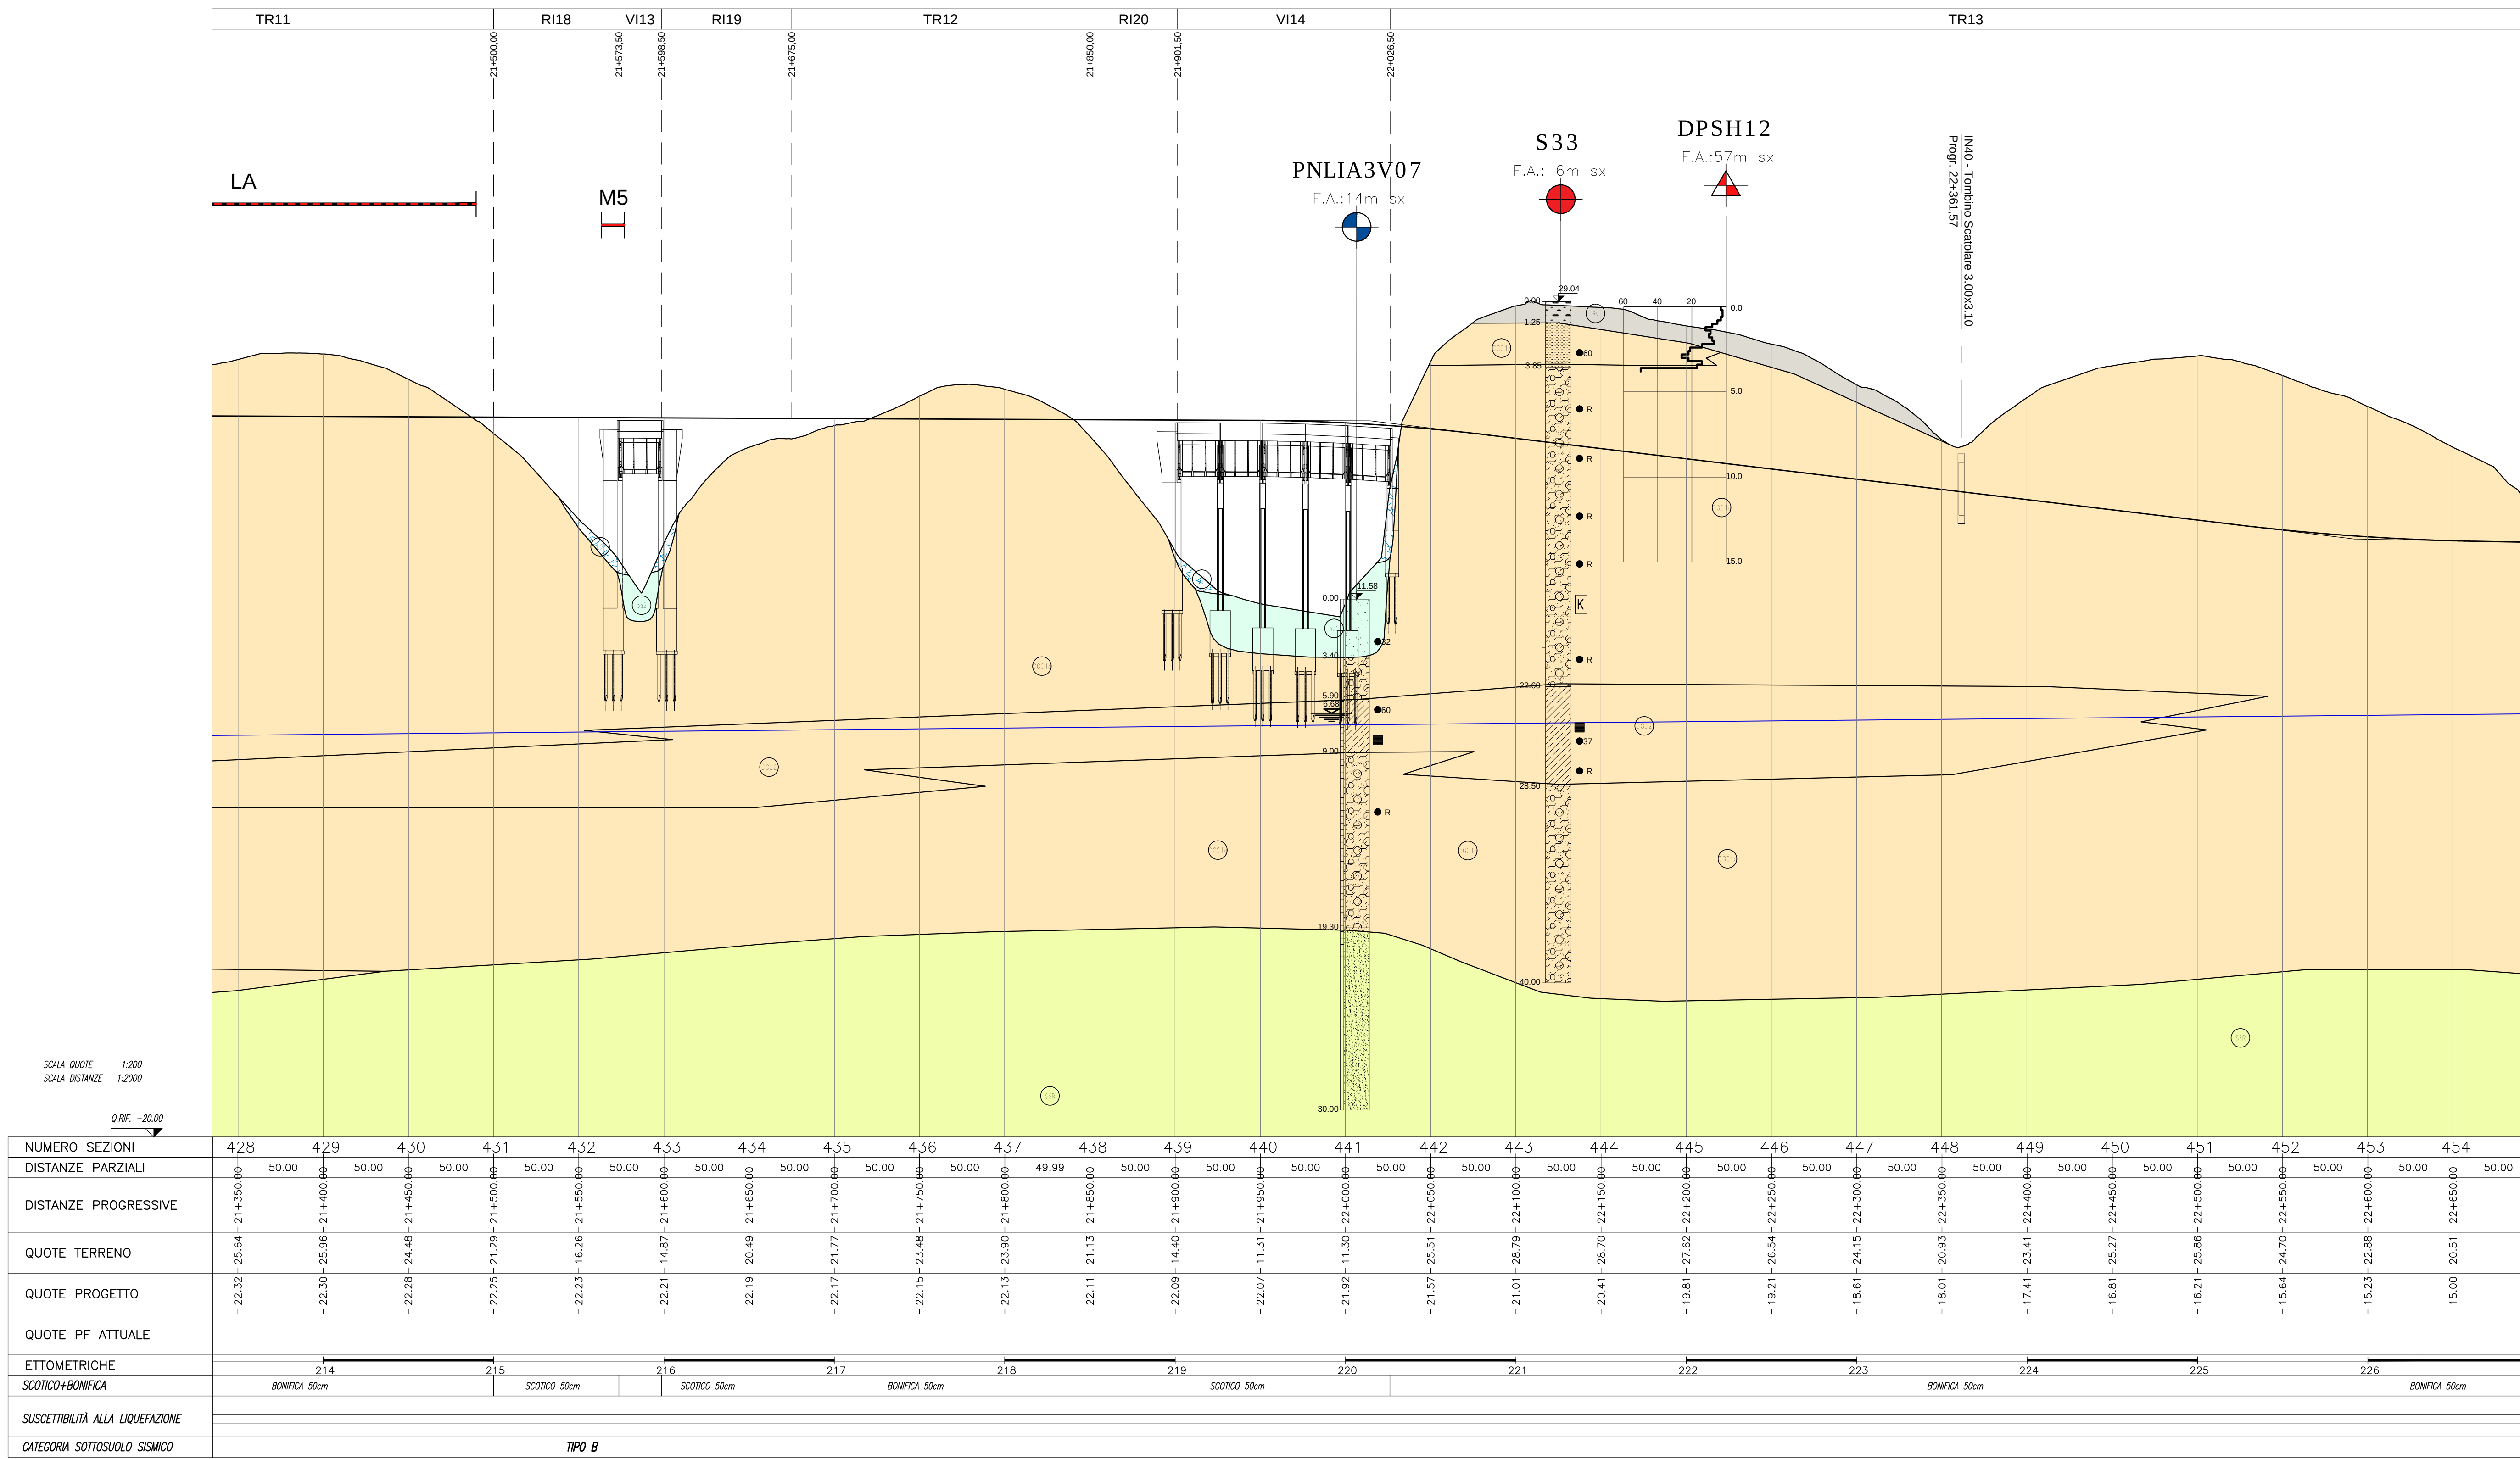

COMMITTENTE:

PROGETTAZIONE:

INFRASTRUTTURE FERROVIARIE STRATEGICHE DEFINITE DALLA LEGGE OBIETTIVO N.443/01

U.O. INFRASTRUTTURE SUD

PROGETTO DEFINITIVO

LINEA PESCARA - BARI
RADDOPPIO DELLA TRATTA FERROVIARIA TERMOLI - LESINA
LOTTI 2 e 3 - RADDOPPIO TERMOLI - RIPALTA

GEOTECNICA
PLANO PROFILO GEOTECNICO - TAV. 18d20

SCALA:
1:2000/200

COMMESSA LOTTO FASE ENTE TIPO DOC. OPERA/DISCIPLINA PROGR. REV.

L102 02 D 78 F6 GE0005 018 C

Rev.	Descrizione	Redatto	Data	Verificato	Data	Approvato	Data	Autorizzato Data
A	Emissione Definitiva	G. Furlan	10/01/18	A. Furlan	10/01/18	B.M. Bianchi	10/01/18	10/01/18
B	Revisione	G. Furlan	11/01/18	A. Furlan	11/01/18	B.M. Bianchi	11/01/18	11/01/18
C	Revisione	G. Furlan	05/01/19	A. Furlan	05/01/19	B.M. Bianchi	05/01/19	05/01/19

File: L10202D78F6GE0005018C.DWG

n. Elab.: