

NUMERO SEZIONI	1	2	3	4	5	6	7	8	9	10	11	12	13	14	15	16	17	18	19	20	21	22	23	24	25	26	27	28	
DISTANZE PROGRESSIVE	0+00	0+10	0+20	0+30	0+40	0+50	0+60	0+70	0+80	0+90	0+100	0+110	0+120	0+130	0+140	0+150	0+160	0+170	0+180	0+190	0+200	0+210	0+220	0+230	0+240	0+250	0+260	0+270	0+280
QUOTE TERRENO	38.57	38.58	38.57	38.57	38.57	38.57	38.57	38.57	38.57	38.57	38.57	38.57	38.57	38.57	38.57	38.57	38.57	38.57	38.57	38.57	38.57	38.57	38.57	38.57	38.57	38.57	38.57	38.57	38.57
QUOTE PROGETTO	38.57	38.58	38.57	38.57	38.57	38.57	38.57	38.57	38.57	38.57	38.57	38.57	38.57	38.57	38.57	38.57	38.57	38.57	38.57	38.57	38.57	38.57	38.57	38.57	38.57	38.57	38.57	38.57	38.57

LEGENDA

- SONDAGGIO A CAROTAGGIO CONTINUO NON ATTREZZATO
- SONDAGGIO A CAROTAGGIO CONTINUO ATTREZZATO CON PIEZOMETRO
- SONDAGGIO A CAROTAGGIO CONTINUO ATTREZZATO PER SISMICA IN FORO
- PROVA PENETROMETRICA STATICA
- PROVA PENETROMETRICA DINAMICA DPSH
- POZZETTO ESPLORATIVO
- GEOTELEFONICA
- MASO

CAMPAGNA INDAGINI

- LINEA PESCARA-BARI LOTTI 2 E 3 (2017)
- MICROZONAZIONE SISMICA CAMPOMARINO (CB)-CENTRO
- LO3203R PROGETTO PRELIMINARE (2012) "Linea Pescara-Bari - Raddoppio Termoli-Lesina"
- M2FDGE PROGETTO ESECUTIVO (2001) "Raddoppio della Linea Pescara-Bari Tratto Termoli-Chieti"

Geotecnica

- PIEZOMETRO TA: tubo aperto
- PIEZOMETRO CC: cella di Casagrande

SUSCETTIBILITÀ ALLA LIQUEFAZIONE E RELATIVI IMPATTI

- Zone suscettibili di liquefazione
- Verifica delle opere nei confronti della liquefazione
- Interventi di consolidamento

UNITA' GEOTECNICHE

- TERRENO VEGETALE
- MATERIALE DI RIPIRTO ANTROPICO
- LIMI ARGILLOSO SABBIOSI CON RESTI VEGETALI INCLUSI PIROCLASTICI, GHIAIE
- GHIAIA IN MATRICE SABBIOSA E SABBIOSA LIMOSA
- SABBIA, SABBIA LIMOSA, SABBIA CON LIMO
- ARGILLA LIMOSA E LIMI ARGILLOSI
- GHIAIA IN MATRICE SABBIOSA E SABBIOSA LIMOSA
- SABBIA, SABBIA LIMOSA, SABBIA CON LIMO
- ARGILLA LIMOSA E LIMI ARGILLOSI
- GHIAIE IN MATRICE SABBIOSA E SABBIOSA LIMOSA
- SABBIA, SABBIA LIMOSA
- ARGILLE, ARGILLE LIMOSE E ARGILLE SABBIOSE
- CONGLOMERATI POLIGENICI ED ETROGENICI, CIOTTOLI ARENACEI E CALCIAREI MARINOSI CON MATRICE SABBIOSA
- SABBIA, SABBIA LIMOSA
- ARGILLE LIMOSE E LIMI ARGILLOSO-SABBIOSI
- SABBIA MEDIO-FINE CON CEMENTAZIONE VARIABILE
- ARGILLA SABBIOSA LIMOSA
- ARGILLE SABBIOSE
- ARGILLE LIMOSE E LIMI ARGILLOSI


UNITA' GEOLOGICHE

- TERRENO VEGETALE/RIPIRTO ANTROPICO
- COLTRI ELUVIO-COLLUVIALI
- DEPOSITI ALLUVIONALI ATTUALI E RECENTI
- DEPOSITI ALLUVIONALI TERRAZZATI
- DEPOSITI ALLUVIONALI ATTUALI E RECENTI
- CONGLOMERATI DI CAMPOMARINO
- SABBIE DI STRACAPPELLA
- ARGILLE SUBAPPENNINE

Prova penetrometrica statica

Prova penetrometrica dinamica DPSH

NOTA: PER QUANTO RIGUARDA LE INTERFERENZE SUI PALI DI FONDAZIONE, CON INTERFERENZE ALLA BASE SI INTENDONO PROBLEMATICHE RELATIVE ALLA PERDITA DI CAPACITA' PORTANTE DI BASE E DI CEDIMENTO, MENTRE CON INTERFERENZE AL FUSTO SI INTENDONO PROBLEMATICHE RELATIVE ALLA VERIFICA STRUTTURALE DEL PALO AI CARICHI ORIZZONTALI E ALL'ATTRITO NEGATIVO

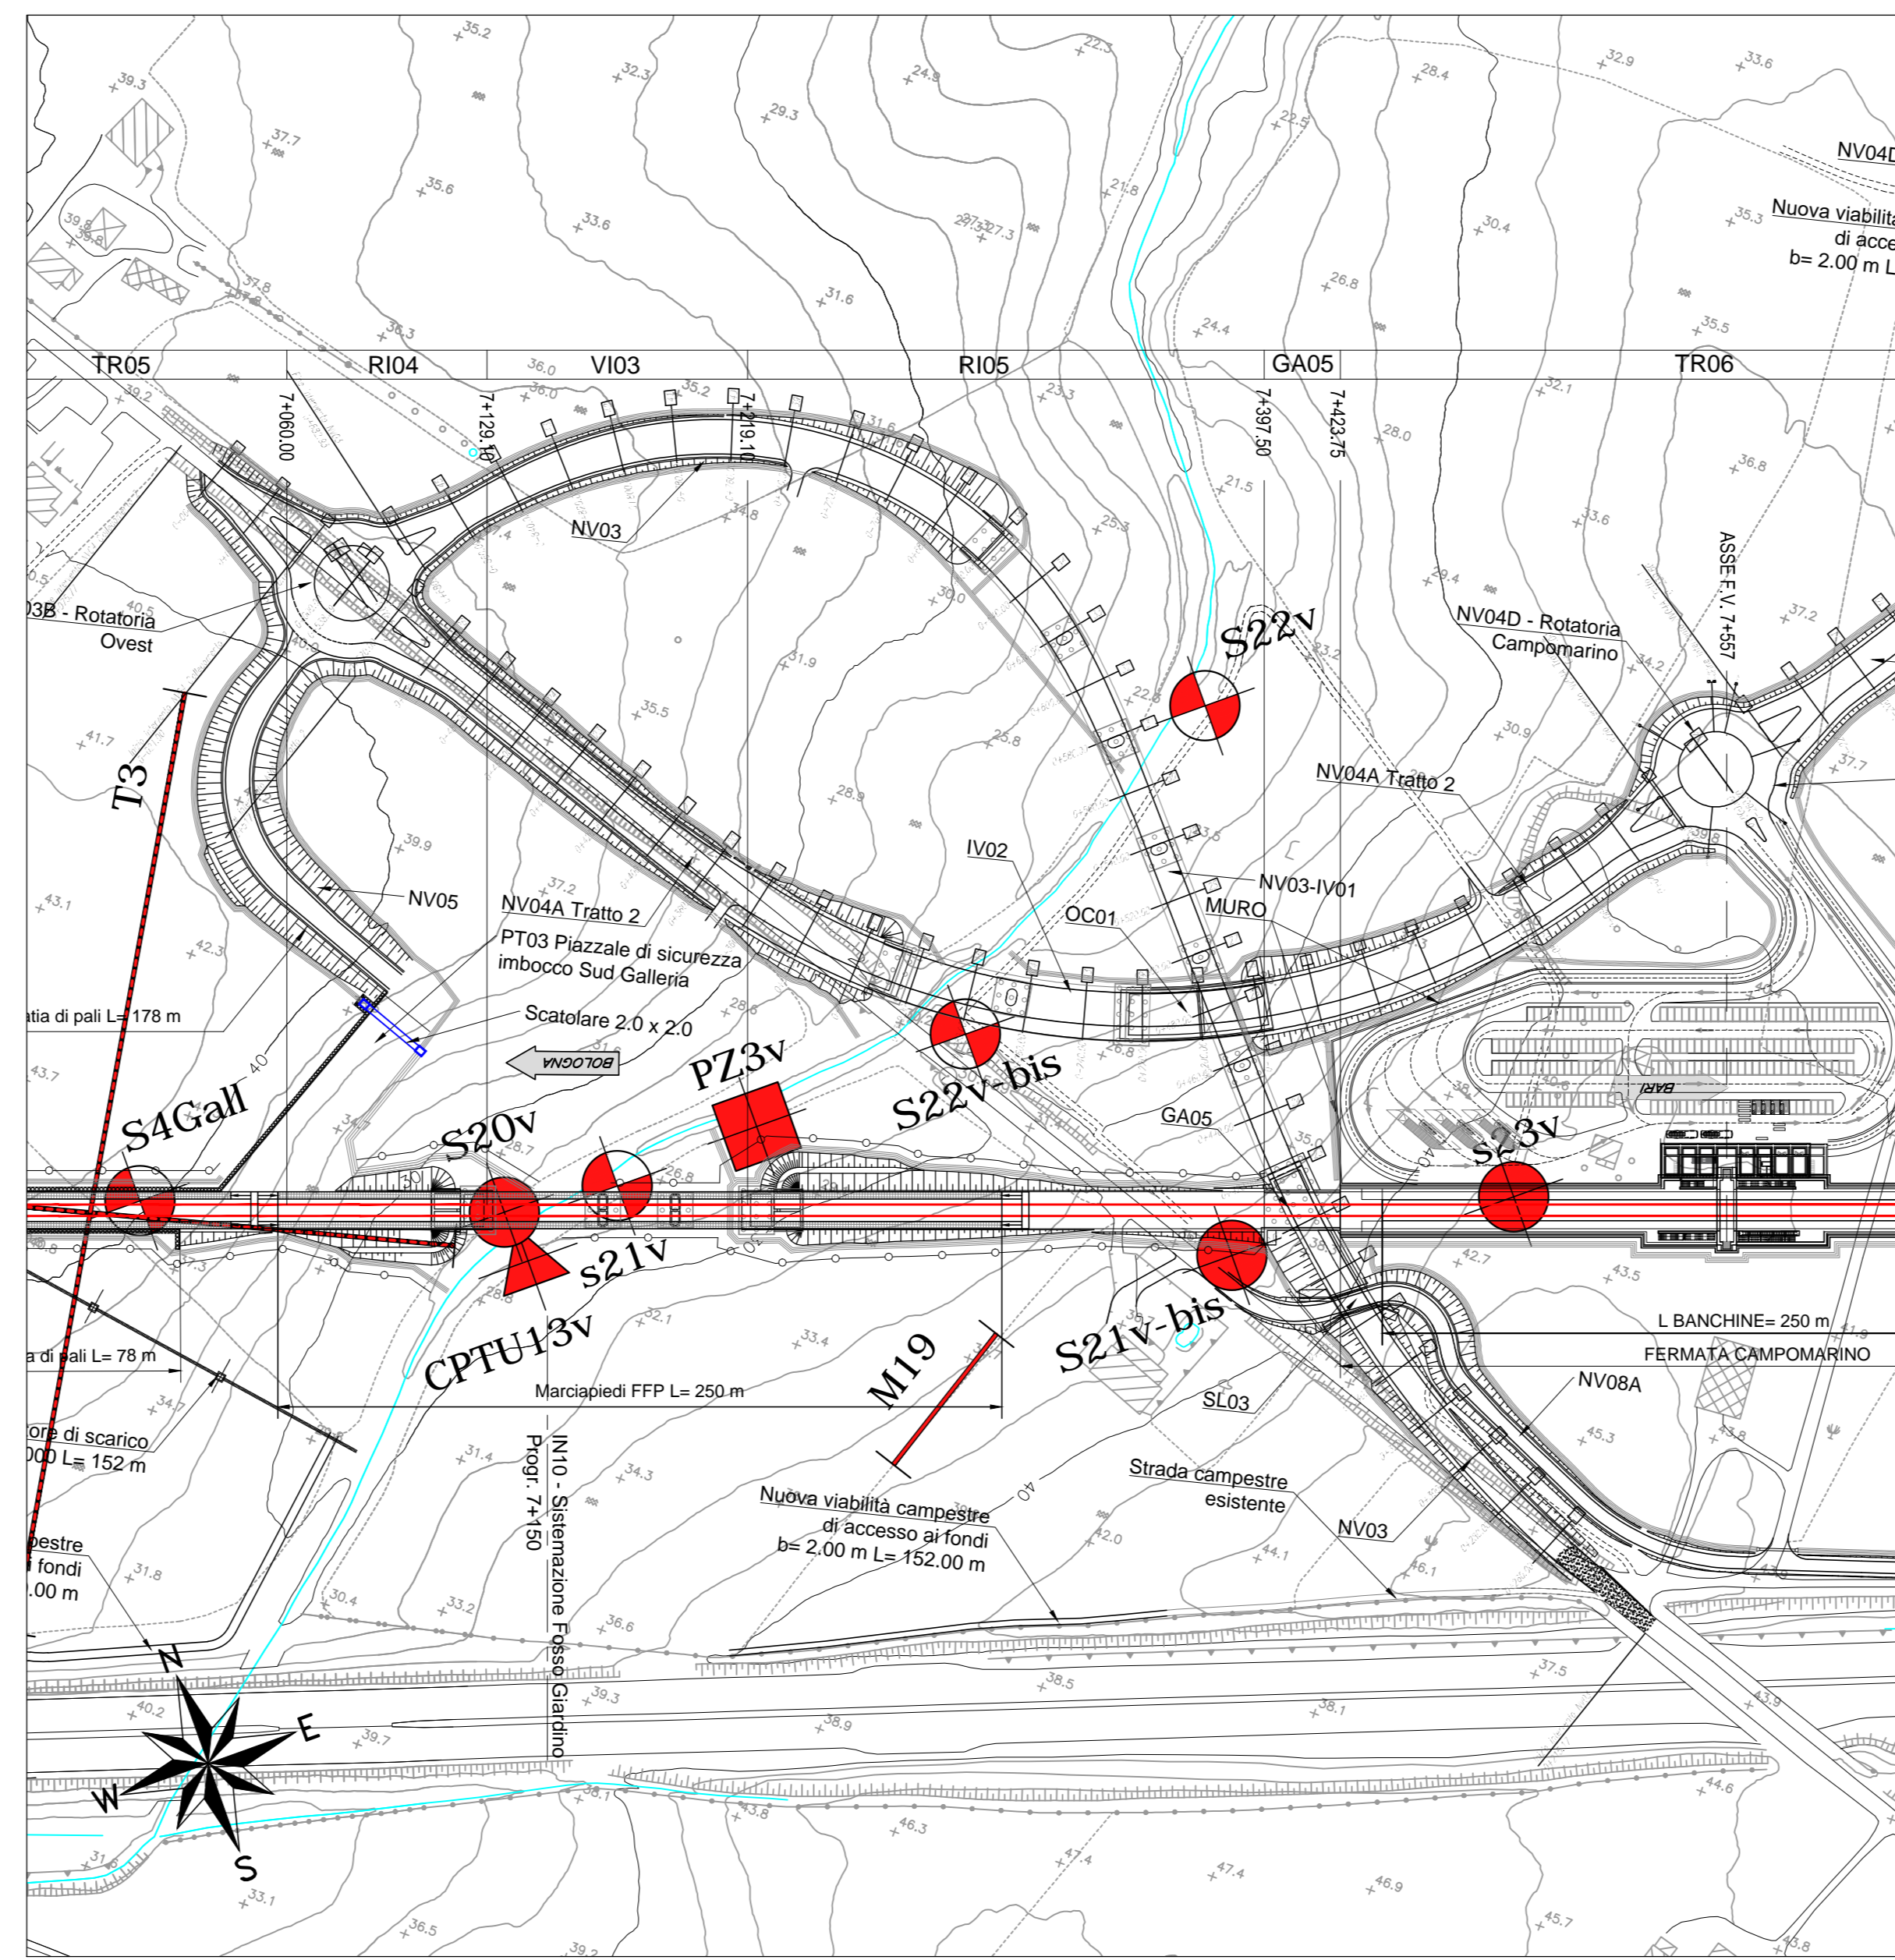

COMMITTENTE: **RFI** (Rete Ferroviaria Italiana) - GRUPPO FERROVIE DELLO STATO ITALIANO

PROGETTAZIONE: **ITALFERR** (Gruppo Ferrovie dello Stato Italiane)

INFRASTRUTTURE FERROVIARIE STRATEGICHE DEFINITE DALLA LEGGE OBIETTIVO N.443/01

U.O. INFRASTRUTTURE SUD

PROGETTO DEFINITIVO

LINEA PESCARA - BARI
RADDOPPIO DELLA TRATTA FERROVIARIA TERMOLI - LESINA
LOTTI 2 e 3 - RADDOPPIO TERMOLI - RIPALTA

GEOTECNICA
PLANO PROFILO GEOTECNICO - VIABILITÀ CAMPOMARINO - TAV. 2d12

SCALA: **1:1000/100**

COMMESSA: L102 LOTO FASE ENTE TIPO DOC. OPERA/DISCIPLINA PROG. REV.

L102 02 D 73 F6 GE00005 022 B

Rev.	Descrizione	Redatto	Data	Verificato	Data	Approvato	Data	Autorizzato Data
A	Emissione Definitiva	G. Fulfer	10/2018	A. Fiorino	10/2018	S.M. Barone	10/2018	D. Tenti 05/2019
B	Revisione	G. Fulfer	05/2019	A. Fiorino	05/2019	S.M. Barone	05/2019	

File: L10202D78F6GE0005022B.DWG n. Elab.: