SOVRASTRUTTURA	
BALLAST	4,22 mq

SEZIONE N. : 41
Q. PROGETTO : 20,07
DIST.PROG. : 2+000,00

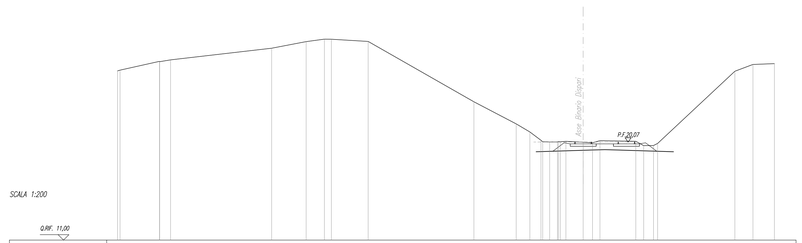

SCALA 1:200

Q.RIF. 11,00

DIST.PARZIALI TERRENO	3,66	1,03	9,34	3,19	1,69	0,81	3,40	9,78	3,91	1,26	1,03	1,59	0,84	3,32	0,61	0,61	7,15	1,66	1,99	
QUOTE PROGETTO										19,17		18,31	18,37		19,17					
DIST.PARZIALI PROGETTO										4,35		2,00	6,35							

SOVRASTRUTTURA	
BALLAST	4,22 mq

SEZIONE N. : 42
Q. PROGETTO : 19,63
DIST.PROG. : 2+050,00

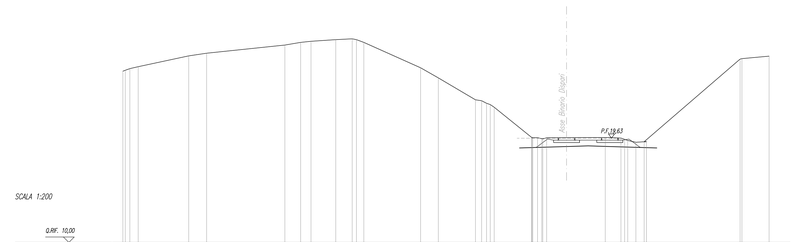

SCALA 1:200

Q.RIF. 10,00

DIST.PARZIALI TERRENO	0,21	4,68	1,65	7,24	1,45	0,36	2,29	1,52	0,28	5,25	1,63	3,44	3,46	0,30	0,30	1,64	3,58	1,45	0,70	0,70	8,66	2,51
QUOTE PROGETTO											18,74		18,87	18,83								
DIST.PARZIALI PROGETTO											4,35		2,00	6,35								

SOVRASTRUTTURA	
BALLAST	4,20 mq

SEZIONE N. : 43
Q. PROGETTO : 19,19
DIST.PROG. : 2+100,00

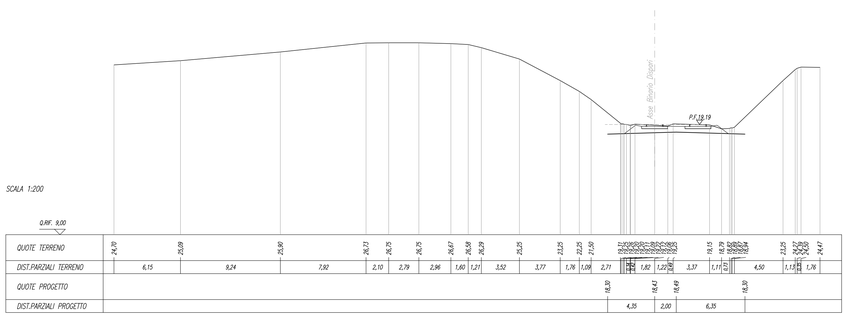

SCALA 1:200

Q.RIF. 9,00

DIST.PARZIALI TERRENO	6,15	9,24	7,92	2,10	2,79	2,96	1,60	1,21	3,52	3,77	1,76	1,09	2,71	1,82	1,23	3,37	1,11 1,11 1,11	4,50	1,18	1,76	
QUOTE PROGETTO													18,30	18,43	18,49			18,30			
DIST.PARZIALI PROGETTO													4,35	2,00	6,35						

SOVRASTRUTTURA	
BALLAST	4,18 mq

SEZIONE N. : 44
Q. PROGETTO : 18,75
DIST.PROG. : 2+150,00

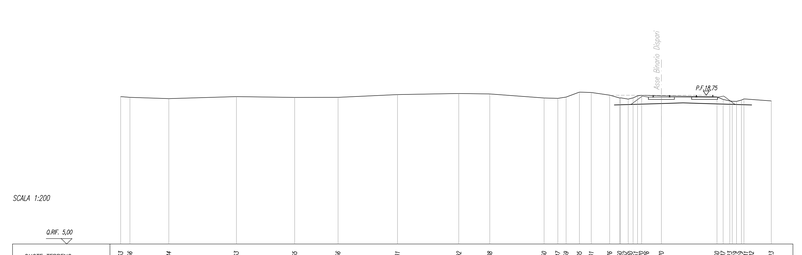

SCALA 1:200

Q.RIF. 5,00

DIST.PARZIALI TERRENO	0,85	3,59	6,25	5,39	4,01	5,50	5,67	2,87	5,02	1,27	0,74	1,24	1,09	1,70	0,84	0,84	1,82	5,14	2,52	
QUOTE PROGETTO													17,66		17,99	18,05			17,96	
DIST.PARZIALI PROGETTO													4,35		2,00	6,35				

SOVRASTRUTTURA	
BALLAST	4,22 mq

SEZIONE N. : 45
Q. PROGETTO : 18,30
DIST.PROG. : 2+200,00

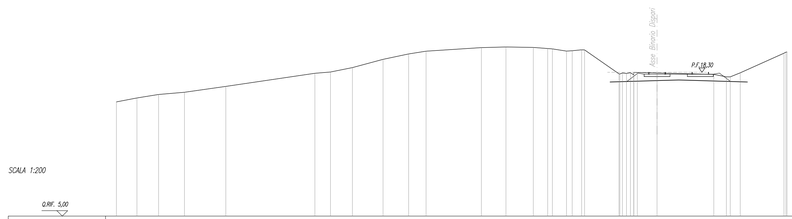

SCALA 1:200

Q.RIF. 5,00

DIST.PARZIALI TERRENO	1,90	2,00	2,39	3,83	8,23	1,45	2,02	2,83	2,37	1,61	5,11	2,28	2,53	1,33	1,30	0,88	3,18	1,83	5,25	1,16	0,82	4,05
QUOTE PROGETTO																	17,40	17,53	17,59		17,40	
DIST.PARZIALI PROGETTO																	4,35	2,00	6,35			

SOVRASTRUTTURA	
BALLAST	4,20 mq

SEZIONE N. : 46
Q. PROGETTO : 17,83
DIST.PROG. : 2+250,00

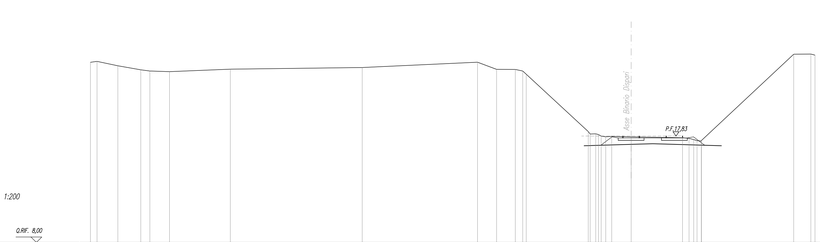

SCALA 1:200

Q.RIF. 8,00

DIST.PARZIALI TERRENO	0,47	1,92	2,12	0,84	1,81	5,62	12,20	10,66	1,77	1,73	0,47	5,73	0,61	0,61	1,79	4,75	0,61	0,61	8,54	1,58	0,61	0,61
QUOTE PROGETTO													16,84		17,01	17,13			16,84			
DIST.PARZIALI PROGETTO													4,35		2,00	6,35						

SOVRASTRUTTURA	
BALLAST	4,28 mq

SEZIONE N. : 47
Q. PROGETTO : 17,37
DIST.PROG. : 2+300,00

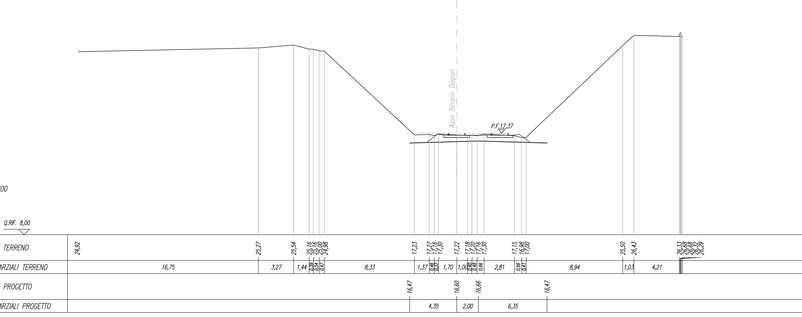

SCALA 1:200

Q.RIF. 8,00

QUOTE PROGETTO						16,47		16,60	16,66			16,67		
DIST.PARZIALI PROGETTO						4,35		2,00	6,35					

SOVRASTRUTTURA	
BALLAST	4,20 mq

SEZIONE N. : 48
Q. PROGETTO : 16,90
DIST.PROG. : 2+350,00

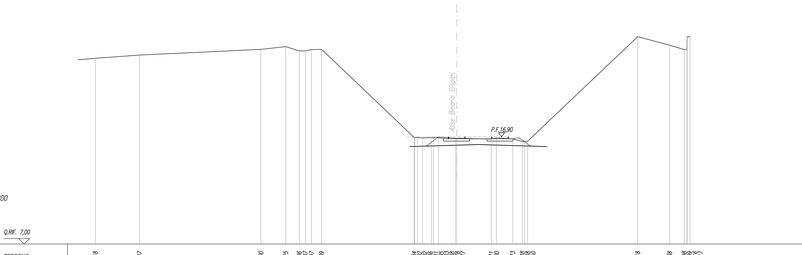

SCALA 1:200

Q.RIF. 7,00

DIST.PARZIALI TERRENO	1,88	4,08	11,22	2,30	1,25	0,61	8,56	0,61	1,57	3,20	0,61	1,52	0,61	10,19	2,96	1,34
QUOTE PROGETTO								16,01	16,14	16,20		16,01				
DIST.PARZIALI PROGETTO								4,35	2,00	6,35						

COMMITTENTE:

RFI RETE FERROVIARIA ITALIANA
GRUPPO FERROVIE DELLO STATO ITALIANE

PROGETTAZIONE:

ITALFERR
GRUPPO FERROVIE DELLO STATO ITALIANE

INFRASTRUTTURE FERROVIARIE STRATEGICHE DEFINITE DALLA LEGGE OBIETTIVO N.443/01

U.O. INFRASTRUTTURE SUD

PROGETTO DEFINITIVO

LINEA PESCARA - BARI
RADDOPPIO DELLA TRATTA FERROVIARIA TERMOLI - LESINA
LOTTI 2 e 3 - RADDOPPIO TERMOLI - RIPALTA

IF - INFRASTRUTTURA FERROVIARIA

SEZIONI TRASVERSALI
Tavola 06 di 59

SCALA: 1:200

COMMESSA	LOTTO	FASE	ENTE	TIPO DOC.	OPERA/DISCIPLINA	PROGR.	REV.
LI02	02	D	78	W9	IF0000	006	B

Rev.	Descrizione	Redatto	Data	Verificato	Data	Approvato	Data	Autorizzato Data
A	Emissione esecutiva	C. Di Serio	Novembre 2018	A. Forcina	Novembre 2018	B. Biandi	Novembre 2018	D. Tiberti Maggio 2019
B	Emissione esecutiva	C. Di Serio	Maggio 2019	D'Amelio	Maggio 2019	B. Biandi	Maggio 2019	

File: LI0202D78W9IF0000006B.DWG