



SEZIONE N. : 175  
Q. PROGETTO : 24.20  
DIST.PROC. : #4700.00



SEZIONE N. : 179  
Q. PROGETTO : 23.58  
DIST.PROC. : #4900.00

SCALA 1:200

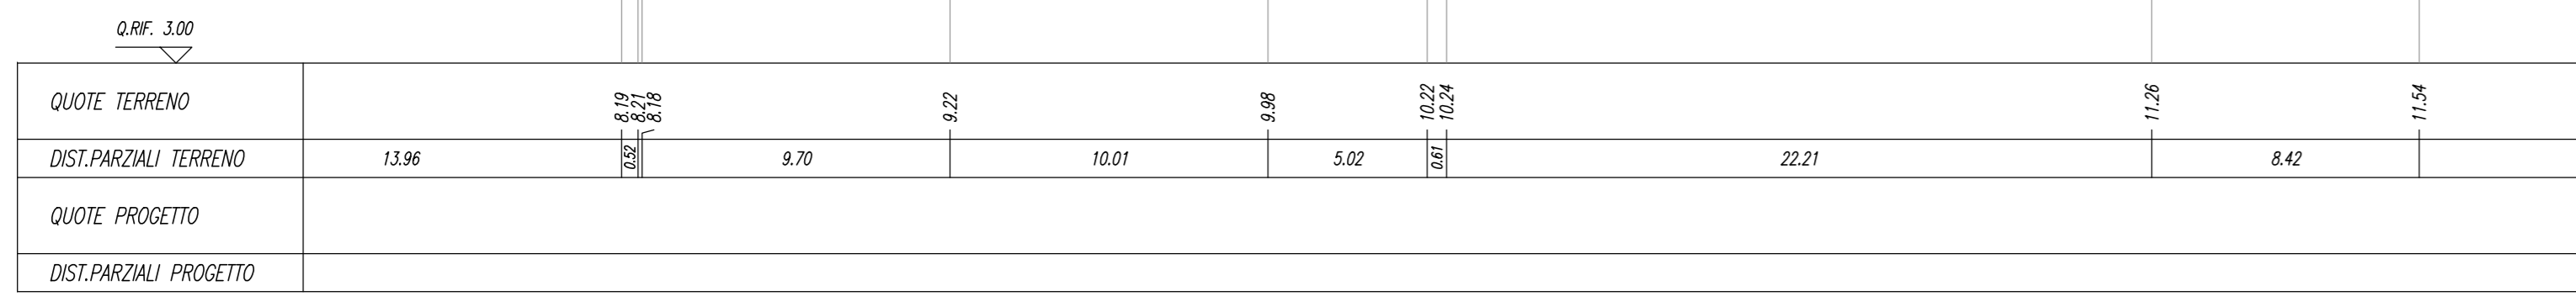

SCALA 1:200

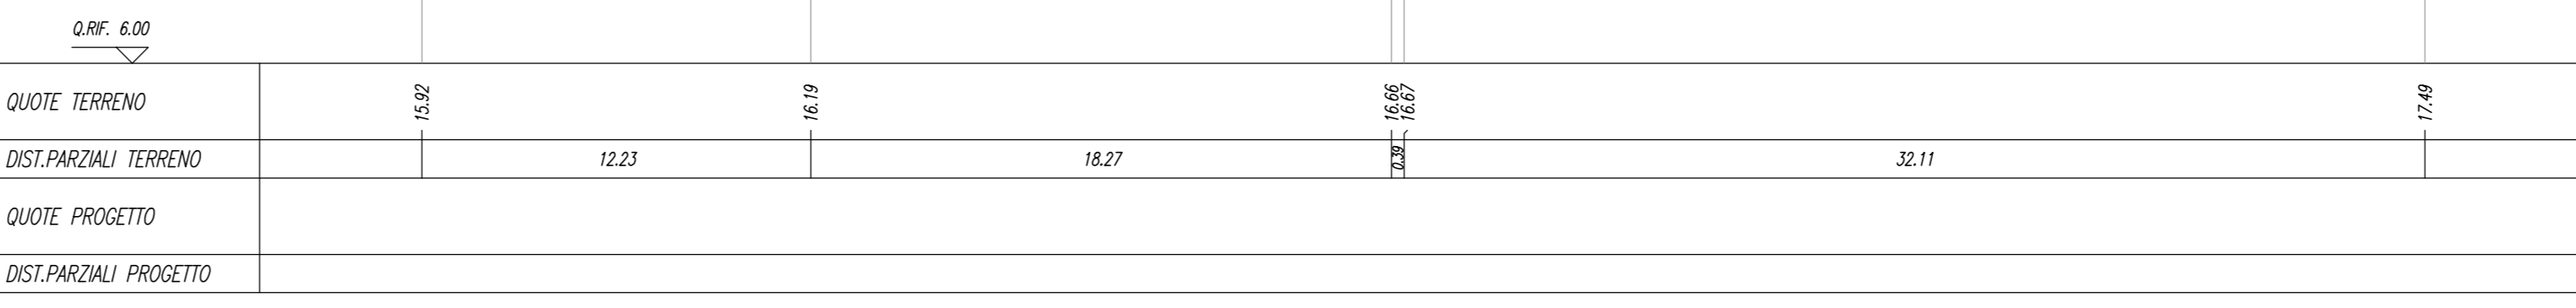


SEZIONE N. : 176  
Q. PROGETTO : 23.84  
DIST.PROC. : #4700.00









SEZIONE N. : 180  
Q. PROGETTO : 23.56  
DIST.PROC. : #4900.00

SCALA 1:200

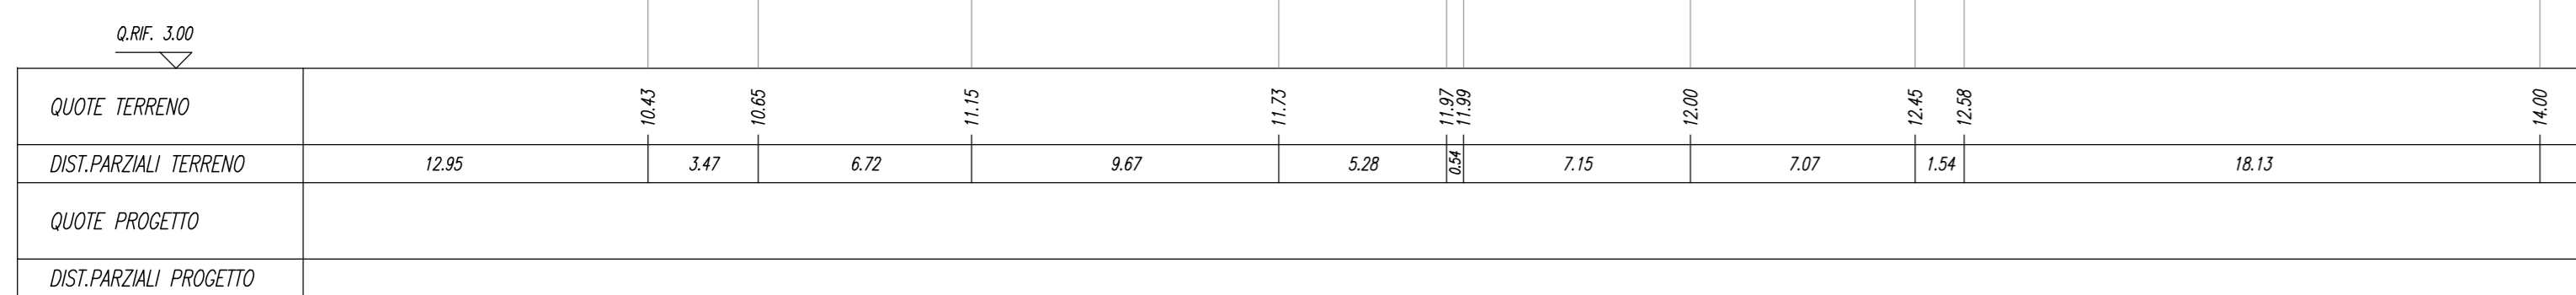

SCALA 1:200

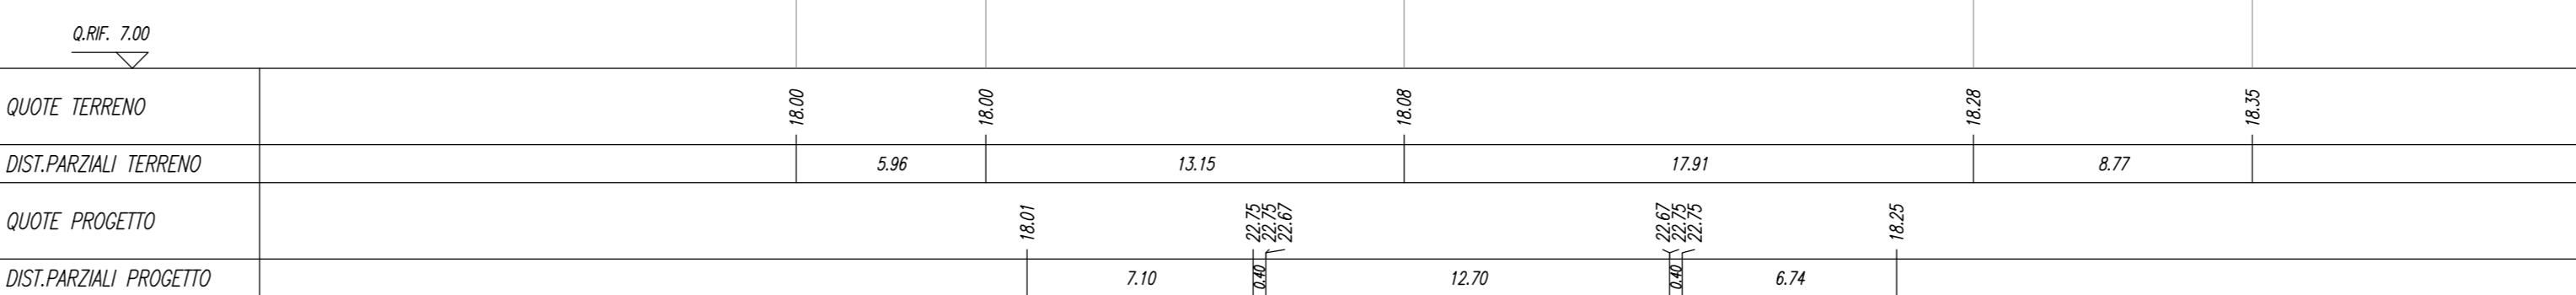


SEZIONE N. : 177  
Q. PROGETTO : 23.64  
DIST.PROC. : #4800.00









SEZIONE N. : 181  
Q. PROGETTO : 23.54  
DIST.PROC. : #4900.00

SCALA 1:200

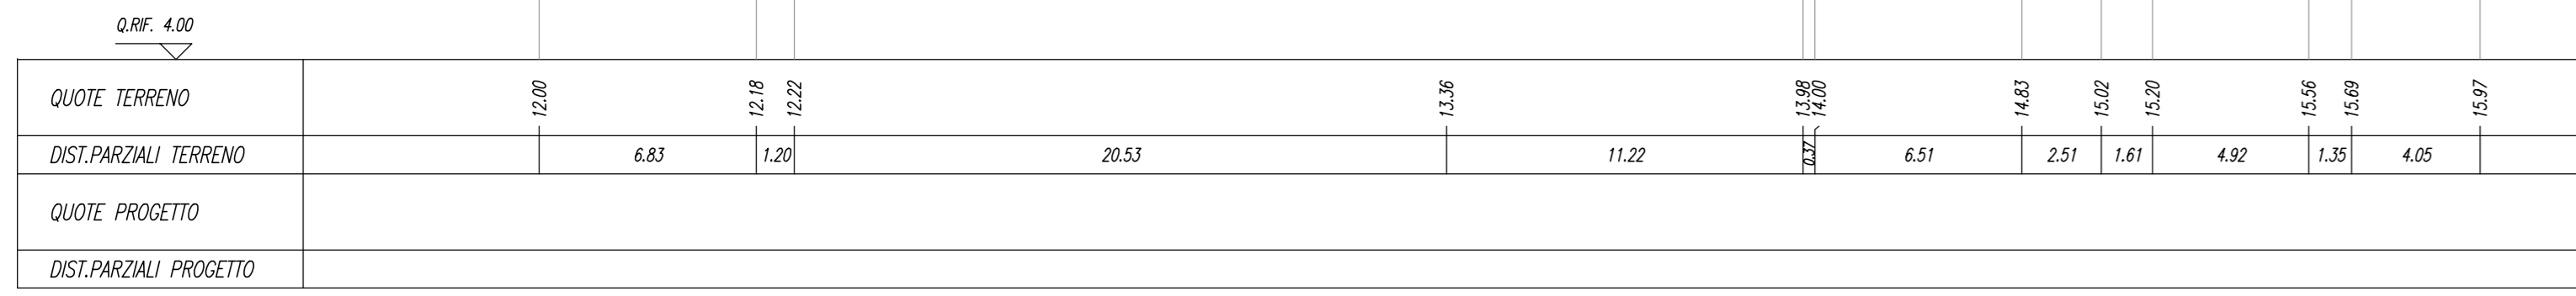

SCALA 1:200

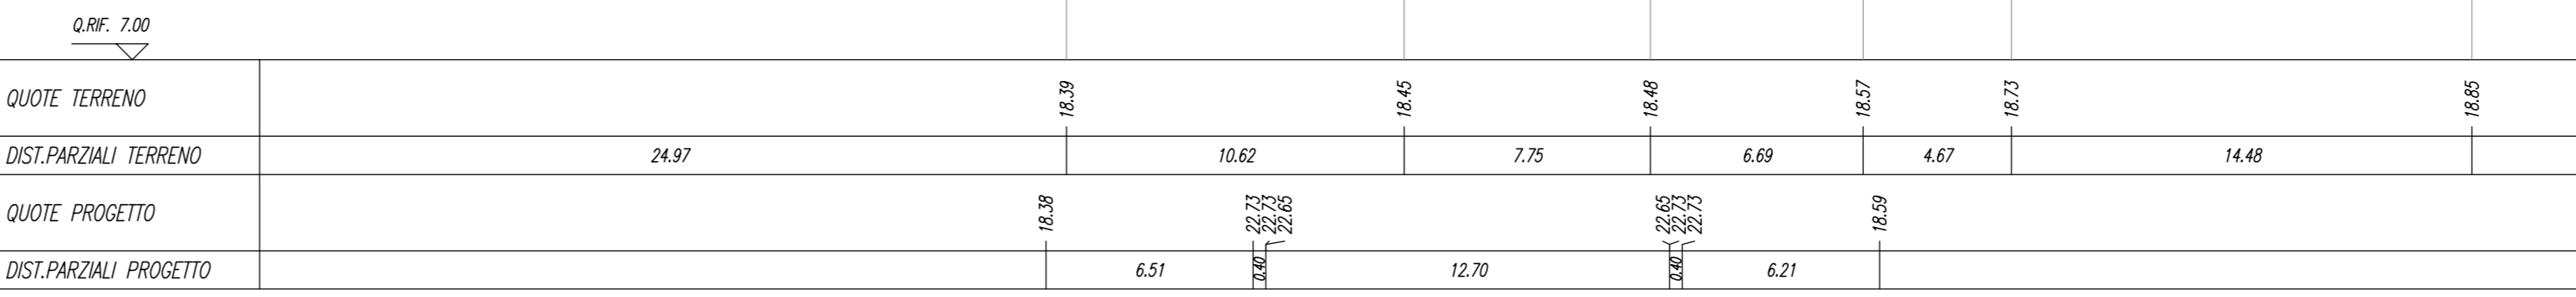


SEZIONE N. : 178  
Q. PROGETTO : 23.60  
DIST.PROC. : #4800.00









SEZIONE N. : 182  
Q. PROGETTO : 23.51  
DIST.PROC. : #4900.00

SCALA 1:200

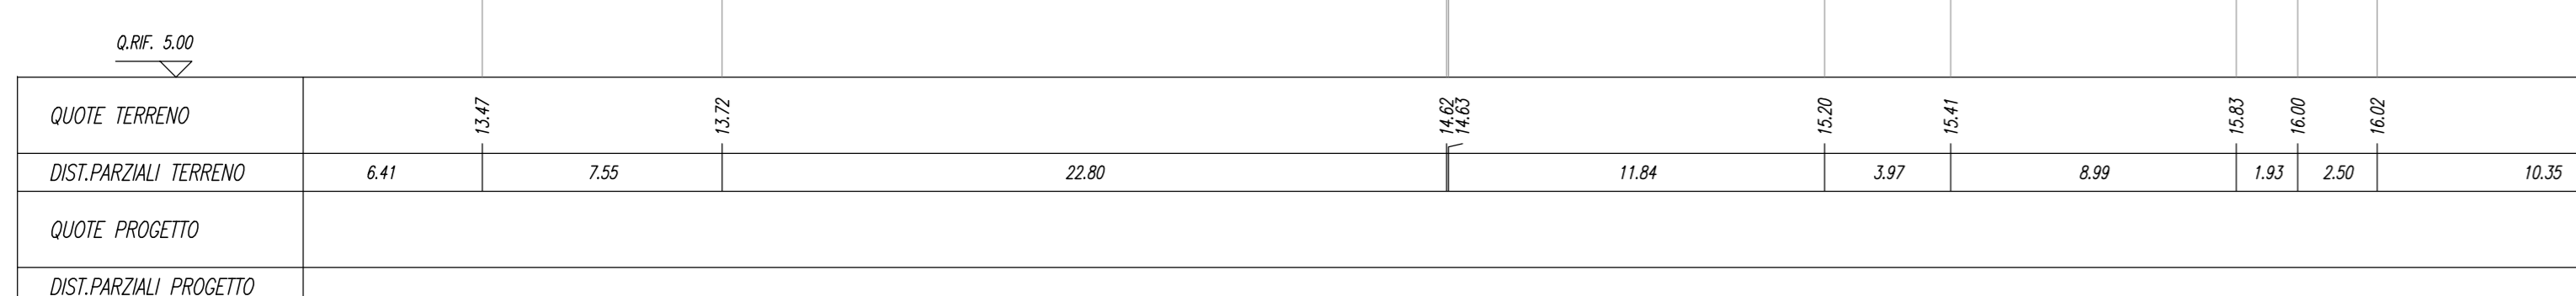

SCALA 1:200

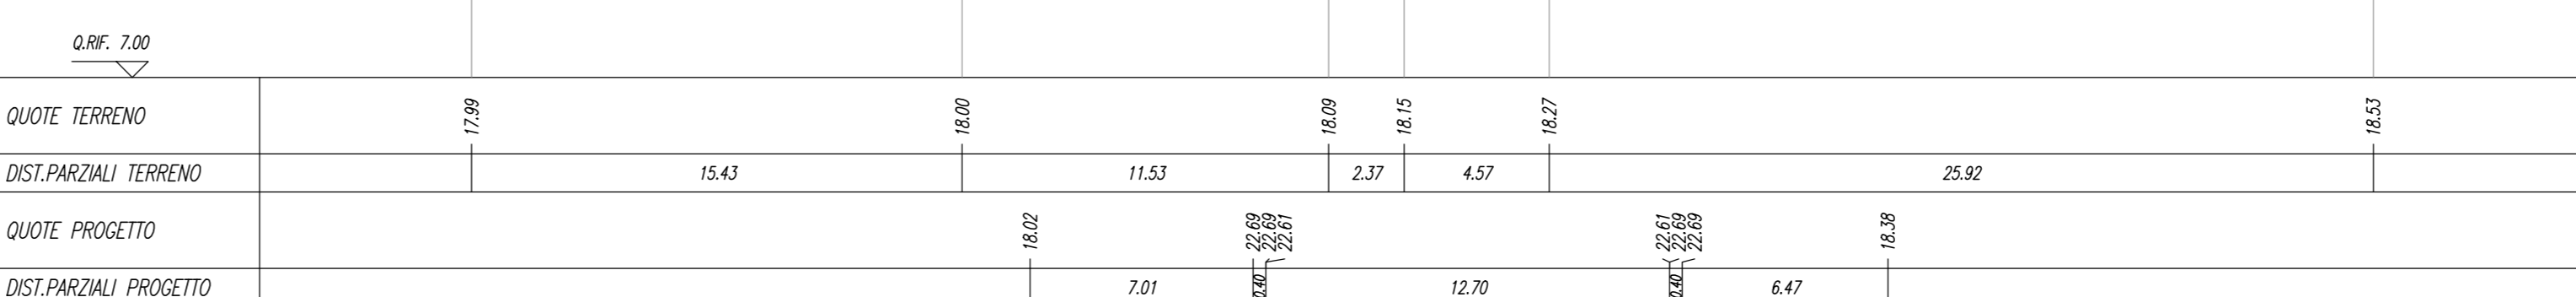

COMMITTENTE: 

PROGETTAZIONE: 

**INFRASTRUTTURE FERROVIARIE STRATEGICHE DEFINITE DALLA LEGGE  
OGGETTO N.443/01**

**U.O. INFRASTRUTTURE SUD**

**PROGETTO DEFINITIVO**

**LINEA PESCARA - BARI**  
**RADDOPPIO DELLA TRATTA FERROVIARIA TERMOLI - LESINA**  
**LOTTI 2 e 3 - RADDOPPIO TERMOLI - RIPALTA**  
**IF - INFRASTRUTTURA FERROVIARIA**  
SEZIONI TRASVERSALI  
Tavola 19 di 59

SCALA: 1:200

COMMESSA	LOTTO	FASE	ENTE	TIPO DOC.	OPERA/DISCIPLINA	PROGR.	REV.
L102	02	D	78	W9	IF0000	019	B

Rev.	Descrizione	Redatto	Data	Verificato	Data	Approvato	Data	Autorizzato Data
A	Emissione esecutiva	C. Di Serio	Novembre 2018	A. Fiorica	Novembre 2018	S. Binotti	Novembre 2018	C. Tassi Maggio 2019
B	Emissione esecutiva	C. Di Serio	Marzo 2019	D. Corno	Marzo 2019	S. Binotti	Marzo 2019	C. Tassi Maggio 2019

File: L10202D78W9IF0000019B.DWG